КИЇВСЬКЕ МІСЬКЕ БЮРО ТЕХНІЧНОЇ ІНВЕНТАРИЗАЦІЇ
та реєстрації права власності на об'єкти нерухомого майна

Область
Район Шевченківський

Інвентаризаційна справа № 13385

Реєстровий №

ТЕХНІЧНИЙ ПАСПОРТ

на громадський (виробничий) будинок (приміщення)

Корпус №3 (літера Б)
(призначення)

№ 28/1 вулиця (провулок, площа) Чорновола В"ячеслава

місто (селище, село) Київ

Замовник технічної інвентаризації або уповноважена ним особа (прізвище, ім'я та по батькові фізичної особи або найменування юридичної особи)	Місце проживання, серія і номер паспорта фізичної особи або місцезнаходження, код за ЄДРПОУ юридичної особи
НАЦІОНАЛЬНА ДИТЯЧА	м.Київ
СПЕЦІАЛІЗОВАНА ЛІКАРНЯ	вул.Чорновола В"ячеслава 28/1
" ОХМАТДИТ" МОЗ УКРАЇНИ	код 01994089

Склав Мінько С.Ю.
/підпис, прізвище/

Паспорт виготовлено станом на
" 12 " 12 2013р.

Контроль виконав Мойсеєва Л.М.

Начальник БТІ Сенчук В.В.
/підпис, прізвище/

М.П.

Мінько С.Ю.
/ПІБ інвентаризатора/

АЕ №001499
(підпис, прізвище, серія та номер кваліфікаційного сертифіката, М.П.)

СХЕМАТИЧНИЙ ПЛАН РОЗТАШУВАННЯ

вулиця (проспект, площа) Чорновола В"ячеслава буд. № 28/1

вулиця Чорновола В"ячеслава

ПЛАН

на громадський (виробничий) будинок (приміщення)

Корпус №3

(призначення)

вулиця (провулок площа) Чорновола В"ячеслава буд.№ 28/1

місто (селище, село) м. Київ

Маштаб 1:200

Цокольний поверх ЛІТЕРИ " Б "

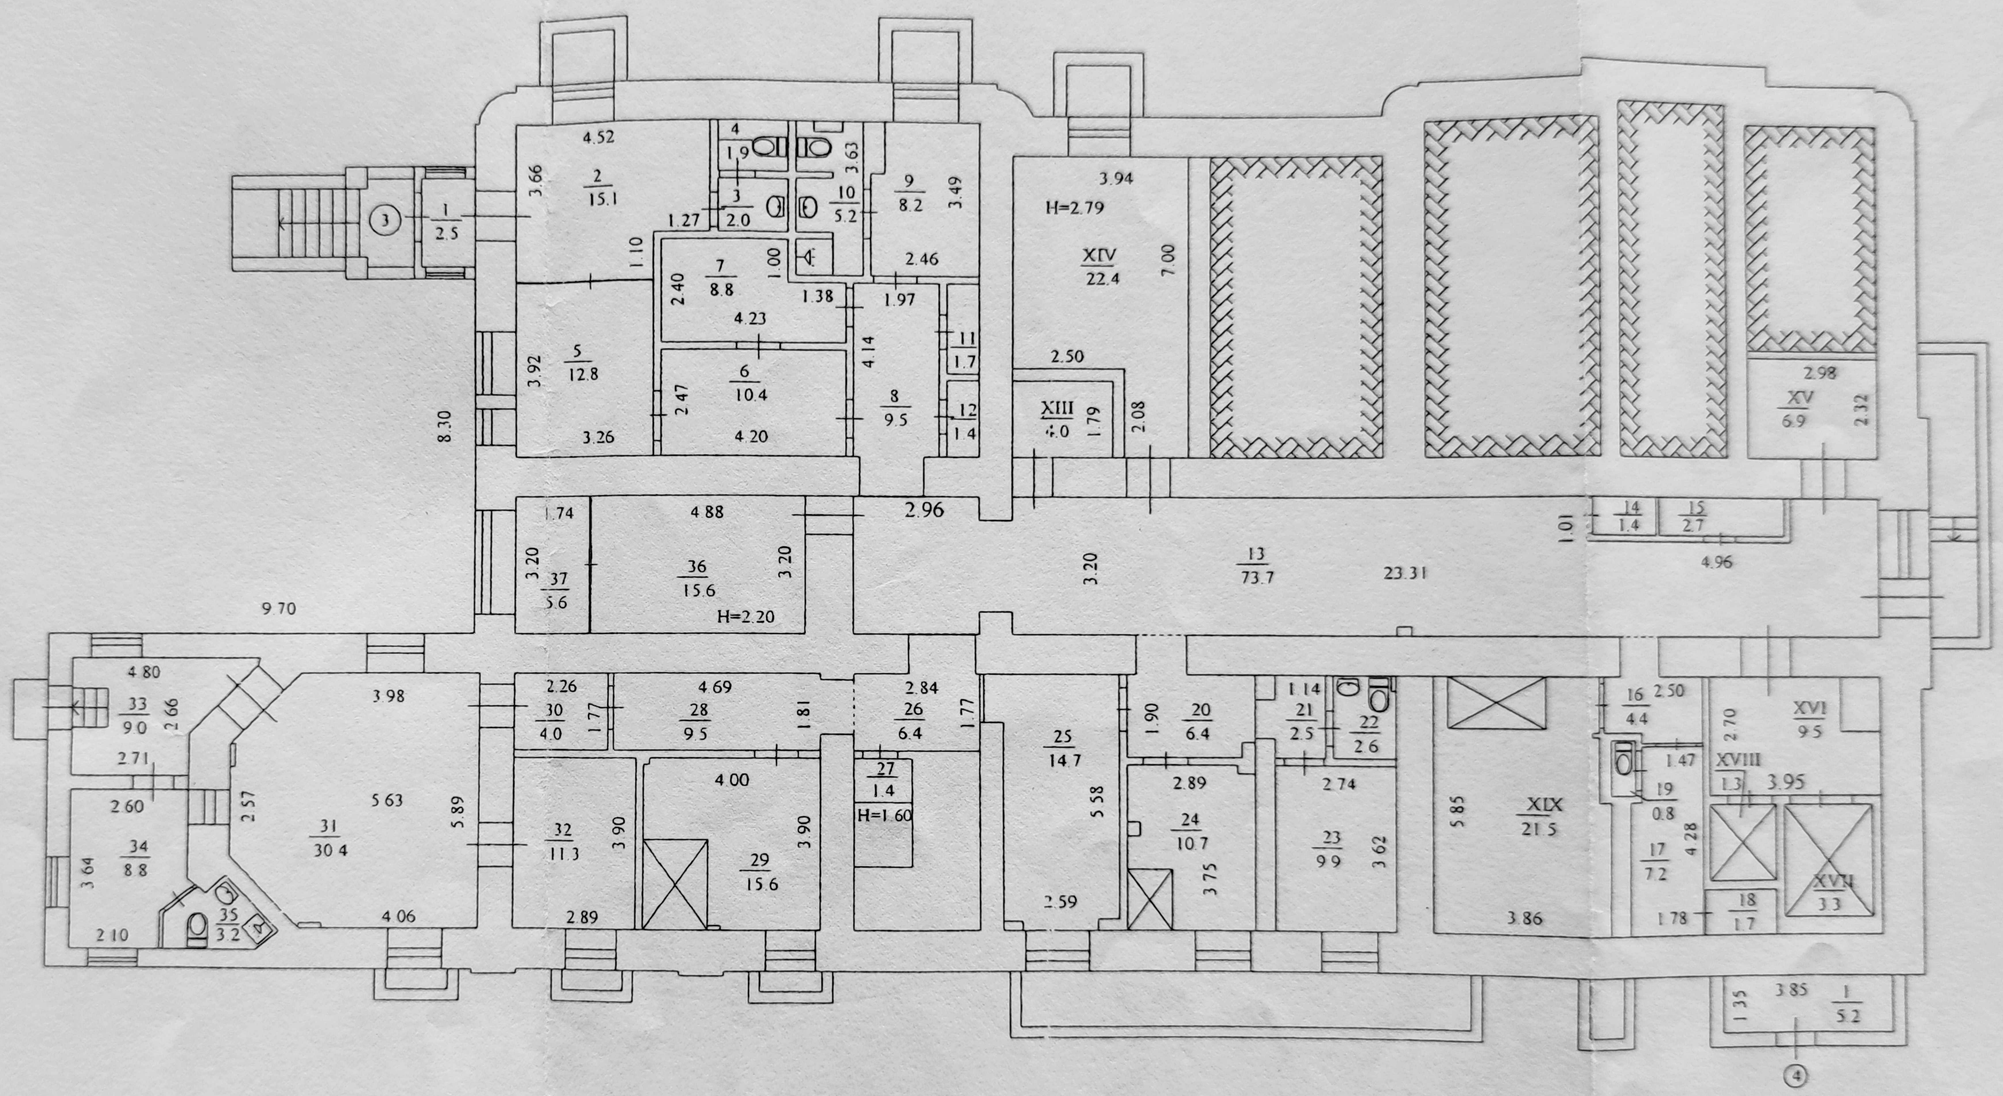

ПЛАН

на громадський (виробничий) будинок (приміщення)

Корпус №3
(призначення)

вулиця (провулок площа) Чорновола В"ячеслава буд.№ 28/1

місто (селище, село) м. Київ

Маштаб 1:200

ПОВЕРХ 1 ЛІТЕРИ " Б "

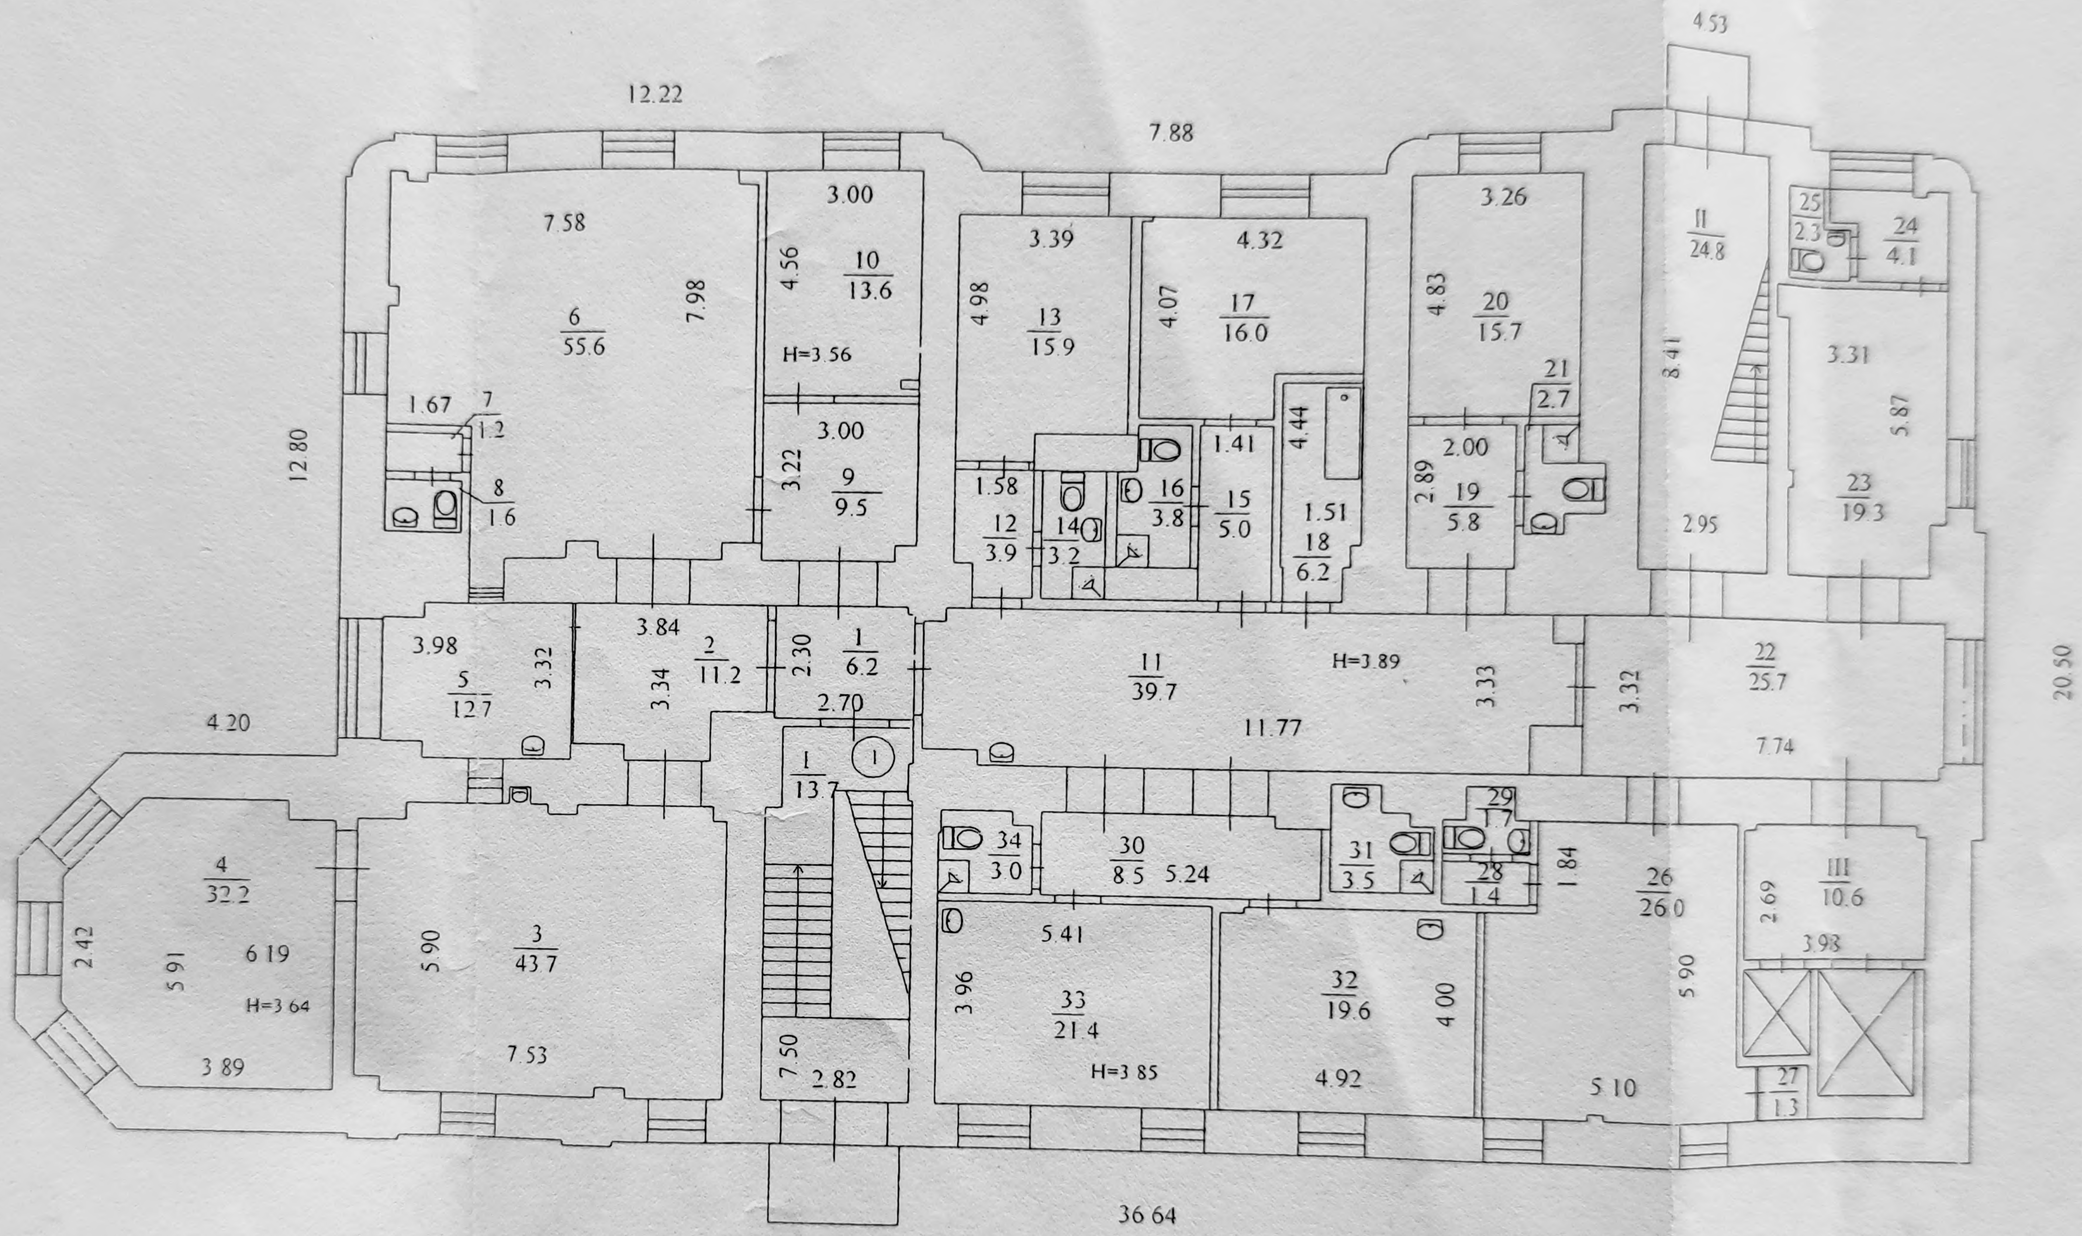

ПЛАН

на громадський (виробничий) будинок (приміщення)

Корпус №3
(призначення)

вулиця (провулок площа) Чорновола В"ячеслава буд.№ 28/1

місто (селище, село) м. Київ

Маштаб 1:200

ПОВЕРХ 2 ЛІТЕРИ " Б "

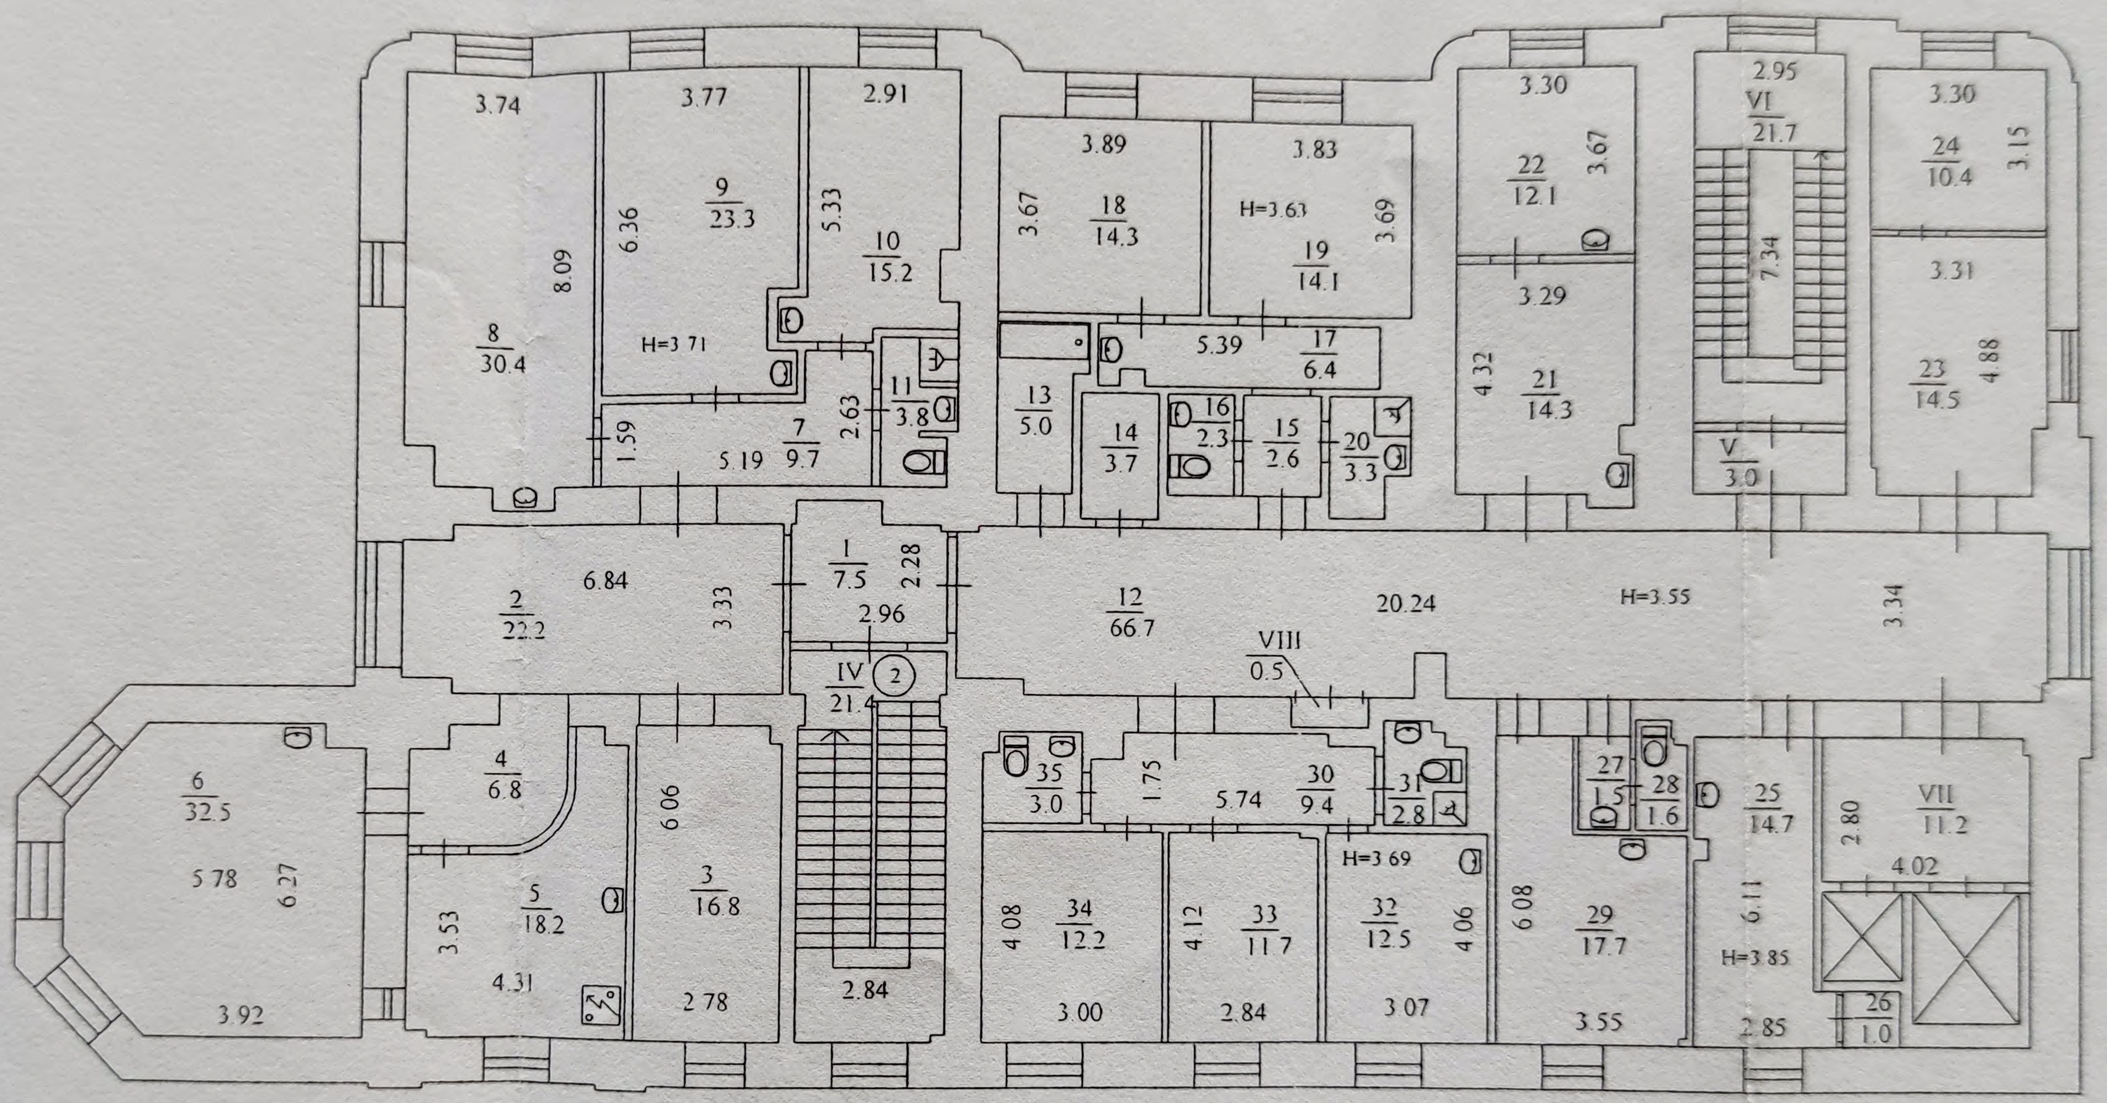

ПЛАН

на громадський (виробничий) будинок (приміщення)

Корпус №3

(призначення)

вулиця (провулок площа) Чорновола В"ячеслава буд.№ 28/1

місто (селище, село) м. Київ

Маштаб 1:200

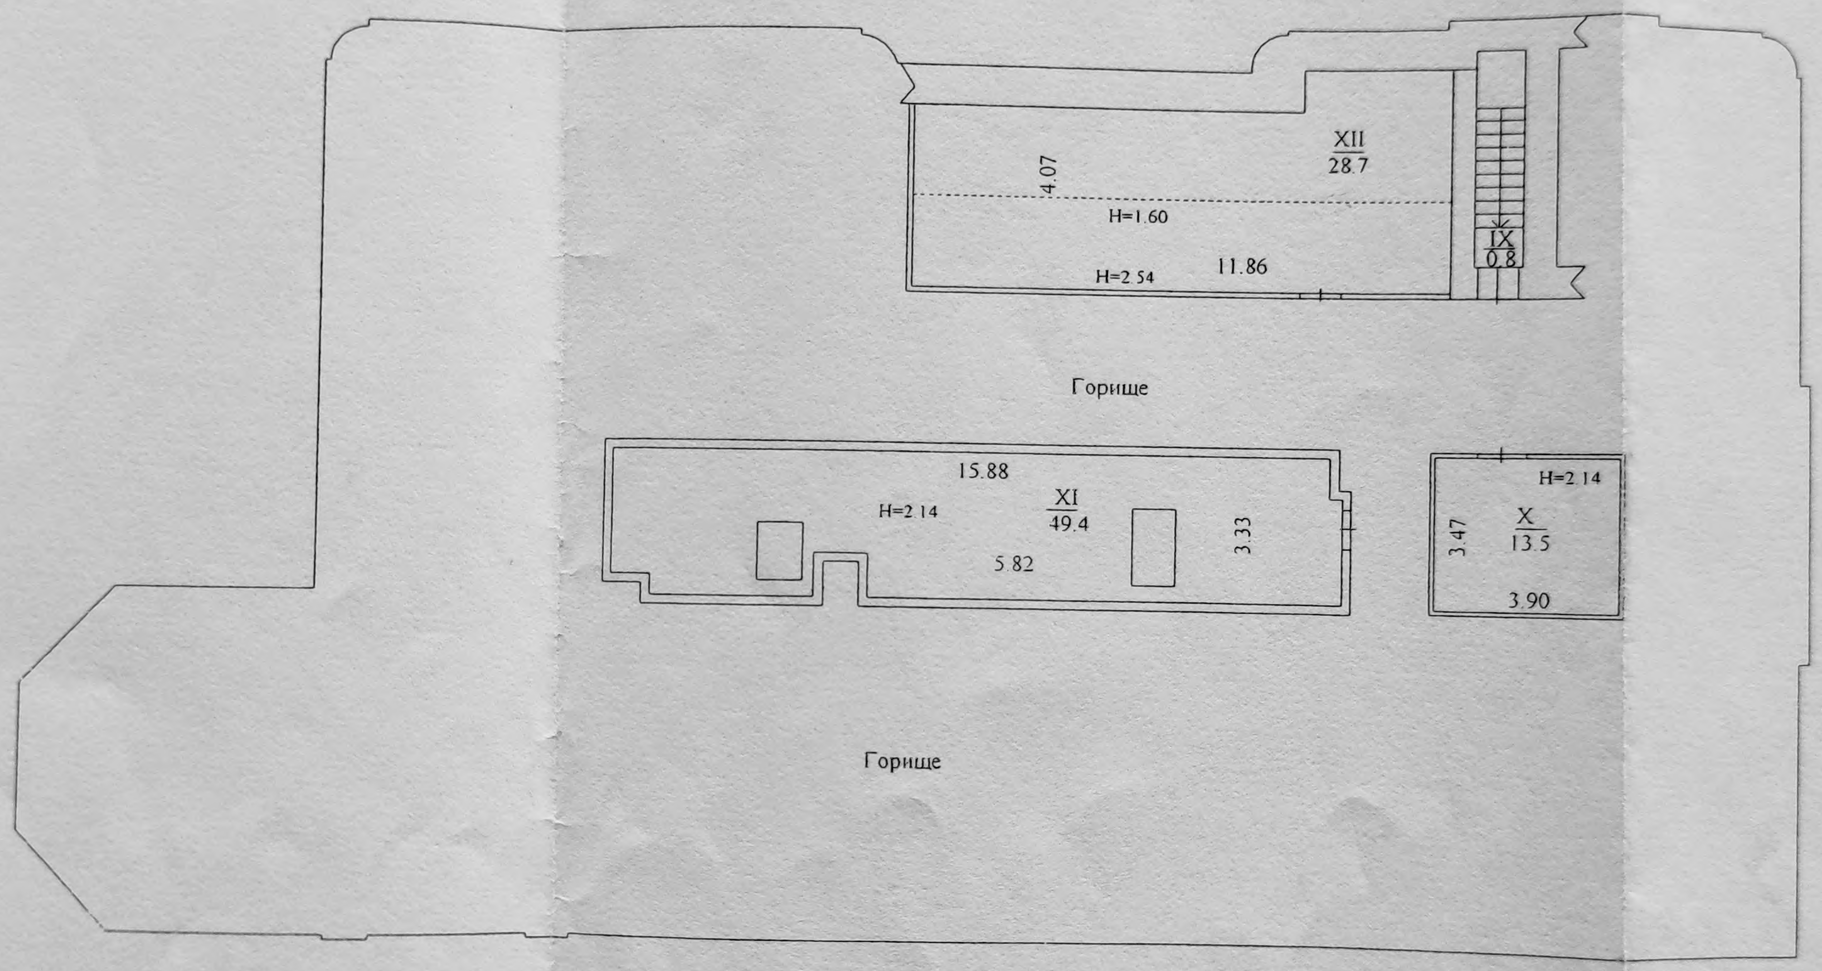

Додаток 6.3

ЕКСПЛІКАЦІЯ

приміщень до плану поверхів громадського (виробничого) будинку (приміщення) № **28/1.** ,літер **" Б"**

вулиця (провулок, площа) **Чорновола В"ячеслава**

місто (селище, село) **Київ**

Літер за планом	Поверхи	Номери груп приміщень	Номер приміщень	Призначення приміщень	Загальна площа приміщень (підрахована за формулами розрахунку площ) (кв.м)	Площа жилих квартир (кв. м)			Площа літніх приміщень (кв.м)	Площа приміщень загального користування (кв.м)	Самочино збудована, переобладнана площа приміщень (кв.м)	Примітка
						корисна (сума гр. 8 та 9)	основна	допоміжна				
1	2	3	4	5	6	7	8	9	10	11	12	13
Б	Цок.	1	1	Тамбур	2,5			2,5				
			2	Вестибюль	15,1			15,1				
			3	Вмивальник	2,0			2,0				
			4	Вбиральня	1,9			1,9				
			5	Вестибюль	12,8			12,8				
			6	Оглядова	10,4			10,4				
			7	Клізмова	8,8			8,8				
			8	Підсобне	9,5			9,5				
			9	Роздягальня	8,2			8,2				
			10	Сан.вуз.	5,2			5,2				
			11	Комора	1,7			1,7				
			12	Комора	1,4			1,4				
			13	Коридор	73,7			73,7				
			14	Тех.приміщення	1,4			1,4				
			15	Тех.приміщення	2,7			2,7				
			16	Коридор	4,4			4,4				
			17	Гардероб	7,2			7,2				
			18	Підсобне	1,7			1,7				
			19	Вбиральня	0,8			0,8				
			20	Коридор	6,4			6,4				
			21	Коридор	2,5			2,5				
			22	Сан.вуз.	2,6			2,6				
			23	Лабораторія	9,9		9,9					
			24	Лаборантська	10,7		10,7					
			25	Лабораторія	14,7		14,7					
			26	Коридор	6,4			6,4				
			27	Приміщення водопідготовки	1,4			1,4				
			28	Коридор	9,5			9,5				
			29	Кімната водопідготовки	15,6		15,6					
			30	Коридор	4,0			4,0				
			31	Інфекційний бокс	30,4		30,4					
			32	Маніпуляційна	11,3		11,3					
			33	Коридор	9,0			9,0				
			34	Хол	8,8			8,8				
			35	Сан.вуз.	3,2			3,2				
			36	Основне	15,6		15,6					
			37	Основне	5,6		5,6					
Всього по групі приміщень №3 цокольного поверха:					**339,0**		**113,8**	**225,2**				
		4	1	Технічне приміщення	5,2			5,2				
Всього по групі приміщень №4 цокольного поверха:					**5,2**			**5,2**				
Місця спільного користування.												
			XIII	Електрощитова	4,0					4,0		
			XIV	Теплопункт	22,4					22,4		
			XV	Теплопункт	6,9					6,9		
			XVI	Ліфтовий хол	9,5					9,5		
			XVII	Ліфт	3,3					3,3		
			XVIII	Ліфт	1,3					1,3		
			XIX	Венткамера	21,5					21,5		
Всього по місцям спільного користування цокольного поверха:					**68,9**					**68,9**		
Всього по цокольному поверху:					**413,1**		**113,8**	**230,4**		**68,9**		

Б	1	1	1	Коридор	6,2			6,2				
			2	Коридор	11,2			11,2				
			3	Зал хронічного діалізу	43,7		43,7					
			4	Зал хронічного діалізу	32,2		32,2					
			5	Приміщення персонала	12,7		12,7					
			6	Зал гострого діалізу	55,6		55,6					
			7	Підсобне	1,2			1,2				
			8	Вбиральня	1,6			1,6				
			9	Коридор	9,5			9,5				
			10	Маніпуляційна	13,6		13,6					
			11	Коридор	39,7			39,7				
			12	Коридор	3,9			3,9				
			13	Палата	15,9		15,9					
			14	Сан.вуз.	3,2			3,2				
			15	Коридор	5,0			5,0				
			16	Сан.вуз.	3,8			3,8				
			17	Ординаторська	16,0		16,0					
			18	Підсобне	6,2			6,2				
			19	Коридор	5,8			5,8				
			20	Палата	15,7		15,7					
			21	Сан.вуз.	2,7			2,7				
			22	Коридор	25,7			25,7				
			23	Кабінет	19,3		19,3					
			24	Кімната відпочинку	4,1		4,1					
			25	Сан.вуз.	2,3			2,3				
			26	Зал ГБО	26,0		26,0					
			27	Підсобне	1,3			1,3				
			28	Підсобне	1,4			1,4				
			29	Сан.вуз.	1,7			1,7				
			30	Коридор	8,5			8,5				
			31	Сан.вуз.	3,5			3,5				
			32	Палата	19,6		19,6					
			33	Палата	21,4		21,4					
			34	Сан.вуз.	3,0			3,0				
Всього по групі приміщень №1, 1-ого поверха:					**443,2**		**295,8**	**147,4**				
Місця спільного користування.												
			I	Сходова клітина	13,7					13,7		
			II	Сходова клітина	24,8					24,8		
			III	Ліфтовий хол	10,6					10,6		
Всього по місцям спільного користування 1-ого поверха:					**49,1**					**49,1**		
Всього по 1-ому поверху:					**492,3**		**295,8**	**147,4**		**49,1**		
	2	2	1	Коридор	7,5			7,5				
			2	Коридор	22,2			22,2				
			3	Підсобне	16,8			16,8				
			4	Коридор	6,8			6,8				
			5	Буфет	18,2			18,2				
			6	Столова-ігрова	32,5			32,5				
			7	Коридор	9,7			9,7				
			8	Палата	30,4		30,4					
			9	Палата	23,3		23,3					
			10	Палата	15,2		15,2					
			11	Сан.вуз.	3,8			3,8				
			12	Коридор	66,7			66,7				
			13	Кімната миття та дизинфекції	5,0			5,0				
			14	Підсобне	3,7			3,7				
			15	Коридор	2,6			2,6				
			16	Вбиральня	2,3			2,3				
			17	Коридор	6,4			6,4				
			18	Палата	14,3		14,3					
			19	Палата	14,1		14,1					
			20	Душова	3,3			3,3				
			21	Ординаторська	14,3		14,3					
			22	Кабінет	12,1		12,1					
			23	Основне	14,5		14,5					
			24	Основне	10,4		10,4					
			25	Процедурна	14,7		14,7					
			26	Підсобне	1,0			1,0				
			27	Вмивальник	1,5			1,5				
			28	Вбиральня	1,6			1,6				
			29	Кабінет	17,7		17,7					
			30	Коридор	9,4			9,4				
			31	Сан.вуз.	2,8			2,8				
			32	Палата	12,5		12,5					
			33	Палата	11,7		11,7					

Б	2	2	34	Палата	12,2		12,2					
			35	Вбиральня	3,0			3,0				
Всього по групі приміщень №2, 2-ого поверха:					**444,2**		**217,4**	**226,8**				
Місця спільного користування.												
			IV	Сходова клітина	21,4					21,4		
			V	Тамбур	3,0					3,0		
			VI	Сходова клітина	21,7					21,7		
			VII	Ліфтовий хол	11,2					11,2		
			VIII	Електрощитова	0,5					0,5		
Всього по місцям спільного користування 2-ого поверха:					**57,8**					**57,8**		
Всього по 2-ому поверху:					**502,0**		**217,4**	**226,8**		**57,8**		
Місця спільного користування.												
Горище			IX	Сходова клітина	0,8					0,8		
			X	Концентраторна	13,5					13,5		
			XI	Венткамера	49,4					49,4		
			XII	Вакуум-компресорна	28,7					28,7		
Всього по місцям спільного користування горищного поверха:					**92,4**					**92,4**		
Всього по горищному поверху:					**92,4**					**92,4**		
				Всього по літ."Б":	**1499,8**		**627,0**	**604,6**		**268,2**		

Виконав **Мінько С.Ю.**
(підпис, прізвище)

12.12.2013.

Перевірив **Мойсеєва Л.М.**
(підпис, прізвище)