



ТОВ «Архітектурно-конструкторське бюро ЛІДЕР»

04114, м. Київ, вул. Вишгородська, 56/2, к. 152
Р/р UA963510050000026001878919484,
в ПАТ "УКРСИБАНК"
МФО 351005
Код ЄДРПОУ 33694264

Тел : +38 (044) 561 73 86
+38 (067) 249 05 67

E-mail : ado.leader.lc@gmail.com
vlad.derbenev@gmail.com

«Пам'ятки історії місцевого значення «Будинок, де в 1957-1969 рр., працював видатний дитячий хірург, заслужений діяч науки, професор А. Р. Шуринок», 1894-1969 рр. корпус №3 НДСЛ «ОХМАТДИТ»»

(Рішення виконавчого комітету Київської міськради народних депутатів від 30. 07 .1984 № 693)

Адреса: 01135, м. Київ, вул. В'ячеслава Чорновола, 28/1, Корпус 3

Вид будівництва: Реставрація (невідкладні протиаварійні та консерваційні роботи)

Замовник: НАЦІОНАЛЬНА ДИТЯЧА СПЕЦІАЛІЗОВАНА ЛІКАРНЯ «ОХМАТДИТ» МОЗ України

«Невідкладні протиаварійні та консерваційні роботи лікувального корпусу № 3 (в літері Б), «Пам'ятки історії місцевого значення «Будинок, де в 1957-1969 рр., працював видатний дитячий хірург, заслужений діяч науки, професор А. Р. Шуринок», 1894-1969 рр. корпус №3 НДСЛ «ОХМАТДИТ»»

МАТЕРІАЛИ ОБСТЕЖЕНЬ

Том 2

Шифр: 11/10-24-МО

2.1 Обмірні креслення

11/10-24-МО.ОК

Генеральний директор

Головний архітектор проекту

В.А. Дербеньов

В.А. Дербеньов

Київ - 2024 р.

Зам. інв. №	
Підпис і дата	
Інв. №	

КОМПЛЕКТУВАННЯ І СКЛАД ТОМІВ НАУКОВО-ПРОЄКТНОЇ ДОКУМЕНТАЦІЇ
НА НЕВІДКЛАДНІ ПРОТИАВАРІЙНІ ТА КОНСЕРВАЦІЙНІ РОБОТИ (РЕСТАВРАЦІЯ)

Номер тому/ розділу	Позначення	Найменування	Примітка
1	ПР	Попередні роботи	
1.1	ВД	Вихідні дані	
1.2	ІГВ	Інженерно-геологічні вишукування	ФОП «Пархоменко В.Ю.» 2024р.
1.3	ТГВ	Топографо-геодезичні вишукування	ТОВ «ПРАВОЛЕНД» 2024р.
2	МО	Матеріали обстежень	
2.1	ОК	Обмірні креслення	
2.2	ІАД	Історико-архітектурна довідка (коротка)	
2.3	ІКД	Інженерно-конструкторські дослідження	ДП «Державний науково- дослідний інститут будівельних конструкцій» 2024р.
2.4	НТД	Науково-технологічне дослідження	
2.5	ФМ	Фотофіксаційні матеріали (з анотаціями)	
2.6	РПК	Рекомендації щодо виконання протиаварійних та невідкладних консерваційних робіт	
3	РП	Робочий проєкт	
3.1	ЗПЗ	Загальна пояснювальна записка	
3.2	ГП	Генеральний план	
3.3	АР	Архітектурні рішення	
3.4	КР	Конструктивні рішення	
3.5	ТВР	Технологічні вказівки та рекомендації комплексу методів на проведення окремих видів робіт	
3.6	ОПОР	Основні положення організації реставрації	
3.7	К	Об'єктні і локальні кошториси	

Погоджено:			
Погоджено:			

Інв. №. ор.	Підпис і дата	Зам. інв. №

						11/10-24-РП.ЗПЗ-СП				
Зм.	Кільк.	Арк.	№ док.	Підп.	Дата	КОМПЛЕКТУВАННЯ І СКЛАД ТОМІВ НАУКОВО-ПРОЄКТНОЇ ДОКУМЕНТАЦІЇ НА НЕВІДКЛАДНІ ПРОТИАВАРІЙНІ ТА КОНСЕРВАЦІЙНІ РОБОТИ (РЕСТАВРАЦІЯ)	Стадія	Аркуш	Аркушів	
ГАП		Дербеньов			10.24		РП	1	1	
							ТОВ «АКБ ЛІДЕР»			
Виконав		Дербеньов			10.24					

ВІДОМІСТЬ КРЕСЛЕНЬ

[illegible]

						11/10-24-МО.ОК				
						Невідкладні протиаварійні та консерваційні роботи лікувального корпусу №3 (в літері Б). Пам'ятки історії місцевого значення "Будинок, де в 1957-1969 рр., працював видатний дитячий хірург, заслужений діяч науки, професор А.Р. Шуринок", 1894-1969 рр. корпус №3 НДСЛ "ОХМАТДИТ"."				
Зм.	Кіл.	Арк.	№док.	Підпис	Дата					
						Обмірні креслення		Стадія	Аркуш	Аркушів
ГАП		Дербеньов						МО	01	05
Розробив		Співак				Загальні дані		ТОВ "АКБ ЛІДЕР"		
Перевірів		Дербеньов								

Фасад №1 М 1:10






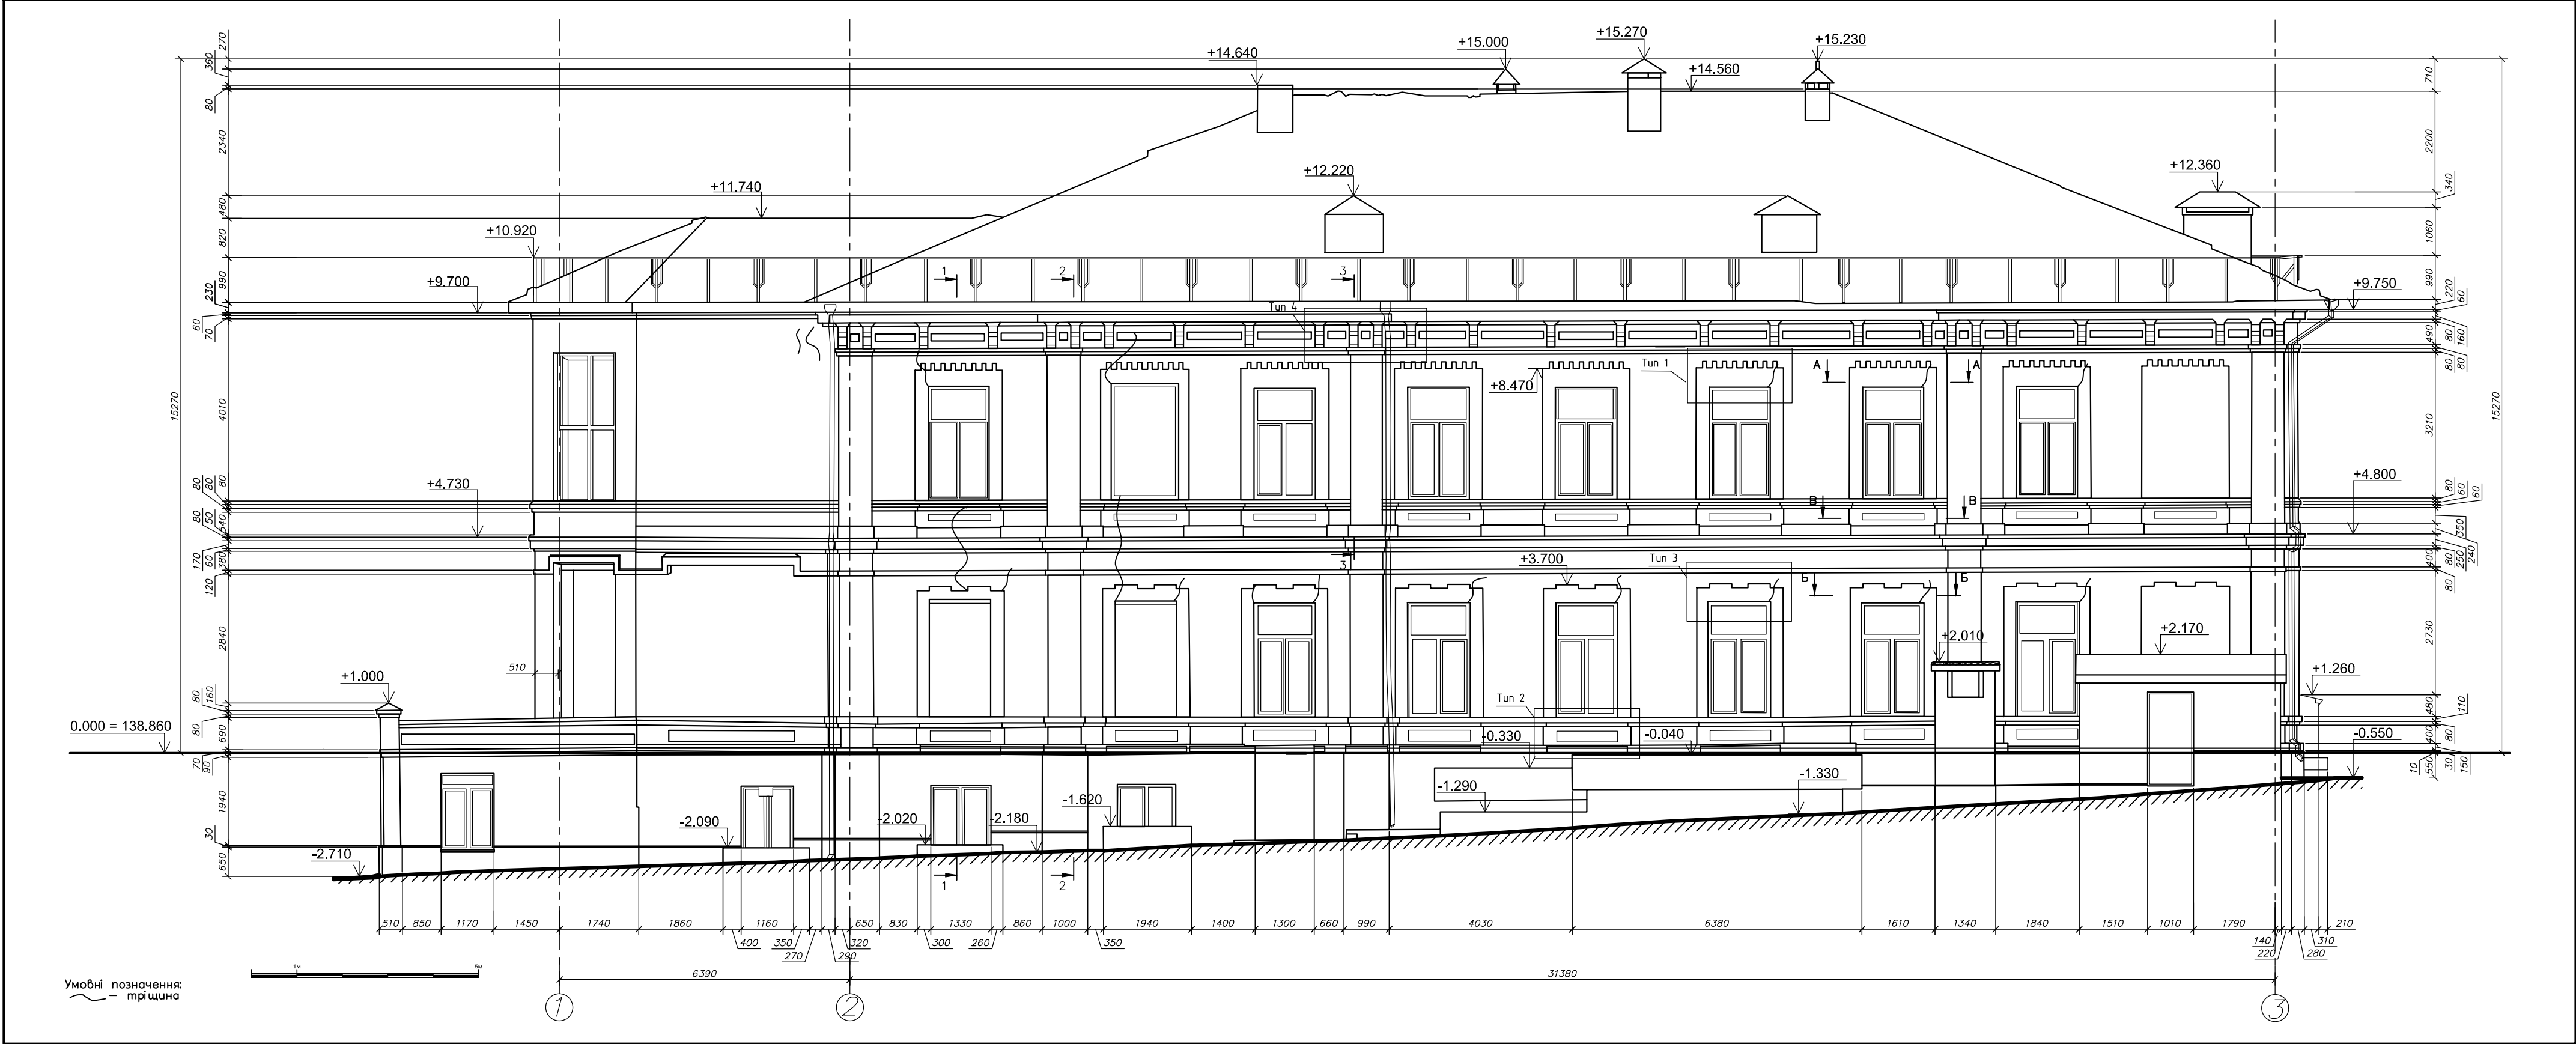



Схема фасадів будівлі

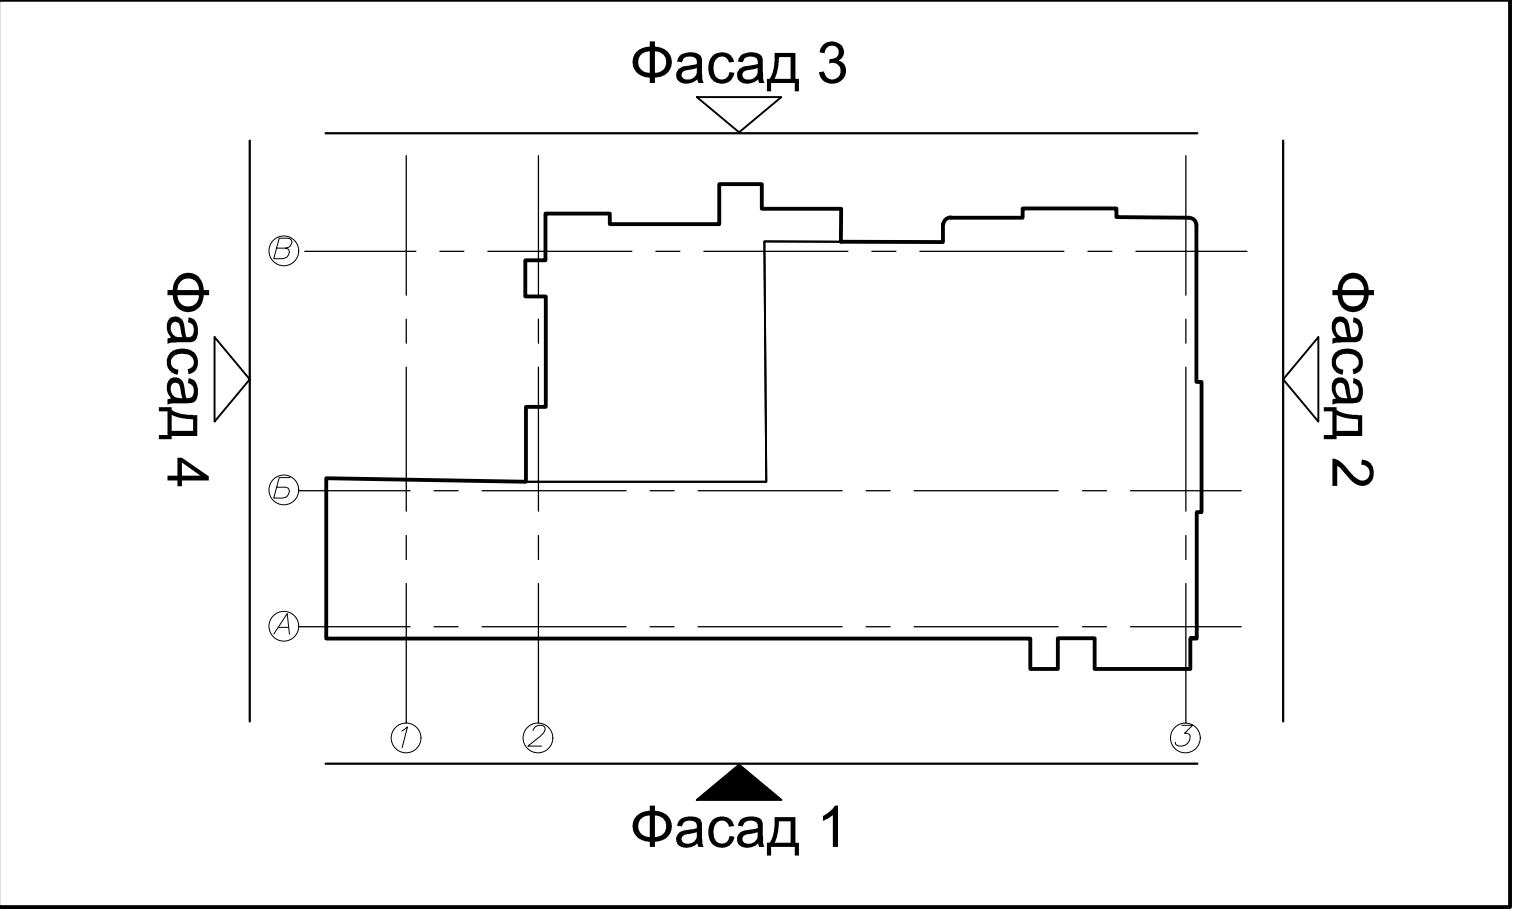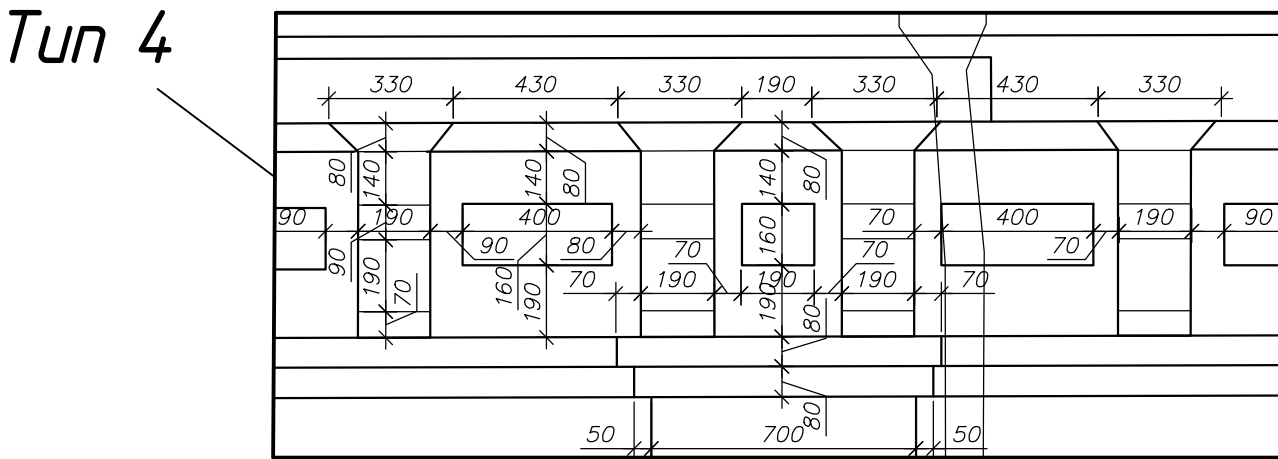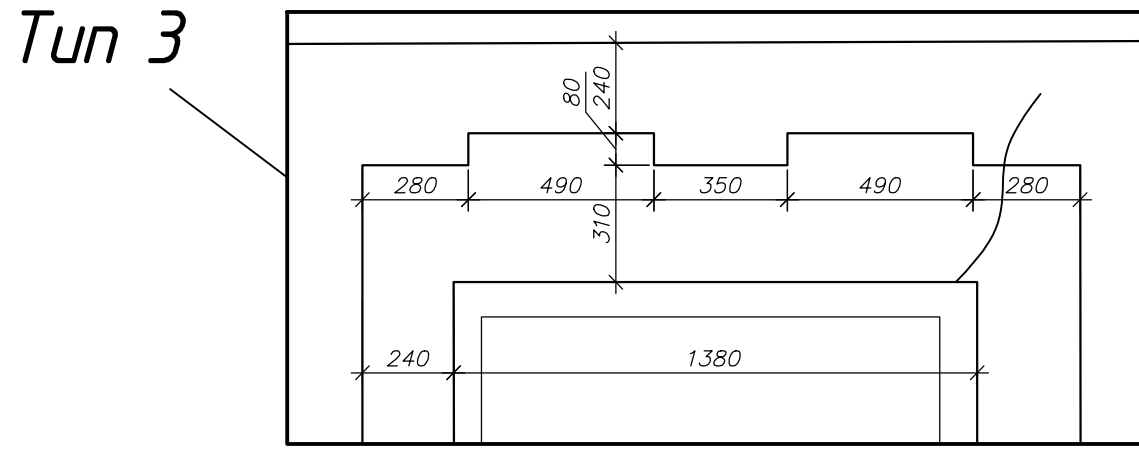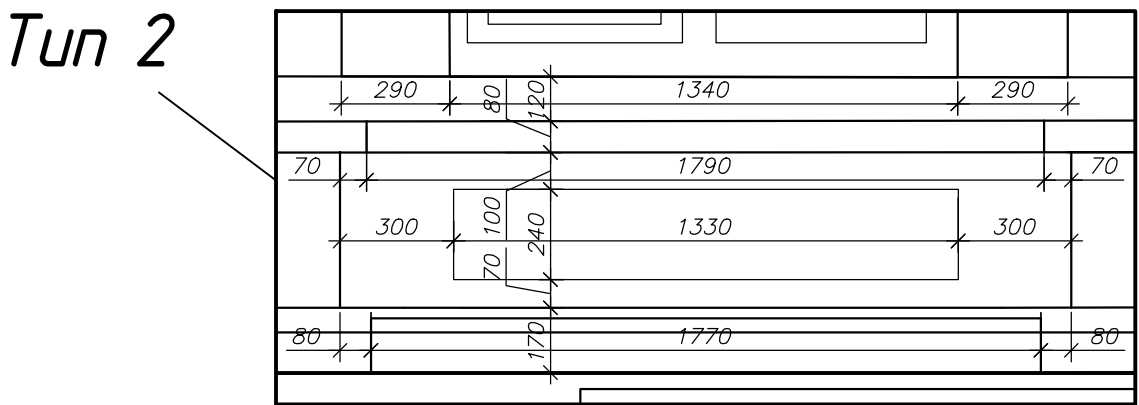


Фрагменти фасаду №1 Tun 1; Tun 2; Tun 3; Tun 4.
М 1:20

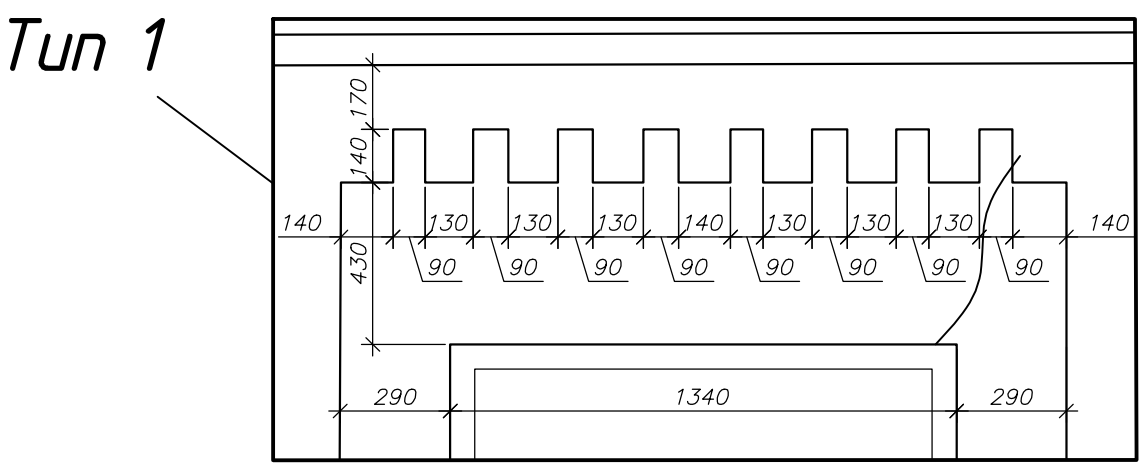


Розріз 1-1 М 1:20

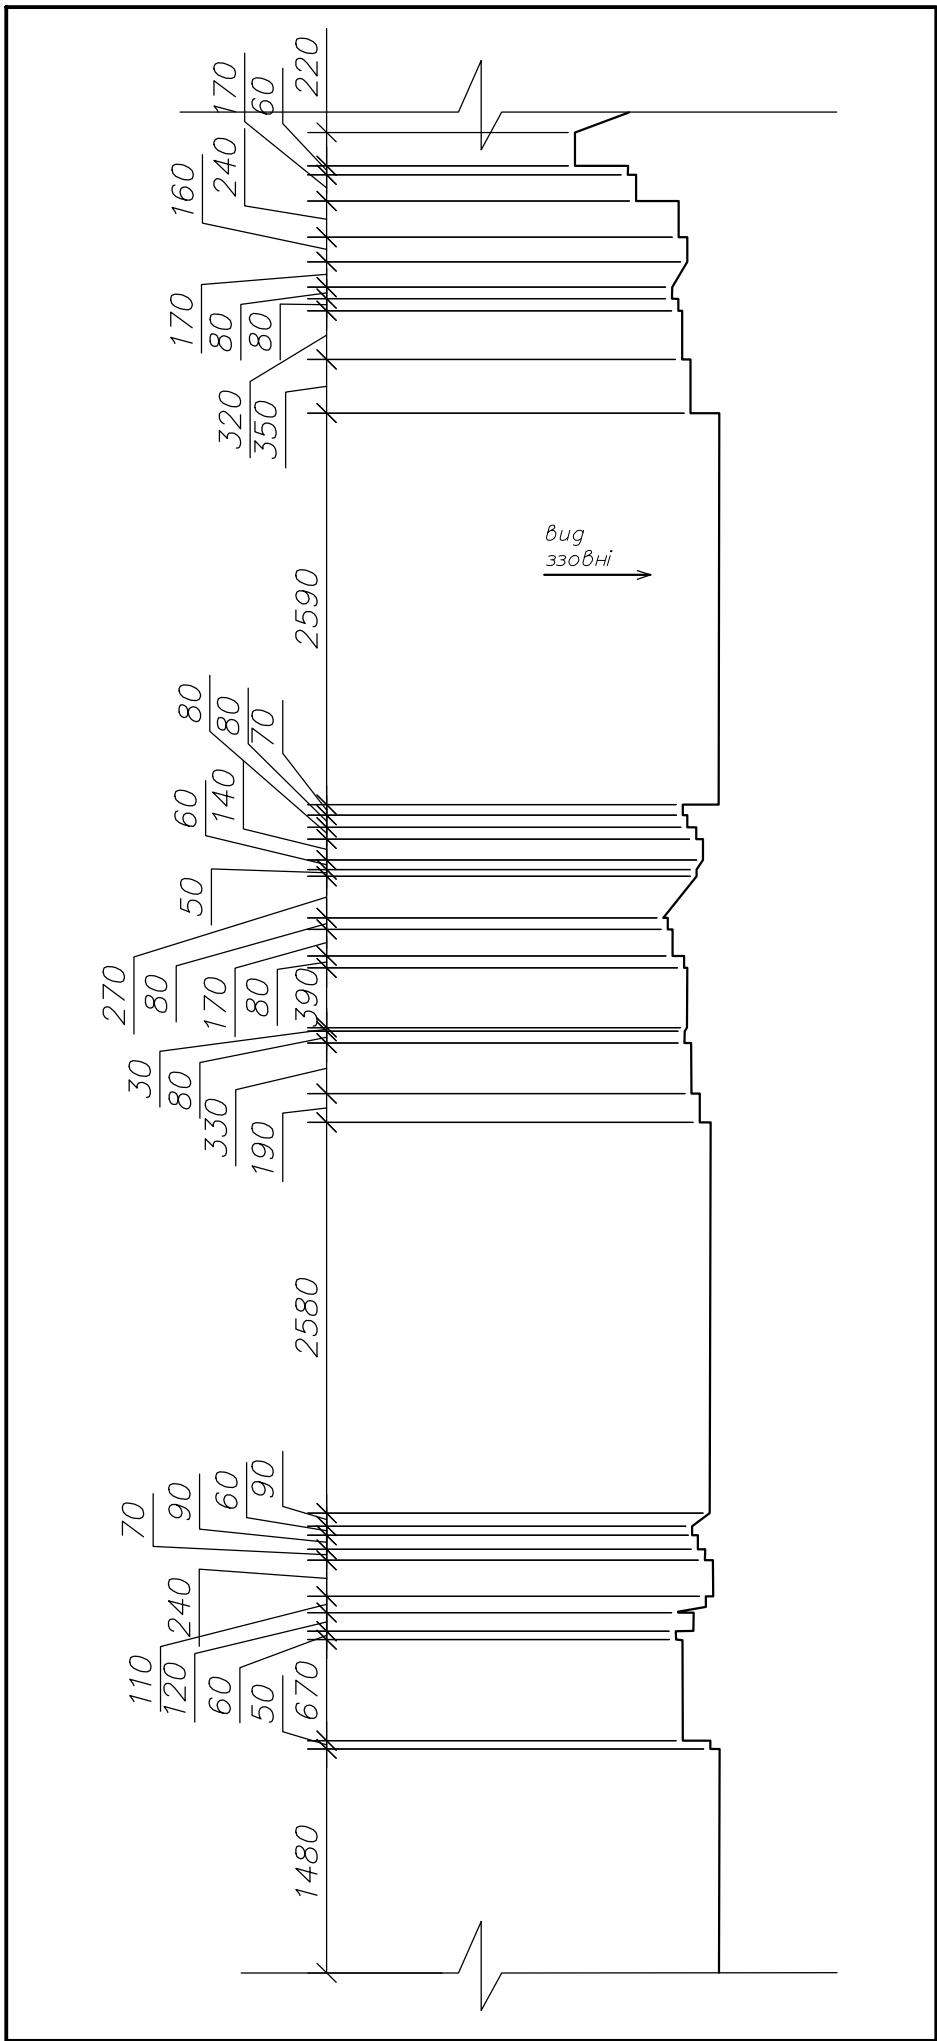


Розріз 2-2 М 1:20

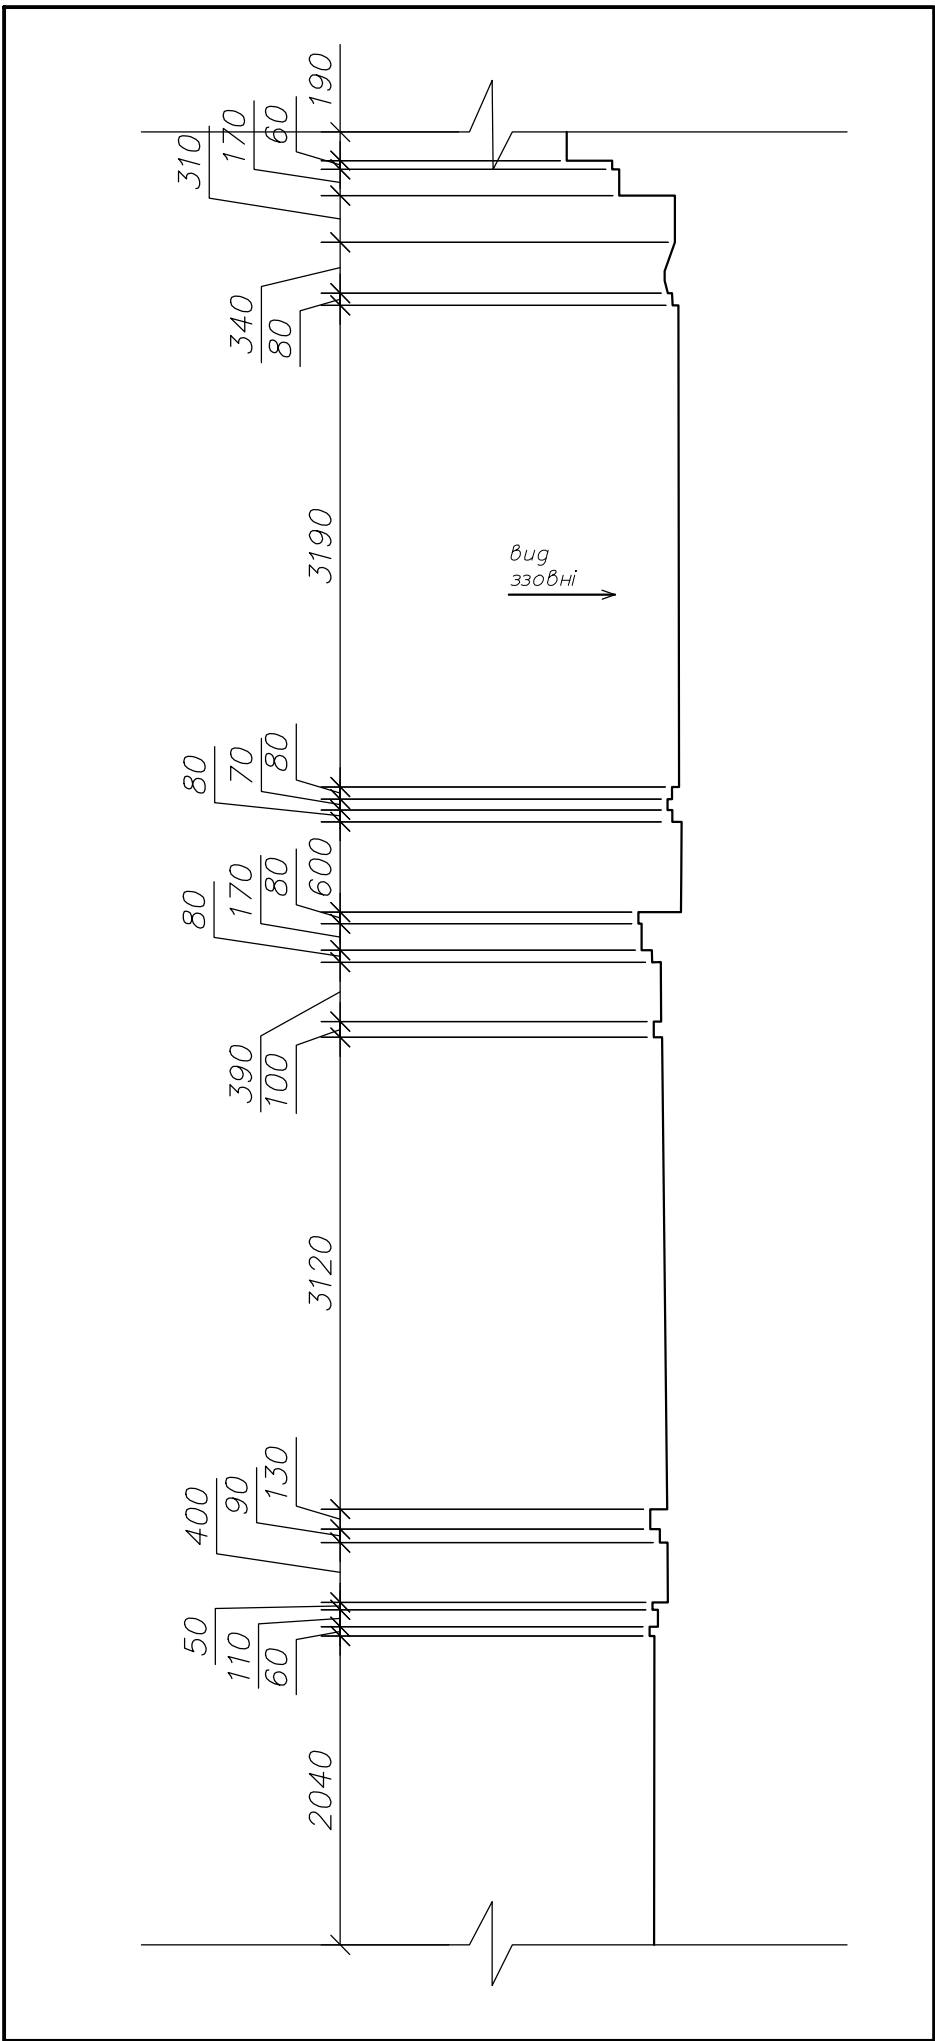


Розріз 3-3 М 1:50

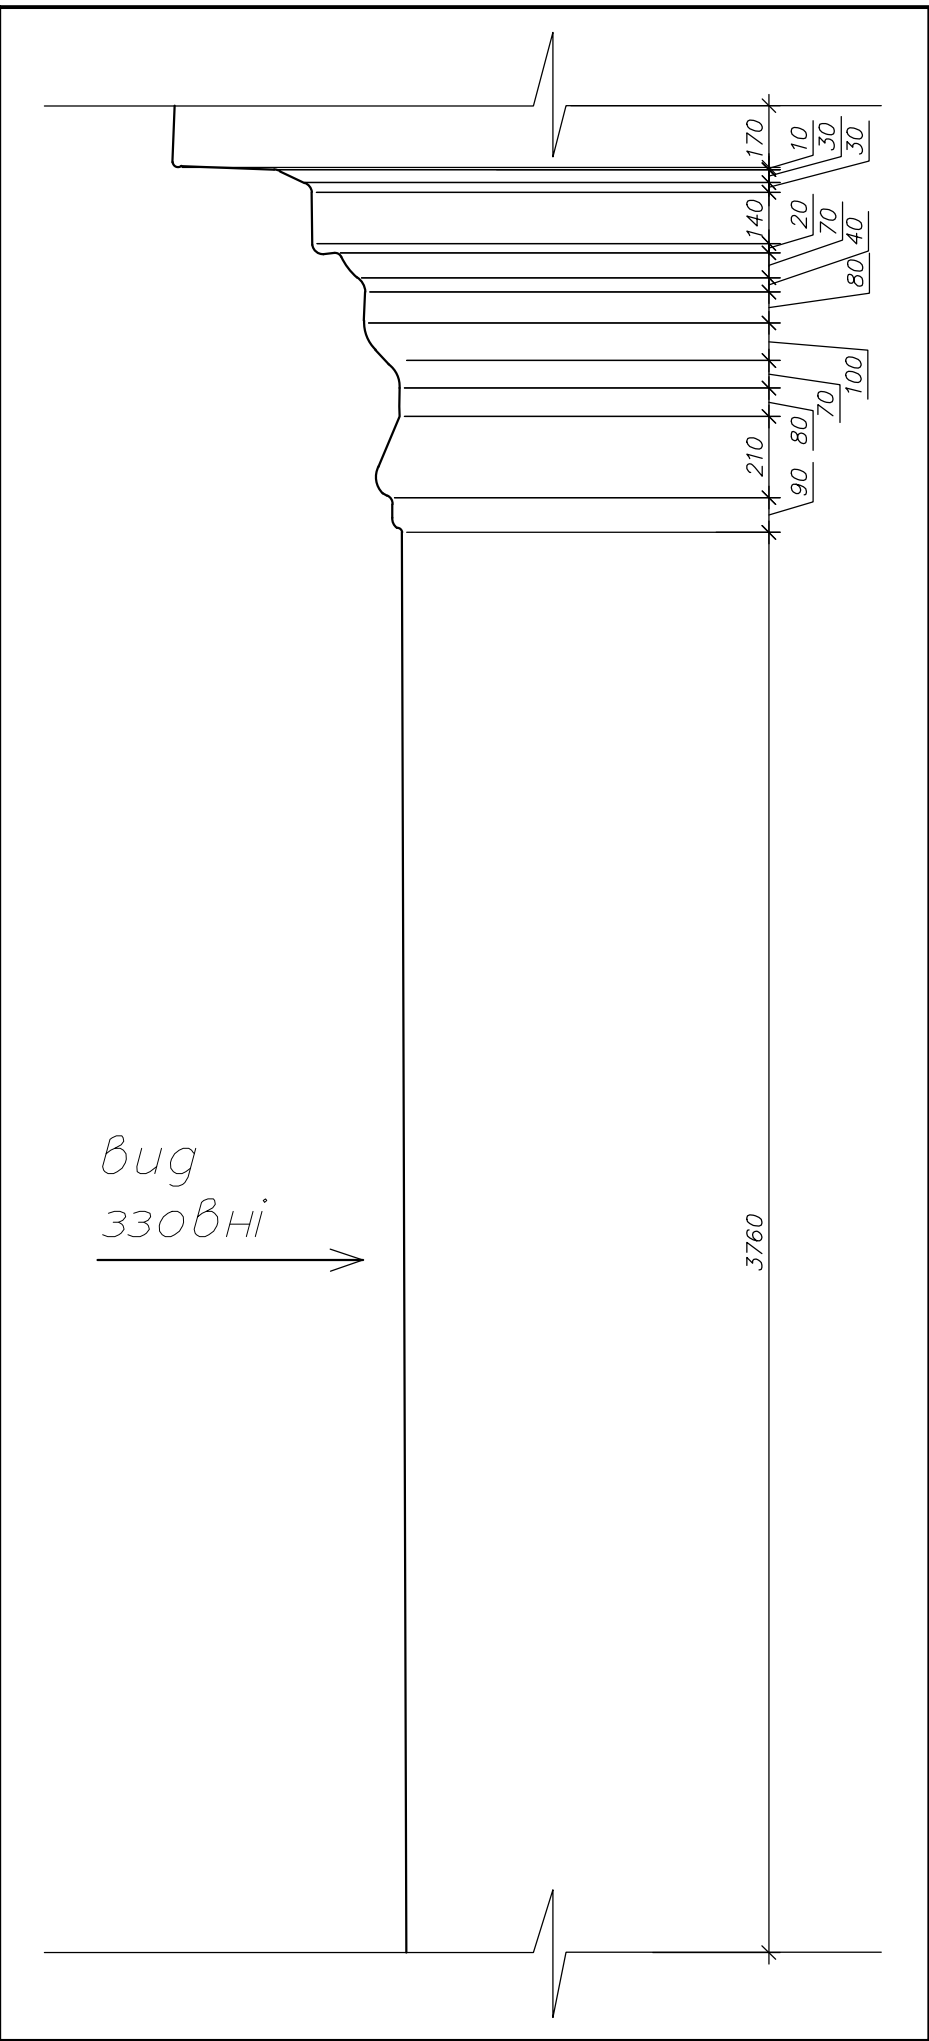


Розріз А-А М 1:20

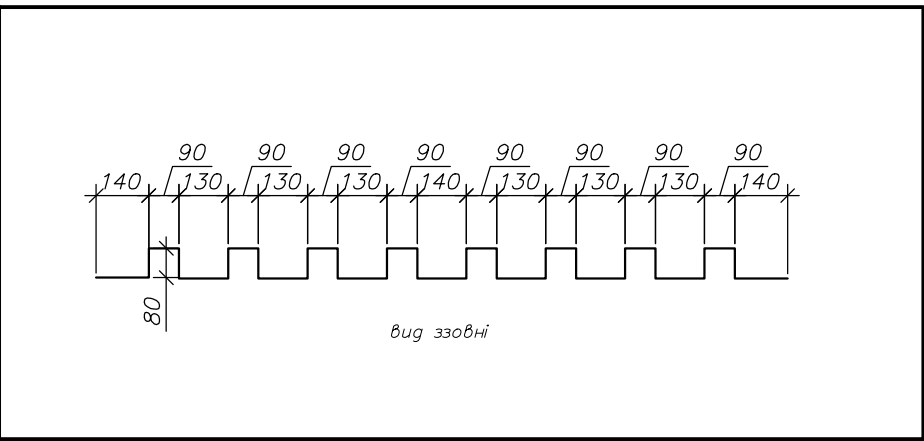

Розріз Б-Б М 1:20

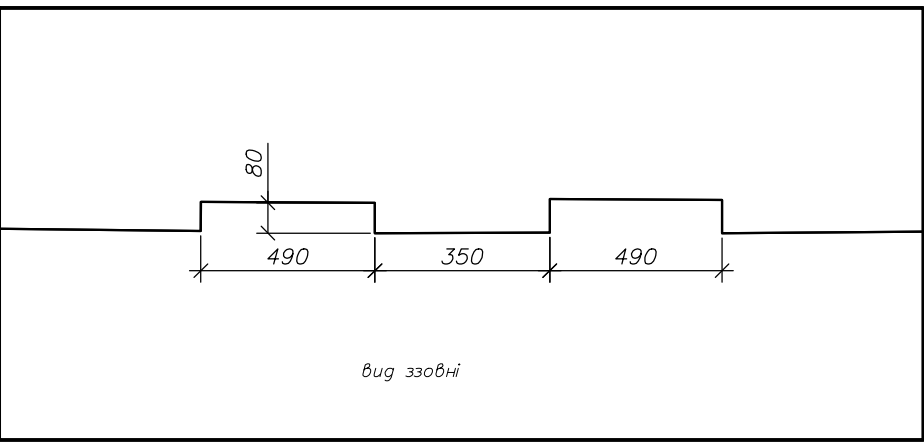

Розріз В-В М 1:20

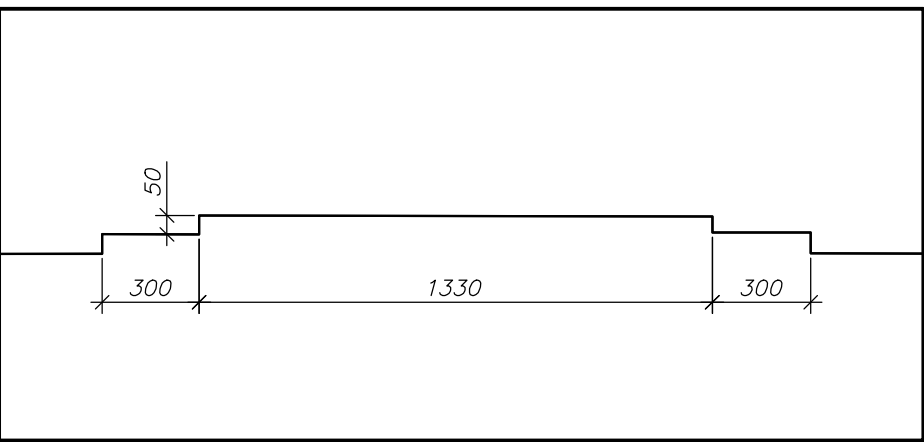

						11/10-24-МО.ОК		
						Невідкладні протиаварійні та консерваційні роботи ліквідаційного характеру №3 (в літері Б), тимчасової історичної місцевості значення "Будинки, де в 1957-1969 рр. працював видатний дитячий мистецтвозець, заслужений діяч науки, професор А.Р. Шуринський". 1894-1969 рр. корпус №3 НДСЛ "ОХМАТДИТ"™		
Зм.	Кіл.	Арк.	№ док.	Підпис	Дата	Об'єкт креслення		
ГАП	Дервєньов							
Розробив	Співак					Фасад №1 в вісях 1-3. Фрагменти фасаду в вісях 1-3; Tun-1; Tun-2; Tun-3; Tun-4. Розрізи А-А; Б-Б; В-В. Розрізи 1-1; 2-2; 3-3.		
						Стадія	Аркуш	Аркуш
						МО	02	
						ТОВ "АКБ ЛІДЕР"		

Фасад №2 М 1:10



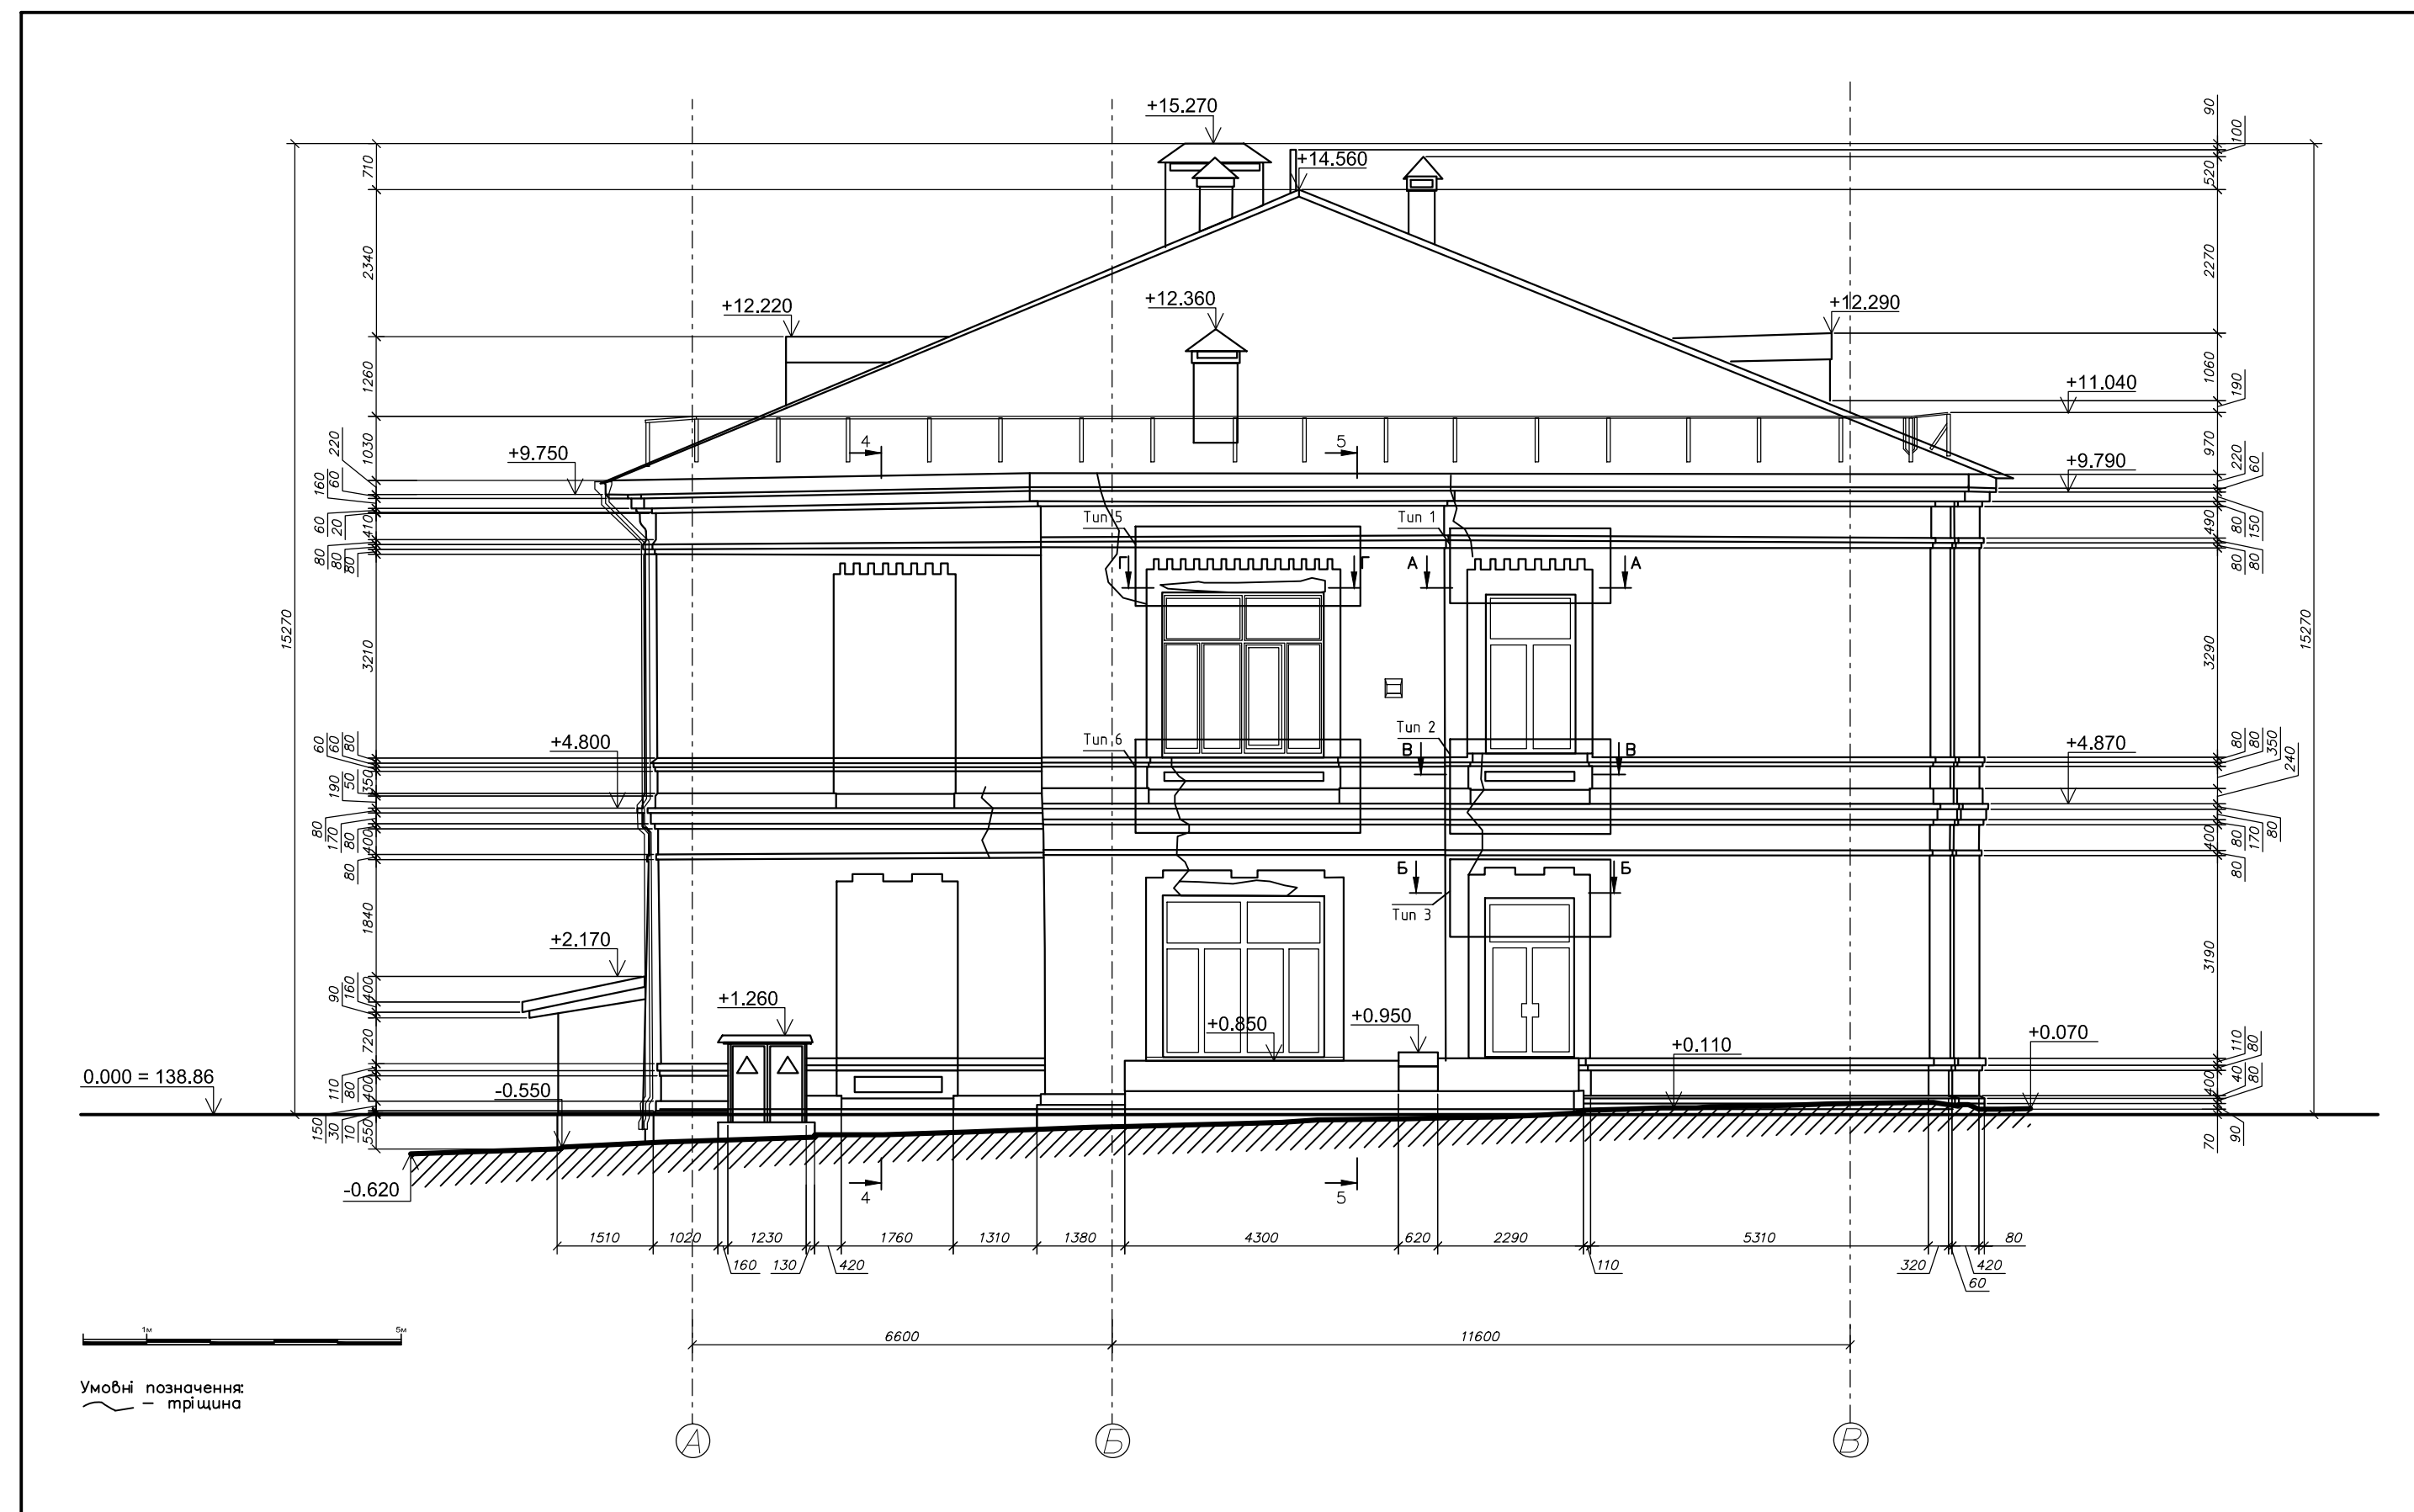


Схема фасадів будівлі

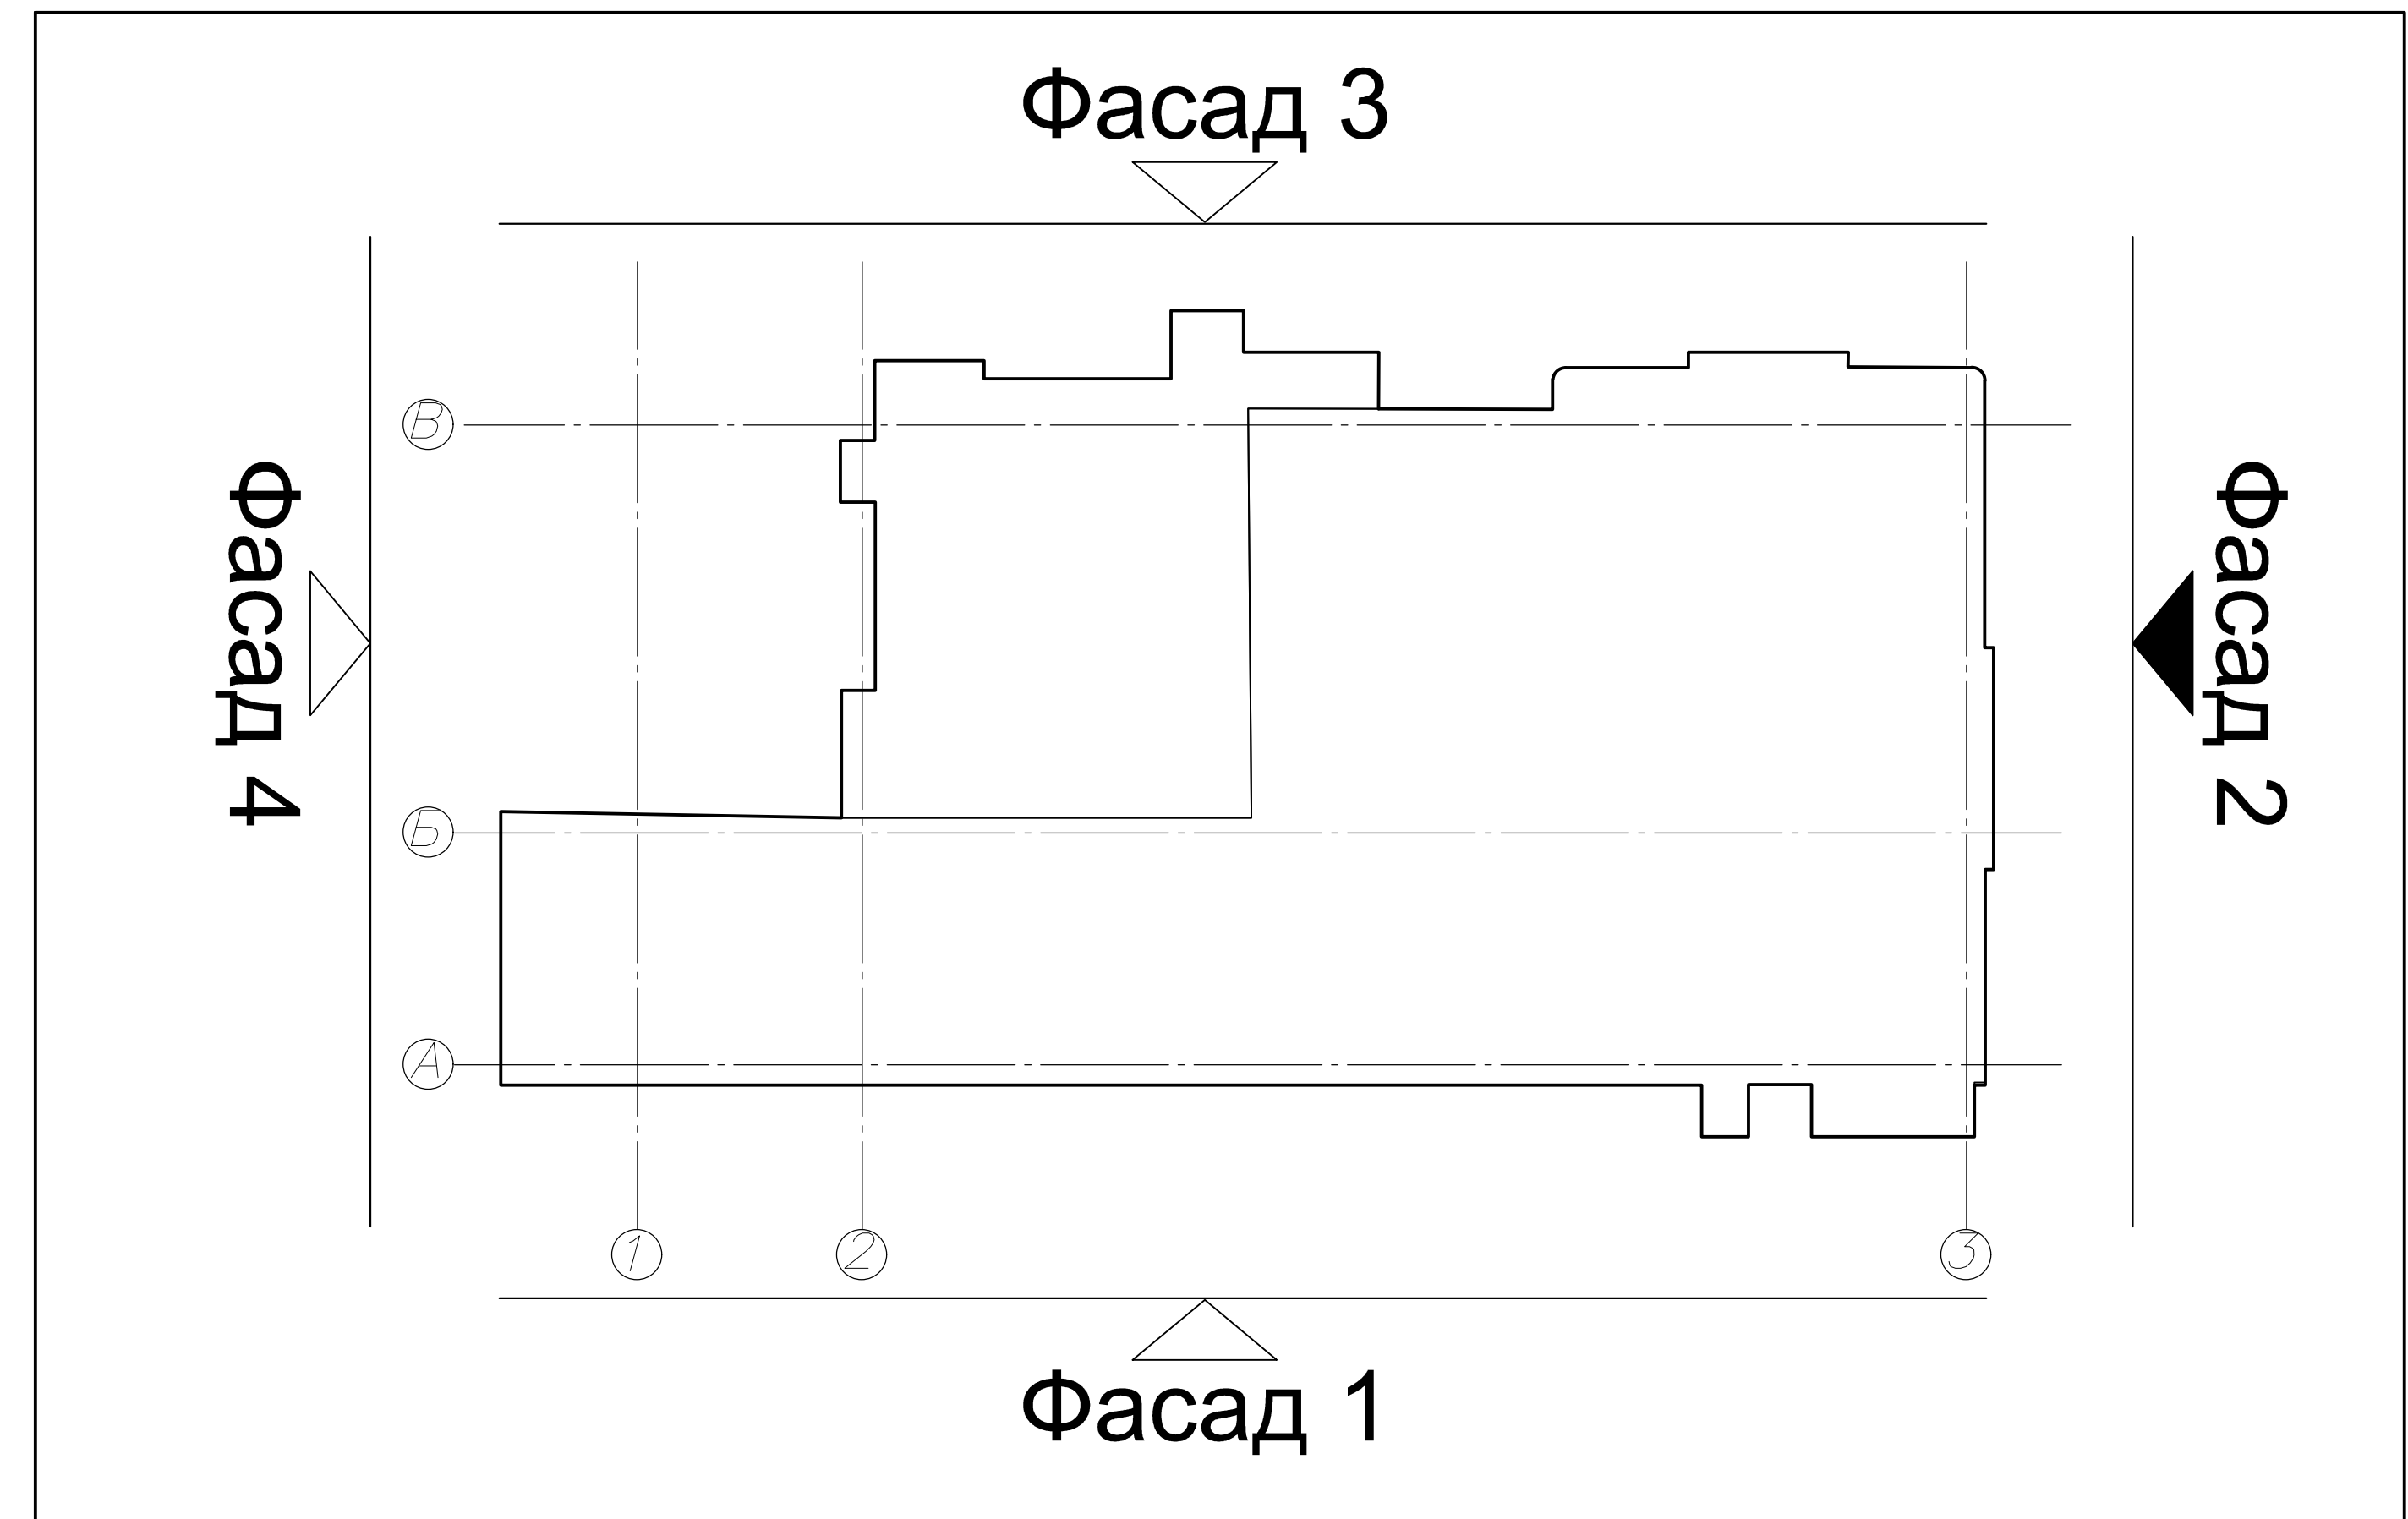


Розріз А-А М 1:20

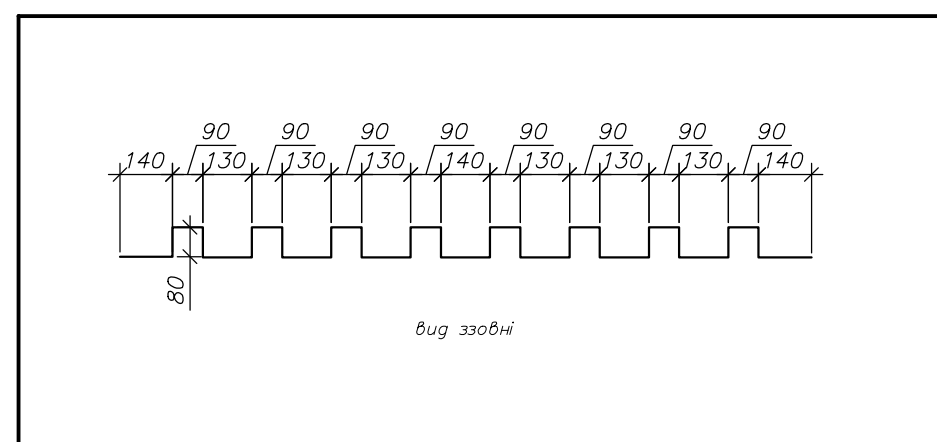


Фрагменти фасаду №2 Tun 1; Tun 2; Tun 3; Tun 5; Tun 6. М 1:20


Tun 1

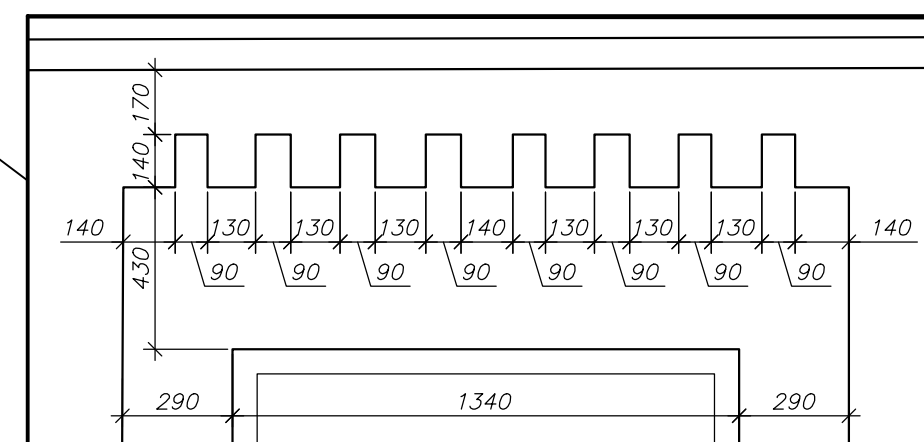


Tun 3

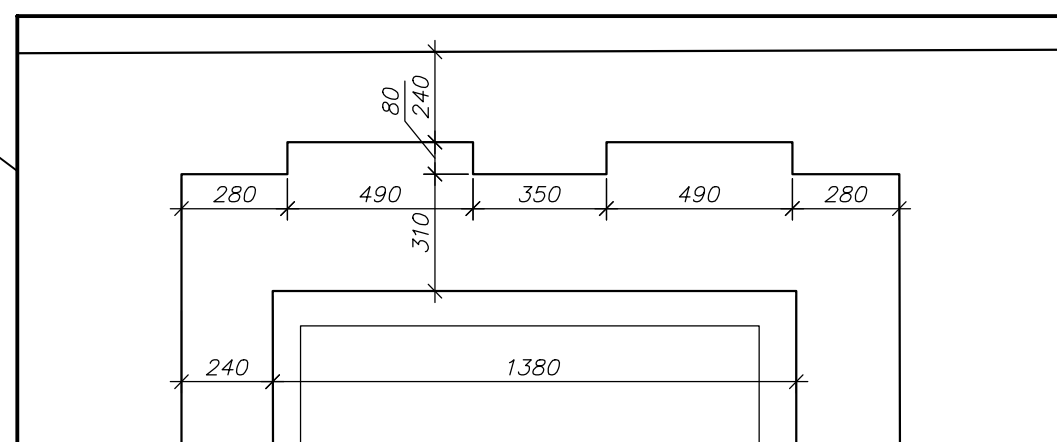


Розріз 4-4 М 1:50

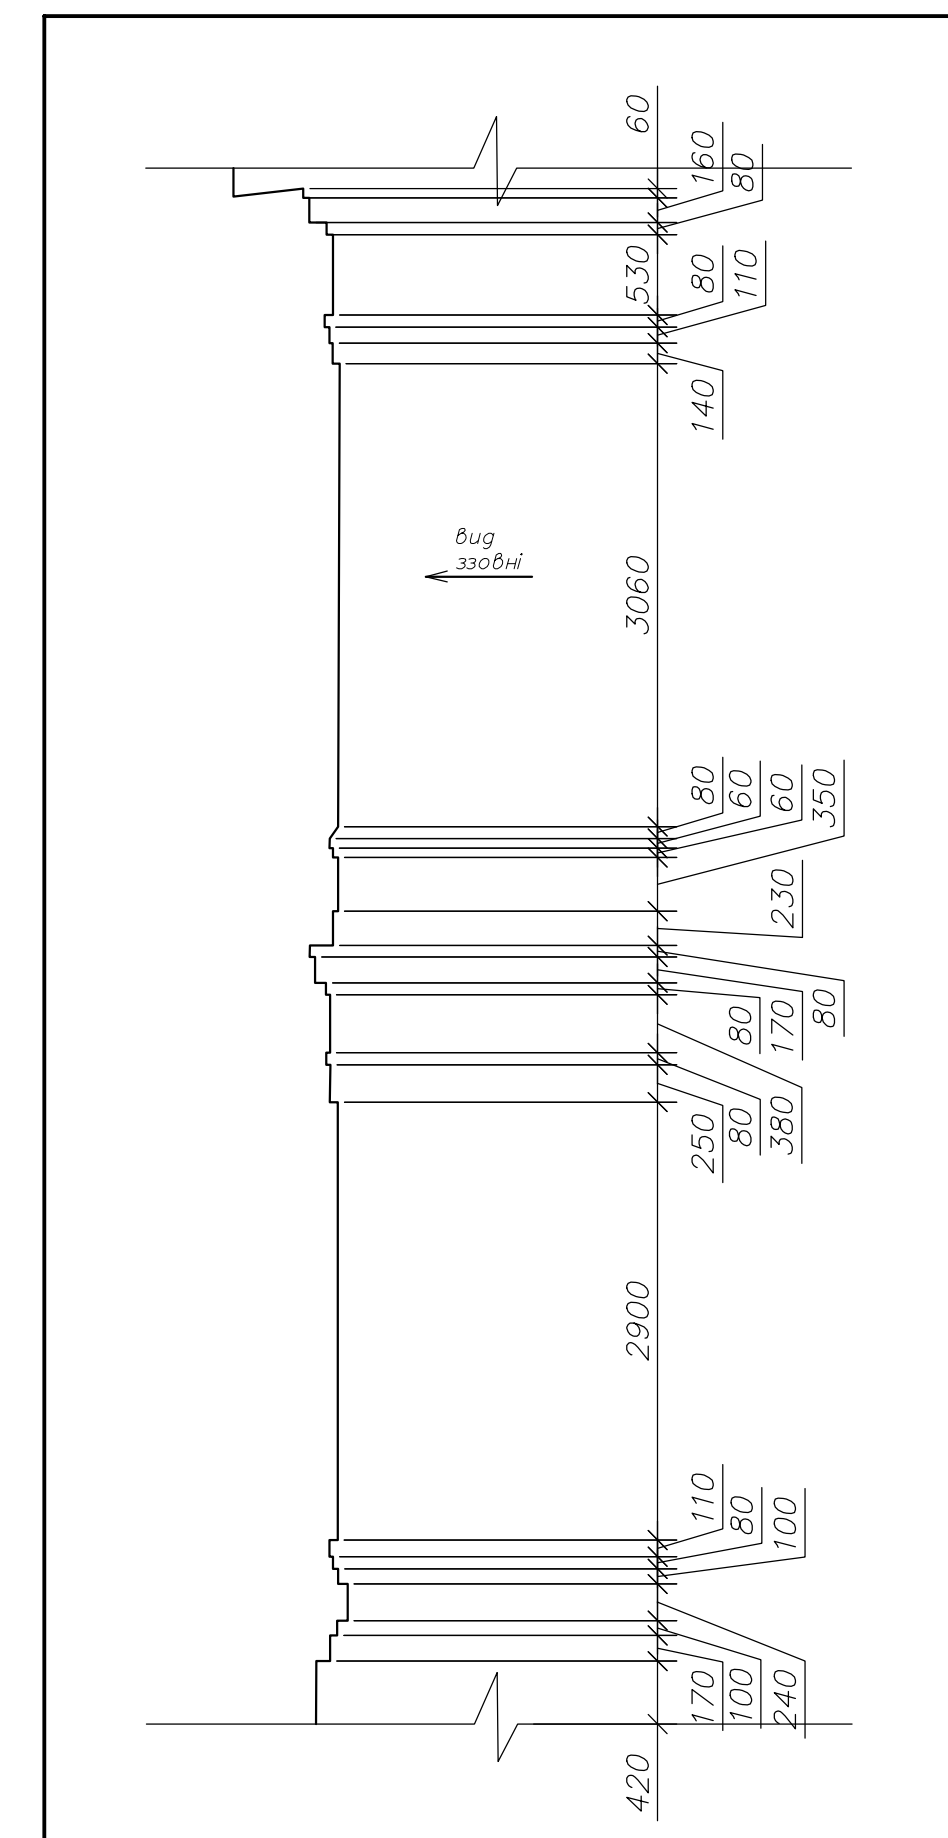


Розріз 5-5 М 1:50

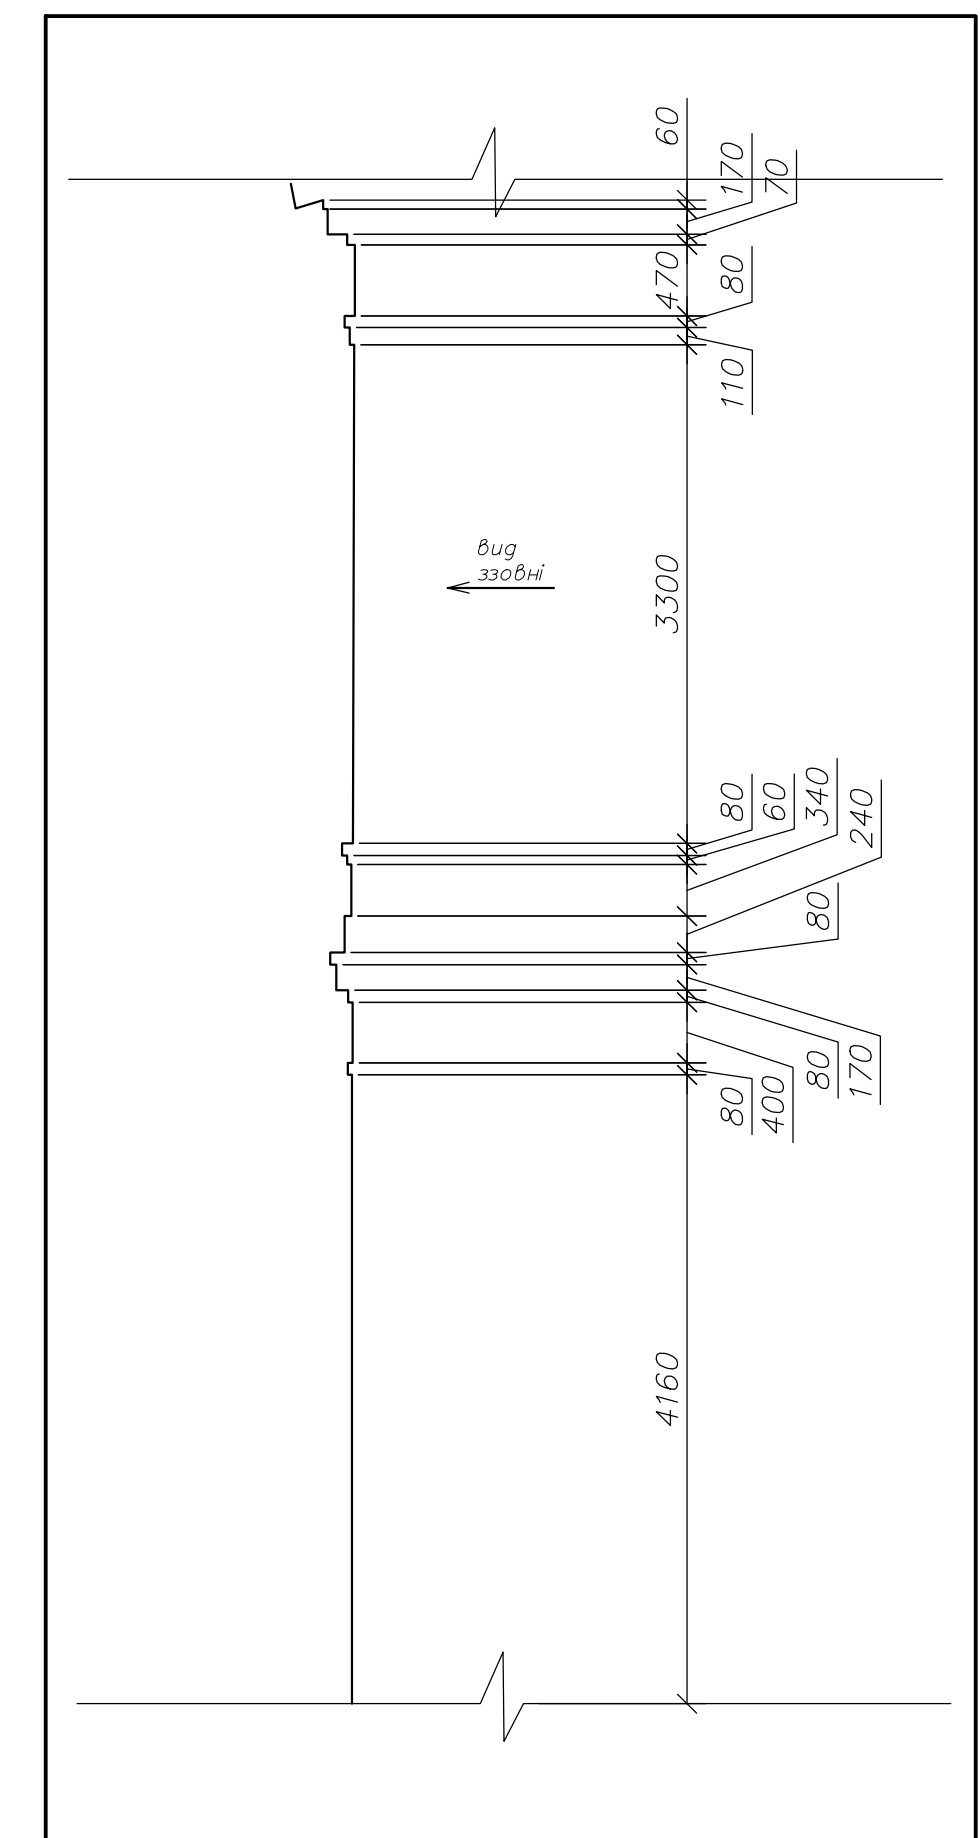


Розріз Б-Б М 1:20

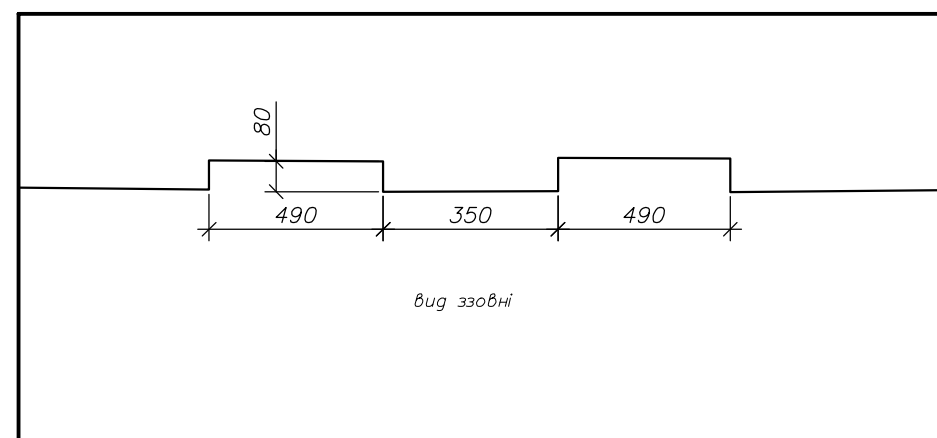


Tun 2

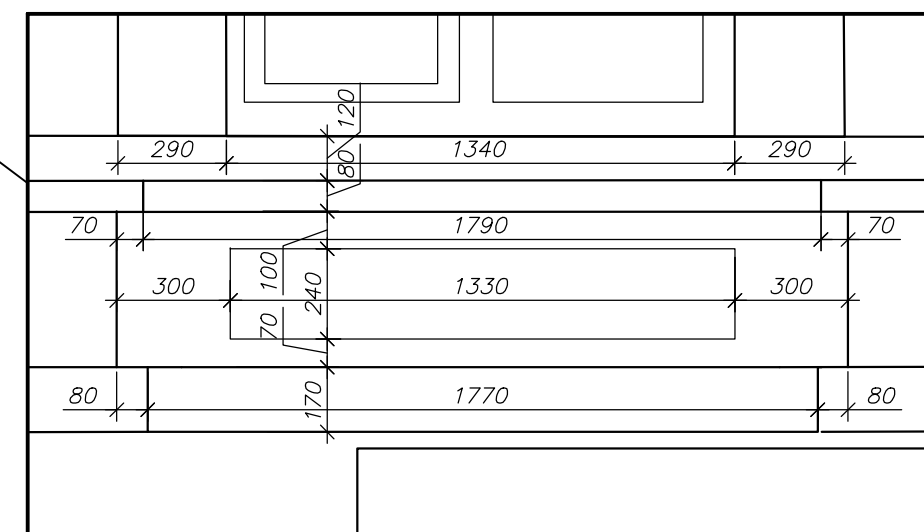


Tun 6

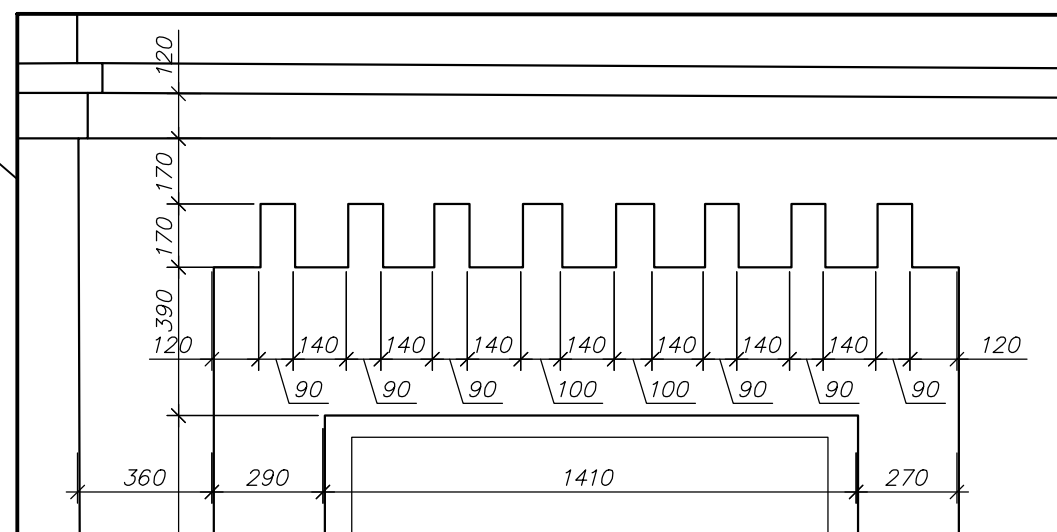


Розріз В-В М 1:20

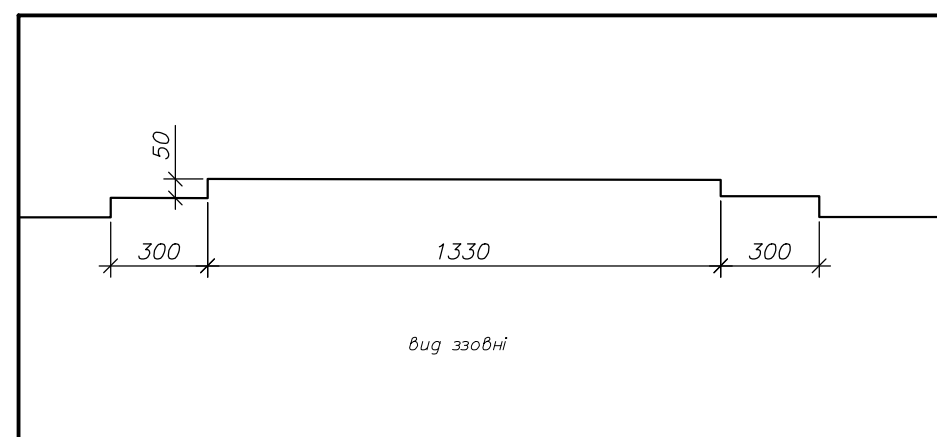

Розріз Г-Г М 1:20

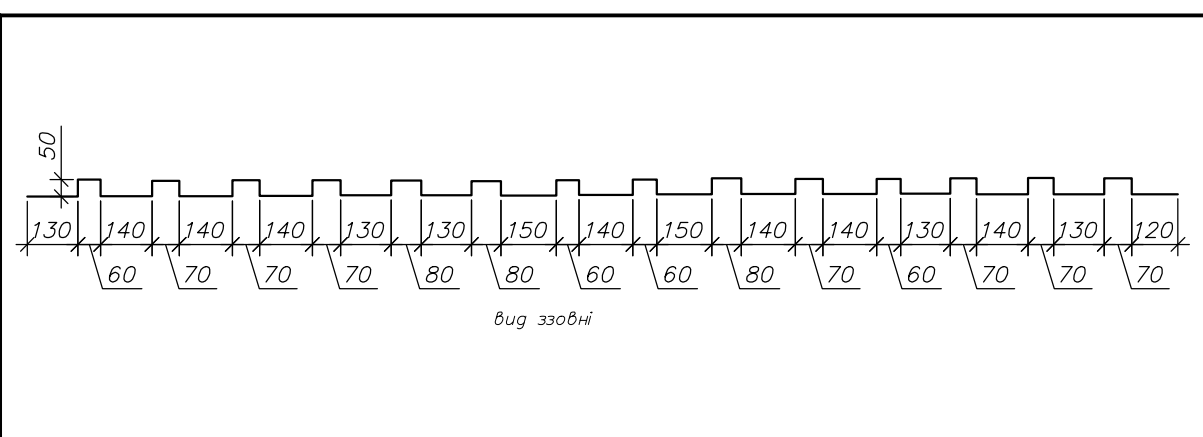

Tun 5

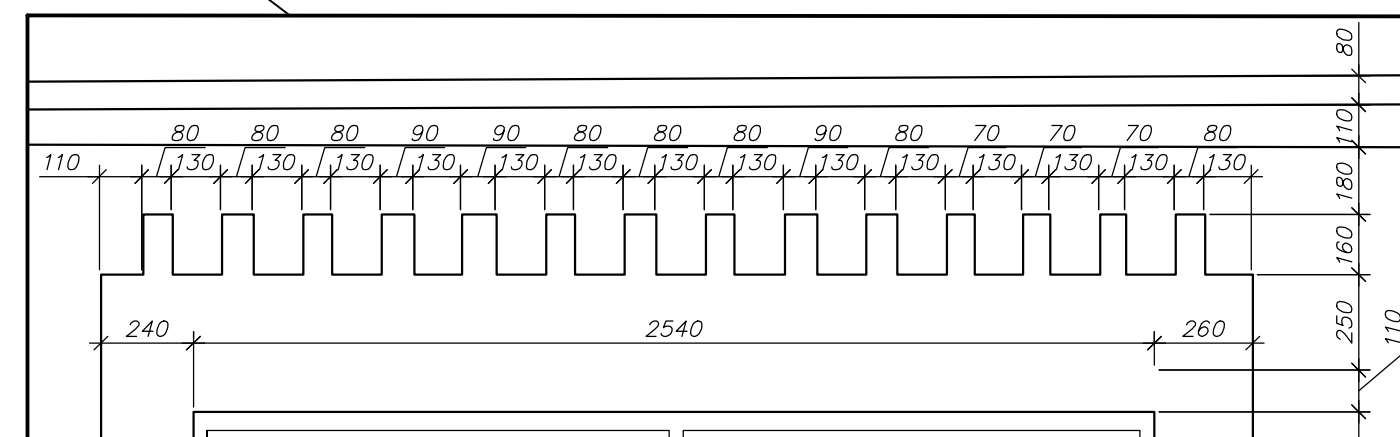

						<i>11/10-24-MO.OK</i>
						Невідкладні протиаварійні та консерваційні роботи ліквідаційного корпусу №3 (в літері Б). Пам'ятки історії місцевого значення "Будинок, де в 1957-1969 рр. працював видатний діячий хімії, заслужений діяч науки, професор А.Р. Штернман", 1894-1969 рр. корпус №3 НІСА "ОХМАТДИТ"
Ем.	Кіл.	Арк.	№ док.	Підпис	Дата	Стадія
ГАП	Дерденьов					Аркуші
						МО 03 05
Розробив	Співак					Архивув
						ТОВ "АКБ ЛІДЕР"

