



ТОВ «Архітектурно-конструкторське бюро ЛІДЕР»

04114, м. Київ, вул. Вишгородська, 56/2, к.152
Р/р UA963510050000026001878919484,
в ПАТ "УКРСИББАНК"
МФО 351005
Код ЄДРПОУ 33694264

Тел : +38 (044) 561 73 86
+38 (067) 249 05 67

E-mail : ado.leader.lc@gmail.com
viad.derbenev@gmail.com

«Пам'ятки історії місцевого значення «Будинок, де в 1957-1969 рр., працював видатний дитячий хірург, заслужений діяч науки, професор А. Р. Шуринок», 1894-1969 рр. корпус №3 НДСЛ «ОХМАТДИТ»»

(Рішення виконавчого комітету Київської міськради народних депутатів від 30. 07 .1984 № 693)

Адреса: 01135, м. Київ, вул. В'ячеслава Чорновола, 28/1, Корпус 3

Вид будівництва: Реставрація (невідкладні протиаварійні та консерваційні роботи)

Замовник: НАЦІОНАЛЬНА ДИТЯЧА СПЕЦІАЛІЗОВАНА ЛІКАРНЯ «ОХМАТДИТ» МОЗ України

«Невідкладні протиаварійні та консерваційні роботи лікувального корпусу № 3 (в літері Б), «Пам'ятки історії місцевого значення «Будинок, де в 1957-1969 рр., працював видатний дитячий хірург, заслужений діяч науки, професор А. Р. Шуринок», 1894-1969 рр. корпус №3 НДСЛ «ОХМАТДИТ»»

МАТЕРІАЛИ ОБСТЕЖЕНЬ

Том 2

Шифр: 11/10-24-МО

2.5 Фотофіксаційні матеріали (з анотаціями)

11/10-24-МО.ФМ

Генеральний директор



В.А. Дербеньов

Головний архітектор проекту



В.А. Дербеньов

Київ - 2024 р.

Зам. інв. №	
Підпис і дата	
Інв. №	

КОМПЛЕКТУВАННЯ І СКЛАД ТОМІВ НАУКОВО-ПРОЄКТНОЇ ДОКУМЕНТАЦІЇ
НА НЕВІДКЛАДНІ ПРОТИАВАРІЙНІ ТА КОНСЕРВАЦІЙНІ РОБОТИ (РЕСТАВРАЦІЯ)

Номер тому/ розділу	Позначення	Найменування	Примітка
1	ПР	Попередні роботи	
1.1	ВД	Вихідні дані	
1.2	ІГВ	Інженерно-геологічні вишукування	ФОП «Пархоменко В.Ю.» 2024р.
1.3	ТГВ	Топографо-геодезичні вишукування	ТОВ «ПРАВОЛЕНД» 2024р.
2	МО	Матеріали обстежень	
2.1	ОК	Обмірні креслення	
2.2	ІАД	Історико-архітектурна довідка (коротка)	
2.3	ІКД	Інженерно-конструкторські дослідження	ДП «Державний науково- дослідний інститут будівельних конструкцій» 2024р.
2.4	НТД	Науково-технологічне дослідження	
2.5	ФМ	Фотофіксаційні матеріали (з анотаціями)	
2.6	РПК	Рекомендації щодо виконання протиаварійних та невідкладних консерваційних робіт	
3	РП	Робочий проєкт	
3.1	ЗПЗ	Загальна пояснювальна записка	
3.2	ГП	Генеральний план	
3.3	АР	Архітектурні рішення	
3.4	КР	Конструктивні рішення	
3.5	ТВР	Технологічні вказівки та рекомендації комплексу методів на проведення окремих видів робіт	
3.6	ОПОР	Основні положення організації реставрації	
3.7	К	Зведений кошторисний розрахунок, об'єктні і локальні кошторисні розрахунки.	


Погоджено:			
Погоджено:			

Інв. №. ор.	Підпис і дата	Зам. інв. №

						11/10-24-РП.ЗПЗ-СП				
Зм.	Кільк.	Арк.	№ док.	Підп.	Дата	КОМПЛЕКТУВАННЯ І СКЛАД ТОМІВ НАУКОВО-ПРОЄКТНОЇ ДОКУМЕНТАЦІЇ НА НЕВІДКЛАДНІ ПРОТИАВАРІЙНІ ТА КОНСЕРВАЦІЙНІ РОБОТИ (РЕСТАВРАЦІЯ)	Стадія	Аркуш	Аркушів	
ГАП		Дербеньов			10.24		РП	1	2	
							ТОВ «АКБ ЛІДЕР»			
Виконав		Дербеньов			10.24					



ТОПОЗЙОМКА
М 1:500

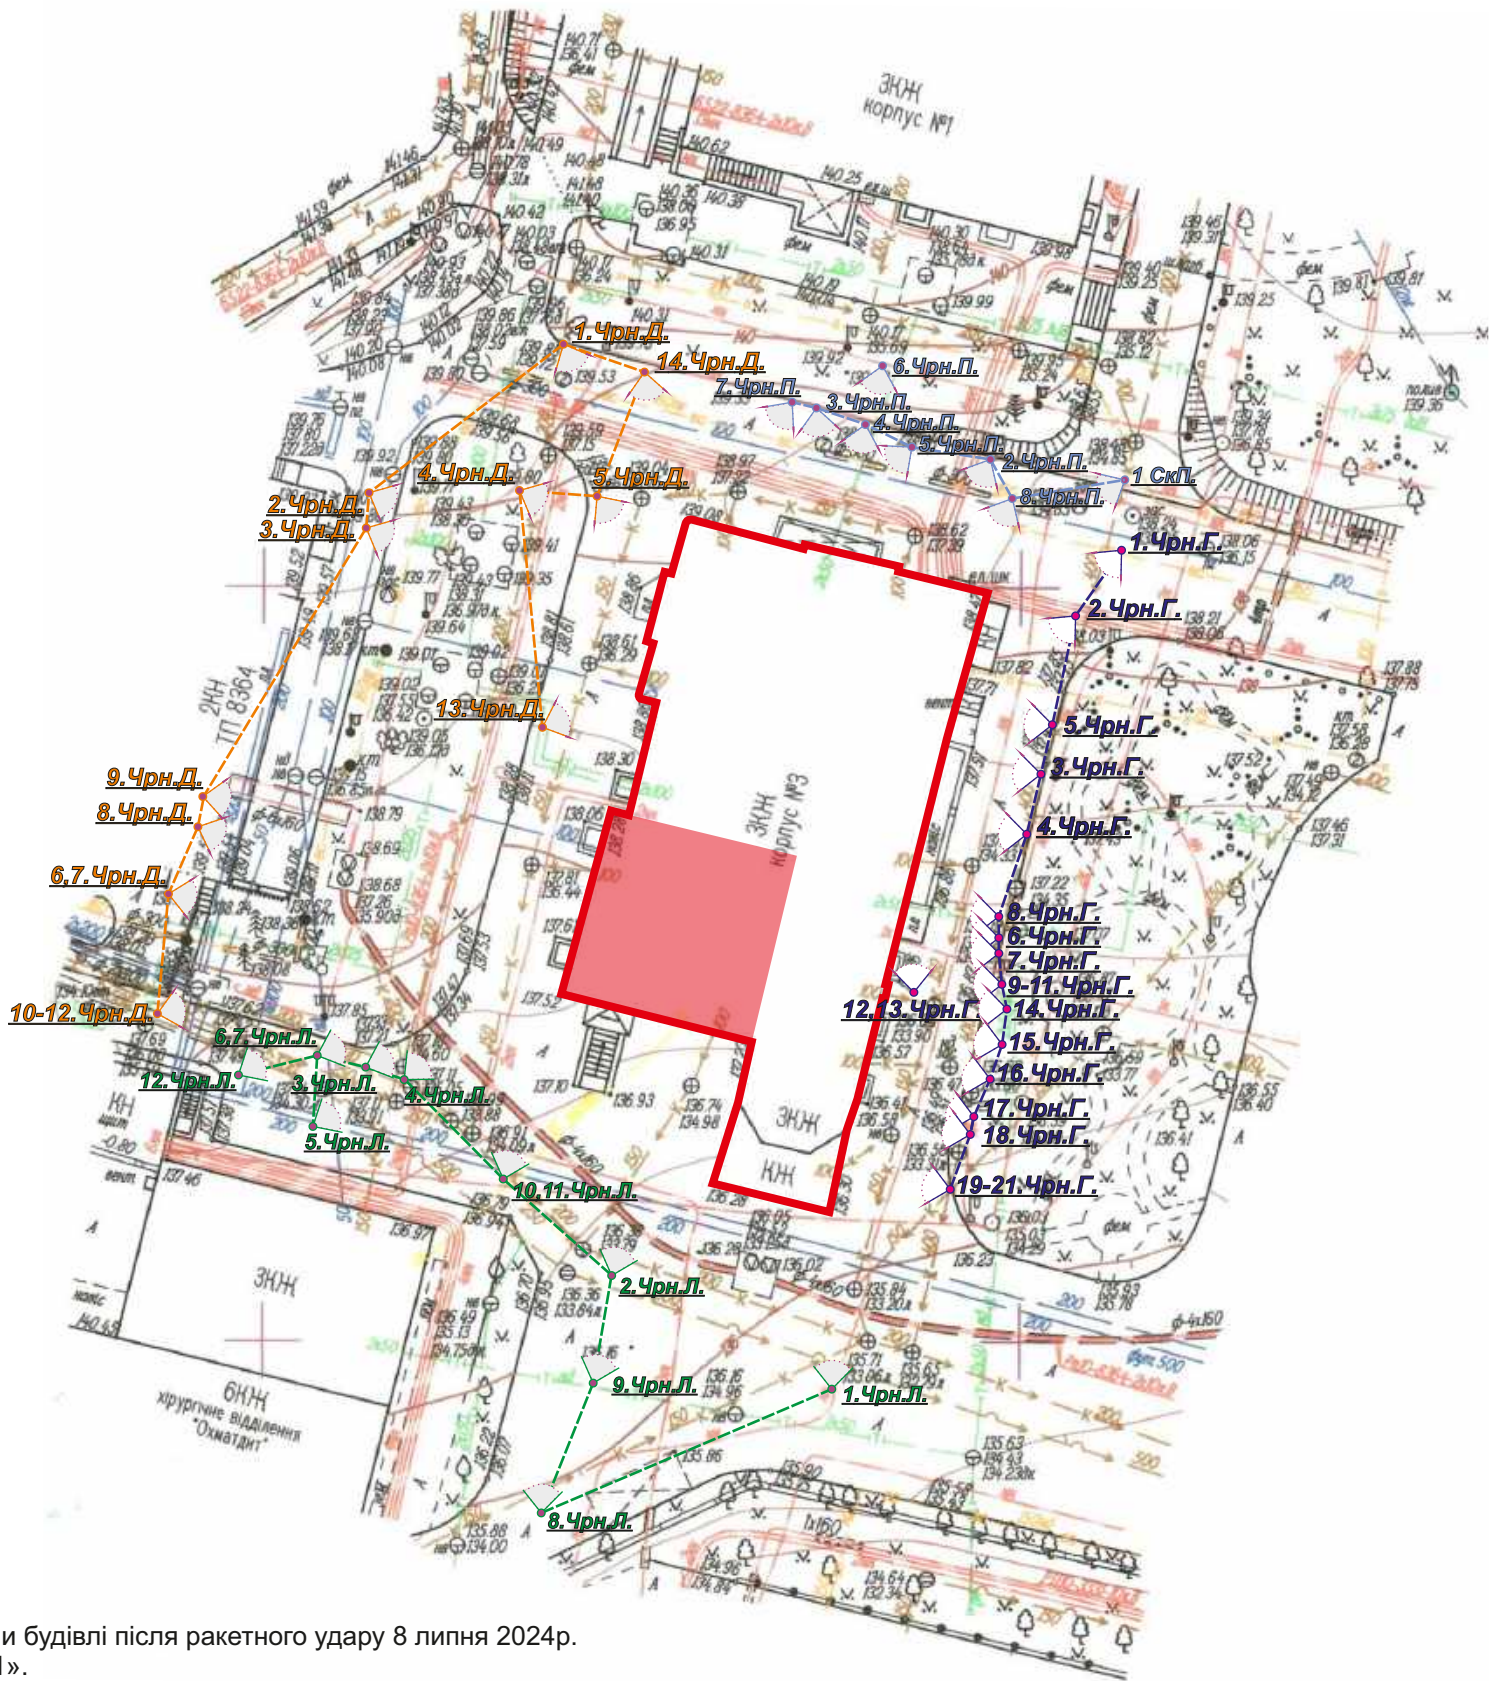

Умовні позначення:

- Повне руйнування частини будівлі після ракетного удару 8 липня 2024р. російською ракетою «Х-101».
- «Будинок, де в 1957-1969 рр., працював видатний дитячий хірург, заслужений діяч науки, професор А.Р. Шуринок»
- Пам'ятки історії місцевого значення,
Рішення виконавчого комітету Київської міськради народних депутатів від 30. 07 .1984 № 693
за адресою: 01135, м. Київ, вул. В'ячеслава Чорновола, 28/1, Корпус 3
- лінія напрямків фотозйомки Головного фасаду по вул. В.Чорновола (Фото №1.Чрн.Г - 15.Чрн.Г)
- лінія напрямків фотозйомки Лівого бічного фасаду по вул. В.Чорновола (Фото №1.Чрн.Л - 29.Чрн.Л)
- лінія напрямків фотозйомки Правого бічного фасаду по вул. В.Чорновола (Фото №1.Чрн.П - №15.Чрн.П)
- лінія напрямків фотозйомки Дворового фасаду по вул. В.Чорновола (Фото №1.Чрн.Д - №15.Чрн.Д)
- схема розташування точок та напрямків фотофіксації, номери фотографій в зоні огляду об'єкту реставрації.

						11/10-24-МО.ФМ			
						«Невідкладні протиаварійні та консерваційні роботи лікувального корпусу № 3 (в літері Б), «Пам'ятки історії місцевого значення» «Будинок, де в 1957-1969 рр., працював видатний дитячий хірург, заслужений діяч науки, професор А.Р. Шуринок», 1894-1969 рр. корпус №3 НДСЛ «ОХМАТДИТ»»			
Зм.	Кіл.	Арк.	Недок.	Підпис	Дата	Фотофіксаційні матеріали	Стадія	Аркуш	Аркушів
ГАП		Дербеньов			10.24		МО	1	1
Розробив	Васянович				10.24	Схема напрямків фотофіксації фасадів будівлі.	ТОВ «АКБ ЛІДЕР»		
Перевірив	Дербеньов				10.24				

Фотофіксація існуючого стану Головного фасаду Корпусу №3 по вул. Чорновола.
Фрагмент фасаду.
Після ракетного удару 8 липня російською ракетою «Х-101».



Фото 1.Чрн.Г

Головний фасад
Корпус №3

Оздоблення пронизане тріщинами.
 Руйнування вікон та опорядження відкосів.
 Вертикальні тріщини в оздобленні фасаду.



Фото 2.Чрн.Г



Фото 3.Чрн.Г

Зам. інв. №											
	<u>Фото 2. Чрн.Г</u>						<u>Фото 3. Чрн.Г</u>				
Підпис і дата							11/10-24-МО.ФМ				
							«Невідкладні протиаварійні та консерваційні роботи лікувального корпусу № 3 (в літері Б), «Пам'ятки історії місцевого значення «Будинок, де в 1957-1969 рр., працював видатний дитячий хірург, заслужений діяч науки, професор А.Р. Шуринок», 1894-1969 рр. корпус №3 НДСЛ «ОХМАТДИТ»»				
Інв. №	Зм.	Кіл.	Арк.	№ док.	Підпис	Дата					
	ГАП		Дербеньов			10.24	Фотофіксаційні матеріали		Стадія	Аркуш	Аркушів
									МО	1	7
	Розробив		Васянович			10.24	Фотофіксація існуючого стану Головного фасаду Корпусу №3 по вул. Чорновола. Фото №1.Чрн.Г-21.Чрн.Г		ТОВ «АКБ ЛІДЕР»		
	Перевірів		Дербеньов			10.24					

Вертикальні тріщини в оздобленні фасаду. Руїнування вікон



Вертикальні тріщини в оздобленні фасаду. Руїнування вікон

[illegible]

Фотофіксація існуючого стану Головного фасаду Корпусу №3 по вул. Чорновола.
Фрагмент фасаду.
Після ракетного удару 8 липня російською ракетою «Х-101».



Фото 6. Чрн.Г.

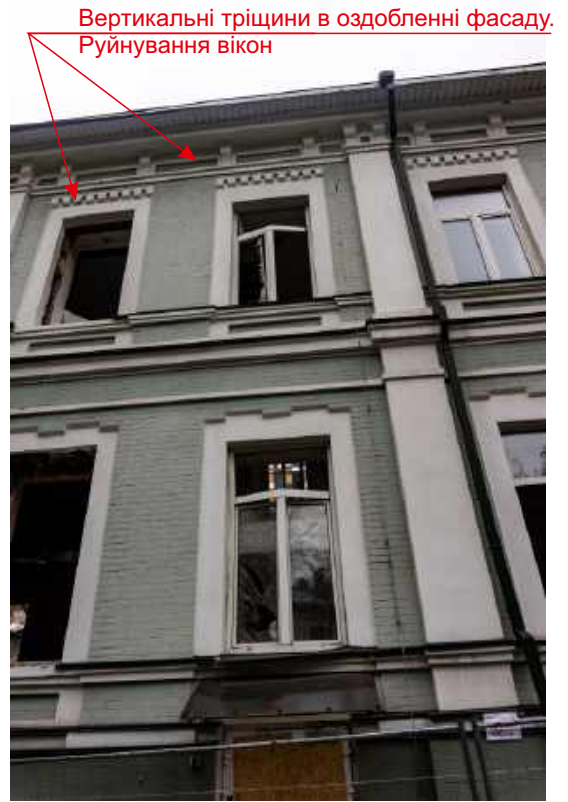


Фото 7. Чрн.Г.



Фото 8. Чрн.Г.

Інв. №	Підпис і дата					Зам. інв. №
						
<u>Фото 8.Чрн.Г.</u>						
						Аркуш
						3
Зм.	Кіл.	Арк.	№ док.	Підпис	Дата	11/10-24-МО.ФМ

Фотофіксація існуючого стану Головного фасаду Корпусу №3 по вул. Чорновола.
Фрагмент фасаду.
Після ракетного удару 8 липня російською ракетою «Х-101».

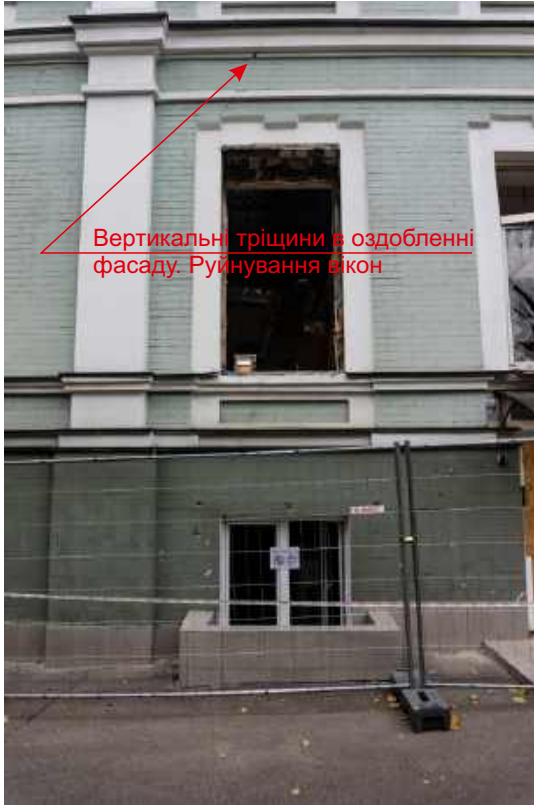


Фото 9. Чрн.Г.



Фото 10. Чрн.Г.



Фото 11. Чрн.Г.

Руйнування вікон. Локальні руйнування оздоблення фасаду

[illegible]

Фотофіксація існуючого стану Головного фасаду Корпусу №3 по вул. Чорновола.
Фрагмент фасаду.
Після ракетного удару 8 липня російською ракетою «Х-101».



Фото 12.Чрн.Г.



Фото 13.Чрн.Г.



Фото 14.Чрн.Г.

Інв. №	Підпис і дата	Зам. інв. №
Зм.	Кіл.	Арк.
№ док.	Підпис	Дата

11/10-24-МО.ФМ

Аркуш5

Фотофіксація існуючого стану Головного фасаду Корпусу №3
по вул. Чорновола.
Фрагмент фасаду.
Після ракетного удару 8 липня російською ракетою «Х-101».



Фото 15. Чрн.Г.

Руйнування вікон.



Фото 16. Чрн.Г.

Руйнування вікон.



Фото 17. Чрн.Г.

Руйнування вікон.



Фото 18. Чрн.Г.

Руйнування вікон.

Інв. №	Підпис і дата					Зам. інв. №
 <u>Фото 17.Чрн.Г.</u> Руйнування вікон.  <u>Фото 18.Чрн.Г.</u> Руйнування вікон.						
Зм.	Кіл.	Арк.	№ док.	Підпис	Дата	11/10-24-МО.ФМ Аркуш 6

Фотофіксація існуючого стану Головного фасаду Корпусу №3 по вул. Чорновола.
Фрагмент фасаду.
Після ракетного удару 8 липня російською ракетою «Х-101».



Фото 19.Чрн.Г.

Руйнування вікон.



Фото 20.Чрн.Г.



Фото 21.Чрн.Г.

Руйнування вікна цоколю.

Інв. №	Підпис і дата	Зам. інв. №

Зм.	Кіл.	Арк.	№док.	Підпис	Дата

Фотофіксація існуючого стану Дворового фасаду Корпусу №3 по вул. Чорновола.
Фрагмент фасаду.
Після ракетного удару 8 липня російською ракетою «Х-101».



Фото 1. Чрн.Д


Дворовый фасад
Корпус №3

Втрата верхньої ділянки
обрамлення вікна.
Оздоблення пронизане
тріщинами. Фасадна площа
посічена уламками.
Утворення конструктивних
тріщин по віконним
перемицкам.



Фото 2. Чрн.Д

Повне руйнування частини будівлі

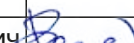Підпис і дата							11/10-24-МО.ФМ				
							«Невідкладні протиаварійні та консерваційні роботи лікувального корпусу № 3 (в літері Б), «Пам'ятки історії місцевого значення «Будинок, де в 1957-1969 рр. працював видатний дитячий хірург, заслужений діяч науки, професор А.Р. Шуринок», 1894-1969 рр. корпус №3 НДСЛ «ОХМАТДИТ»»				
	Зм.	Кіл.	Арк.	Недок.	Підпис	Дата					
Інв. №							Фотофіксаційні матеріали		Стадія	Аркуш	Аркушів
	ГАП		Дербеньов		10.24				МО	1	6
	Розробив	Васянович		10.24	Фотофіксація існуючого стану Дворового фасаду Корпусу №3 по вул. Чорновола.		ТОВ «АКБ ЛІДЕР»				
	Перевірив	Дербеньов		10.24	Фото №1.Чрн.Д-14.Чрн.Д						

Фотофіксація існуючого стану Дворового фасаду Корпусу №3 по вул. Чорновола.
Фрагмент фасаду.
Після ракетного удару 8 липня російською ракетою «Х-101».



Фото 3. Чрн.Д.



Фото 4. Чрн.Д.



Фото 5. Чрн.Д.

Інв. №

Зам. інв. №

Підпис і дата

Зруйновані вікна

Зруйновані входні двері

Гранітна меморіальна дошка

Зруйновані вікна

Зруйновані входні двері

Гранітна меморіальна дошка

	Підпис і дата				
Зм.	Кіл.	Арк.	№док.	Підпис	Дата
11/10-24-МО.ФМ					Аркуш
					3

Фотофіксація існуючого стану Дворового фасаду Корпусу №3
по вул. Чорновола.
Фрагмент фасаду.
Після ракетного удару 8 липня російською ракетою «Х-101».



Порушення та часткова руйнація
 конструкції даху. Деформувannya
 профлістів покрівлі.

Повне руйнування частини будівлі

Фото 8.Чрн.Д.




Порушення та часткова руйнація
 конструкції даху. Деформувannya
 профлістів покрівлі.

Повне руйнування частини будівлі

Фото 9.Чрн.Д.

Інв. №	Зам. інв. №				
	Підпис і дата				
Зм. Кіл. Арк. №док. Підпис Дата 11/10-24-МО.ФМ					
					Аркуш 4

Фото 10. Чрн.Д.

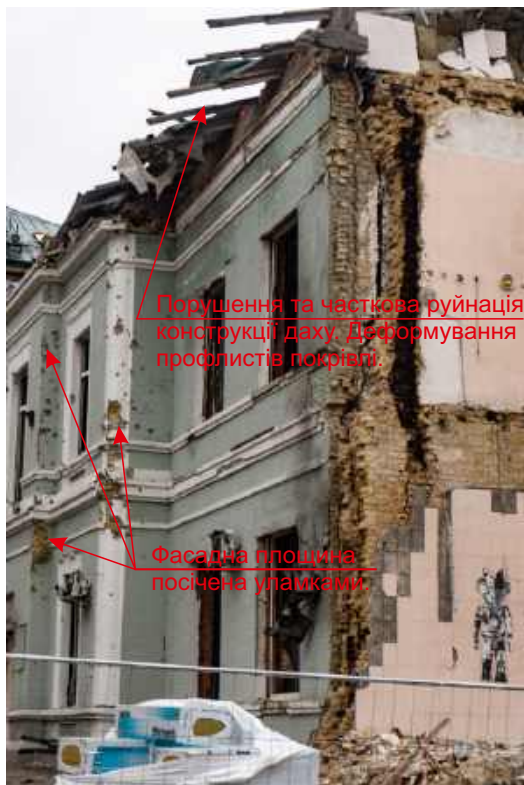

Первісна жовта цегла в муруванні стін.

Фото 12. Чрн.Д.

Порушення та часткова руйнація конструкції даху. Діформування профлістів покрівлі.

Фасадна площина посічена уламками.

Парапетна жовта цегла в муруванні стін.

Фото 11. Чрн.Д.

Фото 12. Чрн.Д.

Фотофіксація існуючого стану Дворового фасаду Корпусу №3 по вул. Чорновола.
Фрагмент фасаду.
Після ракетного удару 8 липня російською ракетою «Х-101».



Фото 13. Чрн.Д.

Фасадна площа посічена уламками.
Утворення конструктивних тріщин по віконним перемичкам



Фото 14. Чрн.Д.

Повне руйнування частини будівлі

Інв. №	Підпис і дата					Зам. інв. №
						
<u>Фото 14.Чрн.Д.</u> Повне руйнування частини будівлі						
Зм.	Кіл.	Арк.	№док.	Підпис	Дата	
11/10-24-МО.ФМ						Аркуш
						6

Фотофіксація існуючого стану Лівого бічного фасаду Корпусу №3 по вул. Чорновола.
Фрагмент фасаду.
Після ракетного удару 8 липня російською ракетою «Х-101».



Фото 1.Чрн.Л

Відсутні вікна.

Лівий бічний фасад
Корпус №3

Кладка стін мурована з різномірної цегли, включаючи і пізню сучасну ремонтну на цементному мурувальному розчині. Первісна цегла – жовта на вапняно піщаному мурувальному розчині. Міжповерхові перекриття зазнавали реконструкції і заміни на сучасні з/б. Частково втрачено міжповерхове перекриття від 1-го поверху до даху.



Фото 2.Чрн.Л

Повне руйнування частини будівлі

Зам. інв. №	Частково втрачено міжповерхове перекриттям від 1-го поверху до даху.									
	Підпис і дата						Повне руйнування частини будівлі			
Інв. №	Фото 2.Чрн.Л						11/10-24-МО.ФМ			
							«Невідкладні протиаварійні та консерваційні роботи лікувального корпусу № 3 (в літері Б), «Пам'ятки історії місцевого значення «Будинок, де в 1957-1969 рр., працював видатний дитячий хірург, заслужений діяч науки, професор А.Р. Шуринок», 1894-1969 рр. корпус №3 НДСЛ «ОХМАТДИТ»»			
	Зм.	Кіл.	Арк.	№док.	Підпис	Дата				
	ГАП						Дербеньов			
	Розробив						Васянович			
Інв. №	Перевірів						Дербеньов			
	Фотофіксаційні матеріали						Стадія	Аркуш	Аркушів	
	Фотофіксація існуючого стану Лівого бічного фасаду Корпусу №3 по вул. Чорновола. Фото №1.Чрн.Л-12.Чрн.Л						МО	1	4	
ТОВ «АКБ ЛІДЕР»										

Після ракетного удару 8 липня російською ракетою «Х-101».

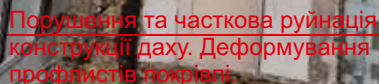


Фото Б.Чрн.Л.

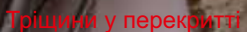


Фото 7. Чрн.Л.

Повне руйнування частини будівлі.
Порушення цілісності цегляної кладки стіни.

[illegible]

Після ракетного удару 8 липня російською ракетою «Х-101».



Загальний вигляд частково зруйнованої будівлі



Повне руйнування частини будівлі.
Порушення цілісності цегляної кладки стіни.

Інв. №	Підпис і дата						Зам. інв. №
							
	<u>Фото 9.Чрн.Л.</u> Повне руйнування частини будівлі. Порушення цілісності цегляної кладки стіни.						
							Аркуш
							4
	Зм.	Кіл.	Арк.	№док.	Підпис	Дата	

Фотофіксація існуючого стану Лівого бічного фасаду Корпусу №3 по вул. Чорновола.
Фрагмент фасаду.
Після ракетного удару 8 липня російською ракетою «Х-101».



Фото 10.Чрн.Л.

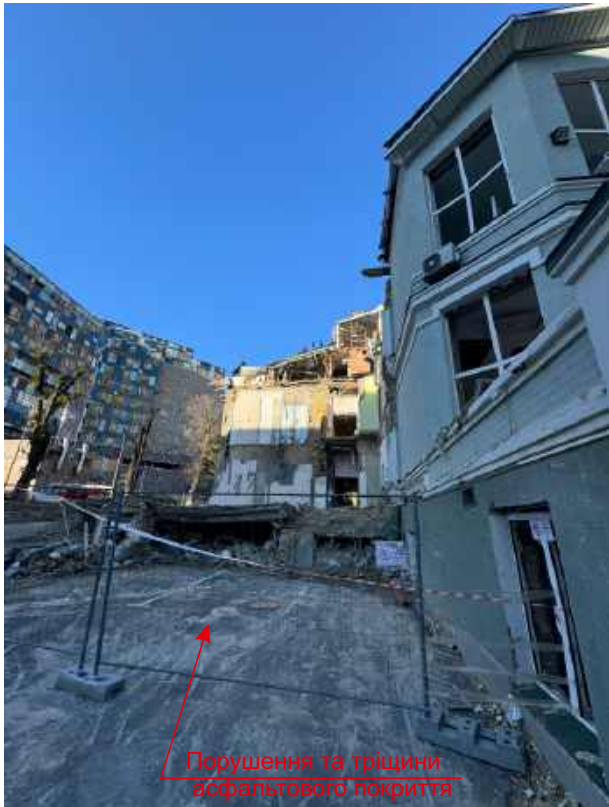


Фото 11.Чрн.Л.



Фото 12.Чрн.Л.

Повне руйнування частини будівлі.
Порушення цілісності цегляної кладки стіни.

Інв. №	Підпис і дата					Зам. інв. №				
	Зм.	Кіл.	Арк.	№док.	Підпис	Дата				
							11/10-24-МО.ФМ			
							Аркуш			
							5			

Фотофіксація існуючого стану Правого бічного фасаду Корпусу №3 по вул. Чорновола.
Фрагмент фасаду.
Після ракетного удару 8 липня російською ракетою «Х-101».



Фото 1.Чрн.П


Правий бічний фасад
Корпус №3

Втрата верхньої ділянки
обрамлення вікна.
Оздоблення пронизане
тріщинами.
Руйнування вікон та опорядження
відкосу.



Фото 2.Чрн.П

Фото 3.Чрн.П

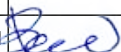Зам. інв. №											
	<u>Фото 2. Чрн.П</u>						<u>Фото 3. Чрн.П</u>				
Підпис і дата							11/10-24-МО.ФМ				
							«Невідкладні протиаварійні та консерваційні роботи лікувального корпусу № 3 (в літері Б), «Пам'ятки історії місцевого значення «Будинок, де в 1957-1969 рр., працював видатний дитячий хірург, заслужений діяч науки, професор А.Р. Шуринок», 1894-1969 рр. корпус №3 НДСЛ «ОХМАТДИТ»»				
Інв. №	Зм.	Кіл.	Арк.	№ док.	Підпис	Дата					
	ГАП		Дербеньов			10.24	Фотофіксаційні матеріали		Стадія	Аркуш	Аркушів
									МО	1	3
	Розробив		Васянович			10.24	Фотофіксація існуючого стану Правого бічного фасаду Корпусу №3 по вул. Чорновола. Фото №1.Чрн.П-8.Чрн.П		ТОВ «АКБ ЛІДЕР»		
	Перевірів		Дербеньов			10.24					

Фотофіксація існуючого стану Правого бічного фасаду Корпусу №3 по вул. Чорновола.
Фрагмент фасаду.
Після ракетного удару 8 липня російською ракетою «Х-101».

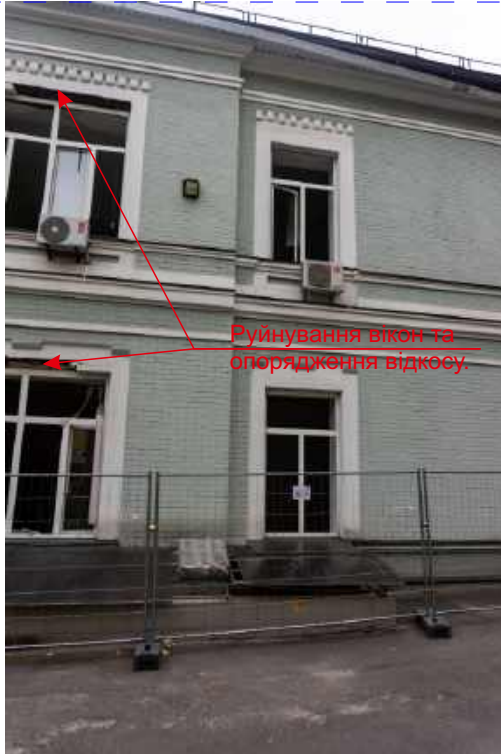


Фото 4. Чрн.П.




Фото 5. Чрн.П.



Фото 6. Чрн.П.

[illegible]

Фотофіксація існуючого стану Правого бічного фасаду Корпусу №3 по вул. Чорновола.
Фрагмент фасаду.
Після ракетного удару 8 липня російською ракетою «Х-101».

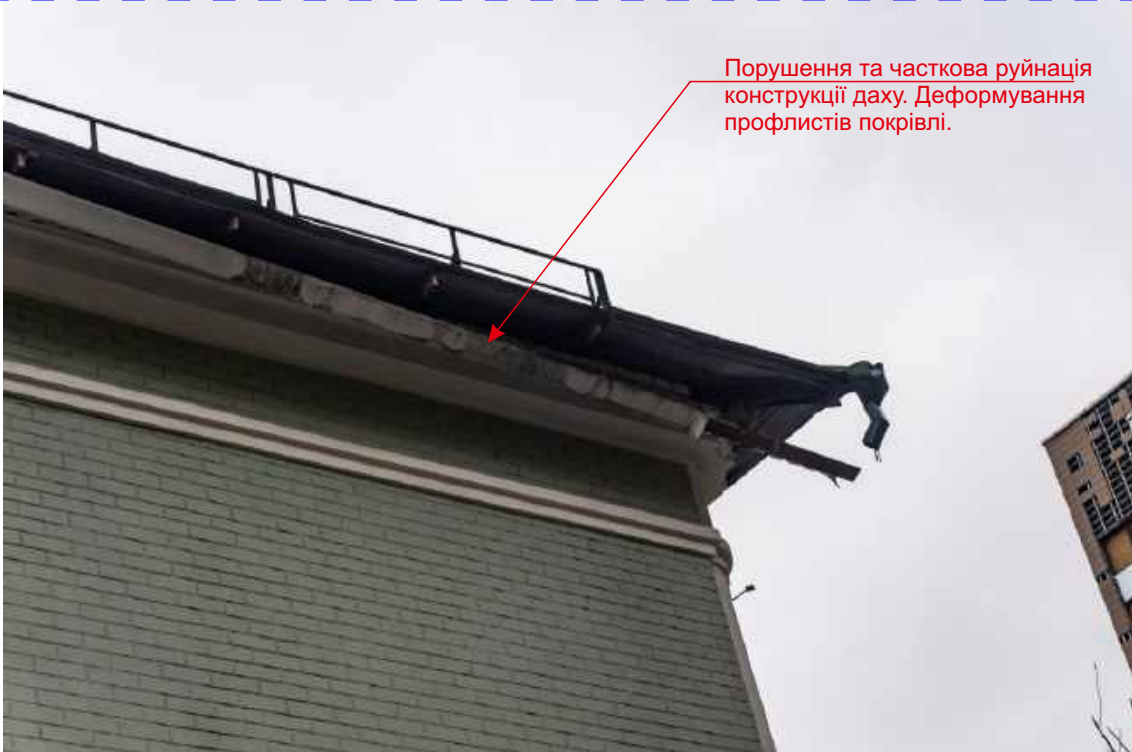

Порушення та часткова руйнація конструкції даху. Деформування профлистів покрівлі.

Фото 7.Чрн.П.



Електротехнічне обладнання (електрошафи)

Фото 8.Чрн.П.

Інв. №	Підпис і дата					Зам. інв. №				
	Зм.	Кіл.	Арк.	№док.	Підпис	Дата				
							11/10-24-МО.ФМ			
							Аркуш			
							3			