

Погоджено

Зам. інв №

Підпис та дата

Інв.№ ориг.

Відомість основних комплектів робочих креслень		
Позначення	Найменування	Примітка
206-2022-ПЗ	Пояснювальна записка	
206-2022-АБ	Архітектурно-будівельна частина	
206-2022-ОК	Обмірне креслення	
206-2022-КР	Конструктивні рішення	
206-2022-ТХ	Технологічна частина	
206-2022-ОВ, ВК	Санітарно-технічна частина	
206-2022-ЕТР	Електротехнічна частина	

Відомість креслень основного комплекту КР		
Лист	Найменування	Примітка
КР-1	Загальні дані	
КР-2	План підвалу на відмітці -3,300. Схема монтажних робіт	
КР-3	План 1 поверху на відмітці ±0,000. Схема монтажних робіт дверних прорізів М 1:100	
КР-4	План 2 поверху на відмітці +3,300. Схема монтажних робіт дверних прорізів М 1:100	
КР-5	План 3 поверху на відмітці +6,600 Схема монтажних робіт дверних прорізів М 1:100	
КР-6	Схема улаштування дверного прорізу в несучій стіні 380мм	
КР-7	Схема розширення існ. дверного прорізу в несучій стіні 380мм	
КР-8	Схема улаштування дверного прорізу в несучій стіні 510мм	
КР-9	Схема розширення існ. дверного прорізу в несучій стіні 510мм	
КР-10	Схема розширення існуючого дверного прорізу в не несучій газобетонній перегородці 200мм	
КР-11	Вказівки по виконанню робіт. Загальна відомість монтажних робіт по дверним прорізам	
КР-12	План отворів на відм. -3.300 з мережами В1, Т3, К1 М 1:100	
КР-13	План горища на відм. +9.900 з мережами К1 М 1:100	
КР-14	План отворів по вентиляії підвалу на відм. -3.300 М 1:100	
КР-15	План отворів по вентиляії 1-го поверху на відм. ±0.000 М 1:100	
КР-16	План отворів по вентиляії 2-го плверху на відм. +3.300 М 1:100	
КР-17	План отворів по вентиляії 3-го поверху на відм. +6.600 М 1:100	
КР-18	План виходів по вентиляії горища на відм. +9.900 М 1:100	
КР-19	План опалення підвалу на відмітці -3,300 М 1:100	
КР-20	План опалення 1 поверху на відмітці ±0,000 М 1:100	
КР-21	Схема монтажних робіт 2 поверху на відмітці +3,300 М 1:100	
КР-22	Схема монтажних робіт 3 поверху на відмітці +6.600 М 1:100	
КР-23	План горища на відмітці +9.900 М 1:100. Ходові містки.	

Відомість специфікацій		
Аркуш	Найменування	Примітка
КР-6	Специфікація до схеми розташування прорізу (улаштування прорізу)	
КР-7	Специфікація до схеми розташування прорізу (розширення існуючого прорізу)	
КР-8	Специфікація до схеми розташування прорізу (розширення існуючого прорізу)	
КР-9	Специфікація до схеми розташування прорізу (розширення існуючого прорізу)	

Загальні вказівки

Проект об'єкту розроблений на підставі завдання на проектування. Робочі креслення розроблені у відповідності з чинними нормами, правилами и стандартами.

Будівля, яка підлягає капітальному ремонту, розташована в м. Чернігові по вул.Шевченка,114.

Зовнішні стіни виконані з селікатної цегли марки М 100 на цементно - пісчаному розчині марки М 50. Перекриття залізобетонне з круглопустотних плит.

Ступінь вогнестійкості будівлі - II.

За умовну відмітку ± 0.00 прийнятий рівень першого поверху.

Проектом передбачено виконати наступні роботи:

- демонтаж пошкоджених перегородок на першому, другому, третьому поверхах;
- пробивання та розширення дверних отворів в несучих стінах;
- привести дверні входи в приміщення та санвузли до відповідності з ДБН А.2.2-40:2018 "Інклюзивність будівель і споруд.

Основні положення"

Більш детальні вказівки по виконанню робіт виложені в робочих кресленнях та в пояснювальній записці.

Відомість документів посилання											
Позначення					Найменування				Примітка		
ДБН В.2.2-10:2022					Заклади охорони здоров'я. Основні положення						
ДБН В.1.1.7-2016					Пожежна безпека об'єктів будівництва. Загальні вимоги						
ДБН А.2.2-40:2018					Інклюзивність будівель і споруд. Основні положення						
ДБН В.2.6-31:2016					Теплова ізоляція будівель						
ДБН А.3.1-5-2016					Організація будівельного виробництва						
ДБН А.3.2-2-2009					Система стандартів безпеки праці. Охорона праці і промислова безпека у будівництві. Основні положення						
НПАОП 0.00-1.15-07.					Правила охорони праці під час виконання робіт на висоті.						
ДБН В.2.6-33:2018					Конструкції зовнішніх стін із фасадною теплоізоляцією						
ДБН В.2.6-220:2017					Конструкції будівель та споруд. Покриття будівель та споруд						
						206-2022-КР					
						Капітальний ремонт приміщень трьохповерхової будівлі поліклініки комунального некомерційного підприємства "Чернігівська центральна районна лікарня" Чернігівської районної ради Чернігівської області за адресою: м. Чернігів, вул. Шевченка,114					
Зм.	Кіл.	Лист	№док	Підп.	З	Дата	Чернігівська центральна районна лікарня		Стадія	Аркуш	Аркушів
ГІП		Соколова				10.2022			РП	1	23
Перевірив											
Н. Контр.											
Виконав		Соколова				10.2022	Загальні дані		ФОП "Соколова Т.В."		

План підвалу на відмітці -3,300. Схема монтажних робіт підвалу. М 1:100

Умовні позначення

- 2

1

- Номер приміщення по експлікації
- 2

1

- Номер деталі підлоги
- Перегородки, що заново зводяться, газоблок марки 400 на клею товщиною 200 мм
- Прорізи, що закладаються з керамічної цегли М100 на розчині М100

Примітка.

В підвальному поверсі виконується демонтаж дверей, у тих самих пройомах встановлюються нові.

Примітки

1. Ступінь вогнетривкості будівлі - II;
2. Висота приміщення 2,95 м до плити перекриття;
3. Під час проведення робіт, будівля не експлуатується;
4. Вікна, що встановлюються, розроблені іншим проектом.
5. Експлікація приміщень та дверних прорізів дивитись на аркушах розділу АБ

206-2022- КР				
"Капітальний ремонт приміщень трьохповерхового будівлі поліклініки комунального некомерційного підприємства "Чернігівська центральна районна лікарня" Чернігівської районної ради Чернігівської області за адресою: м. Чернігів, вул. Шевченка, 114"				
Изм.	Кіл.	Лист	Нодок	Підпис
ГП	Соколова	2	1	2024.05.24
ГАП	Соколова	2	1	2024.05.24
Розробив	Соколова	2	1	2024.05.24
Перевірив	Соколова	2	1	2024.05.24
Т.контр.	Соколова	2	1	2024.05.24
Н.контр.	Соколова	2	1	2024.05.24
Чернігівська центральна районна лікарня		Стадія		Аркуш
КР		2		Аркушів
План підвалу на відмітці -3,300		ФОП "Соколова Т.В."		
Схема монтажних робіт				
М 1:100				

План 1-го поверху на відмітці 0,000
Схема монтажних робіт дверних прорізів,
що розширюються
М 1:100

Умовні позначення

- Скляна перегородка, що зводиться
- Номер приміщення по експлікації
- Номер деталі підлоги
- Перегородки, що заново зводяться, газоблок марки 400 на клею товщиною 200 мм
- Прорізи, що закладаються з керамічної цегли М100 на розчині М100
- Прорізи, що розширюються
- Прорізи, що пробиваються

Примітки.

- Ширина дверних і відкритих прорізів у стіні, а також виходів з приміщень на сходову клітку, має бути не менше ніж 900мм.
- Дверні прорізи у приміщень не повинні мати порогів і перепад висот підлоги, якщо це не визначено технологічним призначенням приміщення.
- Ширина дверного прорізу прийнята 1100мм

Примітки

- Ступінь вогнетривкості будівлі - II;
- Висота приміщення 3,0 м до плити перекриття;
- Під час проведення робіт, будівля не експлуатується;
- Вікна (ОК-01, ОК-02), що встановлюються, розроблені іншим проектом.
- Експлікацію приміщень дивись АБ-9.
- Креслення ганків дивись АБ-14 - АБ-18.
- Експлікація приміщень та дверних прорізів дивитись на аркушах розділу АБ

206-2022- КР			
"Капітальний ремонт приміщень трьохповерхової будівлі поліклініки комунального некомерційного підприємства "Чернігівська центральна районна лікарня" Чернігівської районної ради Чернігівської області за адресою: м. Чернігів, вул. Шевченка, 114"			
Ізм. Кіп. ЛистНедок	Підпис	Дата	Чернігівська центральна районна лікарня
ГІП	Соколова	10.2022	
ГАП			
Розробив	Соколова	10.2022	
Перевірив	Соколова	10.2022	
Т.контр.			План 1 поверху на відмітці ±0,000. Схема монтажних робіт дверних прорізів М 1:100
Н.контр.			
Стадія		Аркуш	Аркушів
КР		3	
ФОП "Соколова Т.В."			

План 2 поверху на відмітці +3,300.
Схема монтажних робіт дверних прорізів. М 1:100

Умовні позначення

- Скляна перегородка, що зводиться
- Номер приміщення по експлікації
- Номер деталі підлоги
- Перегородки, що заново зводяться, газоблок марки 400 на клею товщиною 200 мм
- Прорізи, що закладаються з керамічної цегли М100 на розчині М100
- Прорізи, що розширюються
- Прорізи, що пробиваються

Примітки.

1. Ширина дверних і відкритих прорізів у стіні, а також виходів з приміщень на сходову клітку, має бути не менше ніж 900мм.
2. Дверні прорізи у приміщень не повинні мати порогів і перепад висот підлоги, якщо це не визначено технологічним призначенням приміщення.
3. Ширина дверного прорізу прийнята 1100мм






Примітки

1. Ступінь вогнетривкості будівлі - II;
2. Висота приміщення 3,0 м до плити перекриття;
3. Під час проведення робіт, будівля не експлуатується;
4. Вікна (ОК-01, ОК-02), що встановлюються, розроблені іншим проектом.
5. Експлікацію приміщень дивись АБ-11.
6. Розрізи 1-1, 2-2 дивитись на листах АБ-19, 20.
7. Експлікація приміщень та дверних прорізів дивитись на аркушах розділу АБ

						206-2022- КР				
						"Капітальний ремонт приміщень трьохповерхового будівлі поліклініки комунального некомерційного підприємства "Чернігівська центральна районна лікарня" Чернігівської районної ради Чернігівської області за адресою: м. Чернігів, вул. Шевченка, 114"				
Ізм.	Кіл.	Лист	Недок	Підпис	Дата	Чернігівська центральна районна лікарня	Стадія	Аркуш	Аркушів	
ГП	Соколова						КР	4		
Розробив	Соколова						План 2 поверху на відмітці +3,300. Схема монтажних робіт дверних прорізів М 1:100			
Перевірив	Соколова									
Т.контр.										
Н.контр.						ФОП "Соколова Т.В."				

План 3 поверху на відмітці +6,600.
Схема монтажних робіт дверних прорізів. М 1:100

Умовні позначення

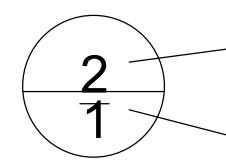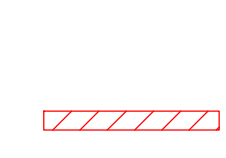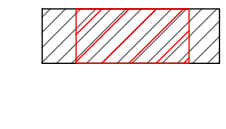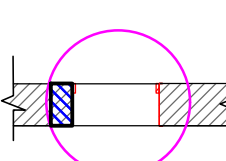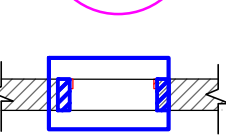-  - Номер приміщення по експлікації
-  - Номер деталі підлоги
-  - Перегородки, що заново зводяться, газоблок марки 400 на клею товщиною 200 мм
-  - Прорізи, що закладаються з керамічної цегли М100 на розчині М100
-  - Прорізи, що розширюються
-  - Прорізи, що пробиваються

Примітки.


- Ширина дверних і відкритих прорізів у стіні, а також виходів з приміщень на сходову клітку, має бути не менше ніж 900мм.
- Дверні прорізи у приміщень не повинні мати порогів і перепад висот підлоги, якщо це не визначено технологічним призначенням приміщення.
- Ширина дверного прорізу прийнята 1100мм

Примітки


- Ступінь вогнетривкості будівлі - II;
- Висота приміщення 3,0 м до плити перекриття;
- Під час проведення робіт, будівля не експлуатується;
- Вікна (ОК-01, ОК-02), що встановлюються, розроблені іншим проектом.
- Експлікацію приміщень дивись АБ-13.
- Експлікація приміщень та дверних прорізів дивитись на аркушах розділу АБ

						206-2022- КР				
						"Капітальний ремонт приміщень" трьохповерхового будівлі поліклініки комунального некомерційного підприємства "Чернігівська центральна районна лікарня" Чернігівської районної ради Чернігівської області за адресою: м. Чернігів, вул. Шевченка, 114"				
Ізм.	Кіл.	Лист	№ док.	Підпис	Дата	Чернігівська центральна районна лікарня	Стадія	Аркуш	Аркушів	
ГП	Соколова						КР	5		
Розробив	Соколова									
Перевірив	Соколова									
Т.контр.						План 3 поверху на відмітці +6,600 Схема монтажних робіт дверних прорізів М 1:100	ФОП "Соколова Т.В."			
Н.контр.										

Схема улаштування дверного прорізу в несучій стіні 380мм

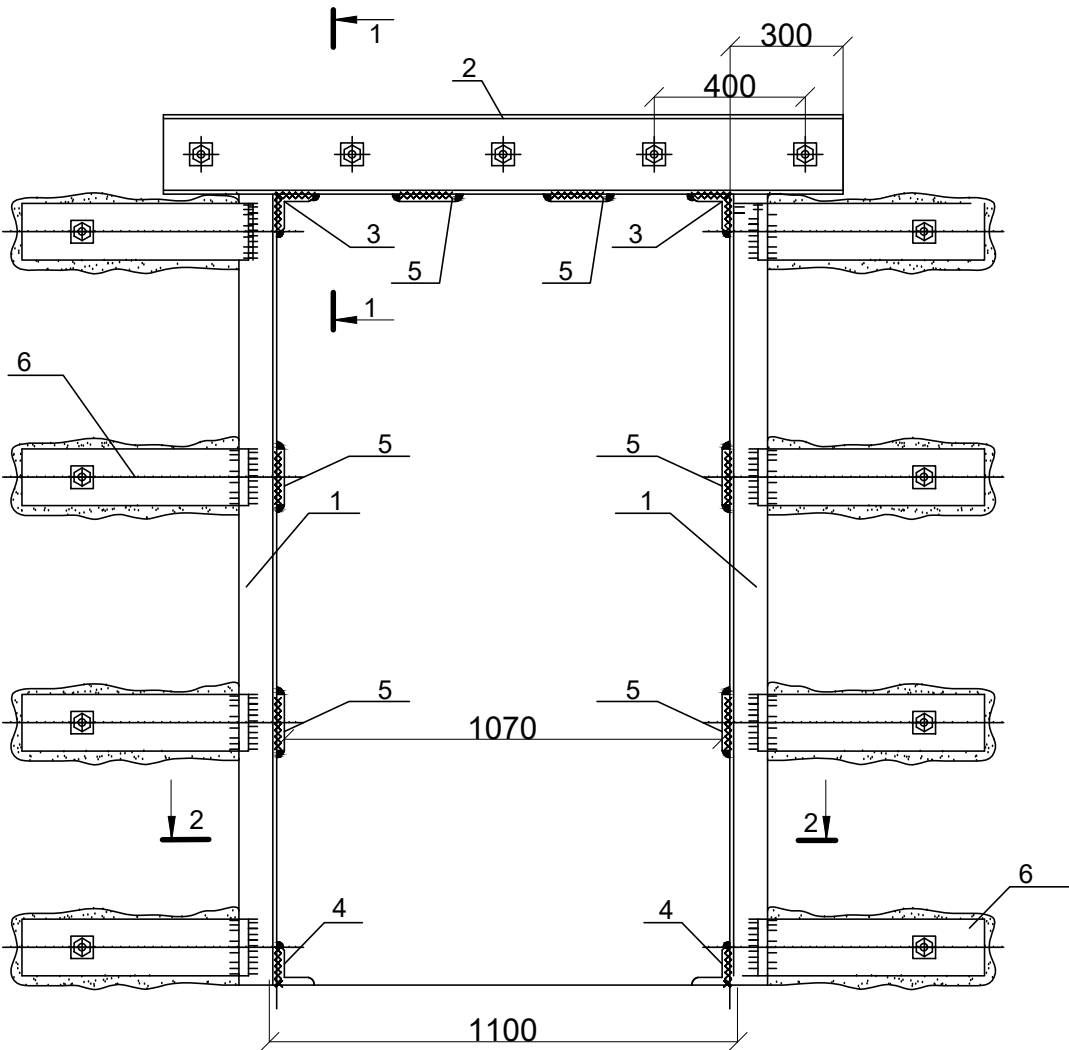

Переріз 2-2

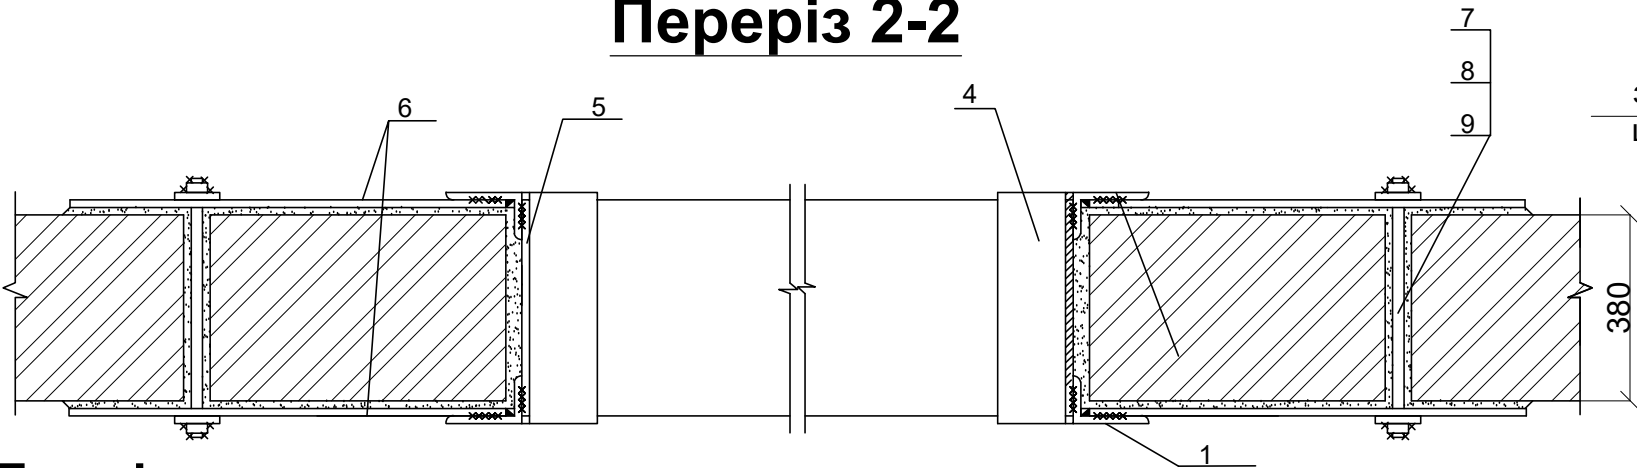


Специфікація до схеми розташування

Поз.	Позначення	Найменування	Кіл-ть	Маса од. кг	Примітка
1	ДСТУ 2251:2018	Л 63х63х6 L=2150	4	12,29	49,16
2	ДСТУ 3436-96 (ГОСТ 8240-97)	[20 L=1700	2	31,23	62,46
3	ДСТУ 2251:2018	Л 100х100х8 L=380	2	4,66	9,32
4	ДСТУ 2251:2018	Л 63х63х6 L=380	2	2,1	4,2
5	ДСТУ 8540:2015	-150х8 L=380	6	2,39	14,34
6	ДСТУ 8540:2015	-150х8 L=400	16	2,51	40,16
7	шпилька	Ø16 A240C L=380	13	0,6	7,8
8	шайба	Ø16	26		
9	гайка	Ø16 M16	26		
	Всього				187.4400

Кількість прорізів, що влаштовуються 6

Переріз 1-1

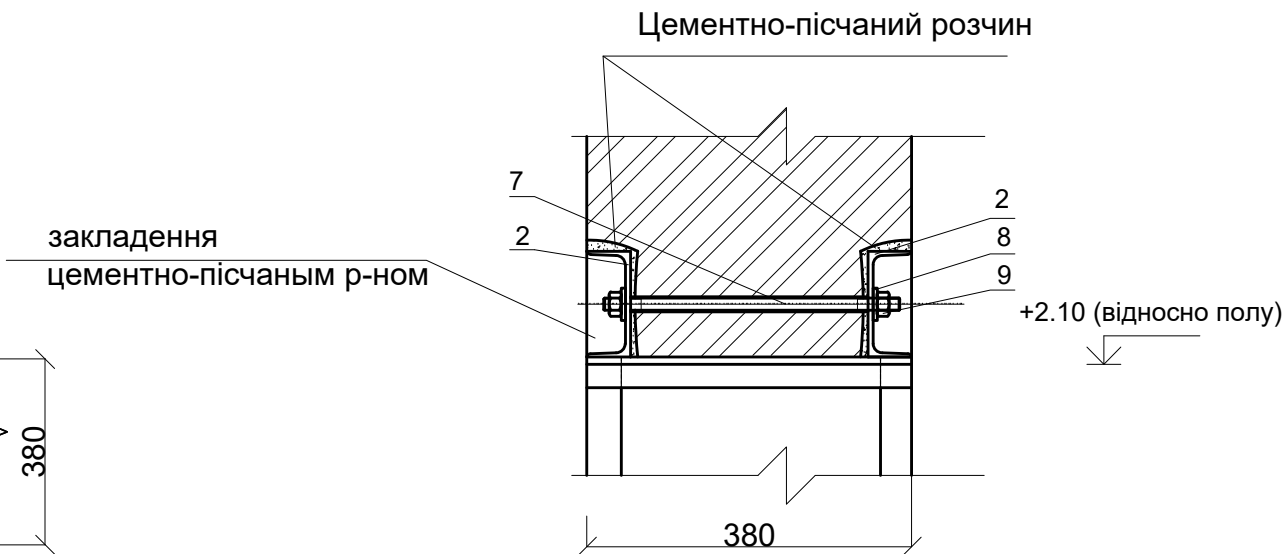

Примітки

1. Перед початком робіт плити перекриття обов'язково потрібно підперти!
2. В місці розміщення перемички очистити стіну від штукатурки. Виконати розмітку отвору та борозен для встановлення ригелів. Звернути увагу на горизонтальність борозен.
3. За допомогою пилки (болгарки) та зубила пробити борозну із зовнішньої та внутрішньої сторони будівлі, для 2-х ригелів поз. 1. Встановити на 4-х шпильках зовнішній і внутрішній ригель поз. 1, попередньо уклавши під опорну частину розчин складу 1: 2.
4. Зачеканити жорстким цементно-пісчаным розчином складу 1:2 верхню полицю швелера. Перед зачеканкою розчином очистити місце від цегляного пилу зі змочуванням цегли водою.
5. Через 5 днів пропилювати отвір (не ударним інструментом).
6. Даний аркуш дивитись сумісно з аркушами КР- 2, 3, 4.

						206-2022-КР			
						Капітальний ремонт приміщень трьохповерхової будівлі поліклініки комунального некомерційного підприємства "Чернігівська центральна районна лікарня" Чернігівської районної ради Чернігівської області за адресою: м. Чернігів, вул. Шевченка, 114			
Зм.	Кіл.	Лист	№ док	Підп.	Дата	Чернігівська центральна районна лікарня	Стадія	Аркуш	Аркушів
ГП		Соколова			10.2022		КР	6	
Перевірив									
Н. Контр.									
Виконав		Соколова			10.2022	Схема улаштування дверного прорізу в несучій стіні 380мм	ФОП "Соколова Т.В."		


ПОГОДЖЕНО

Зам.інв. №


Підпис і дата

Інв. № ориг.


Схема розширення існуючого дверного прорізу в несучій стіні 380мм

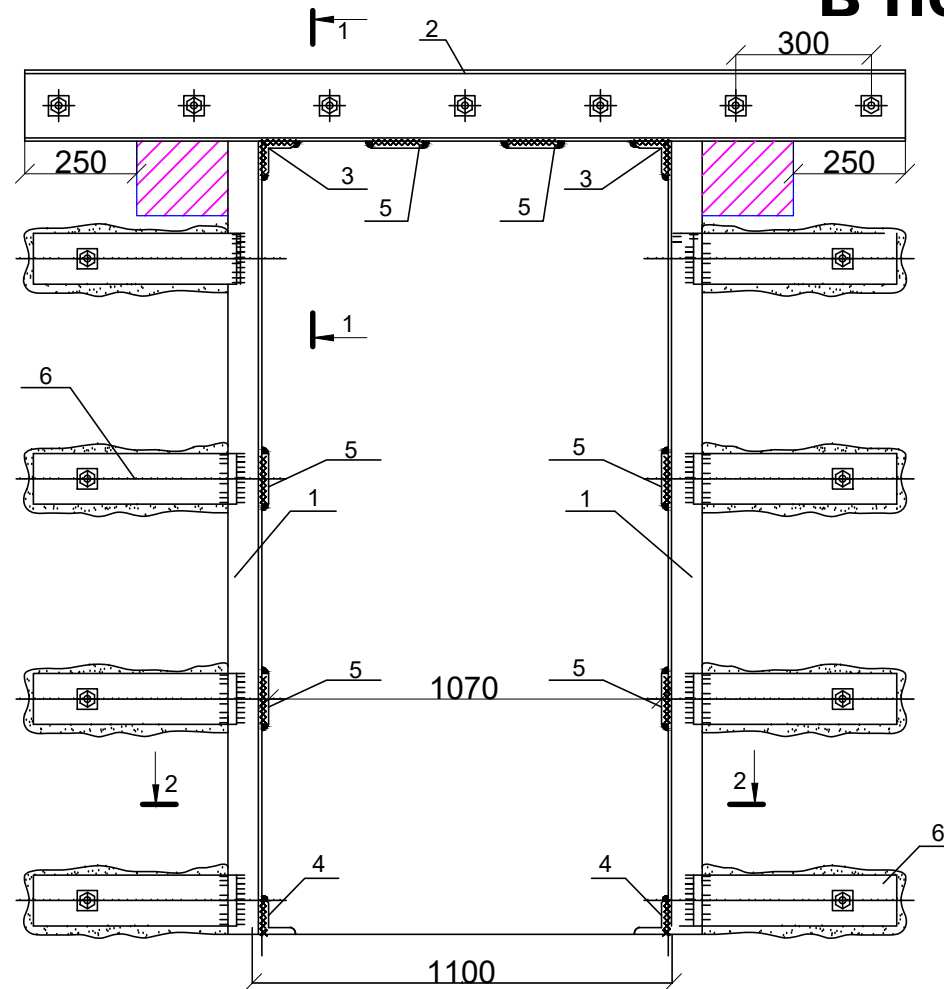

Переріз 2-2

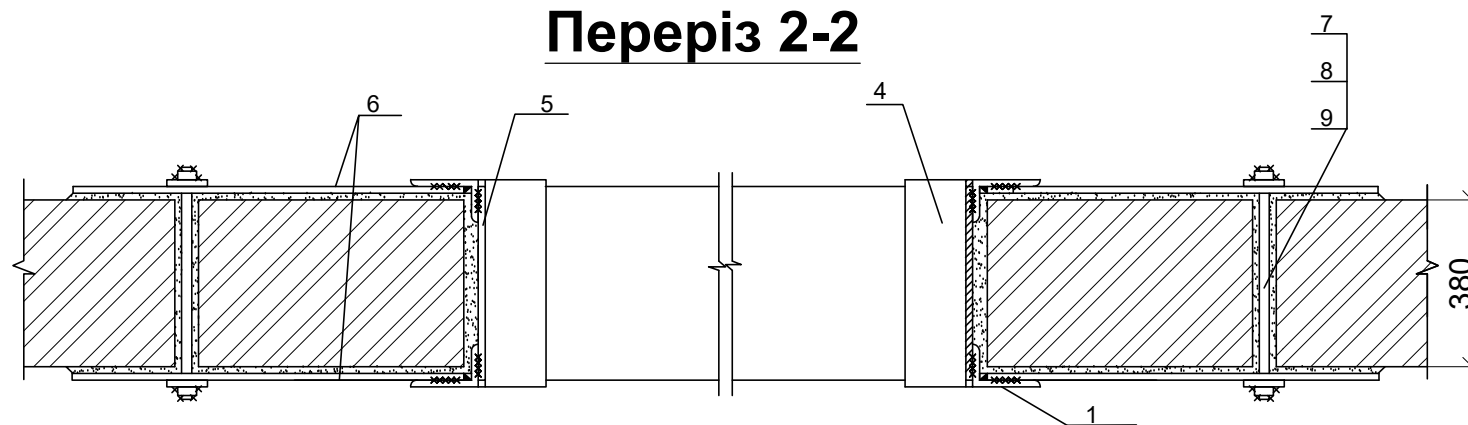

Переріз 1-1

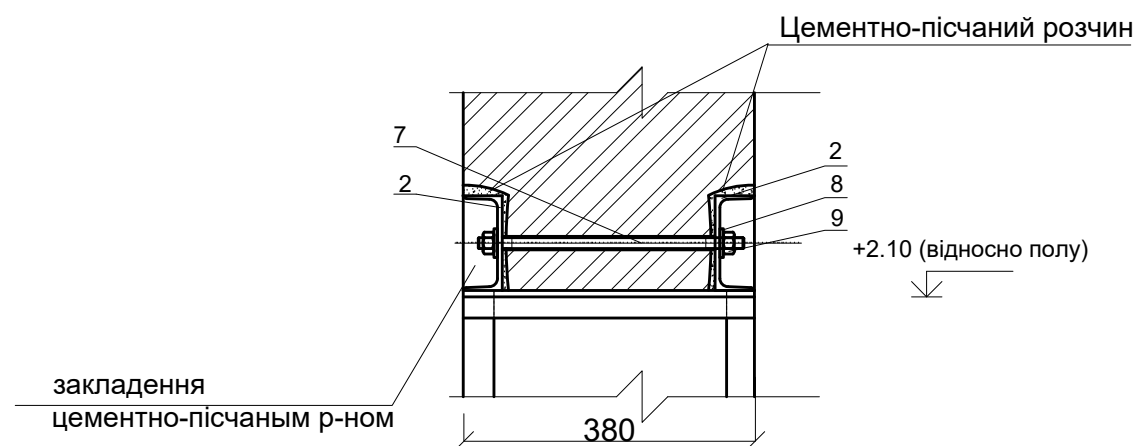

Специфікація до схеми розташування

Поз.	Позначення	Найменування	Кіл-ть	Маса од. кг	Примітка
1	ДСТУ 2251:2018	└ 63x63x6 L=2350	4	12,97	51,88
2	ДСТУ 3436–96 (ГОСТ 8240–97)	└20 L=2000	2	36,74	73,48
3	ДСТУ 2251:2018	└ 100x100x8 L=380	2	4,66	9,32
4	ДСТУ 2251:2018	└ 63x63x6 L=380	2	2,1	4,2
5	ДСТУ 8540:2015	-150x8 L=380	6	2,39	14,34
6	ДСТУ 8540:2015	-150x8 L=400	16	2,51	40,16
7	шпилька	Ø16 A240C L=380	15	0,6	9
8	шайба	Ø16	30		
9	гайка	Ø16 M16	30		
	Всього				202.3800

Кількість прорізів, що розширюються 25


Простір між дверною рамою та перемичкою зашити гіпсокартоном

Примітки


1. Перед початком робіт плити перекриття обов'язково потрібно підперти!
2. В місці розміщення перемички очистити стіну від штукатурки. Виконати розмітку отвору та борозен для встановлення ригелів над існуючою перемичкою так, щоб нова перемичка спиралась на стіну за існуючою перемичкою на 250мм. Звернути увагу на горизонтальність борозен.
3. За допомогою пилки (болгарки) та зубила пробити борозну із зовнішньої та внутрішньої сторони стіни, для 2-х ригелів поз. 1. Встановити на 6-х шпильках зовнішній і внутрішній ригель поз. 1, попередньо уклавши під опорну частину розчин складу 1: 2. Відстань між шпильками не повинна перевищувати 400мм
4. Зачеканить жорстким цементно-піщаним розчином складу 1:2 верхню полицю швелера. Перед зачеканкою розчином очистити місце від цегляного пилу зі змочуванням цегли водою.
5. Через 5 днів **демонтувати існуючу бетонну перемичку**, пропилити отвір прорізу (не ударним інструментом), закласти місце демонтованої перемички цеглою на ц/п розчині.
6. Даний аркуш дивитись сумісно з аркушами КР- 2, 3, 4.

						206-2022-КР				
						Капітальний ремонт приміщень трьохповерхової будівлі поліклініки комунального некомерційного підприємства "Чернігівська центральна районна лікарня" Чернігівської районної ради Чернігівської області за адресою: м. Чернігів, вул. Шевченка, 114				
Зм.	Кіл.	Лист	№док	Підп.	Дата	Чернігівська центральна районна лікарня		Стадія	Аркуш	Аркушів
ГІП		Соколова			10.2022			КР	7	
Перевірив										
Н. Контр.										
Виконав		Соколова			10.2022					
						Схема розширення існуючого дверного прорізу в несучій стіні 380мм		ФОП "Соколова Т.В."		


Схема улаштування дверного прорізу в несучій стіні 510мм

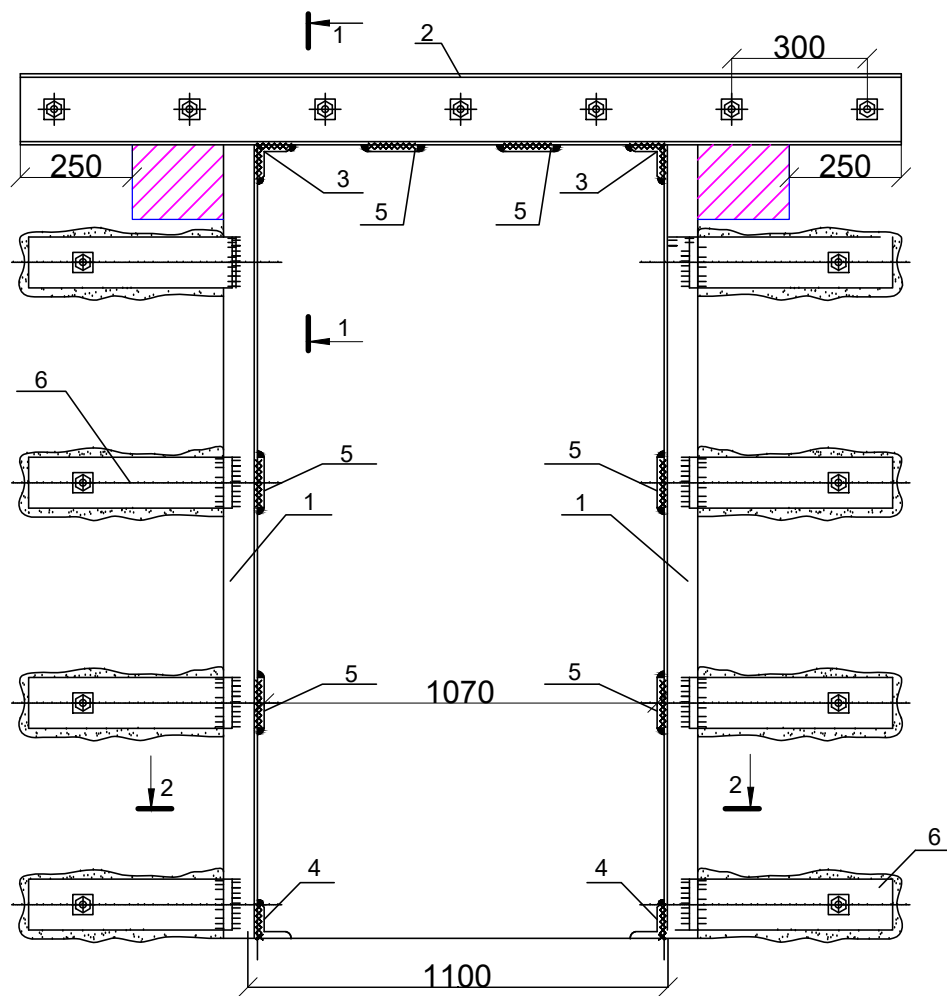

Переріз 2-2

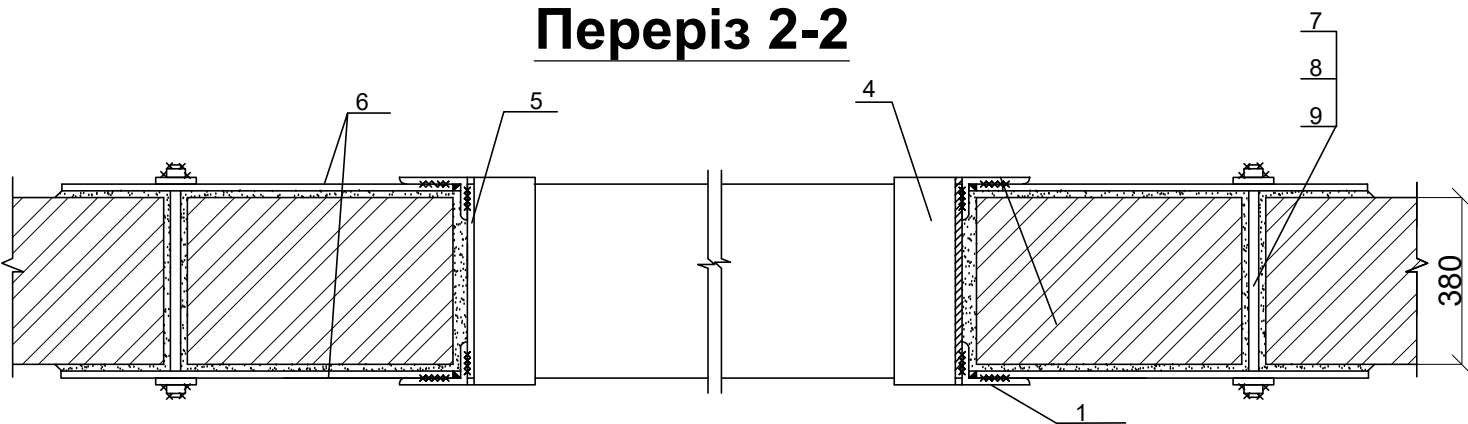

Переріз 1-1

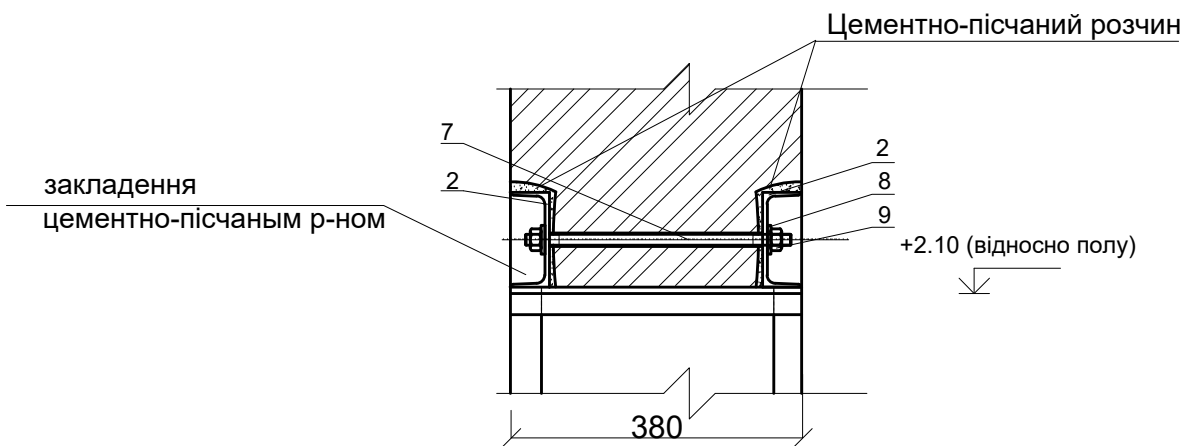

Специфікація до схеми розташування					
Поз.	Позначення	Найменування	Кіл-ть	Маса од. кг	Примітка
1	ДСТУ 2251:2018	└ 63х63х6 L=2350	4	12,97	51,88
2	ДСТУ 3436-96 (ГОСТ 8240-97)	[20 L=2000	2	36,74	73,48
3	ДСТУ 2251:2018	└ 100х100х8 L=380	2	6,25	12,5
4	ДСТУ 2251:2018	└ 63х63х6 L=380	2	2,81	5,62
5	ДСТУ 8540:2015	-150х8 L=380	6	3,2	19,2
6	ДСТУ 8540:2015	-150х8 L=400	16	3,52	56,32
7	шпилька	Ø16 A240C L=380	15	0,81	12,15
8	шайба	Ø16	30		
9	гайка	Ø16 M16	30		
	Всього				231.1500

Кількість прорізів, що розширюються 7


Простір між дверною рамою та перемичкою зашити гіпсокартоном

Примітки


- Перед початком робіт плити перекриття обов'язково потрібно підперти!
- В місці розміщення перемички очистити стіну від штукатурки. Виконати розмітку отвору та борозен для встановлення ригелів над існуючою перемичкою так, щоб нова перемичка спиралась на стіну за існуючою перемичкою на 250мм. Звернути увагу на горизонтальність борозен.
- За допомогою пилки (болгарки) та зубила пробити борозну із зовнішньої та внутрішньої сторони стіни, для 2-х ригелів поз. 1. Встановити на 6-х шпильках зовнішній і внутрішній ригель поз. 1, попередньо уклавши під опорну частину розчин складу 1: 2. Відстань між шпильками не повинна перевищувати 400мм
- Зачеканить жорстким цементно-піщаним розчином складу 1:2 верхню полицю швелера. Перед зачеканкою розчином очистити місце від цегляного пилу зі змочуванням цегли водою.
- Через 5 днів **демонтувати існуючу бетонну перемичку**, пропилити отвір прорізу (не ударним інструментом), закласти місце демлнтованої перемички цеглою на ц/п розчині.
- Даний аркуш дивитись сумісно з аркушами КР- 2, 3, 4, 10.

						206-2022-КР		
						Капітальний ремонт приміщень трьохповерхової будівлі поліклініки комунального некомерційного підприємства "Чернігівська центральна районна лікарня" Чернігівської районної ради Чернігівської області за адресою: м. Чернігів, вул. Шевченка, 114		
Зм.	Кіл.	Лист	№ док	Підп.	Дата	Чернігівська центральна районна лікарня	Стадія	Аркуш
ГП		Соколова			10.2022		КР	8
Перевірив								
Н. Контр.								
Виконав		Соколова			10.2022	Схема улаштування дверного прорізу в несучій стіні 510мм	ФОП "Соколова Т.В."	


Схема розширення існуючого дверного прорізу
в несучій стіні 510мм

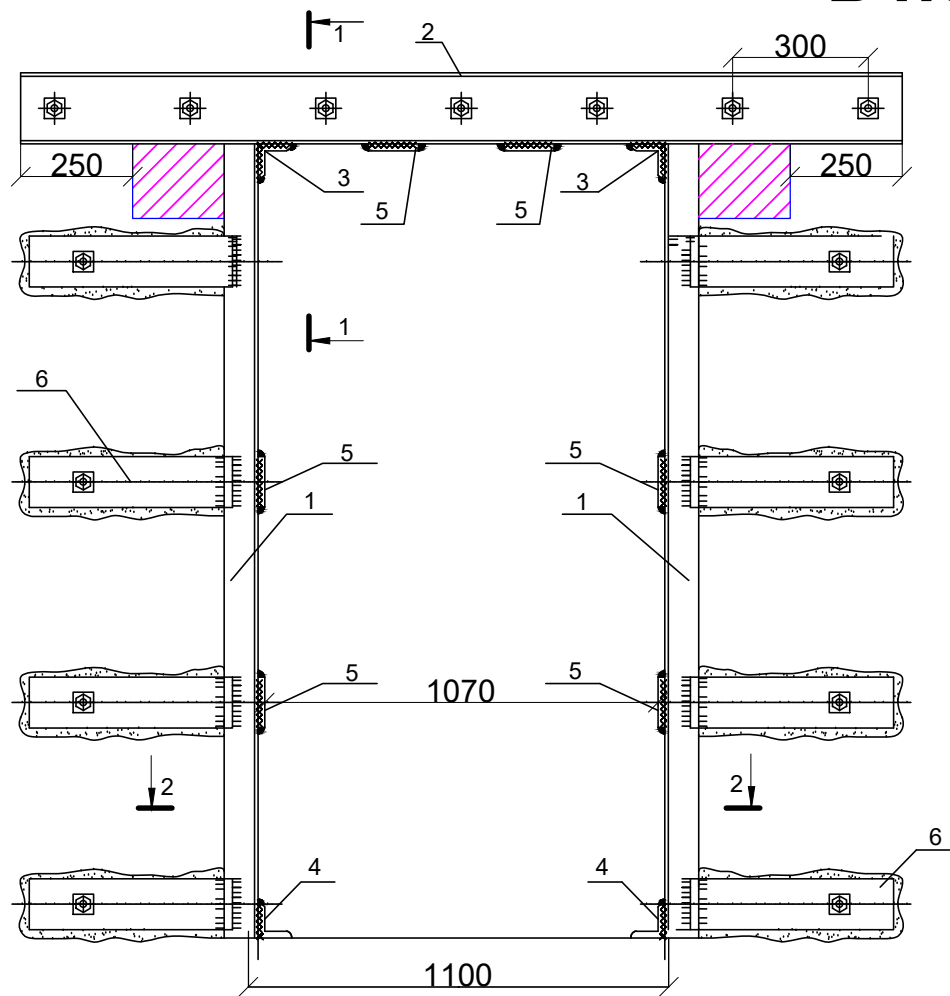

Переріз 2-2

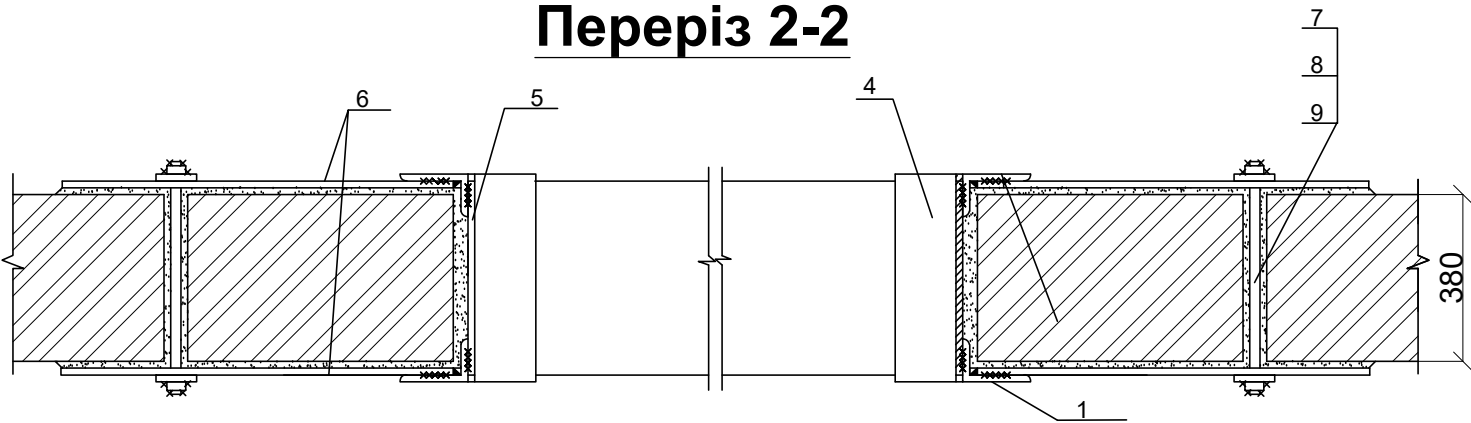

Переріз 1-1

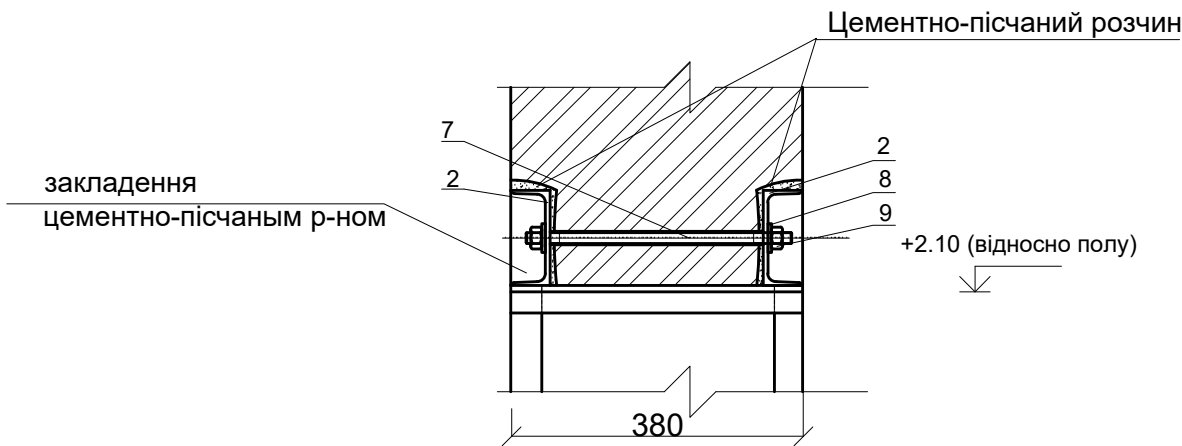

Специфікація до схеми розташування

Поз.	Позначення	Найменування	Кіл-ть	Маса од. кг	Примітка
1	ДСТУ 2251:2018	└ 63x63x6 L=2350	4	12,97	51,88
2	ДСТУ 3436-96 (ГОСТ 8240-97)	[20 L=2000	2	36,74	73,48
3	ДСТУ 2251:2018	└ 100x100x8 L=380	2	6,25	12,5
4	ДСТУ 2251:2018	└ 63x63x6 L=380	2	2,81	5,62
5	ДСТУ 8540:2015	-150x8 L=380	6	3,2	19,2
6	ДСТУ 8540:2015	-150x8 L=400	16	3,52	56,32
7	шпилька	Ø16 A240C L=380	15	0,81	12,15
8	шайба	Ø16	30		
9	гайка	Ø16 M16	30		
	Всього				231.1500

Кількість прорізів, що розширюються 30
Простір між дверною рамою та перемичкою зашити гіпсокартоном.

Примітки

- Перед початком робіт плити перекриття обов'язково потрібно підперти!
- В місті розміщення перемички очистити стіну від штукатурки. Виконати розмітку отвору та борозен для встановлення ригелів над існуючою перемичкою так, щоб нова перемичка спиралась на стіну за існуючою перемичкою на 250мм. Звернути увагу на горизонтальність борозен.
- За допомогою пилки (болгарки) та зубила пробити борозну із зовнішньої та внутрішньої сторони стіни, для 2-х ригелів поз. 1. Встановити на 6-х шпильках зовнішній і внутрішній ригель поз. 1, попередньо уклавши під опорну частину розчин складу 1: 2. Відстань між шпильками не повинна перевищувати 400мм
- Зачеканить жорстким цементно-піщаним розчином складу 1:2 верхню полицю швелера. Перед зачеканкою розчином очистити місце від цегляного пилу зі змочуванням цегли водою.
- Через 5 днів **демонтувати існуючу бетонну перемичку**, пропилити отвір прорізу (не ударним інструментом), закласти місце демлнтованої перемички цеглою на ц/п розчині.
- Даний аркуш дивитись сумісно з аркушами КР- 2, 3, 4, 10.

206-2022-КР

Капітальний ремонт приміщень трьохповерхової будівлі поліклініки комунального некомерційного підприємства "Чернігівська центральна районна лікарня" Чернігівської районної ради Чернігівської області за адресою: м. Чернігів, вул. Шевченка, 114

Зм.	Кіл.	Лист	№ док	Підп.	Дата
ГІП		Соколова			10.2022
Перевірив					
Н. Контр.					
Виконав		Соколова			10.2022


Чернігівська центральна
районна лікарня

Схема розширення існуючого
дверного прорізу в несучій стіні
510мм

Стадія Аркуш Аркушів
КР 9

ФОП "Соколова Т.В."

ПОГОДЖЕНО

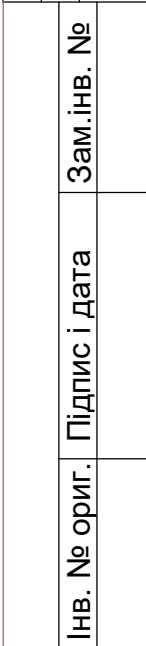

7. Даний аркуш дивитись сумісно з аркушами КР- 2, 3, 4.

Загальна кількість перемичок на всіх поверхах в нових не несучих перегородках - 103 шт.

						206-2022-КР				
						Капітальний ремонт приміщень трьохповерхової будівлі поліклініки комунального некомерційного підприємства "Чернігівська центральна районна лікарня" Чернігівської районної ради Чернігівської області за адресою: м. Чернігів, вул. Шевченка,114				
Зм.	Кіл.	Лист	№ док	Підп.	Дата	Чернігівська центральна районна лікарня		Стадія	Аркуш	Аркушів
ГП	Соколова				10.2022			КР	10	
Перевірів										
Н. Контр.										
Виконав	Соколова				10.2022	Схема розширення існуючого дверного прорізу в не несучій газобетонній перегородці 200мм		ФОП "Соколова Т.В."		

ВКАЗІВКИ ПО ВИКОНАННЮ РОБІТ:

Для пробивання прорізу в несучій стіні необхідно виконати такі роботи:

- розмітити розміри прорізу з обох сторін стіни;
- встановити по обидві сторони стіни на відстані 600-800мм підпірні стійки з метою розвантаження місць обпирання плит перекриття на стіну, як варіант тимчасові дерев'яні кріплення під ділянки перекриттів, що спираються в зоні отвору. Стійки виконати з колод не менше d=160 мм. або з брусів 150x150 мм. Стійки розкріплювати хрест-на-хрест дошками t=30 мм. Для надійної передачі навантажень на стійки верх їх ретельно підclinити зустрічними клинами. Також можуть бути використані розсувні упори заводського виробництва, які для цього передбачені.
- Для пристрою отвору в капітальній стіні, що несе, передбачається установка металевої перемички з швелерів:
- виконати з одної сторони стіни горизонтальну борозну глибиною ½ цегли;
- в борозну завести стальну балку, проміжки між полками балки і цегляною кладкою залити безусадковою сумішшю BASF, або зачеканити жорстким цементним розчином;
- аналогічно виконати роботи по встановленню сталеві балки з іншої сторони стіни;
- балки зтягнути між собою шпильками М16, Після чого болти затягуються гайками, які обварюються вручну, зваркою з використанням електродів Е-42. Швелера закладаються бетоном кл С18/22,5 на дрібному щебені. До пробивки отвору можна приступати після 7 діб з моменту установки швелерів;
- виконати горизонтальні штробы, та встановити кутик на цементно-пісчаному розчині;
- після затвердіння цементного розчину почати пробивання прорізу;
- розбирати кладку рядами, зверху вниз, застосовуючи звичайний ручний, або механічний інструмент. Починати пробивку з верхнього ряду під швелерами. Після пробивки одного ряду слід зробити візуальне спостереження за станом конструкцій. Якщо конструкція деформувалася, або з'явилися тріщини, вибитий ряд закладається цеглиною на цементному розчині М100, роботи по пробивці отвору припинити і звернутися в проектну організацію за технічним рішенням. Якщо деформацій немає, можна приступати до подальшої пробивки отвору. Пробивку роблять зверху вниз. Роботу повинні виконувати кваліфіковані каменярі під керівництвом виконроба.
- Об'їму виконати з куточка згідно креслення. Поверх куточків приварити смугу сталеву згідно креслень. По металоконструкції наварить штукатурну сітку 1х25/1х25 для послідуєчого оштукатурювання. Товщина штукатурного намету не менше 20мм.

ПРИМІТКИ

- 1.Виготовлення, монтаж та приймання конструкцій виконувати у відповідності до вказівок ДБН В.2.6-198:2014 Сталеві конструкції. Норми проектування; ДБН В.2.6-199:2014 Конструкції сталеві будівельні. Вимоги до виготовлення; ДБН В.2.6-200:2014 Конструкції металеві будівельні. Вимоги до монтажу. вимог даного креслення.
- 2.Згідно таблиці 10 ДСТУ Б В. 2.6-193:2013 "Захист металевих конструкцій від корозії. Всі металоконструкції повинні бути огрунтовані на місці їх виготовлення шаром ґрунтовки ГФ-021 . Місця монтажної зварки на ширину 100 мм по обидві сторони шва не ґрунтувати. Після завершення монтажного зварювання шви зачистити від окалини, а місця монтажних з'єднань покрити шаром ґрунтовки ГФ-021.
- 3.Після завершення монтажу металоконструкцій пустоту перемички залити бетоном на мілкозернистому заповнювачі, після чого металоконструкції оштукатурити цементно-піщаним розчином по сітці 20-2,0 . Товщину штукатурного шару прийняти згідно перерізів.
- 4.Загальну відомість монтажних робіт дверних прорізів дивитись сумісно з листами КР- 3, 4, 5, 6, 7, 8, 9.

Загальна відомість монтажних робіт по дверним прорізам

№ Позиція	Улашт-ня перемичок в перегород. з газоблоку 200мм,шт	Розшир-ня проємів в стінах 380мм,шт	Пробив-ня прорізів в стінах 380мм,шт	Розшир-ня проємів в стінах 510мм,шт	Пробив-ня прорізів в стінах 510мм,шт
1 поверх	50	7	2	7	-
2 поверх	24	8	1	17	6
3 поверх	29	10	3	6	1
Всього	103	25	6	30	7
				206-2022-КР	
				Капітальний ремонт приміщень трьохповерхової будівлі поліклініки комунального некомерційного підприємства "Чернігівська центральна районна лікарня" Чернігівської районної ради Чернігівської області за адресою: м. Чернігів, вул. Шевченка,114	
Зм.	Кіл.	Лист	№док	Підп.	Дата
ГП		Соколова			10.2022
Перевірів					
Н. Контр.					
Виконав		Соколова			10.2022
Чернігівська центральна районна лікарня				Стадія	Аркуш
Вказівки по виконанню робіт. Загальна відомість монтажних робіт по дверним прорізам				КР	11
				ФОП "Соколова Т.В."	

План отворів на відм.-3.300 з мережами В1,Т3, К1

Експлікація приміщень підвалу


Поз.	Найменування	Площа прим., м²	Категорія ДСТУ Б В.1.1-36:2016
1	Склад	97,2	В
2	Кладова	10,8	В
3	Приміщення для зберігання харчових продуктів	8,87	
4	Кухня	32,29	
5	Коридор	5,74	
6	Мийна	7,7	
7	Рукомийник	3,7	
8	Санвузол персоналу	1,5	
9	Санвузол персоналу	1,5	
10	Коридор	14,0	
11	Тамбур	3,7	
12	Тамбур	3,2	
13	Кімната відпочинку	46,6	
14	Кімната відпочинку	38,7	
15	Склад	108,45	В
16	Електрощитова	21,6	В
17	Приміщення для зберігання дезінфекційних засобів	6,58	В
18	Коридор	2,7	
19	Санітарний пост	16,8	
20	Тамбур-шлюз	4,6	
21	Коридор	2,7	
22	Кімната відпочинку	75,0	
23	Склад	95,7	В
24	Коридор	10,8	
25	Склад	73,26	В
26	Душова	8,76	

Експлікація приміщень підвалу

Поз.	Найменування	Площа прим., м²	Категорія ДСТУ Б В.1.1-36:2016
27	Побутове приміщення	1,78	
28	Тамбур	2,7	
29	Гардероб	3,71	
30	Санвузол	1,45	
31	Рукомийник	1,6	
32	Тамбур	2,7	
33	Кімната відпочинку жін.	17,7	
34	Кімната відпочинку	20,5	
35	Тамбур	2,6	
36	Коридор	81,8	
37	Кімната відпочинку чол.	32,1	
38	Душова	5,1	
39	Гардероб	2,2	
40	Санвузол	0,9	
41	Рукомийник	1,8	
42	Рукомийник	1,5	
43	Санвузол	1,1	
44	Кімната персоналу	17,9	
45	Приміщення ємності побутової води	21,1	
46	Приміщення ємності питної води	9,2	
47	Кімната медикаментів	10,6	В
48	Венткамера	19,6	Д
49	Венткамера	19,4	Д
50	Приміщення дизель-електр.	18,6	В
51	Санвузол жіночий	6,7	
51.1	Санвузол чоловічий	6,7	

Експлікація приміщень підвалу

Поз.	Найменування	Площа прим., м²	Категорія ДСТУ Б В.1.1-36:2016
52	Приміщення для зберігання прибирального інвентаря	3,7	
53	Сходи	15,8	
54	Коридор	63,3	
55	Коридор	3,2	
56	Санвузол для МГН	5,3	
57	Інд. пункт теплостачання	23,1	Д
58	Венткамера	17,3	Д
59	Тамбур	2,8	
60	Приміщення для приймання їжі	65,4	
61	Архів	16,8	
62	Коридор	7,0	
63	Коридор	10,6	
64	Кімната прибиральн.інвент.	6,8	В
65	Тамбур	1,9	
66	Актова зала	170,9	
67	Приміщення насосів	48,2	Д
68	Склад	17,9	В
69	Склад	23,6	В
70	Архів	13,6	В
71	Роздявляння	17,0	
72	Побутове приміщення	6,6	
73	Коридор	8,2	
74	Коридор	19,6	
	Всього:	1572,2	

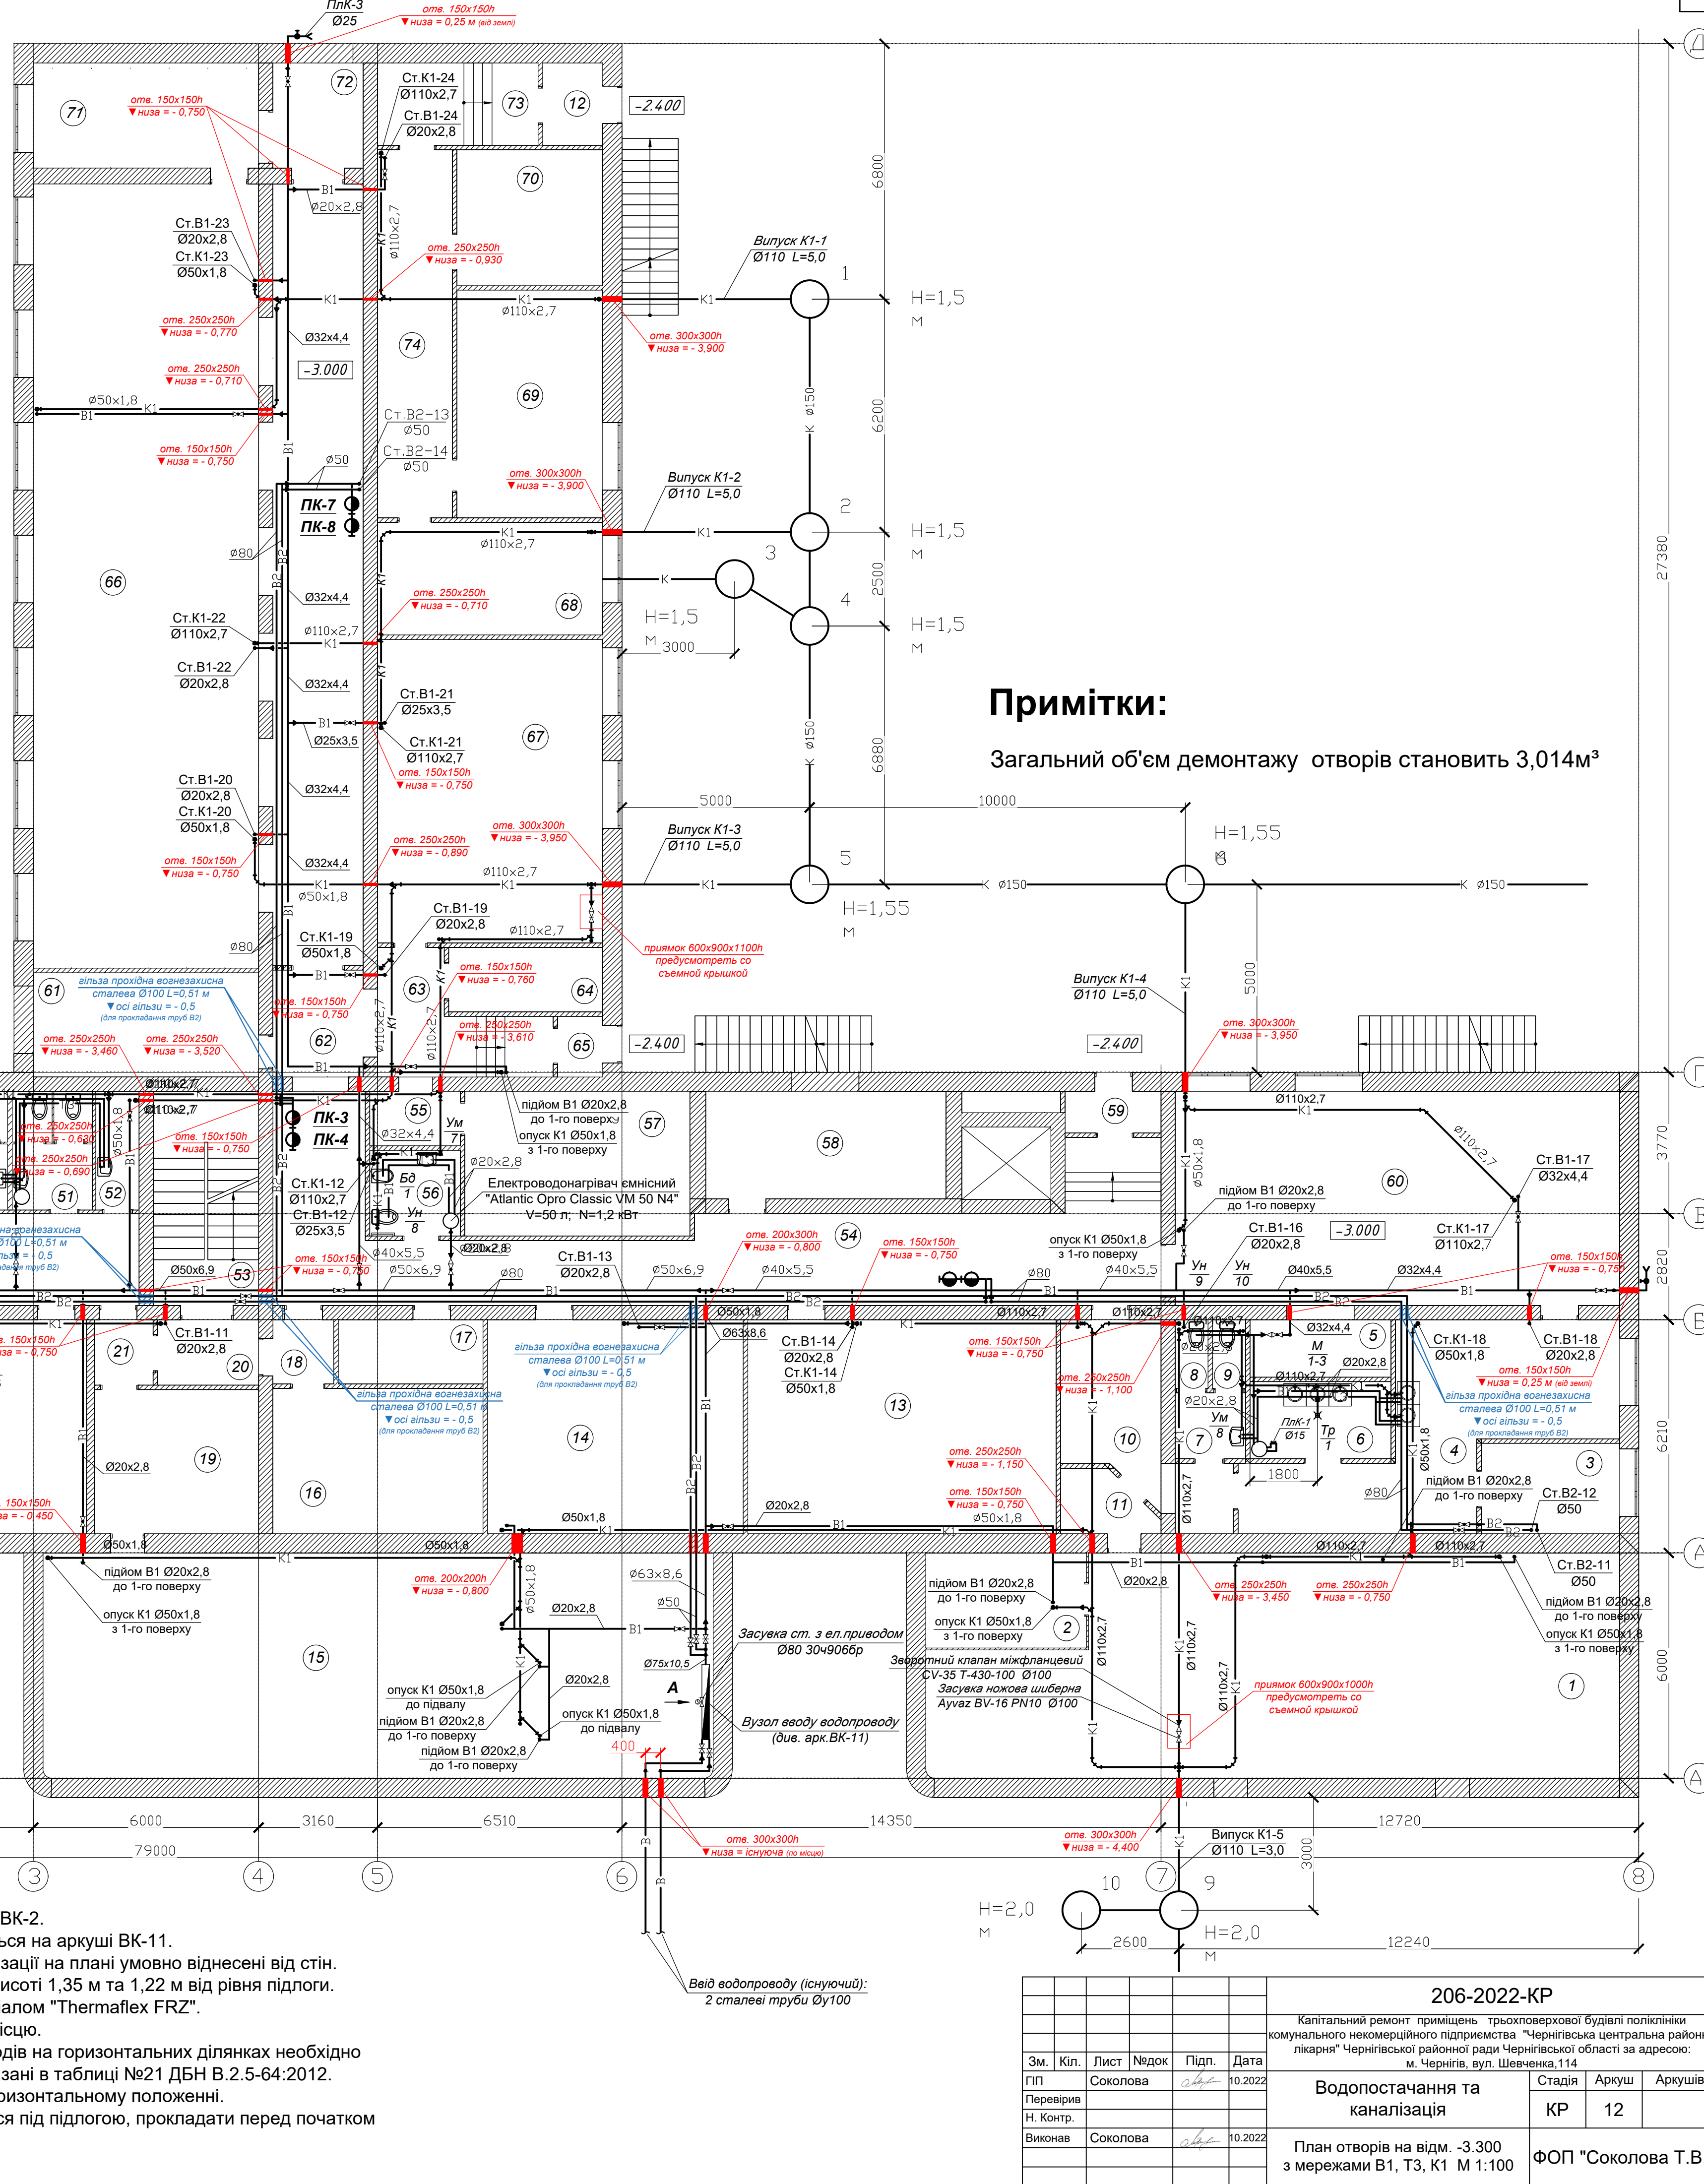


Примітки:
Загальний об'єм демонтажу отворів становить 3,014м³

Примітки:

- Загальні вказівки дивитись на аркушах ВК-1, ВК-2.
- Загальний вузол обліку холодної води дивитись на аркуші ВК-11.
- Трубопроводи систем водопроводу та каналізації на плані умовно віднесені від стін.
- Спарені пожежні крани встановлюються на висоті 1,35 м та 1,22 м від рівня підлоги.
- Всі трубопроводи прокласти в ізоляції матеріалом "Thermafex FRZ".
- Трасування трубопроводів уточнюється по місцю.
- Відстань між засобами кріплення трубопроводів на горизонтальних ділянках необхідно приймати у відповідності з розмірами, які вказані в таблиці №21 ДБН В.2.5-64:2012.
- Засувки та зворотні клапани встановити в горизонтальному положенні.
- Трубопроводи каналізації, які передбачаються під підлогою, прокласти перед початком бетонних робіт.

206-2022-KP				
Капітальний ремонт приміщень трьохповерхової будівлі поліклініки комунального некомерційного підприємства "Чернігівська районна лікарня" Чернігівської районної ради Чернігівської області за адресою: м. Чернігів, вул. Шевченка, 114				
Зм.	Кп.	Лист	Недод.	Підп.
ГП	Соколова	10	2022	
Перевірив				
Н. Контр.				
Виконав	Соколова	10	2022	
Водопостачання та каналізація		Стадія	Аркуш	Аркушів
		KP	12	
План отворів на відм. -3.300 з мережами В1, Т3, К1 М 1:100		ФОП "Соколова Т.В."		


План горища на відмітці +9.900 з мережами K1
М 1:100

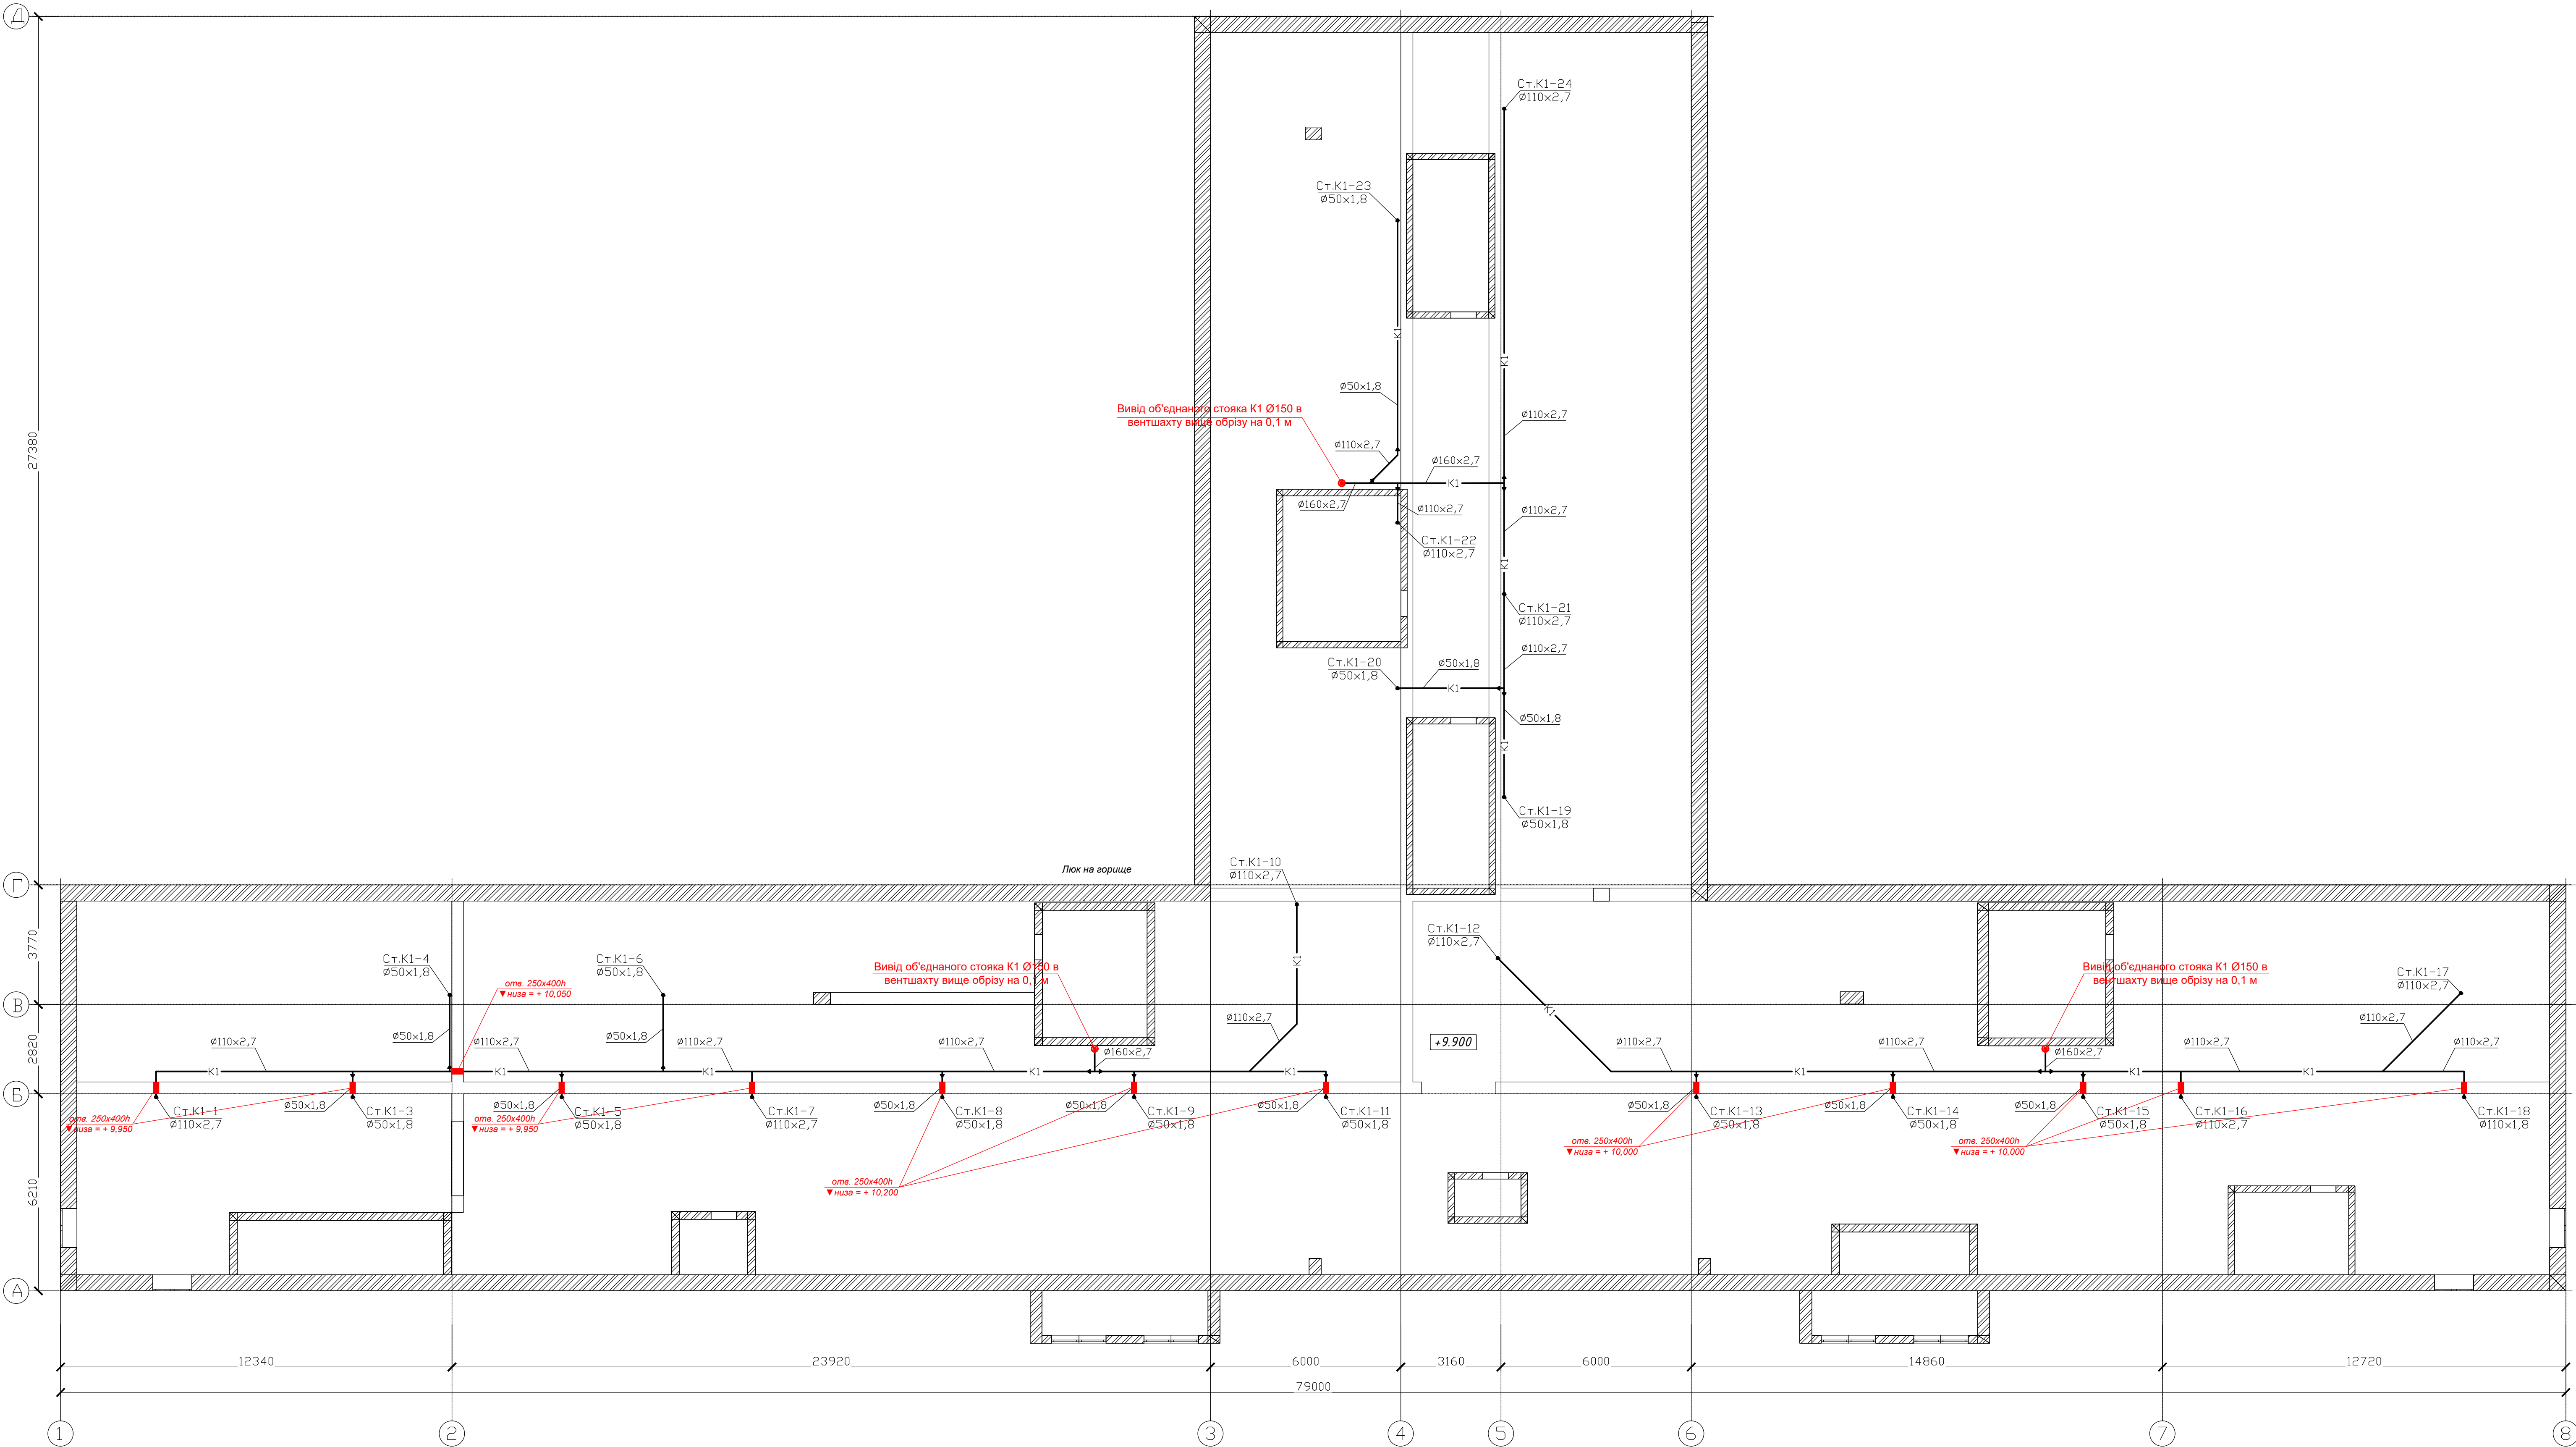

						206-2022-КР			
						Капітальний ремонт приміщень трьохповерхового будівлі поліклініки комунального некомерційного підприємства "Чернігівська центральна районна лікарня" Чернігівської районної ради Чернігівської області за адресою: м. Чернігів, вул. Шевченка, 114			
Зм.	Кіл.	Лист	Недок.	Підп.	Дата	Водопостачання та каналізація	Стадія	Аркуш	Аркушів
ГП		Соколова		<i>Соко</i>	10.2022		КР	13	
Перевірів									
Н. Контр.									
Виконав		Соколова		<i>Соко</i>	10.2022	План горища на відмітці +9.900 з мережами К1 М 1:100		ФОП "Соколова Т.В."	

План отворів по вентиляції
підвалу на відмітці -3,300
М 1:100

Примітка:
Загальний об'єм демонтажу
отворів по вентиляції
становить 3,90м³

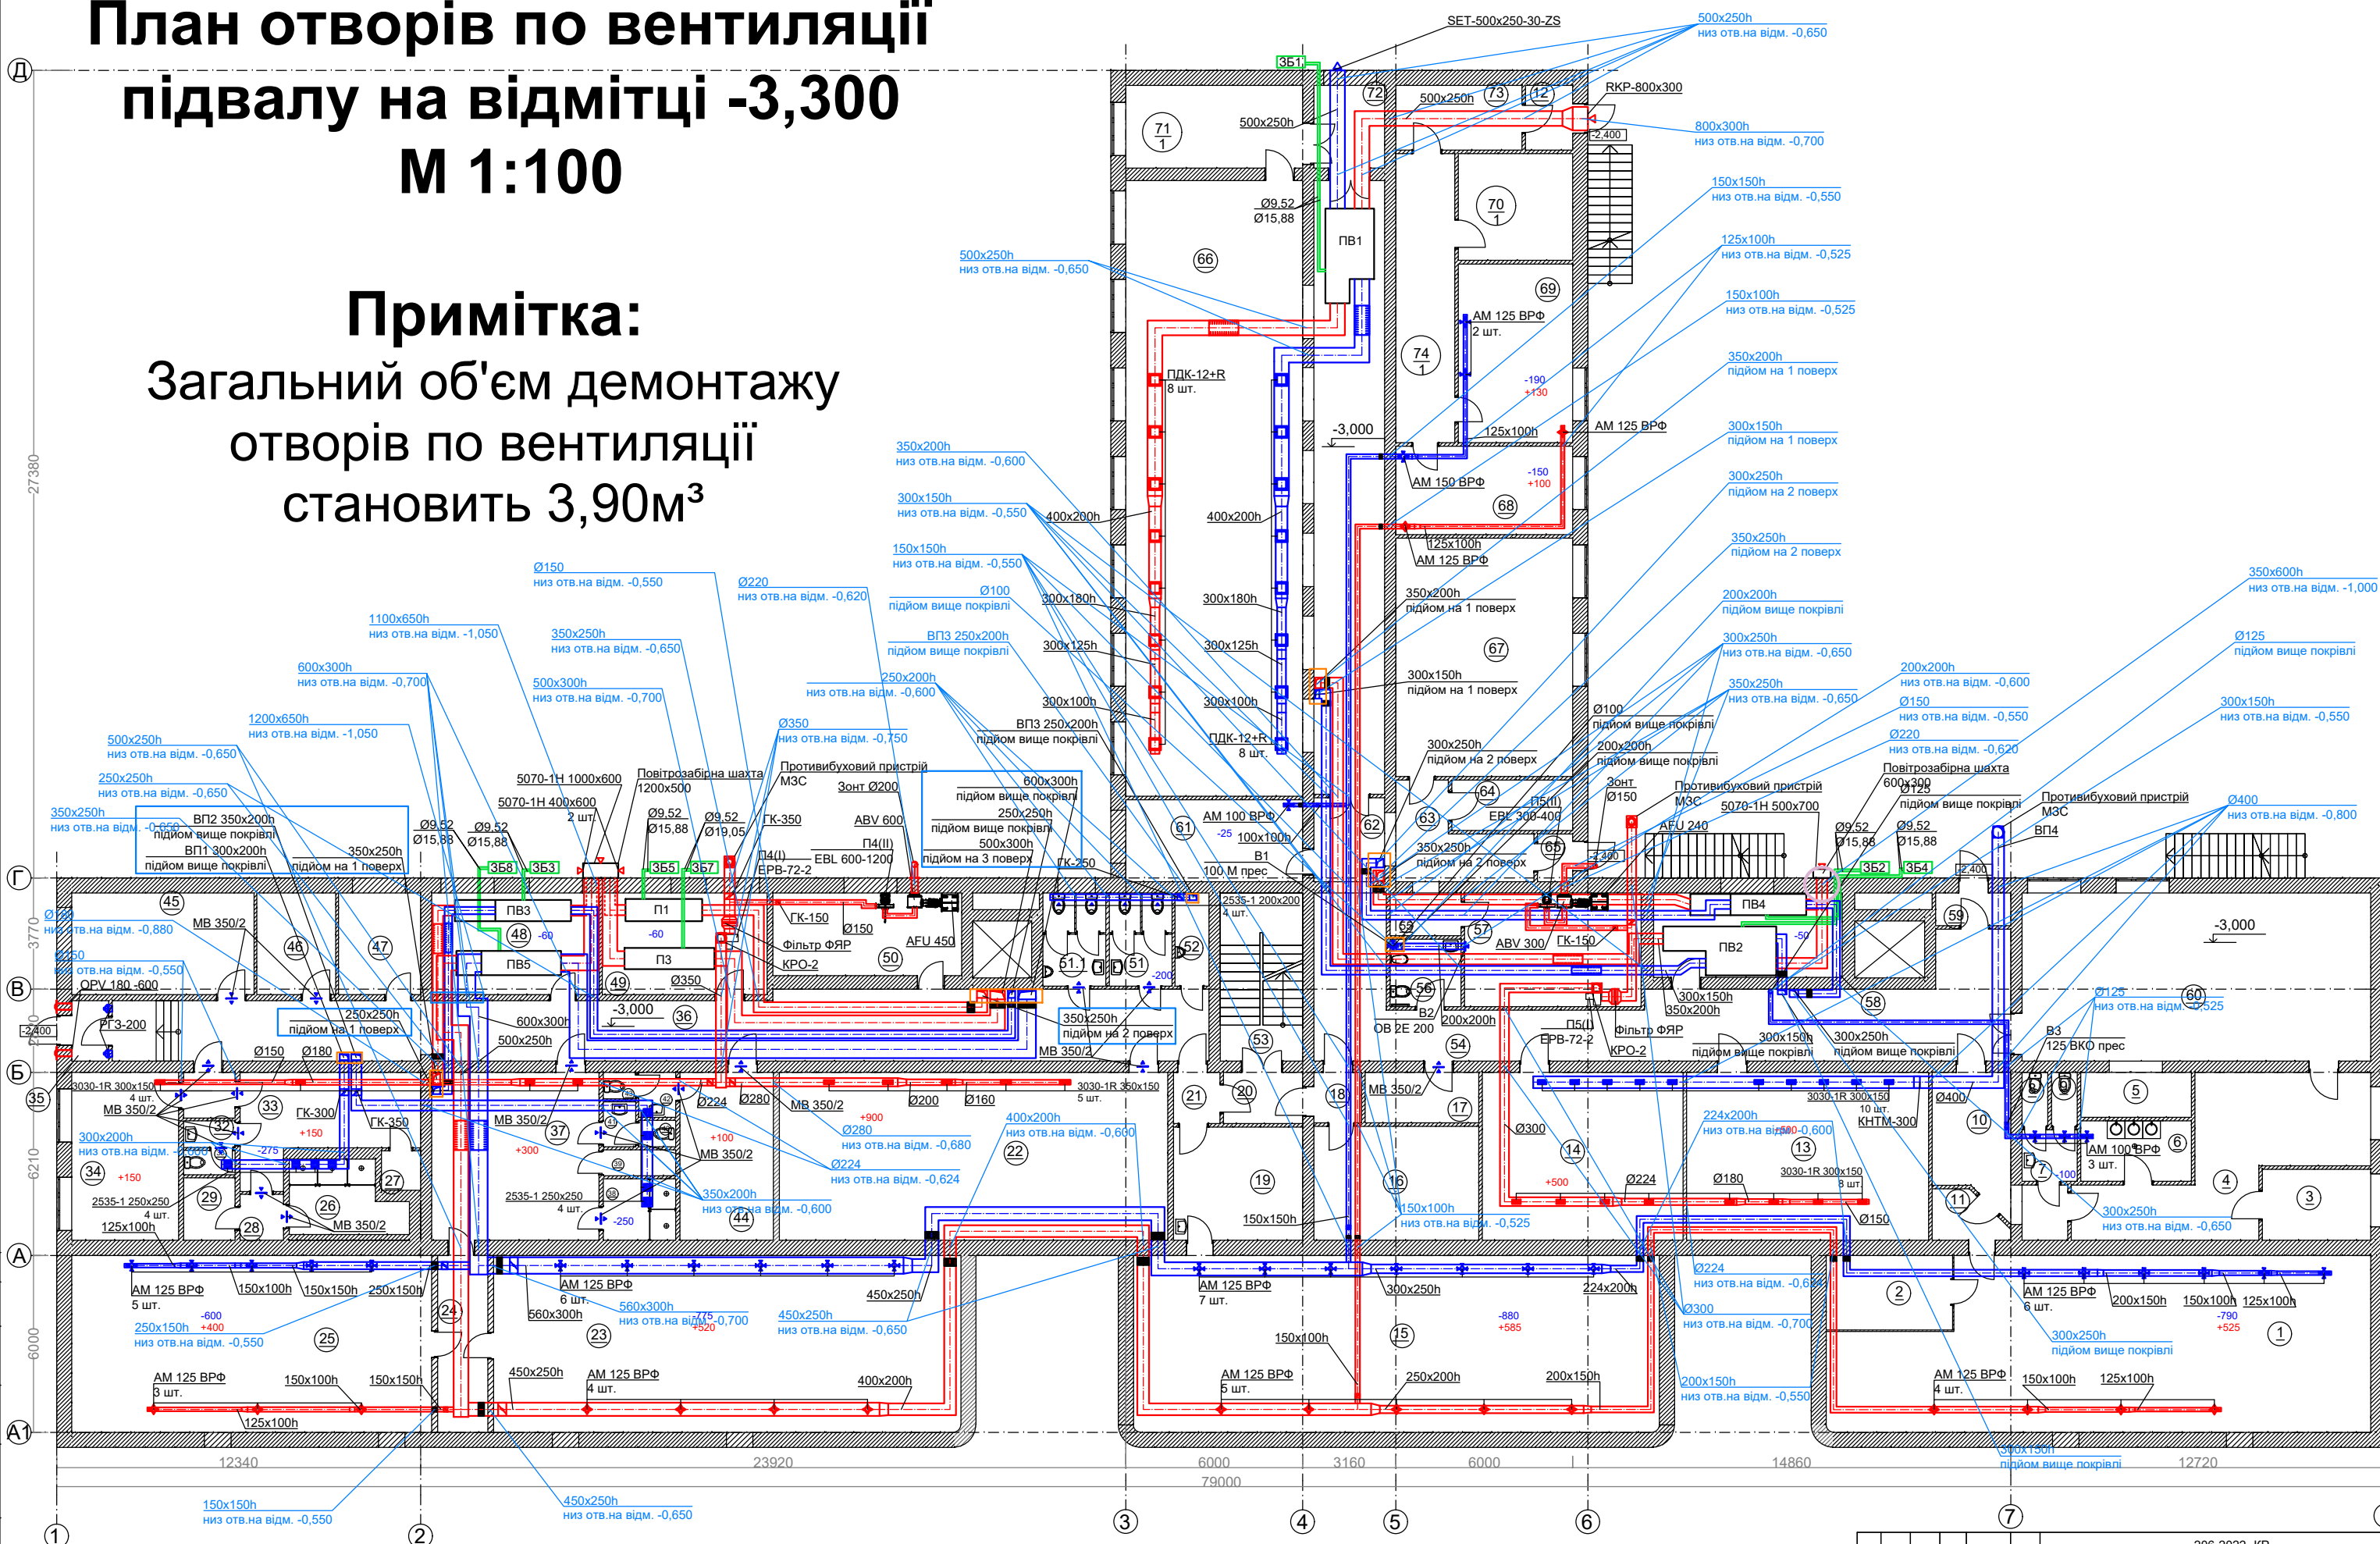

206-2022- КР			
"Капітальний ремонт приміщень трьохповерхової будівлі поліклініки комунального некомерційного підприємства "Чернігівська центральна районна лікарня" Чернігівської обласної ради Чернігівської області за адресою: м. Чернігів, вул. Шевченка, 114"			
Ізм.	Кл.	Лист	Неод.
ГП	Соколова	10	2022
Розробив	Соколова	10	2022
Перевірів	Соколова	10	2022
І. контр.			
Чернігівська центральна районна лікарня		РП	14
План отворів по вентиляції підвалу на відмітці -3,300 М 1:100		ФОРМ "Соколова Т.В."	

поверху на відмітці $\pm 0,000$
М 1:100

⑧


⑧



План отворів по вентиляції 3-го поверху на відмітці +6,600

М 1:100

Примітки:
Загальний об'єм демонтажу
отворів по вентиляції
становить 0,38м³

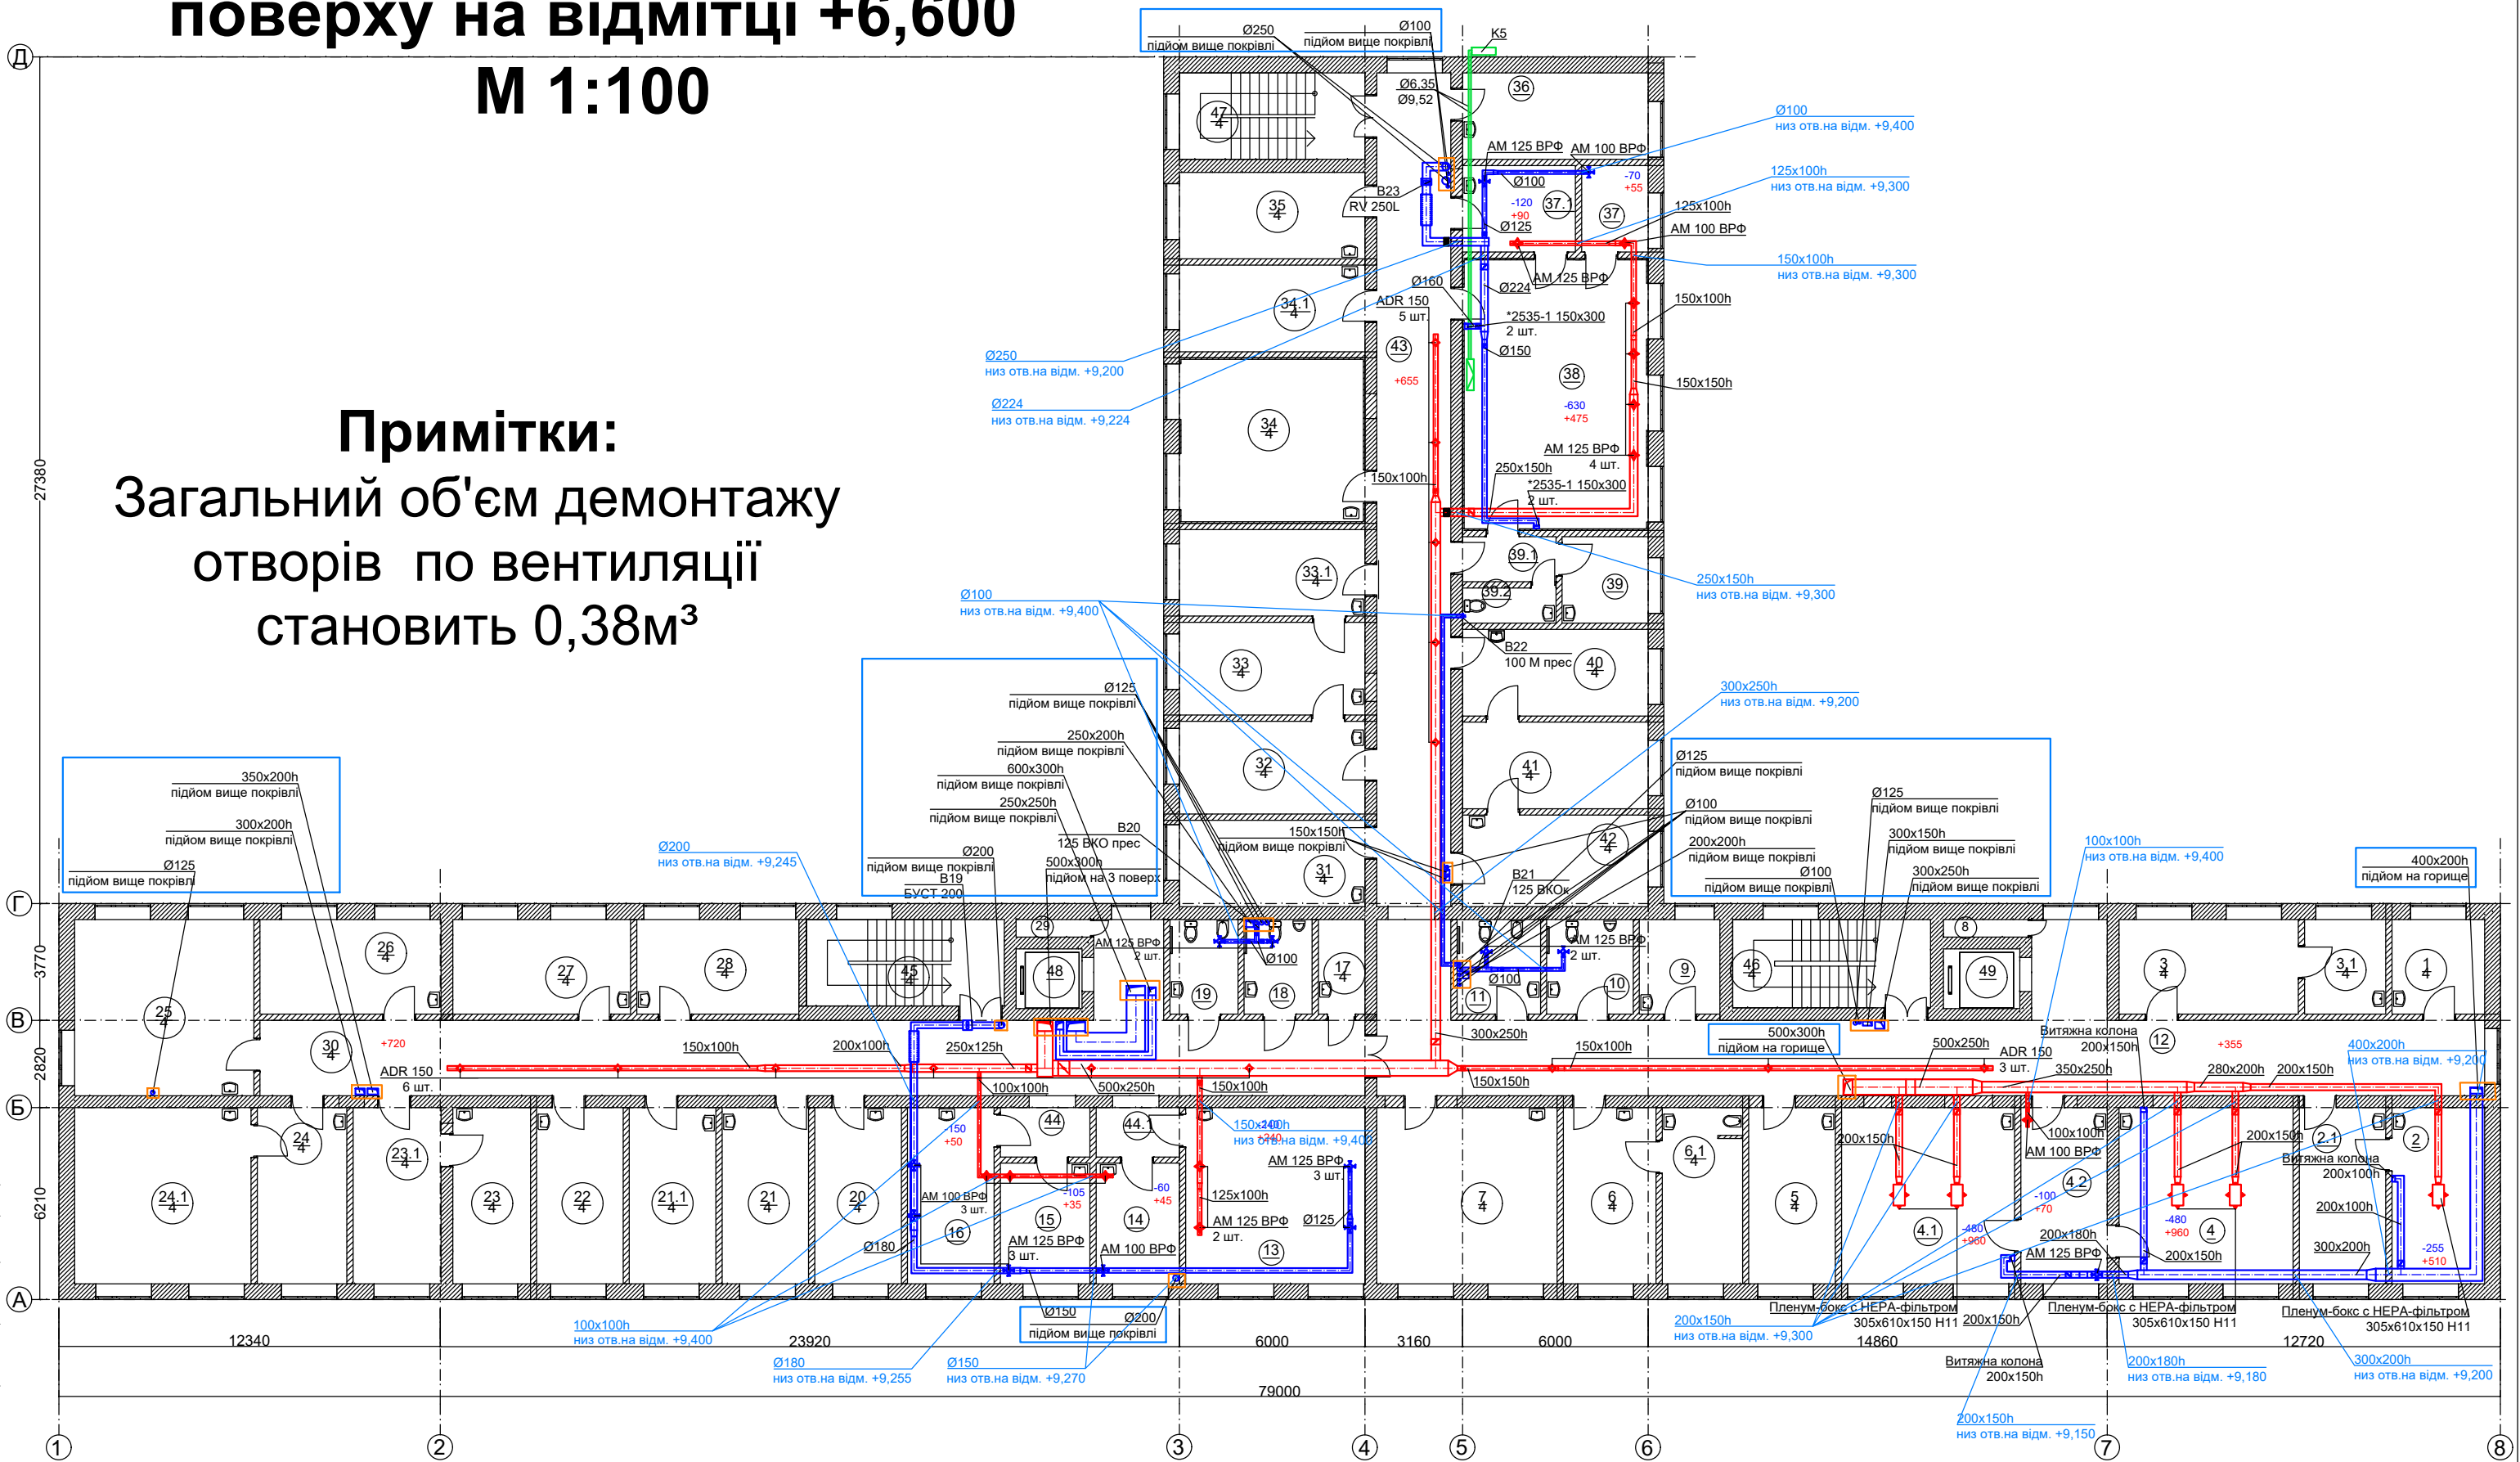


206-2022- КР					
"Капітальний ремонт приміщень трьохповерхової будівлі поліклініки комунального некомерційного підприємства "Чернігівська центральна районна лікарня" Чернігівської районної ради Чернігівської області за адресою: м. Чернігів, вул. Шевченка, 114"					
Ізм.	Кл.	Лист	Недод.	Підпис	Дата
ГП	Соколова	1			10.2022
ГАП					
Розробив	Соколова				10.2022
Перевірив	Соколова				10.2022
Т.контр.					
Чернігівська центральна районна лікарня				Стадія	Аркуш
План отворів по вентиляції 3-го поверху на відмітці +6,600 М 1:100				РП	17
				ФОРМ "Соколова Т.В."	

План виходів по вентиляції горища на відмітці +9,900 М 1:100

Умовні позначення:

 - Виходи каналів на покрівлю

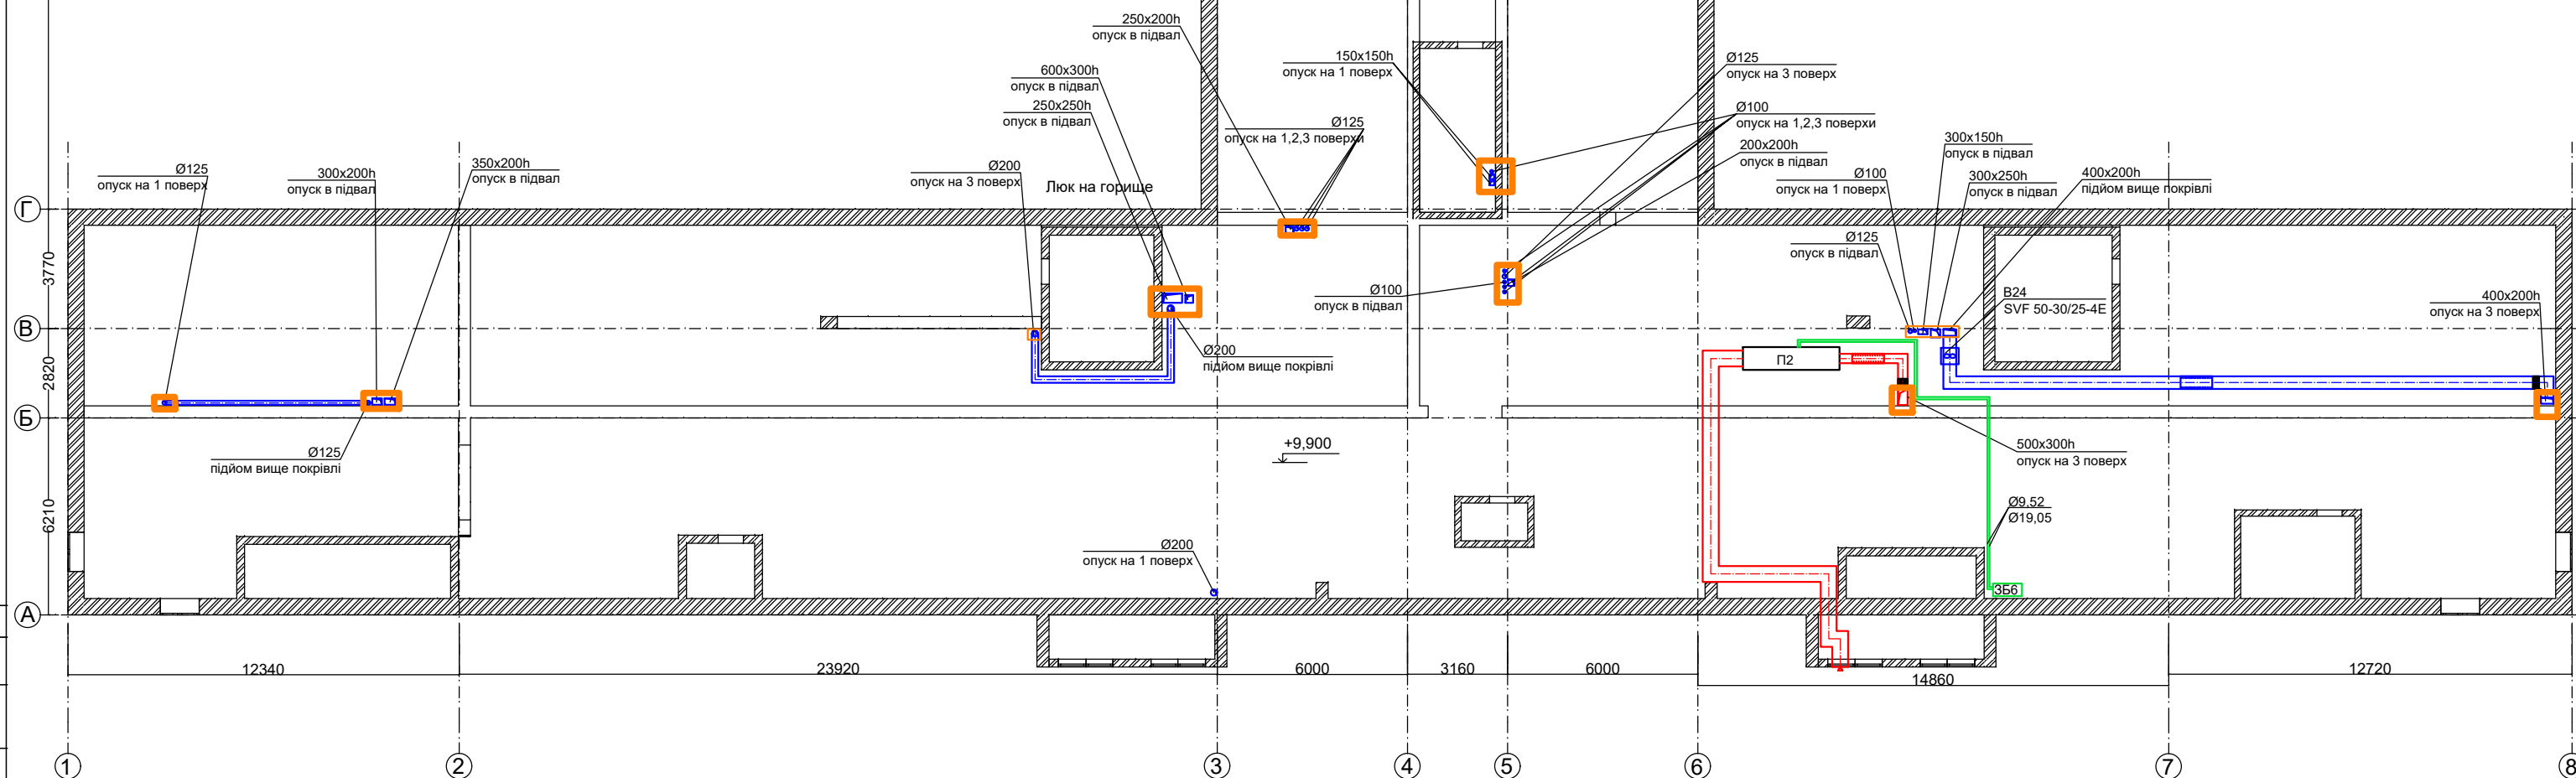

П2 напольна 720х3047х620h 258 кг
3Б6 960х390х840h 86 кг

					206-2022- КР			
					"Капітальний ремонт приміщенні трьохповерхової будівлі поліклініки комунального некомерційного підприємства "Чернігівська центральна районна лікарня" Чернігівської районної ради Чернігівської області за адресою: м. Чернігів, вул. Шевченка, 114"			
Ізм.	Кп.	Лист	№докум.	Підпис	Дата	Чернігівська центральна районна лікарня		
ГП	ГП	Соколова	<i>або</i>	0,02,22		Стадія	Аркуш	Аркуші
ГП						РП	18	
Розробив	Соколова	<i>або</i>	0,02,22		План виходів по вентиляції горюча на відмітці +9,900			
Перевірив	Соколова	<i>або</i>	0,02,22		М 1:100			
Т. контр.					ФОП "Соколова Т.Б."			
П. контр.								

План опалення підвалу на відмітці -3,300 М 1:100

Експлікація приміщень


№	Найменування	Площа, м ²	Кат. приміщення, за ДСТУ Б В.1.1-36:2016
1	Склад	97,2	В
2	Кладова	10,8	В
3	Приміщення для зберіг. продуктів харчування	8,87	
4	Кухня	32,29	
5	Коридор	5,74	
6	Мийна	7,7	
7	Рукомийник	3,7	
8	Санвузол персоналу	1,5	
9	Санвузол персоналу	1,5	
10	Коридор	14,0	
11	Тамбур	3,7	
12	Тамбур	3,2	
13	Кімната відпочинку	46,6	
14	Кімната відпочинку	38,7	
15	Склад	108,45	В
16	Електрощитова	21,6	В
17	Приміщення для зберігання дез.засобів	6,58	В
18	Коридор	2,7	
19	Санітарний пост	16,8	
20	Тамбур-шлюз	4,6	
21	Коридор	2,7	
22	Кімната відпочинку	75,0	
23	Склад	95,7	В
24	Коридор	10,8	
25	Склад	73,26	В
26	Душова	8,76	
27	Побутове приміщення	1,78	
28	Тамбур	2,7	

Експлікація приміщень

№	Найменування	Площа, м ²	Кат. приміщення, за ДСТУ Б В.1.1-36:2016
29	Гардероб	3,71	
30	Санвузел	1,45	
31	Рукомийник	1,6	
32	Тамбур	2,7	
33	Кімната відпочинку жін.	17,7	
34	Кімната відпочинку	20,5	
35	Тамбур	2,6	
36	Коридор	81,8	
37	Кімната відпочинку чол.	32,1	
38	Душова	5,1	
39	Гардероб	2,2	
40	Санвузол	0,9	
41	Рукомийник	1,8	
42	Рукомийник	1,5	
43	Санвузол	1,1	
44	Кімната персоналу	17,9	
45	Прим. ємності побут. води	21,1	
46	Приміщ. ємності для води	9,2	
47	Кімната медикаментів	10,6	В
48	Венткамера	19,6	Д
49	Венткамера	19,4	Д
50	Прим. дизель-електричне	18,6	В
51	Санвузол жіночий	6,7	
51.1	Санвузол чоловічий	6,7	
52	Прим. для прибиральн. інв.	3,7	
53	Сходи	15,8	
54	Коридор	63,3	
55	Коридор	3,2	
56	Санвузол для МГН	5,3	
57	Інд. пункт теплопостач.	23,1	Д

Експлікація приміщень

№	Найменування	Площа, м ²	Кат. приміщення, за ДСТУ Б В.1.1-36:2016
58	Венткамера	17,3	Д
59	Тамбур	2,8	
60	Прим. для приймання їжі	65,4	
61	Архів	16,8	В
62	Коридор	7,0	
63	Коридор	10,6	
64	Кімната прибиральн. інв.	6,8	В
65	Тамбур	1,9	
66	Актова зала	170,9	
67	Приміщення насосів	48,2	Д
68	Склад	17,9	В
69	Склад	23,6	В
70	Архів	13,6	В
71	Роздягальня	17,0	
72	Побутове приміщення	6,6	
73	Коридор	8,2	
74	Коридор	19,6	
Основна площа		758,6	
Підсобна площа		405,2	
Всього площа поверху		1572,2	

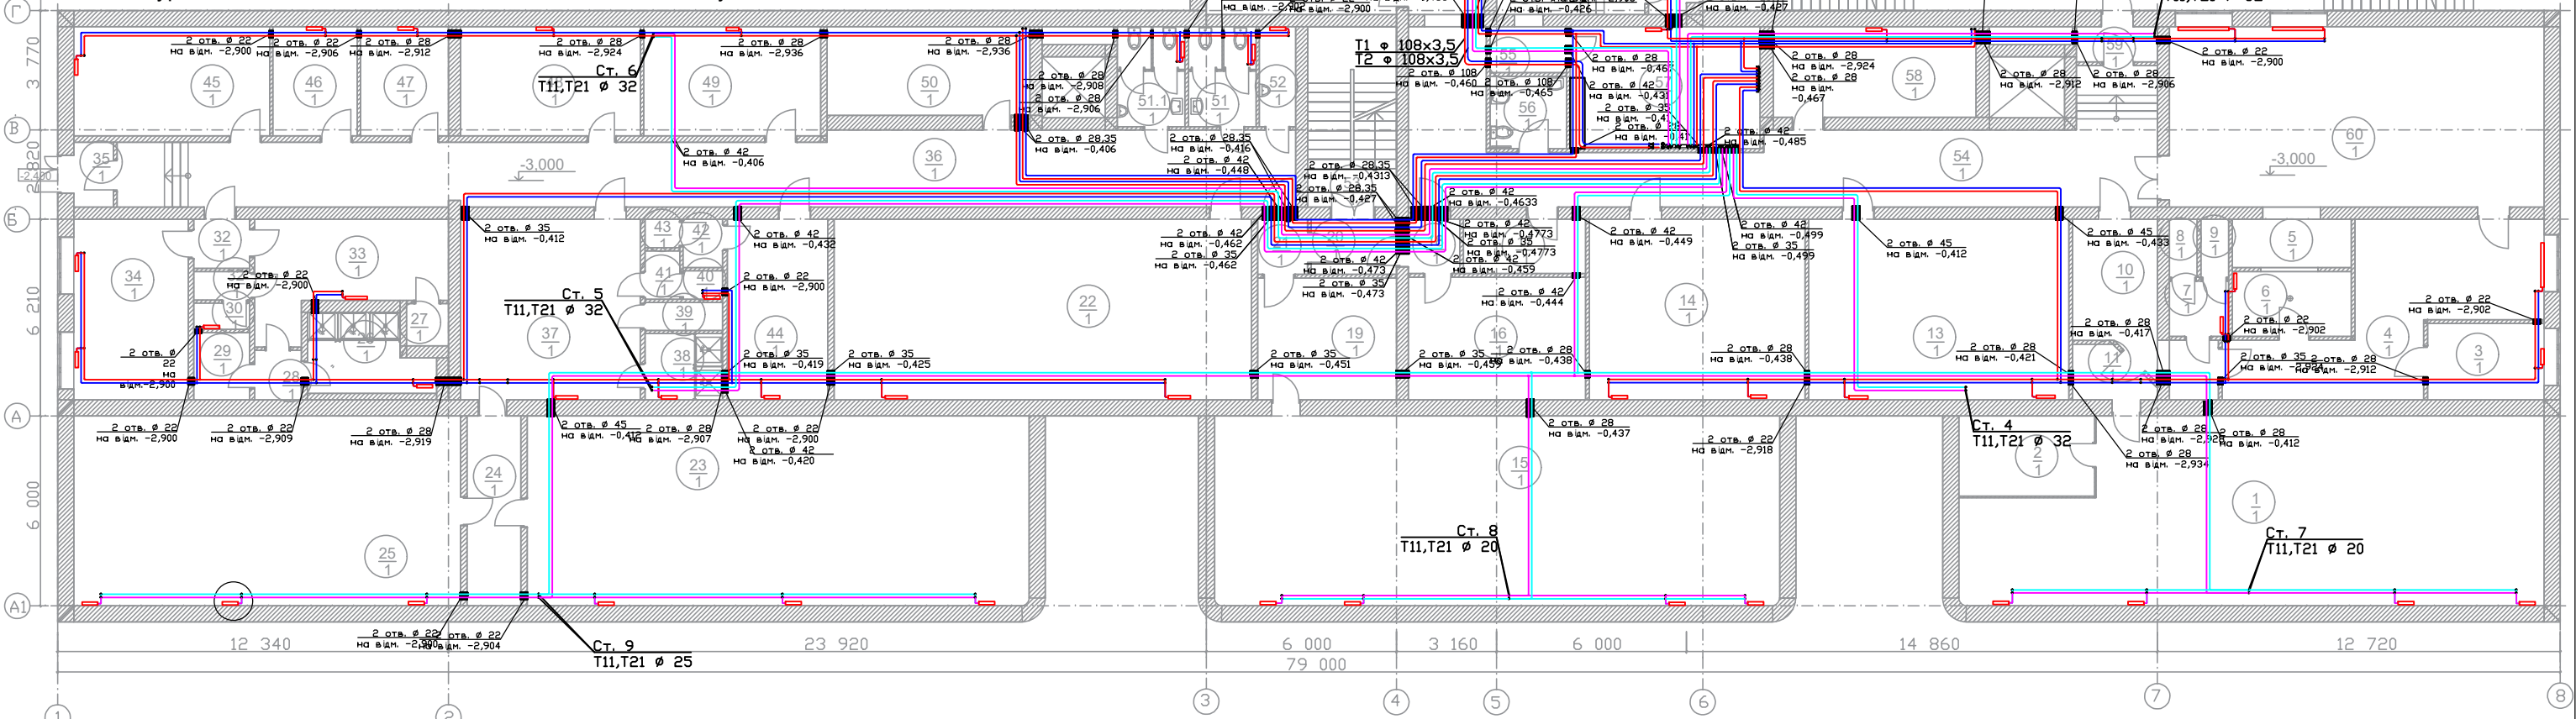

Примітка:

Загальний об'єм демонтажу отворів по опаленню становить 2.1м³

206-2022-KP			
"Капітальний ремонт приміщень трьохповерхової будівлі поліклініки комунального некомерційного підприємства "Чернігівська центральна районна лікарня" Чернігівської районної ради Чернігівської області за адресою: м. Чернігів, вул. Шевченка, 114"			
Ізм.	Кіл.	Лист	Додаток
ГП	Соколова	1	10.2022
Розробив	Соколова	1	10.2022
Перевірив	Соколова	1	10.2022
Т.контр.			
Н.контр.			
Чернігівська центральна районна лікарня		Стадія	Аркуші
План опалення підвалу на відмітці -3,300 М 1:100		РП	19
		ФОР "Соколова Т.В."	

Примітки:

1. Експлікацію приміщень по першому поверху дивитись АБ-9.

Загальний об'єм демонтажу отворів по опаленню становить 1.10м^3


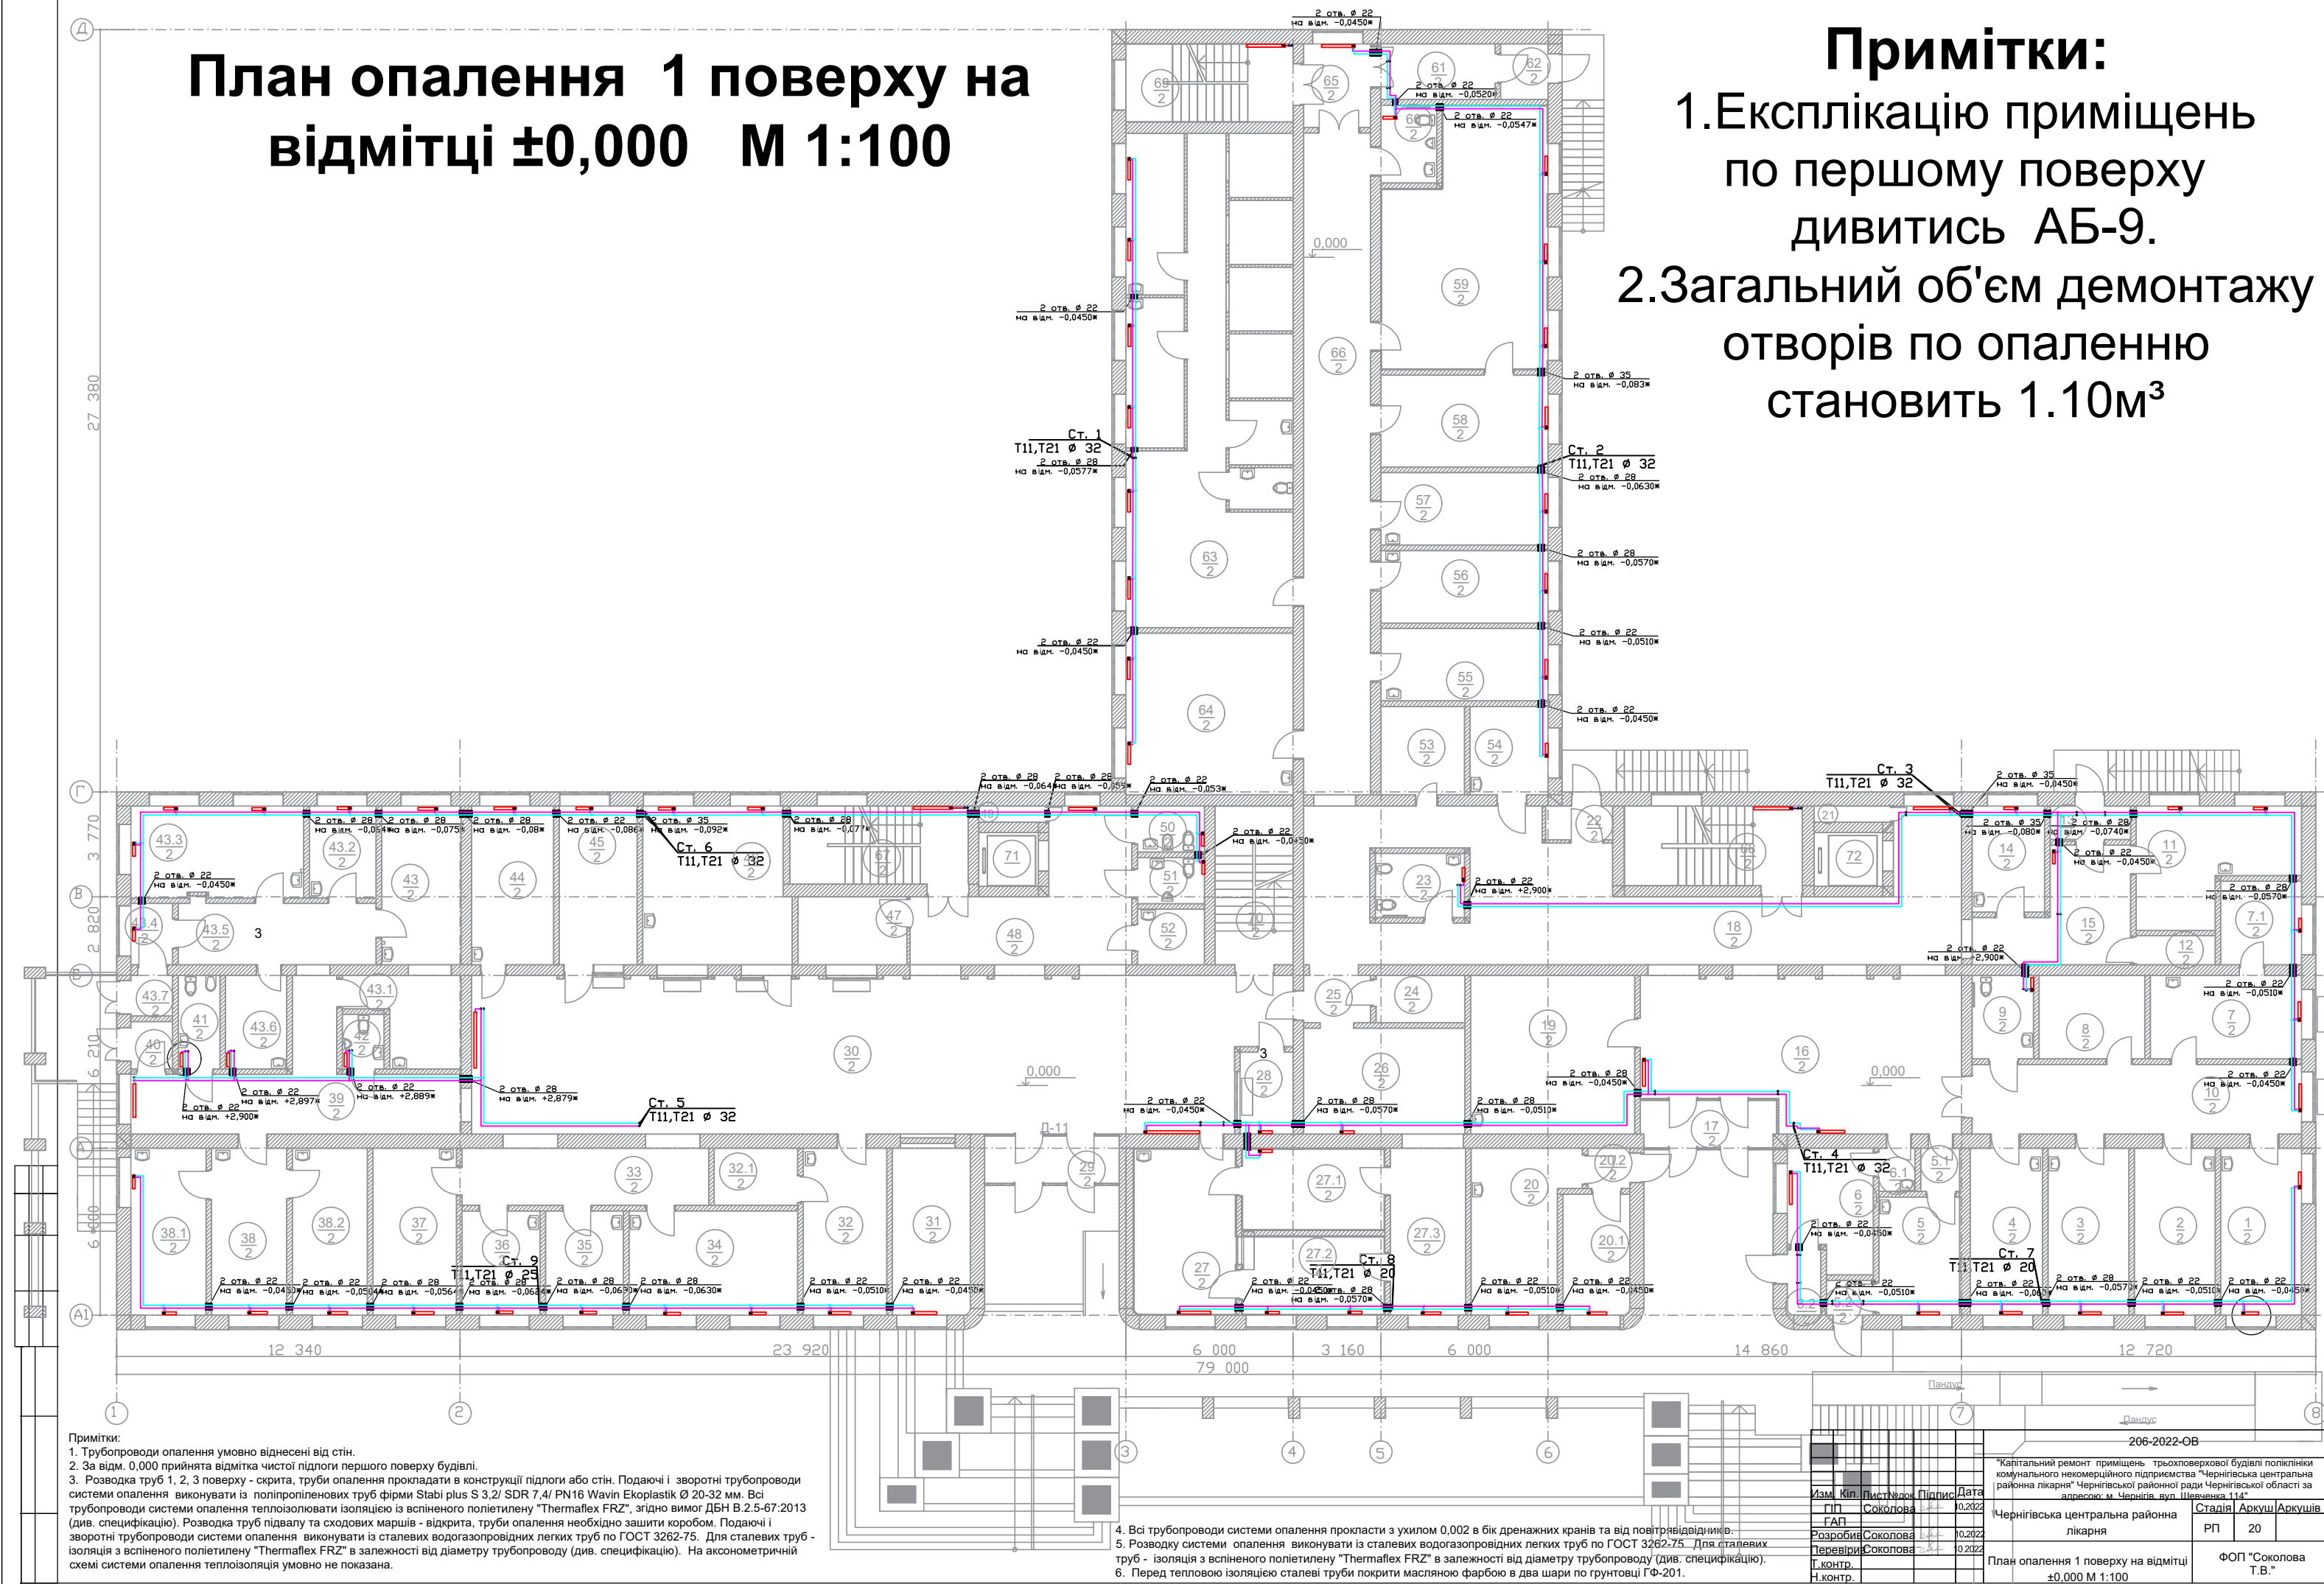


Схема монтажних робіт 2 поверху
на відмітці +3,300 М 1:100

Експлікація приміщень				Експлікація приміщень			
№	Найменування	Площа, м²	Кат. приміщення, за ДСТУ Б В.1.1-36:2016	№	Найменування	Площа, м²	Кат. приміщення, за ДСТУ Б В.1.1-36:2016
1	Старша медсестра	15,96	В	28	Зала для занять з вагітн.	17,32	В
2	Педіатр	15,96	В	29	Кабінет лікаря	7,57	В
3	Педіатр	15,96	В	30	Кабінет лікаря	8,56	В
4	Педіатр	16,13	В	31	Сестринська	8,56	В
5	Кабінет лікаря	15,96	В	32	Гемоаналізна	7,57	
6	Кабінет лікаря	15,96	В	33	Коридор	36,15	
7	Кабінет лікаря	15,96	В	34	Побутове приміщення	1,43	
8	Кабінет лікаря	15,96	В	35	Санвузол жіночий	6,73	
9	Кабінет лікаря	15,96	В	36	Санвузол чоловічий	6,73	
10	Кабінет лікаря	15,96	В	37	Кладова	4,41	
11	Кабінет лікаря	32,14	В	38	Санвузол для МГН	7,65	
12	Кабінет лікаря	14,59	В	39	Лікарський кабінет	8,02	В
13	Кабінет лікаря	15,96	В	39,1	Лікарський кабінет	9,38	В
14	Кабінет лікаря	15,96	В	39,2	Лікарський кабінет	11,22	В
15	Кабінет лікаря	15,96	В	39,3	Побутове приміщення	3,53	
16	Кабінет лікаря	15,96	В	40	Коридор	72,96	
17	Кабінет лікаря	15,96	В	41	Побутове приміщення	1,62	
18	Кабінет лікаря	15,96	В	42	Лікарський кабінет	17,49	В
19	Кабінет лікаря	15,96	В	43	Коридор	99,63	
20	Кабінет лікаря	15,96	В	44	Приміщення для вакцин	17,4	
21	Кабінет лікаря	15,68	В	45	Коридор	69,29	
22	Кабінет лікаря	16,3	В	46	Учбова кімната	34,5	В
23	Кабінет лікаря	15,96	В	47	Кабінет фізіотерапії	34,8	В
24	Кабінет лікаря	15,96	В	48	Кабінет масажу	16,8	В
25	Кабінет лікаря	15,96	В	49	ЛКК терапевт зав.	16,8	В
26	Санвузол для МГН	10,71		50	Кабінет статистики	16,8	В
27	Стерилізаторська	7,04	В	51	Кабінет	16,8	В

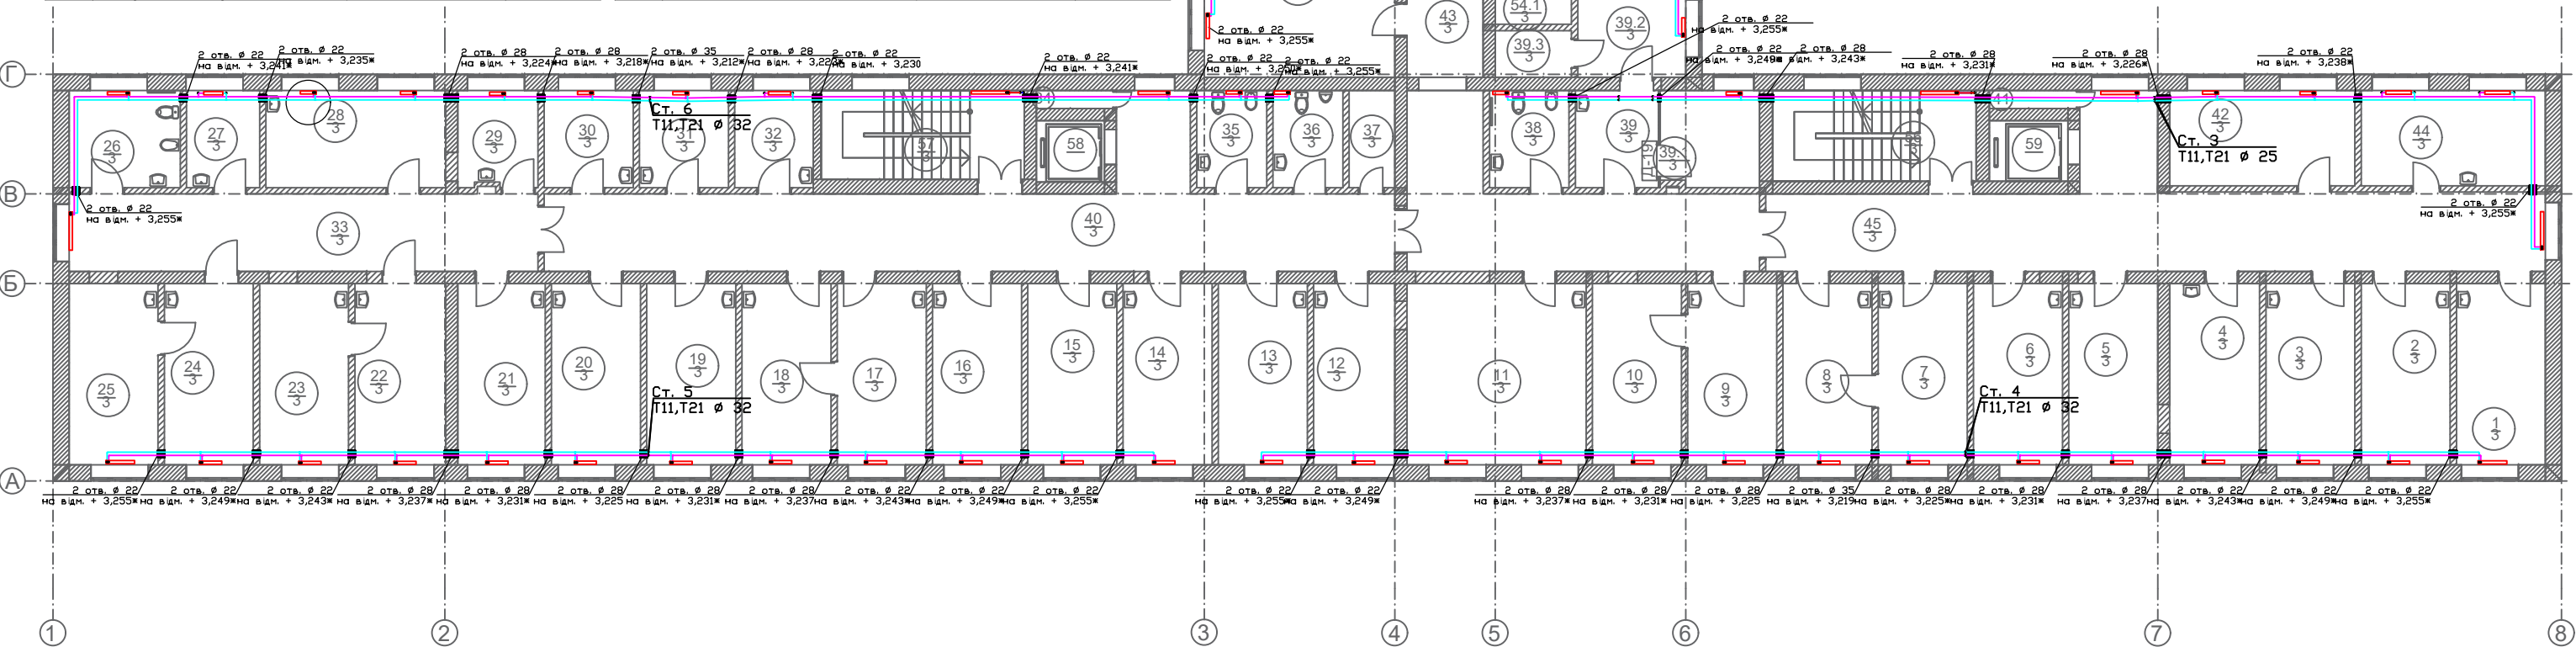


Примітка:

Загальний об'єм демонтажу отворів по опаленню становить 1.12м³

206-2022-ОВ			
"Капітальний ремонт приміщень трьохповерхової будівлі поліклініки комунального некомерційного підприємства "Чернівецька центральна районна лікарня" Чернівецької районної ради Чернівецької області за адресою: м. Чернівці, вул. Шевченка, 114"			
Изм.	Кп. Лист	Водок.	Підпис
ГП	Соколова	0,2022	0,2022
Розробив	Соколова	0,2022	0,2022
Перевіри	Соколова	0,2022	0,2022
Н.контр.			
Чернівецька центральна районна лікарня		Стадія	Аркуш
Схема монтажних робіт 2 поверху на відмітці +3,300 М 1:100		РП	21
		ФОРМ "Соколова Т.В."	

Схема монтажних робіт 3 поверху
на відмітці +6,600 М 1:100

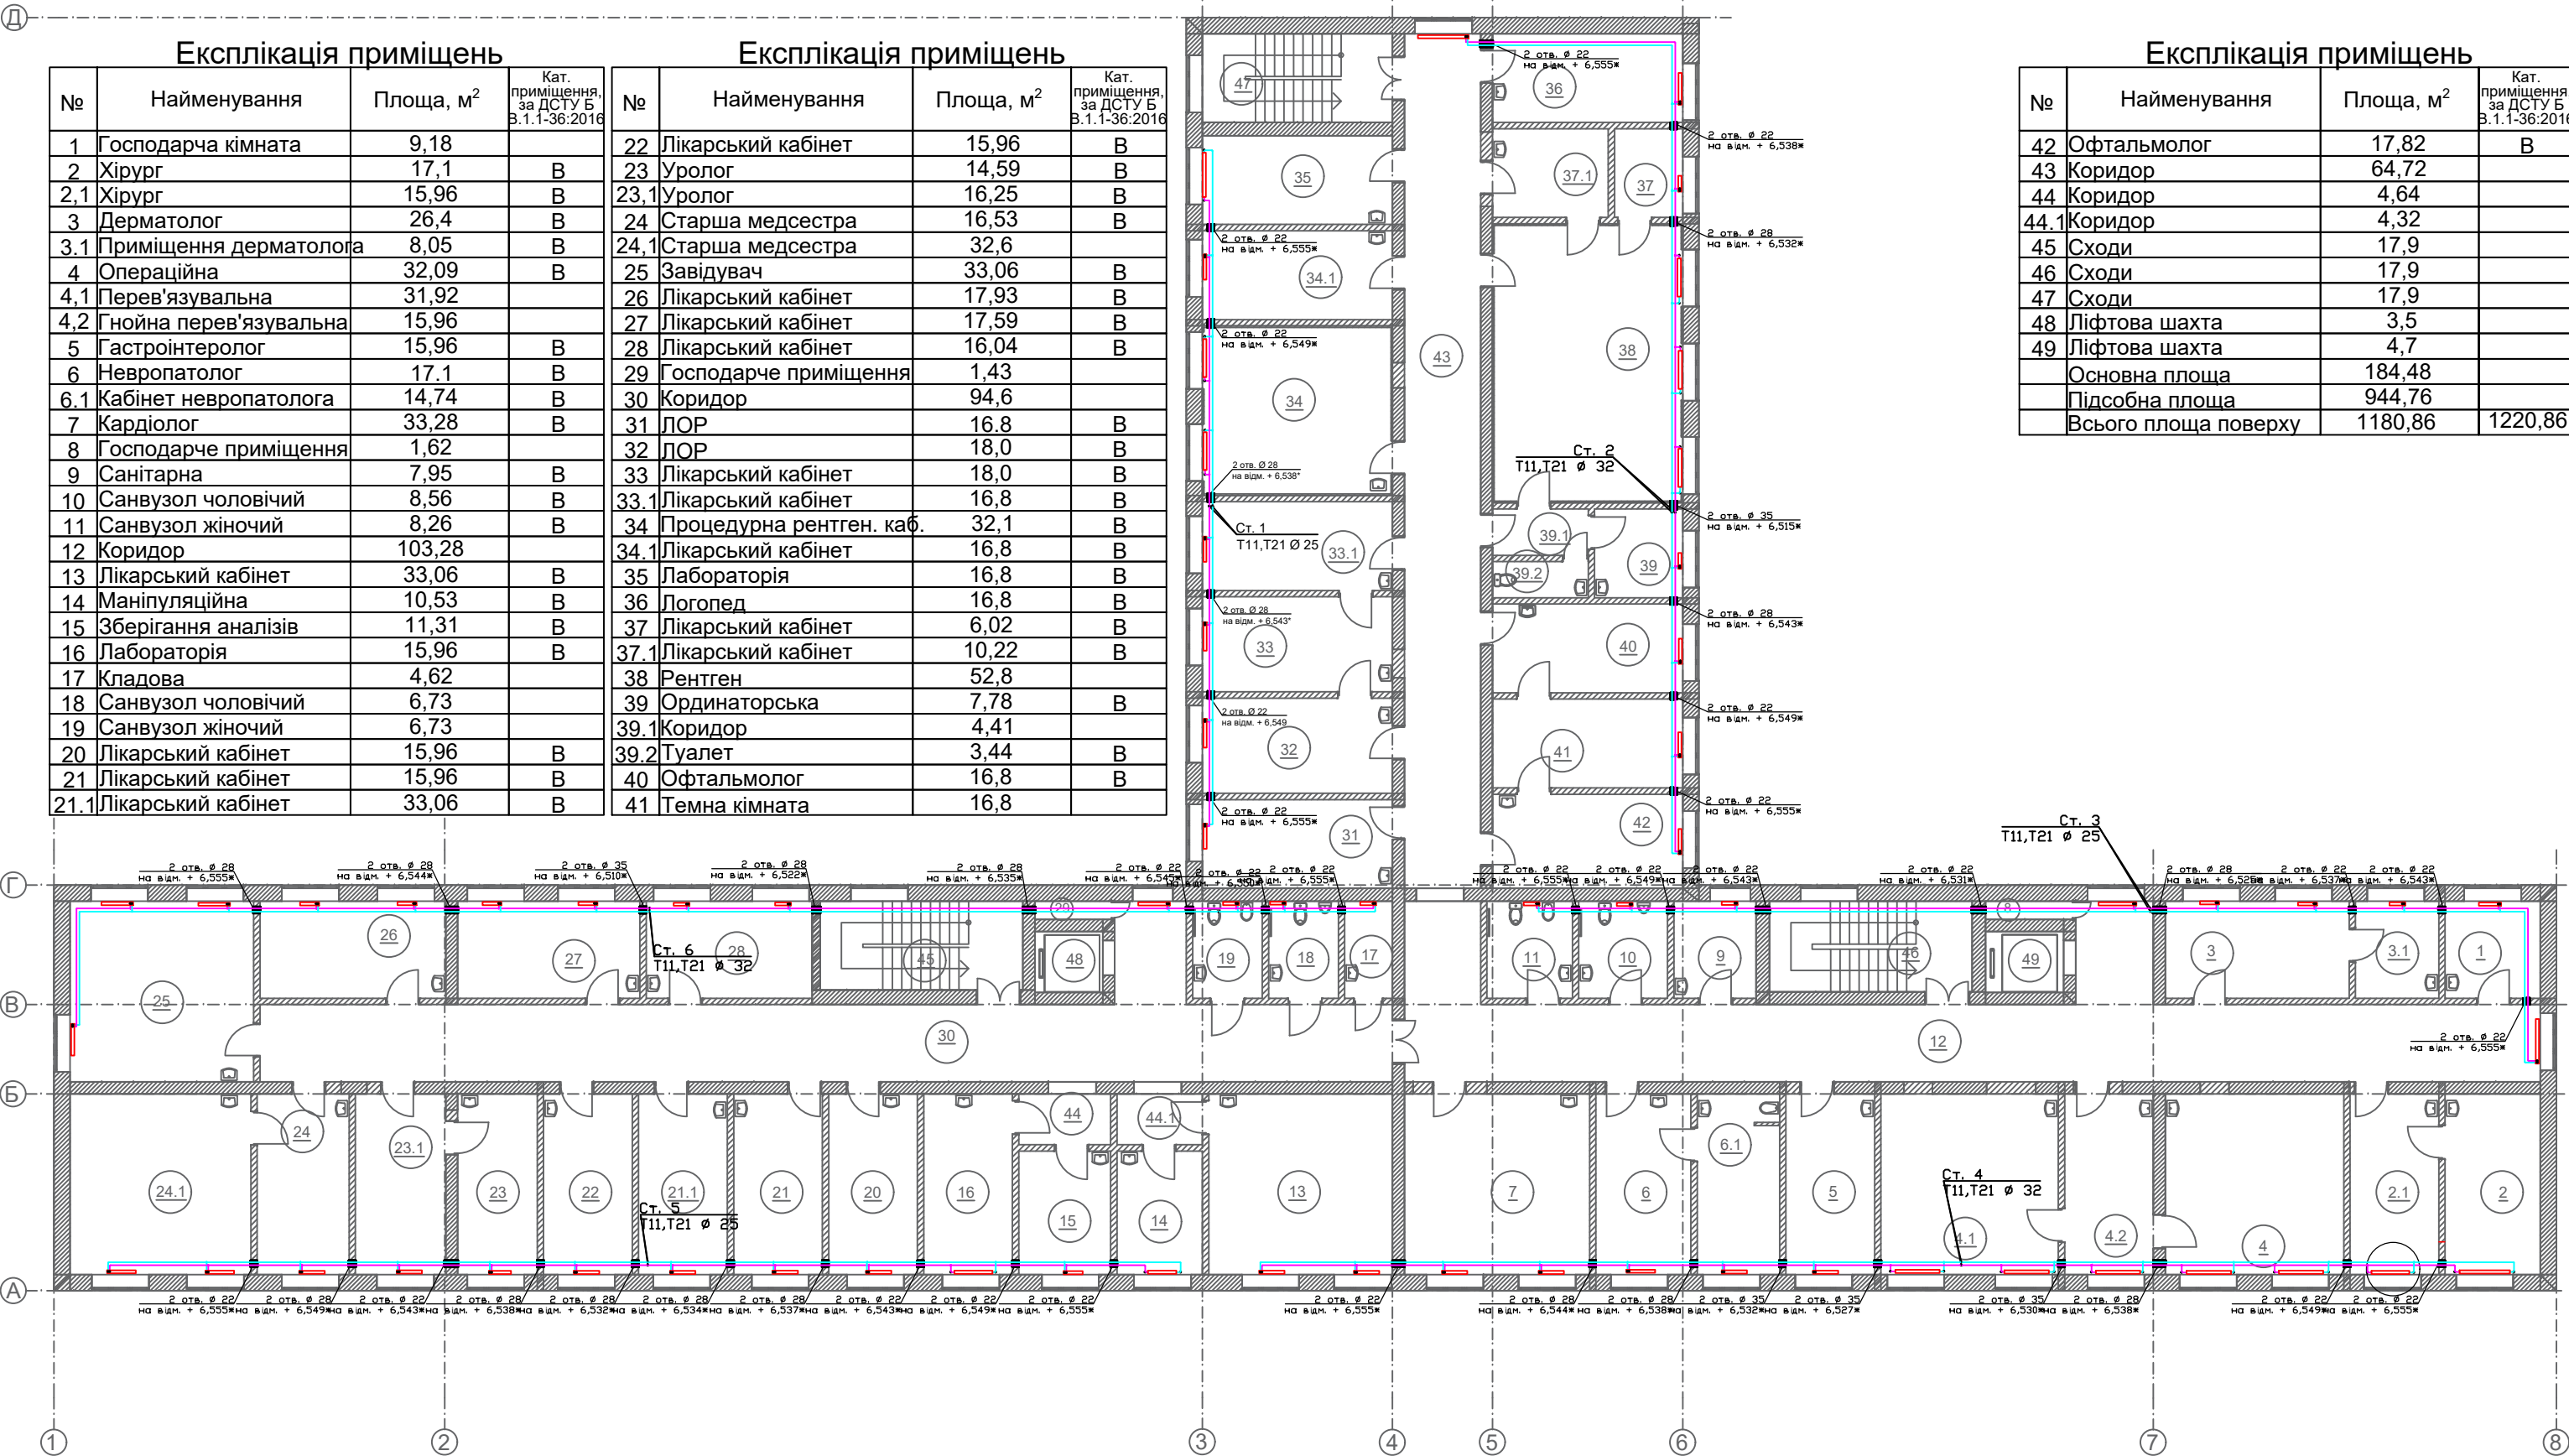

План горища на відмітці +9,900
М 1:100

Експлікація приміщень

№	Найменування	Площа, м²	Кат. приміщ. за ДСТУ Б В.1.1-36:2016
1	Технічне приміщення	13,3	
2	Технічне приміщення	5,0	
3	Машинне відділення	10,7	
4	Технічне приміщення	3,8	
5	Технічне приміщення	6,6	
6	Технічне приміщення	11,2	
7	Машинне відділення	12,0	
8	Технічне приміщення	19,2	
Всього		81,8	

Специфікація матеріалів та пиломатеріалів

Поз.	Позначення	Найменування	Од. виміру	Кіл-ть	Об'єм од. м³
1	ДСТУ ISO 738:2018	Лага, 50x150	мп	665,00	4,98
2	ДСТУ ISO 738:2018	Дошка підлоги, 150x50	м²	480,00	3,60
3		Утеплювач із базальтового волокна щільністю - 31 кг/м³, λ=0,0399 Вт/(мК) - 250 мм	м²	1170,00	292,50
4		Напівсуха цементно-пісчана стяжка (t=30мм)	м²	690,00	207,00
5	Перекриття покрівлі 1 поверху на відмітці +3.300	ПВХ мембрана-5мм	м²	400	-

Конструкція підлоги горища по стяжці на відмітці +9.900


1. Напівсуха стяжка М100 - 30мм;
2. Поліетиленова плівка
3. Утеплювач із базальтового волокна щільністю - 31 кг/м³, λ=0,0399 Вт/(мК) - 250 мм;
4. Пароізоляційна мембрана
5. 3/б плита перекриття - 220мм

Конструкція підлоги горища по ходовій дошці на відмітці +9.900

1. Ходова дошка - 50мм;
2. Супердифузійна мембрана
3. Утеплювач із базальтового волокна щільністю - 31 кг/м³, λ=0,0399 Вт/(мК) - 250 мм;
4. Пароізоляційна мембрана
5. 3/б плита перекриття - 220мм

Конструкція перекриття 1 поверху на відмітці +3.300

- ПВХ мембрана - 5мм;
- Армована Ц/п стяжка М100 - 40мм
- Ухило-утворююча стяжка із легкого бетону М50 -160мм
- Утеплювач пінополістірол - 250 мм
- Пароізоляційна мембрана
- 3/б плита перекриття (існуюча) - 220мм

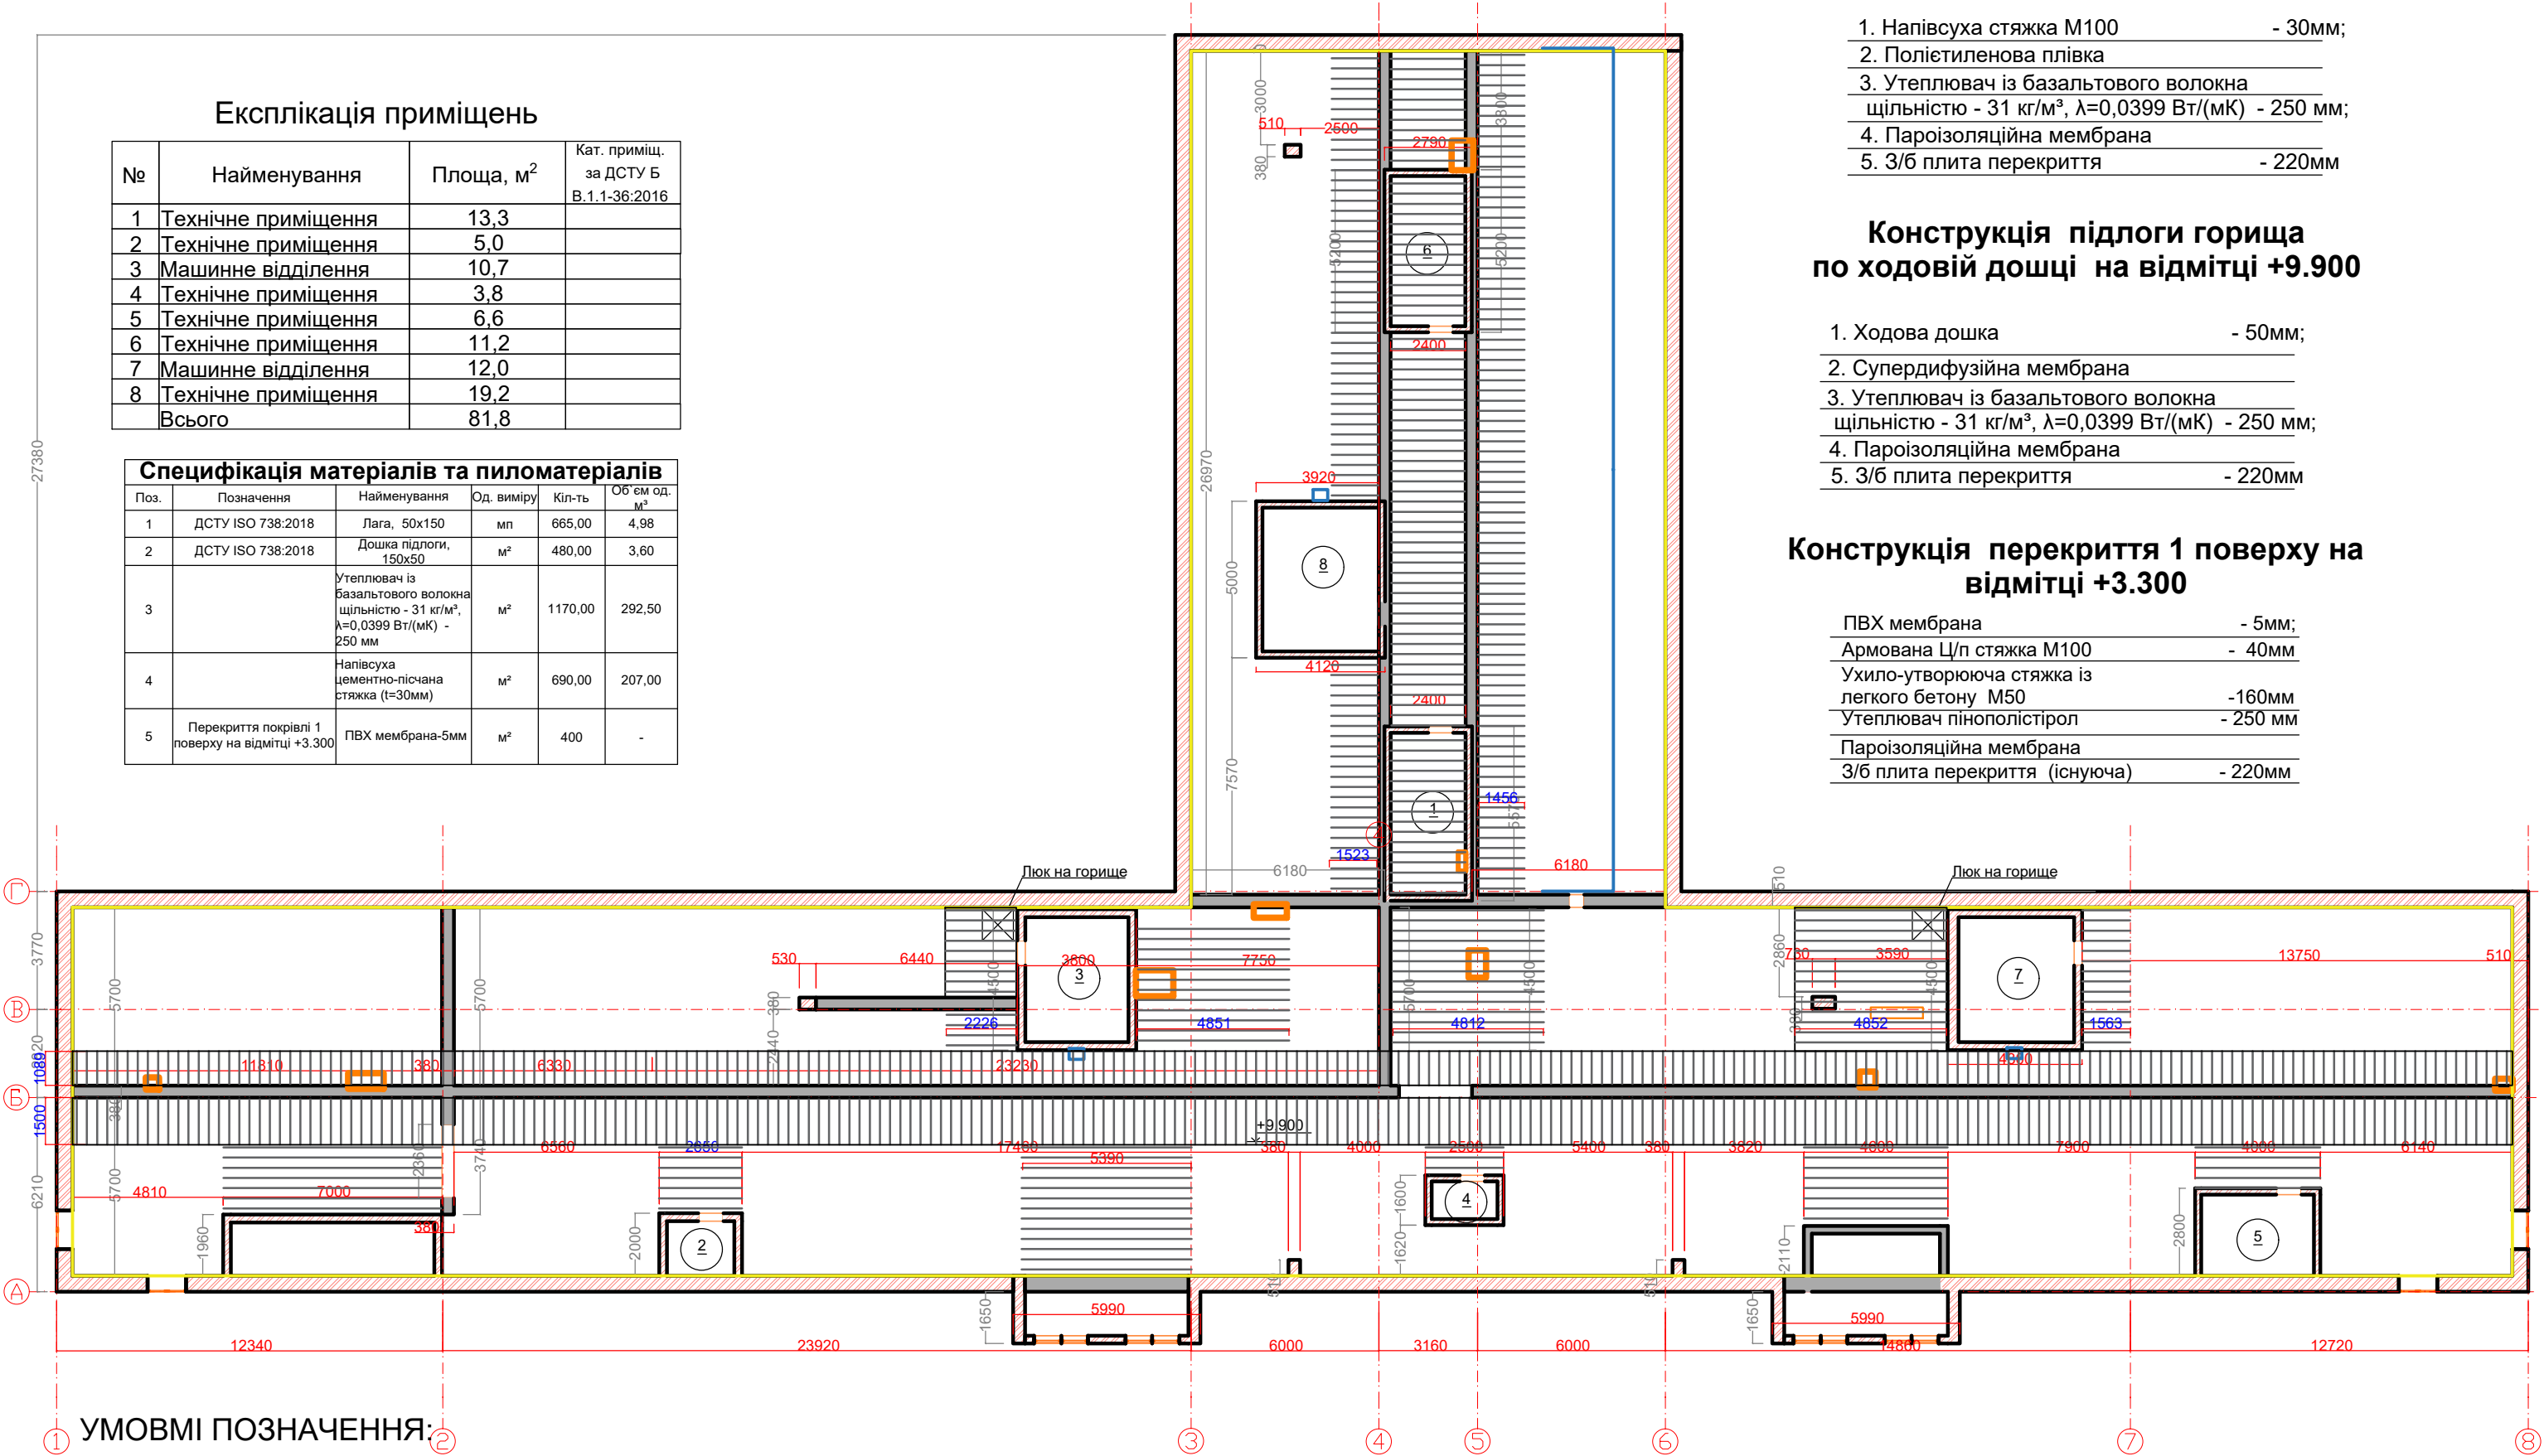

УМОВНІ ПОЗНАЧЕННЯ:

- Напівсуха цементно-пісчана стяжка (t=30мм) -690,00м²
- Підлога з дощок (t=50мм) -480,00м²

Примітка

1. Під час проведення робіт, будівля не експлуатується;
2. Відмітка підлоги горища +9,900м;
3. Вікна, що встановлюються, розроблені іншим проектом.
4. Загальна площа горища -1260,00м²

206-2022 КР			
Капітальний ремонт покрівлі та приміщень трьохповерхової будівлі поліклініки комунального некомерційного підприємства "Чернігівська центральна районна лікарня" Чернігівської районної ради Чернігівської області за адресою: м. Чернігів, вул. Шевченка, 114.			
Змін.	Кіл.	Лист	Нижок
ГІП	Соколова	Підпис	Дата
ГАП	Соколова		
Розробив	Соколова		
Перевірив	Соколова		
Т.контр.	Соколова		
Н.контр.	Соколова		
Чернігівська центральна районна лікарня			Стадія
План горища на відмітці +9.900 М 1:100. Ходові містки			Аркуш
			Аркушів
			РП
			23
			ФОП "Соколова Т.В."