

Додаток 5
до Державних санітарних норм і правил
«Санітарно-протиепідемічні вимоги до новозбудованих, реставрованих і реконструйованих закладів охорони здоров'я»
(пункт 5 розділу XII)

Функціональні схеми СПР

1. Схема СПР на один стерилізатор наведена на рисунку 1 нижче:

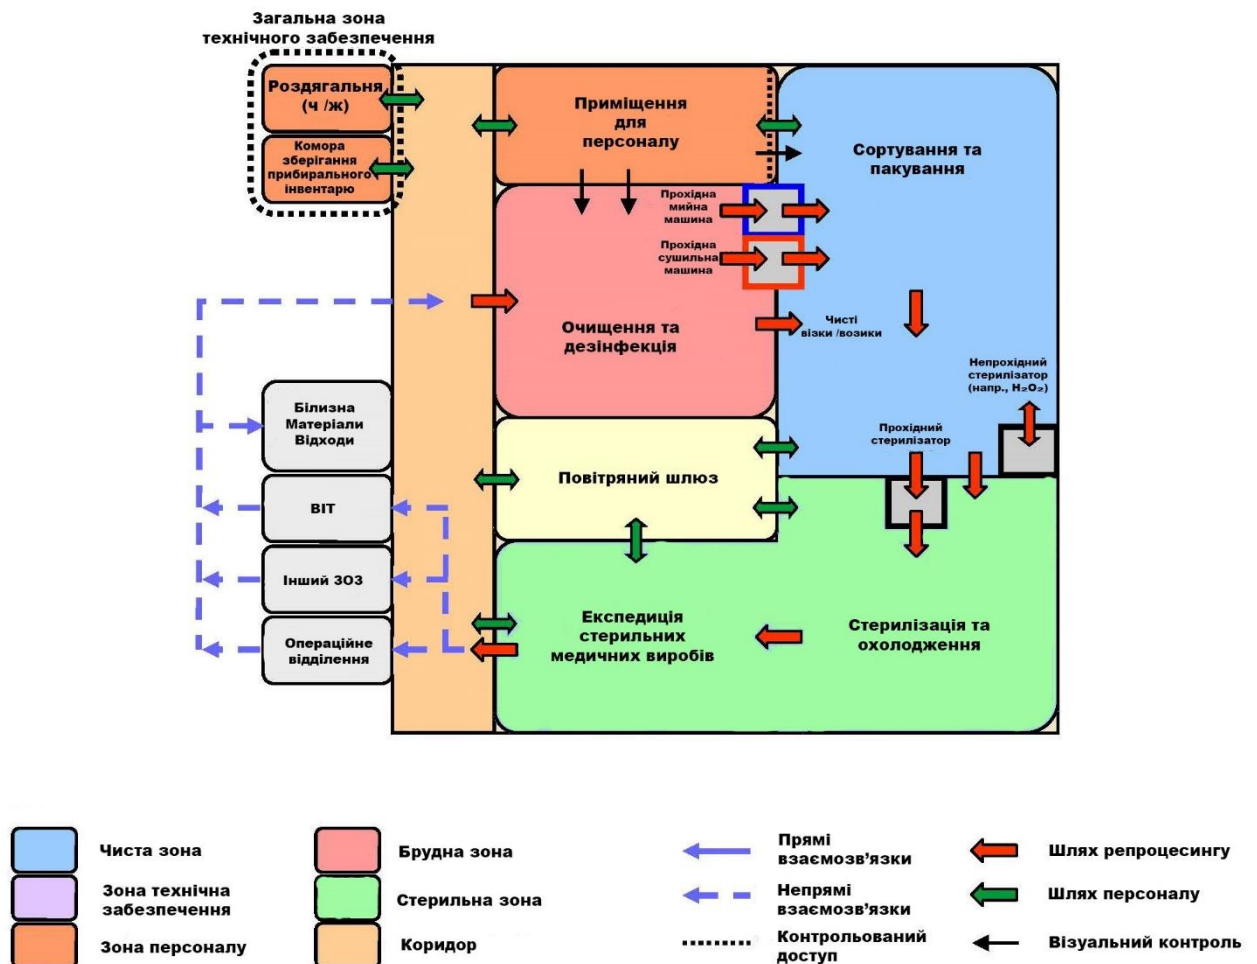


Рисунок 1. Схема СПР на один стерилізатор

2. Схема СПР на два стерилізатора наведена на рисунку 2 нижче:

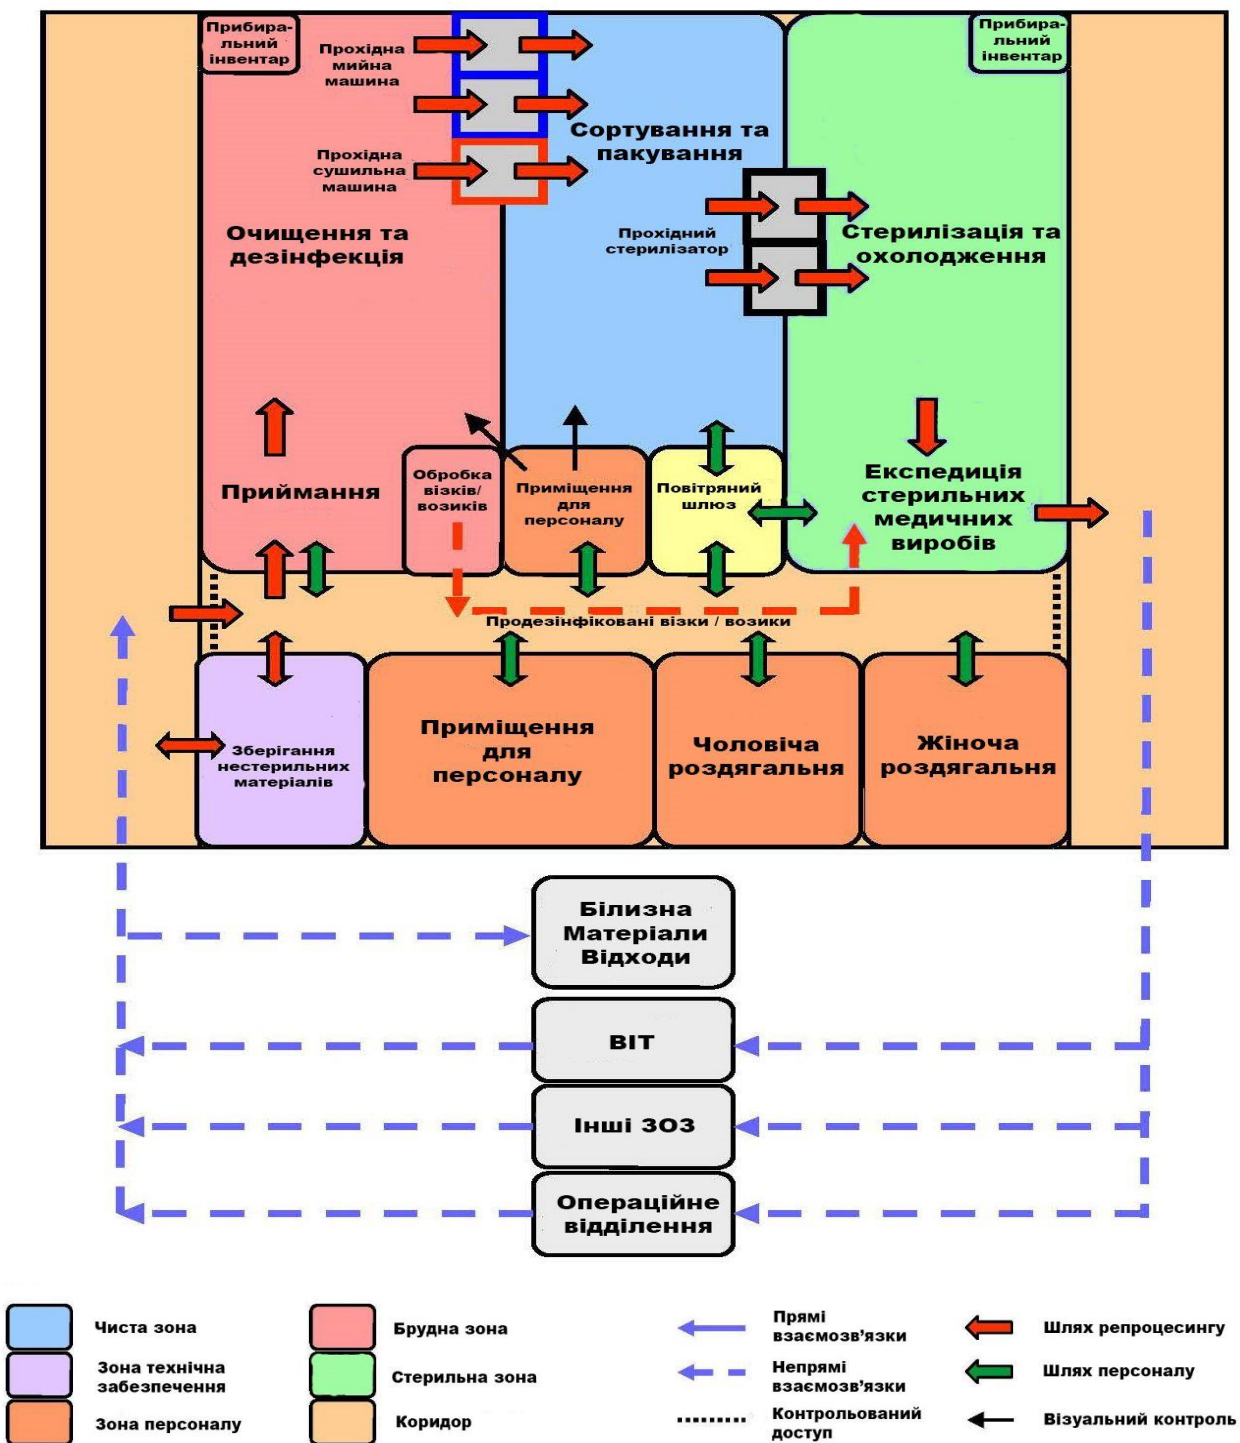


Рисунок 2. Схема СПР на два стерилізатора

3. Схема СПР на чотири стерилізатора наведена на рисунку 3 нижче:


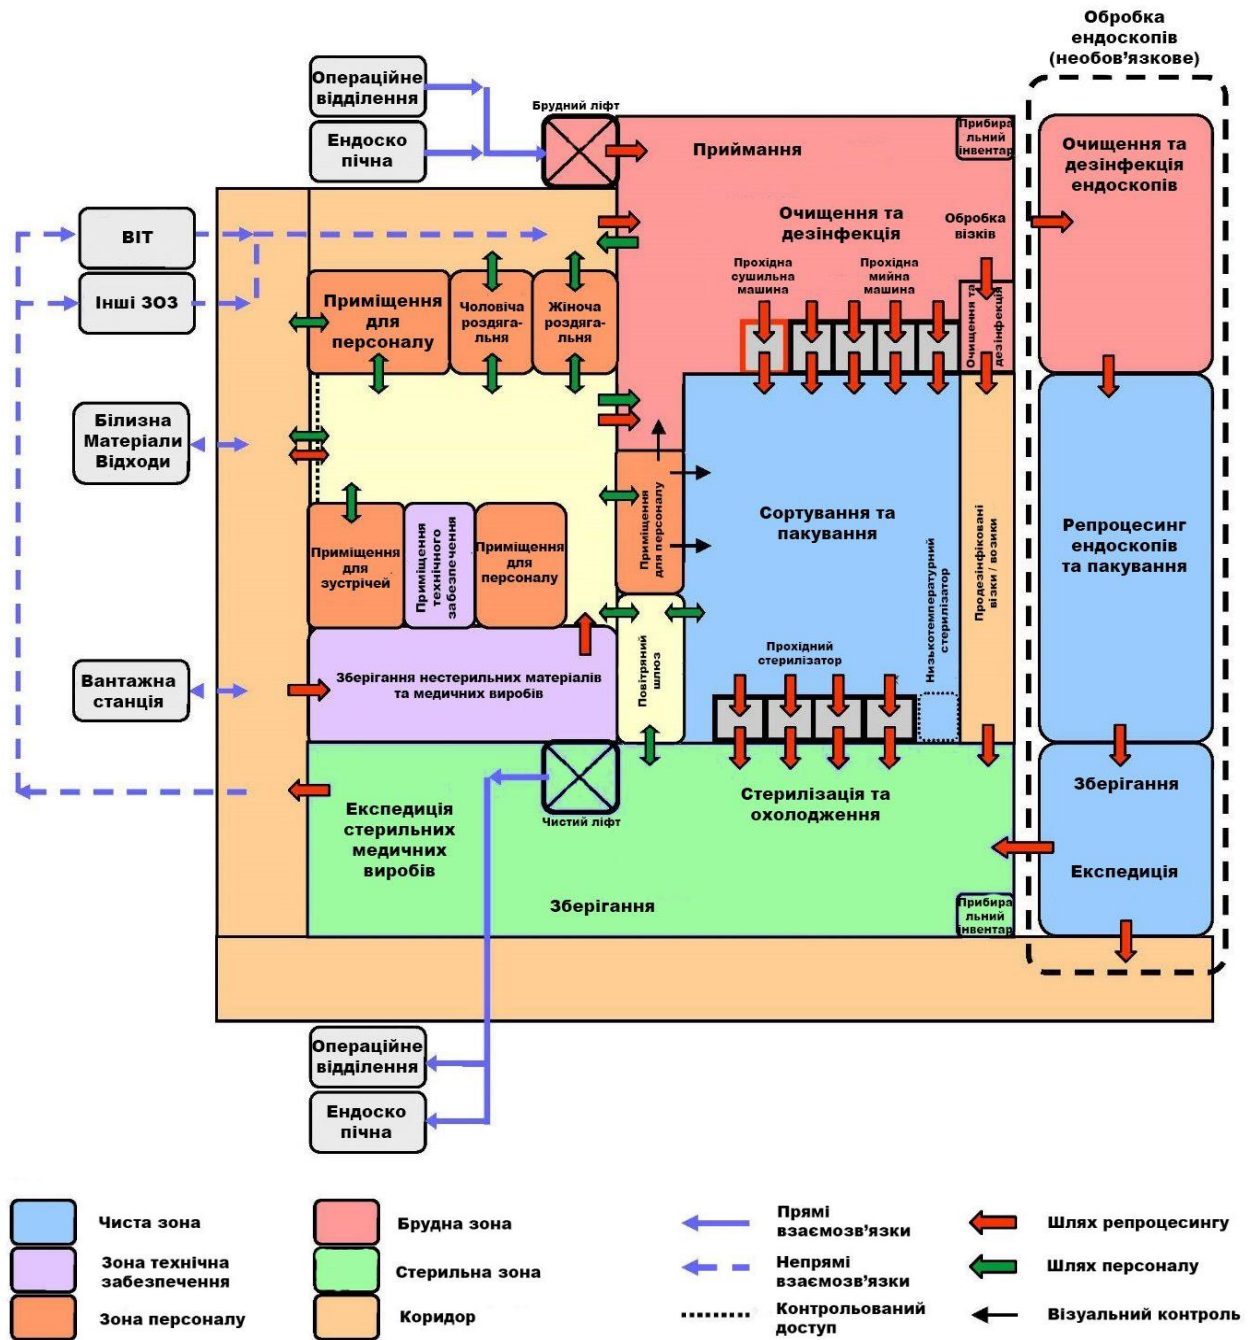






Рисунок 3. Схема СПР на чотири стерилізатора

4. Приклад СПР наведено на рисунку 4 нижче.

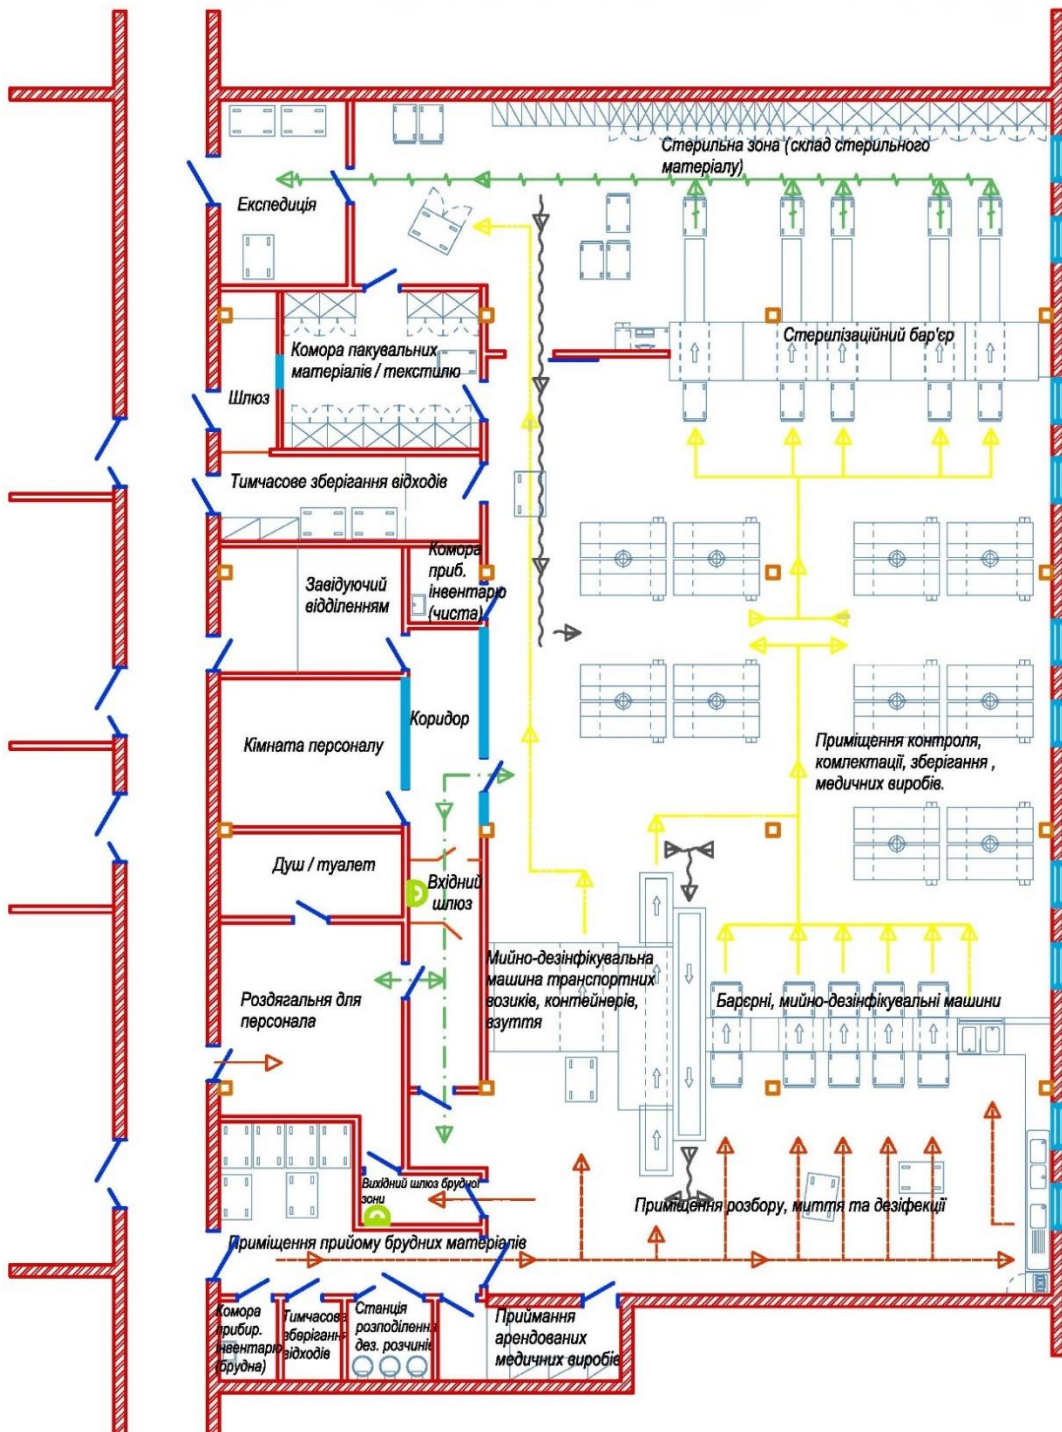

Маршрути руху медичних виробів

-  Стерильні
-  Продезінфіковані
-  Брудні (контраміновані)
-  Зворотній рух возиків

Рух персоналу

-  Чистий
-  Брудний

Рисунок 4. Приклад СПР

5. Схема СПР з обробленням ендоскопів наведена на рисунку 5 нижче:

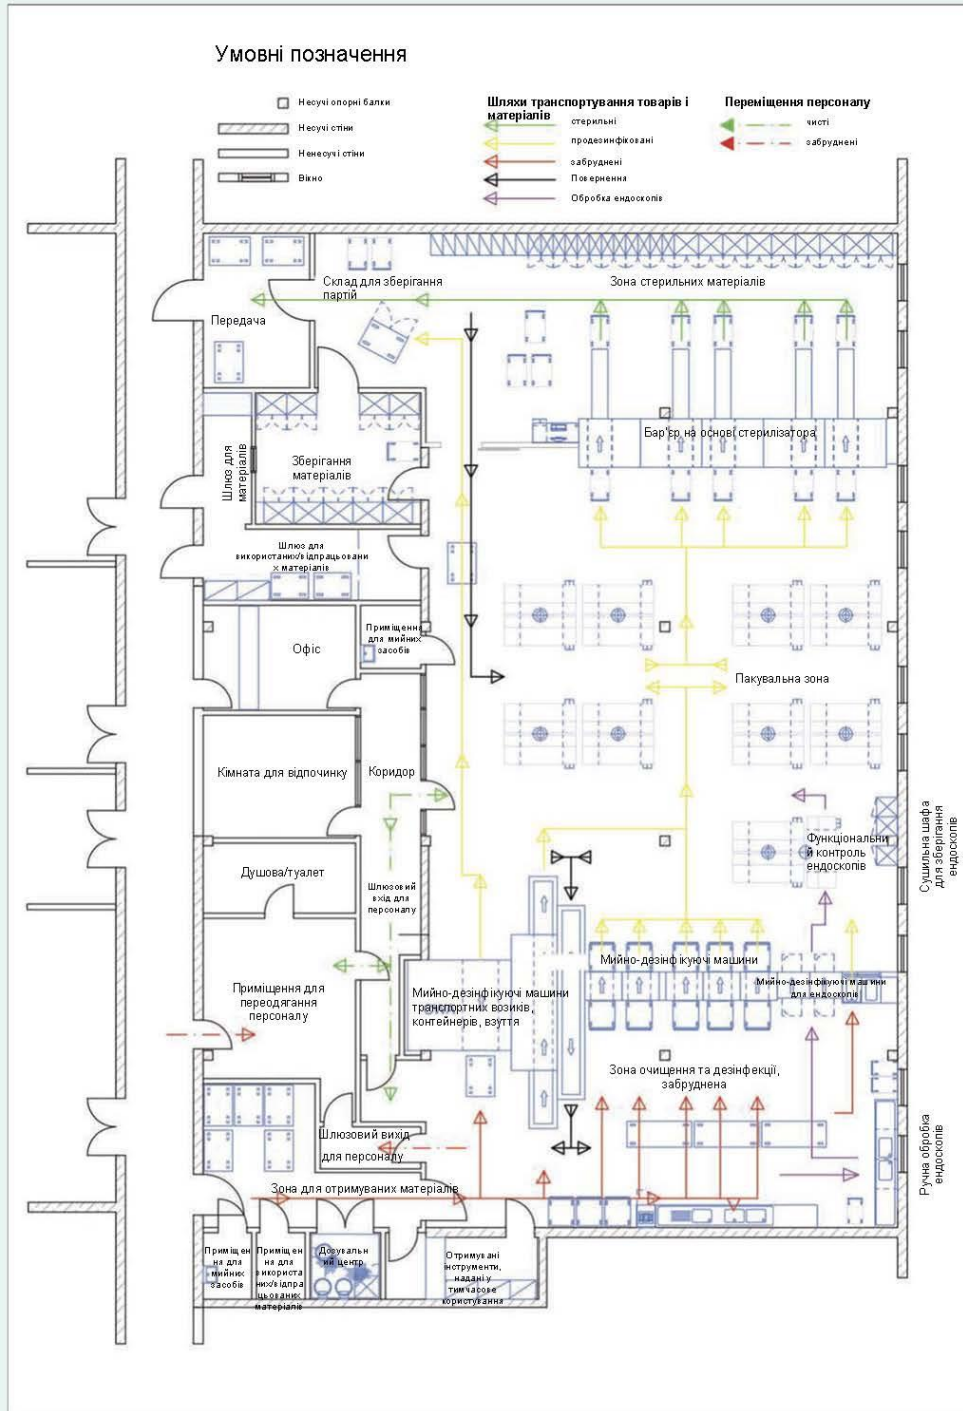


Рисунок 5. Приклад СПР з обробкою ендоскопів