Умовні позначення

Мал.	Позначення	Найменування
	ARK	Прилад "Тірас 16 128П/16П", "Веллез 120-400"
	A	Аварійний світильник
	BIAL	Покажчик напрямку руху Грінлайт "Стрілка"
	BIAL	Оповіщувач світловий ОС-1 "Вихід"
	BTK	Сповіщувач пожежний тепловий ТПТ-3
	BTH	Сповіщувач пожежний димовий СПД3
	BTM	Сповіщувач пожежний ручний SPR-1
	BIAD	Гучномовець настінний (внутрішній) 6АС100ПН-2 (6)
	BIAD	Гучномовець настінний (внутрішній) 6АС100ПН-2 (3)
	BIAL/S	Оповіщувач світлозвуковий "Джміль-1"

Відомість документів, на які посилаються та які додаються

Позначення	Найменування	Прим.
	Документи, на які посилаються	
ДБН А.2.2-3:2014	Склад та зміст проектної документації для будівництва	
ДБН В.2.2-10:2022	Заклади охорони здоров`я. Основні положення	
ДБН В.2.5-56-2014	Системи протипожежного захисту	
	Документи, які додаються	
8-2023-АПС.СО	Специфікація обладнання, виробів та матеріалів	

Відомость робочих креслень основного комплекту

Позначення	Найменування
1	Загальні дані
2	План 1-го поверху
3	План 1-го поверху (оповіщення)
4	План 2-го поверху
5	План 2-го поверху (оповіщення)
6	План 3-го поверху
7	План 3-го поверху (оповіщення)
8	План підвалу
9	План підвалу (оповіщення)
10	Пожежогасіння
11	Загальний вид балону
12	Структурна схема

Загальні вказівки.

1. Робочий проект системи протипожежного захисту виконано на основі завдання на проектування та робочих креслень замовника.
2. Проект виконано відповідно діючим нормам і правилам і з урахуванням вимог безпечної експлуатації установки в умовах пожежонебезпечного виробництва.
3. Проходи електричних кабелів, шлейфів сигналізації та кабелів системи оповіщення крізь стіни та стелі виконуються в сталевій трубі.
4. Зазори в відрізках труб, отвори і прорізи після прокладки кабелів закладаються по всій товщині стіни або перегородки неспаленим матеріалом (цементом з піском за обсягом 1:10)

						8-2023-АПС.РК		
						"Капітальний ремонт приміщень трьохповерхової будівлі поліклініки комунального некомерційного підприємства "Чернігівська центральна районна лікарня" Чернігівської районної ради Чернігівської області за адресою: м. Чернігів, вул. Шевченка, 114"		
Изм.	Кол.уч.	Лист	№док.	Подп.	Дата			
ГІП		Небога			05.23	Автоматична пожежна сигналізація, оповіщення про пожежу, управління евакуацією людей, устаткування передавання тривожних сповіщень та система локального пожежогасіння	Стадія	Лист	Листов
Розр.		Юреско			05.23		РП	1	12
Перев.		Небога			05.23				
						Загальні дані	ФОП Снітко А. М.		
Н.контр		Небога			05.23				

Согласовано

Взам. инв. №

Подп. и дата

Инв. № подл.

План 1-го поверху на відмітці 0,000
Схема монтажних робіт
М 1:100

Експлікація приміщень

Поз.	Найменування	Площа, м	Категорія приміщення
1	Кабінет ЦСВК	17,4	
2	Кабінет ЦСВК	17,4	
3	Кабінет ЦСВК	17,4	
4	Кабінет ЦСВК	15,6	
5	Кабінет інфекціоніст	12,33	
5.1	Тамбур	2,3	
5.2	Тамбур	2,53	
6	Кабінет лікаря-ендокр.	12,52	
6.1	Тамбур	2,02	
6.2	Тамбур	2,81	
7	Кабінет	16,29	
7.1	Кабінет	8,7	
8	Архів	11,4	В
9	Санвузол для МГН	6,6	
10	Коридор	29,58	
11	Кабінет гастроентеріта	20,42	
12	Побутове приміщення	2,95	
13	Тамбур	3,47	
14	Кабінет лікаря	9,88	
15	Коридор	17,20	
16	Вестибюль	50,41	
17	Тамбур	8,20	
18	Коридор	98,32	
19	Сестра - господарка	13,63	В
20	Кабінет стоматолога	19,91	
20.1	Кабінет стоматолога	10,44	
20.2	Тамбур	2,18	
21	Шлузування шафи	1,62	
22	Тамбур	2,91	
23	Санвузол для МГН	7,36	
24	Побутове приміщення	8,44	
25	Коридор	4,08	
26	Реєстратура	23,2	
27	Ректтех кабінет	22,2	В
27.1	Реєстратура	15,16	
27.2	Ректтех регістратор	14,49	В
27.3	Кабінет лікування	16,2	
28	Конференц-зал приміщення	3,59	
29	Тамбур	8,21	
30	Вестибюль	161,63	

Поз.	Найменування	Площа, м	Категорія приміщення
31	Гардероб	16,79	
32	Кабінет електрокардіографа	18,9	
32.1	Реєстратура	8,15	
33	Коридор	18,16	
34	ЕКГ	22,72	
35	Стерилізат.	10,50	
36	Завідувач	10,98	
37	Кабінет УЗД	18,0	
38	Кабінет лікаря	16,20	
38.1	Кабінет лікаря	16,20	
38.2	Кабінет лікаря	16,20	
39	Коридор	51,08	
40	Тамбур	2,55	
41	Санвузол жіночий	5,06	
42	Санвузол чоловічий	2,96	
43	Кабінет лікаря	16,25	
43.1	Кабінет невропатолога	10,84	
43.2	Кладова	7,02	В
43.3	Кабінет педіатрії	20,33	
43.4	Тамбур	2,30	
43.5	Коридор	15,80	
43.6	Комната для персоналу	7,30	
43.7	Тамбур	2,19	
44	Кабінет профпатолог	16,81	
45	Алергічний кокет	15,96	
46	Регістратура	29,54	
47	Приймальня оперпом	9,55	
48	Коридор	29,15	
49	Шлузування шафи	1,4	
50	Санвузол жіночий	3,97	
51	Санвузол чоловічий	3,97	
52	Побутове приміщення	4,82	
53	Приміщення для зберігання імунологічних речовин	9,51	В
54	Відділ харчування	8,88	
55	Нарколог	15,9	
56	Психіатр	15,6	
57	Кабінет лікаря	15,6	
58	Пульт томографа	19,8	В
59	Томограф	48,7	В
60	Санвузол для МГН	5,6	

Поз.	Найменування	Площа, м	Категорія приміщення
61	Коридор	8,2	
62	Тамбур	3,4	
63	Денний стаціонар з неврологіє	106,6	
64	Кабінет психіатрії	34,8	
65	Коридор	7,2	
66	Коридор	57,1	
67	Сходи	17,8	
68	Сходи	17,8	
69	Сходи	16,8	
70	Сходи	17,8	
71	Офісні кімнати	3,3	
72	Офісні кімнати	4,7	
	Всього площа поверху:	1610,9	

Примітки:
1. Дане креслення виконане на підставі креслень виданих Замовником.
2. Розташування пожежних сповіщувачів уточнюється від час монтажу. Сповіщувачі належить розміщувати від керамоптом (п. 7.2.14 ДБН В.2.5-56:2014), на відстані не менше 0,6 м від отворів вентиляції.
3. Відстань між сповіщувачами, сповіщувачами і стіною, виконати згідно з п.7.2.11 ДБН В.2.5-56:2014.
4. Ручні пожежні сповіщувачі встановити на висоті 1,2 м вище рівня підлоги відповідно до п.6.5.4 ДСТУ CEN/TS 54-14:2021.
5. Прокладка трас уточнюється при виконанні монтажних робіт.
6. Проходи серіз стінах виконати в металевій трубі.

						8-2023-АПС.РК	
Зм.	Кількість	Аркуш	№ док.	Підпис	Дата		
Розр.		Юрасов			05.23		
Перев.		Небога			05.23		
						План 1-го поверху	ФОП Свінко А.М.
Н.контр.		Небога			05.23		

Інв.№ подл. | Підп. і дата | Взам. інв.№ | Інв.№ дубл. | Підп. і дата

План 1-го поверху на відмітці 0,000
Схема монтажних робіт
М 1:100

Експлікація приміщень

Поз.	Найменування	Площа м	Категорія приміщення
1	Кабінет ІСПК	17,4	
2	Кабінет ІСПК	17,4	
3	Кабінет ІСПК	17,4	
4	Кабінет ІСПК	15,6	
5	Кабінет інформаційної	12,33	
5.1	Тамбур	2,3	
5.2	Тамбур	2,53	
6	Кабінет лікарського лікаря	12,52	
6.1	Тамбур	2,02	
6.2	Тамбур	2,81	
7	Кабінет	16,29	
7.1	Кабінет	8,7	
8	Архів	11,4	В
9	Санвузол для МГН	6,6	
10	Коридор	29,58	
11	Кабінет гігієнічного	20,42	
12	Побутове приміщення	2,95	
13	Тамбур	3,47	
14	Кабінет лікаря	9,88	
15	Коридор	17,20	
16	Вестибюль	59,41	
17	Тамбур	8,20	
18	Коридор	98,32	
19	Сестра - господарка	13,63	В
20	Кабінет стоматолога	19,91	
20.1	Кабінет стоматолога	10,44	
20.2	Тамбур	2,18	
21	Шлузування шафа	1,62	
22	Тамбур	2,91	
23	Санвузол для МГН	7,36	
24	Побутове приміщення	8,44	
25	Коридор	4,08	
26	Реєстратура	23,2	
27	Рентген кабінет	22,2	В
27.1	Рентгенлаборант	15,16	
27.2	Рентген реєстратор	14,49	В
27.3	Кабінет лікування	16,2	
28	Конференц-зал приміщення	3,59	
29	Тамбур	8,21	
30	Вестибюль	161,63	

Поз.	Найменування	Площа м	Категорія приміщення
31	Гардероб	16,79	
32	Кабінет електрокардіографа	18,9	
32.1	Реєстратура	8,15	
33	Коридор	18,16	
34	ЕКГ	22,72	
35	Стерилізат	10,50	
36	Завідувач	10,98	
37	Кабінет УЗД	18,0	
38	Кабінет лікаря	16,20	
38.1	Кабінет лікаря	16,20	
38.2	Кабінет лікаря	16,20	
39	Коридор	31,08	
40	Тамбур	2,55	
41	Санвузол жіночий	5,06	
42	Санвузол чоловічий	2,96	
43	Кабінет лікаря	16,25	
43.1	Кабінет медицинської	10,84	
43.2	Кладова	7,02	В
43.3	Кабінет медсестрі	20,23	
43.4	Тамбур	2,30	
43.5	Коридор	15,80	
43.6	Кімната для персоналу	7,39	
43.7	Тамбур	2,19	
44	Кабінет профогляду	16,81	
45	Аптечний кіоск	15,96	
46	Регістратура	29,54	
47	Приймальня оперпом	9,55	
48	Коридор	29,15	
49	Шлузування шафа	1,4	
50	Санвузол жіночий	3,97	
51	Санвузол чоловічий	3,97	
52	Побутове приміщення	4,82	
53	Приймальня для зберігання вірусологічних речовин	9,51	В
54	Відділ харчування	8,88	
55	Харчоблок	15,9	
56	Пологзал	15,6	
57	Кабінет лікаря	15,6	
58	Пульт томографа	19,8	В
59	Томограф	48,7	В
60	Санвузол для МГН	5,6	

Поз.	Найменування	Площа м	Категорія приміщення
61	Коридор	8,2	
62	Тамбур	3,4	
63	Денний стаціонар з ліжковими	106,6	
64	Кладова чистої білизни	34,8	
65	Коридор	7,2	
66	Коридор	57,1	
67	Склади	17,8	
68	Склади	17,8	
69	Склади	16,8	
70	Склади	17,8	
71	Офісні кімнати	3,3	
72	Офісні кімнати	4,7	
	Всього площа поверху:	1610,9	

Примітки:
1. Дане креслення виконане на підставі вказівок Замовника.
2. Розташування показаних сповіщувачів уточнюється під час монтажу. Сповіщувачі належить розміщувати під перекриттям (п. 7.2.14 ДБН В.2.5-56:2014), на відстані не менше 0,6 м від отворів вентиляції.
3. Відстань між сповіщувачами, сповіщувачами і стінами, виконати згідно з п.7.2.11 ДБН В.2.5-56:2014.
4. Ручні пожежні сповіщувачі встановити на висоті 1,2 м вище рівня підлоги відповідно до п.6.5.4 ДСТУ CEN/TS 54-14:2021.
5. Прокладка трас уточнюється при виконанні монтажних робіт.
6. Проходи скрізь стіни виконати в металевій трубі.
7. Світлові сповіщувачі встановити на висоті 0,15 м від стелі відповідно до п.9.4.5 ДБН В.2.5-56:2014.

						8-2023-АПС.РК	
Зм.	Кільк.	Аркуш	№док.	Підп.	Дата		
Розр.		Юрасов			05.23		РП / 3 / 12
Перев.		Небога			05.23		
Н.контр.		Небога			05.23	План 1-го поверху (оповіщення)	ФОП Світко А.М.

Інв.№ подл. | Підп. і дата | Взам. інв.№ | Інв.№ дубл. | Підп. і дата

План 2 поверху на відмітці +3,300. Схема монтажних робіт. М 1:100

Експлікація приміщень

No.	Найменування	Площа, м²	Категорія приміщення
1	Старша медсестра	15,96	
2	Передпр.	15,96	
3	Передпр.	15,96	
4	Передпр.	16,33	
5	Кабінет лікаря	15,96	
6	Кабінет лікаря	15,96	
7	Кабінет лікаря	15,96	
8	Кабінет лікаря	15,96	
9	Кабінет лікаря	15,96	
10	Кабінет лікаря	15,96	
11	Кабінет лікаря	12,4	
12	Кабінет лікаря	14,29	
13	Кабінет лікаря	15,96	
14	Кабінет лікаря	15,96	
15	Кабінет лікаря	15,96	
16	Кабінет лікаря	15,96	
17	Кабінет лікаря	15,96	
18	Кабінет лікаря	15,96	
19	Кабінет лікаря	15,96	
20	Кабінет лікаря	15,96	
21	Кабінет лікаря	15,68	
22	Кабінет лікаря	16,3	
23	Кабінет лікаря	15,96	
24	Кабінет лікаря	15,96	
25	Кабінет лікаря	15,96	
26	Санвузол для МГН	10,71	
27	Стерилізаторська	7,04	
28	Зала для явищ і маніпуляц	17,32	
29	Кабінет лікаря	7,57	
30	Кабінет лікаря	8,86	
31	Смотрильна	8,56	
32	Гінекологія	7,57	В
33	Коридор	36,15	
34	Побутове приміщення	1,43	
35	Санвузол жіночий	6,75	
36	Санвузол чоловічий	6,75	
37	Кладова	4,41	В
38	Санвузол для МГН	7,65	
39	Лікарський кабінет	8,02	
39.1	Лікарський кабінет	9,30	

No.	Найменування	Площа, м²	Категорія приміщення
39.2	Лікарський кабінет	11,22	
39.3	Побутове приміщення	3,53	
40	Коридор	72,99	
41	Побутове приміщення	1,62	
42	Лікарський кабінет	17,49	
43	Коридор	99,63	
44	Приміщення для занять	17,4	
45	Коридор	69,29	
46	Учбова кімната	34,5	
47	Кабінет фізіотерапії	34,8	
48	Кабінет масажу	16,8	
49	ЛФК тренаж. зал	16,8	
50	Кабінет спостережня	16,8	
51	Кабінет	16,8	
52	Зала фізичної терапії	71,4	
53	Ерготерапія	16,8	
53.1	Душова	5,4	
53.2	Роздягальня	11,25	
54	Ортопедична майс.	22,22	
54.1	Роздягальня	3,91	
55	Склад	16,9	
56	Склад	19,6	
57	Склад	18,1	
58	Диспетчерська	3,5	
59	Диспетчерська	4,7	
	Всього площа поверху:	1184,33	

Примітки:
1. Дане креслення виконано на підставі креслень архітектурного Замовником.
2. Розташування нижніх споживачів уточнюється під час монтажу. Споживачі належить розміщувати під перекриттям (п. 7.2.14 ДБН В.2.5-56:2014), на відстані не менше 0,6 м від отворів вентиляції.
3. Відстань між споживачами, споживачами і стінами, виконати згідно з п.7.2.13 ДБН В.2.5-56:2014.
4. Ручні пожежні споживачі встановити на висоті 1,2 м вище рівня підлоги відповідно до п.6.5.4 ДСТУ CEN/TS 54-14:2021.
5. Прокладка трас уточнюється при виконанні монтажних робіт.
6. Проходи через стіни виконати в металевій трубі.

						8-2023-АПС.РК	
Зм.	Кільк.	Аркуш	№док.	Підп.	Дата		
ГІП		Небога			05.23	Автоматична пожежна сигналізація, оповіщення про пожежу, управління евакуацією людей,	Стадія: РП / Аркуш: 4 / Аркушів: 12
Перев.		Небога			05.23		
Н.контр.		Небога			05.23	План 2-го поверху	ФОП Свінко А.М.

Інв.№ подл. | Підп. і дата | Взам. інв.№ | Інв.№ дубл. | Підп. і дата

План 2 поверху на відмітці +3,300. Схема монтажних робіт. М 1:100

Експлікація приміщень

No.	Найменування	Площа, м²	Категорія приміщення
1	Старша медсестра	15,96	
2	Педагог	15,96	
3	Педагог	15,90	
4	Педагог	16,33	
5	Кабінет лікаря	15,96	
6	Кабінет лікаря	15,96	
7	Кабінет лікаря	15,96	
8	Кабінет лікаря	15,96	
9	Кабінет лікаря	15,96	
10	Кабінет лікаря	15,96	
11	Кабінет лікаря	32,4	
12	Кабінет лікаря	14,29	
13	Кабінет лікаря	15,96	
14	Кабінет лікаря	15,96	
15	Кабінет лікаря	15,96	
16	Кабінет лікаря	15,96	
17	Кабінет лікаря	15,96	
18	Кабінет лікаря	15,96	
19	Кабінет лікаря	15,96	
20	Кабінет лікаря	15,96	
21	Кабінет лікаря	15,68	
22	Кабінет лікаря	16,3	
23	Кабінет лікаря	15,96	
24	Кабінет лікаря	15,96	
25	Кабінет лікаря	15,96	
26	Санвузол для МГН	10,71	
27	Стерилізаторська	7,04	
28	Зала для занять з вихованц	17,32	
29	Кабінет лікаря	7,57	
30	Кабінет лікаря	8,86	
31	Смотрильна	8,56	
32	Технологічна	7,57	В
33	Коридор	36,15	
34	Побутове приміщення	1,43	
35	Санвузол жіночий	6,75	
36	Санвузол чоловічий	6,75	
37	Кладова	4,41	В
38	Санвузол для МГН	7,65	
39	Лікарський кабінет	8,02	
39.1	Лікарський кабінет	9,30	

No.	Найменування	Площа, м²	Категорія приміщення
39.2	Лікарський кабінет	11,22	
39.3	Побутове приміщення	3,53	
40	Коридор	72,90	
41	Побутове приміщення	1,62	
42	Лікарський кабінет	17,49	
43	Коридор	99,63	
44	Приміщення для занять	17,4	
45	Коридор	69,29	
46	Учбова кімната	34,5	
47	Кабінет фізіотерапії	34,8	
48	Кабінет масажу	16,8	
49	ДКВ сурдокаб. лог.	16,8	
50	Кабінет спостережен	16,8	
51	Кабінет	16,8	
52	Зала фізичної терапії	71,4	
53	Ерготерапія	16,8	
53.1	Душова	5,4	
53.2	Роздягальня	11,25	
54	Ортопедична майс	22,22	
54.1	Роздягальня	3,91	
55	Склад	16,9	
56	Склад	19,0	
57	Склад	18,1	
58	Дефектоскопія	3,5	
59	Дефектоскопія	4,7	
	Всього площа поверху:	1104,33	

Примітки:
1. Дане креслення виконано на підставі креслень наданих Замовником.
2. Розташування пожежних сповіщувачів уточнюється під час монтажу.
Сповіщувачі належить розміщувати від перекриття (п. 7.2.14 ДБН В.2.5-56:2014), на відстані не менше 0,6 м від отворів вентиляції.
3. Відстань між сповіщувачами, сповіщувачами і стіною, виконати згідно з п.7.2.11 ДБН В.2.5-56:2014.
4. Ручні пожежні сповіщувачі встановити на висоті 1,2 м вище рівня підлоги відповідно до п.6.5.4 ДСТУ CEN/TS 54-14:2021.
5. Прокладка трас уточнюється при виконанні монтажних робіт.
6. Проходи скрізь стіни виконати в металевій трубі.
7. Світлові оповіщувачі встановити на висоті 0,15 м від стелі відповідно до п.9.4.5 ДБН В.2.5-56:2014.

						8-2023-АПС.РК	
Зм.	Кількість	Аркуш	№док.	Підпис	Дата		
ГІП		Небога			05.23	Автоматична пожежна сигналізація, оповіщення про пожежу, управління евакуацією людей,	Стадія / Аркуш / Аркушів
						План 2-го поверху (оповіщення)	ФОП Світко А.М.
Н. контр.		Небога			05.23		

Інв. № подл. | Підп. і дата | Взам. інв. №

План 3 поверху на відмітці +6,600. Схема монтажних робіт. М 1:100

Експлікація приміщень

№п	Найменування	Площа, м²	Категорія приміщення
1	Електрощитова комплекс	9,18	
2	Хірург	17,1	
2.1	Хірург	15,96	
3	Дерматолог	26,4	
3.1	Приймальня дерматолога	8,05	
4	Лікарняна	52,09	
4.1	Перев'язувальна	31,92	
4.2	Гінеколог-акушер-гінеколог	15,96	
5	Комната медсестер	15,96	
6	Невропатолог	17,1	
6.1	Кабінет невропатолога	14,78	
7	Приймальня крейсерська №1	52,28	
8	Електрощитова приміщення №1	1,62	
9	Санітарна	7,69	
10	Санвузол чоловічий	8,36	
11	Санвузол жіночий	8,26	
12	Коридор	103,28	
13	Лікарський кабінет	33,06	
14	Майдомлайбна	10,53	
15	Зберігання аналізів	11,31	
16	Лабораторія	15,96	Б
17	Кладова	4,62	Б
18	Санвузол чоловічий	6,73	
19	Санвузол жіночий	8,73	
20	Лікарський кабінет	15,96	
21	Лікарський кабінет	15,96	
21.1	Лікарський кабінет	33,06	
22	Лікарський кабінет	15,96	
23	Уролог	14,59	
23.1	Уролог	16,25	
24	Старша медсестра	16,53	
24.1	Старша медсестра	32,6	
25	Завідувач	33,06	
26	Лікарський кабінет	17,93	
27	Лікарський кабінет	17,59	
28	Лікарський кабінет	16,04	
29	Електрощитова приміщення	1,41	
30	Коридор	94,6	
31	ЛОР	16,8	
32	ЛОР	18,0	

№п	Найменування	Площа, м²	Категорія приміщення
33	Лікарський кабінет	18,0	
33.1	Лікарський кабінет	16,8	
34	Процедурна ректтна кабінету	32,1	
34.1	Лікарський кабінет	16,8	
35	Кабінет лікаря	16,8	
36	Ізолятор	16,8	
37	Лікарський кабінет	6,02	В
37.1	Лікарський кабінет	10,22	В
38	Рентген	52,8	В
39	Ординаторська	7,76	
39.1	Коридор	4,41	
39.2	Санвузол	3,44	
40	Офтальмолог	16,8	
41	Туалет жіночий	16,8	
42	Офтальмолог	17,82	
43	Коридор	66,72	
44	Коридор	4,64	
44.1	Коридор	4,32	
45	Склад	17,9	
46	Склад	17,9	
47	Склад	17,9	
48	Щитова вакуто	3,5	
49	Щитова вакуто	4,5	
	Всього площа поверху:	1180,86	

Примітки:
1. Дане креслення виконане на підставі креслень виданих Замовником.
2. Розташування пожежних сповіщувачів уточнюється під час монтажу. Сповіщувачі належить розміщувати під перекриттям (п. 7.2.14 ДБН В.2.5-56:2014), на відстані не менше 0,6 м від отворів вентиляцій.
3. Відстань між сповіщувачами, сповіщуванням і стінами, виконати згідно з п.7.2.11 ДБН В.2.5-56:2014.
4. Ручні пожежні сповіщувачі встановити на висоті 1,2 м вище рівня підлоги відповідно до п.6.5.4 ДСТУ СЕН/TS 54-14:2021.
5. Прокладка трас уточнюється при виконанні монтажних робіт.
6. Проходи скрізь стіни виконати в металевій трубі.

						8-2023-АПС.РК		
Змін	Кількість	Аркуш	№док.	Підпис	Дата			
Розр.		Юрасов			05.23		РП	6	12
Перев.		Небога			05.23				
						План 3-го поверху	ФОП Свінко А.М.		
Н.контр.		Небога			05.23				

Інв.№ подл. | Підп. і дата | Взам. інв.№ | Інв.№ дубл. | Підп. і дата

План 3 поверху на відмітці +6,600. Схема монтажних робіт. М 1:100

Експлікація приміщень

№п.	Найменування	Площа, м²	Категорія приміщення
1	Гінекологічне кімнати	9,18	
2	Хірург	17,1	
2.1	Хірург	15,96	
3	Дерматолог	26,4	
3.1	Приміщення дерматолога	8,05	
4	Лікарняна	32,09	
4.1	Перев'язувальна	31,92	
4.2	Гінекологічна	15,96	
5	Комната медсестер	15,96	
6	Невропатолог	17,1	
6.1	Кабінет невропатолога	14,78	
7	Приміщення приймання їжі	32,28	
8	Гінекологічне приміщення	1,62	
9	Санітарна	7,69	
10	Санвузол чоловічий	8,36	
11	Санвузол жіночий	8,26	
12	Коридор	103,28	
13	Лікарський кабінет	33,06	
14	Майстерня	10,53	
15	Зберігання інвентаря	11,31	
16	Лабораторія	15,96	Б
17	Кладова	4,62	Б
18	Санвузол чоловічий	6,73	
19	Санвузол жіночий	8,73	
20	Лікарський кабінет	15,96	
21	Лікарський кабінет	15,96	
21.1	Лікарський кабінет	33,06	
22	Лікарський кабінет	15,96	
23	Уролог	14,59	
23.1	Уролог	16,25	
24	Старша медсестра	16,53	
24.1	Старша медсестра	32,6	
25	Завідувач	33,06	
26	Лікарський кабінет	17,93	
27	Лікарський кабінет	17,59	
28	Лікарський кабінет	16,04	
29	Гінекологічне приміщення	1,41	
30	Коридор	94,6	
31	ЛОР	16,8	
32	ЛОР	18,0	

№п.	Найменування	Площа, м²	Категорія приміщення
33	Лікарський кабінет	18,0	
33.1	Лікарський кабінет	16,8	
34	Процедурна ректтна кабінету	32,1	
34.1	Лікарський кабінет	16,8	
35	Кабінет лікаря	16,8	
36	Ординат	16,8	
37	Лікарський кабінет	6,02	В
37.1	Лікарський кабінет	10,22	В
38	Рентген	52,8	В
39	Ординаторська	7,78	
39.1	Коридор	4,41	
39.2	Санвузол	3,44	
40	Офтальмолог	16,8	
41	Тупик коридора	16,8	
42	Офтальмолог	17,82	
43	Коридор	66,72	
44	Коридор	4,64	
44.1	Коридор	4,32	
45	Склад	17,9	
46	Склад	17,9	
47	Склад	17,9	
48	Шафова кімната	3,5	
49	Шафова кімната	4,5	
	Всього площа поверху:	1180,86	

Примітки:
1. Дане креслення виконане на підставі креслень виданих Замовником.
2. Розташування пожежних сповіщувачів уточнюється під час монтажу. Сповіщувачі належить розміщувати під перекриттям (п. 7.2.14 ДБН В.2.5-56:2014), на відстані не менше 0,8 м від отворів вентиляції.
3. Відстань між сповіщувачами, сповіщувачами і стінами, виконати згідно з п.7.2.11 ДБН В.2.5-56:2014.
4. Ручні пожежні сповіщувачі встановити на висоті 1,2 м вище рівня підлоги відповідно до п.6.5.4 ДСТУ CEN/TS 54-14:2021.
5. Прокладка трас уточнюється при виконанні монтажних робіт.
6. Проходи скрізь стіни виконати в металевій трубі.
7. Світлові оповіщувачі встановити на висоті 0,15 м від стелі відповідно до п.9.4.5 ДБН В.2.5-56:2014.

Зм.	Кількість	Аркуш	№ док.	Підпис	Дата
ГІП		Небога			05.23
Розр.		Юрасов			05.23
Перев.		Небога			05.23
Н. контр.		Небога			05.23

8-2023-АПС.РК



Стадія	Лист	Листів
РП	7	12

План 3-го поверху (оповіщення)

ФОП Світко А.М.

Інв. № подл. | Підп. і дата | Взам. інв. №

План підвалу на відмітці -3,300 М 1:100

Експлікація приміщень

Поз.	Найменування	Площа, м²	Категорія приміщення
1	Склад	97,2	В
2	Кладова	10,8	В
3	Приміщення для зберігання продуктів харчування	9,87	
4	Кухня	32,29	
5	Коридор	5,74	
6	Мийна	7,7	
7	Роздягальня	3,7	
8	Санвузол охоронцу	1,5	
9	Санвузол персоналу	1,5	
10	Коридор	14,0	
11	Тамбур	3,7	
12	Тамбур	3,3	
13	Кімната відпочинку	46,6	
14	Кімната відпочинку	38,7	
15	Склад	109,43	В
16	Електрощитова	21,6	В
17	Приміщення для зберігання зол. інвентаря	6,58	В
18	Коридор	2,7	
19	Сантехнічний люк	16,8	
20	Тамбур-шлюз	4,6	
21	Коридор	2,7	
22	Кімната відпочинку	75,0	
23	Склад	89,7	В
24	Коридор	10,8	
25	Склад	75,26	В
26	Душова	8,16	
27	Побутове приміщення	1,78	
28	Тамбур	2,7	
29	Гардероб	3,71	
30	Санвузол	1,45	
31	Роздягальня	1,6	
32	Тамбур	2,7	
33	Кімната відпочинку жін.	17,7	
34	Кімната відпочинку	28,6	
35	Тамбур	2,6	
36	Коридор	81,6	
37	Кімната відпочинку чол.	32,1	
38	Душова	5,1	
39	Гардероб	2,2	
40	Санвузол	0,9	

Поз.	Найменування	Площа, м²	Категорія приміщення
41	Рукомийник	1,8	
42	Рукомийник	1,5	
43	Санвузол	1,1	
44	Кімната чергового	17,9	
45	Приміщення сховищ побутової техн.	21,1	
46	Приміщення сховищ для техн.	9,2	
47	Кімната технологів	10,6	В
48	Венткамера	19,6	Д
49	Венткамера	19,4	Д
50	Приміщення диспетчерської	18,6	В
51	Санвузол жіночий	6,7	
51.1	Санвузол чоловічий	6,7	
52	Приміщення для прибиральн. інв.	3,7	
53	Сходи	15,8	
54	Коридор	63,3	
55	Коридор	3,2	
56	Санвузол для МГН	5,3	
57	Інж. пункт теплопостачання	23,1	Д
58	Венткамера	17,3	Д
59	Тамбур	2,8	
60	Приміщення для прибирання інв.	63,4	
61	Архів	16,8	В
62	Коридор	7,9	
63	Коридор	10,6	
64	Приміщення для прибиральн. інв.	6,8	В
65	Тамбур	1,8	
66	Акустика зали	170,9	
67	Приміщення охорони	48,2	Д
68	Склад	17,9	В
69	Склад	23,6	В
70	Архів	31,6	В
71	Роздягальня	17,0	
72	Побутове приміщення	0,6	
73	Коридор	8,2	
74	Коридор	19,6	
	Всього площа квартир:	1572,2	

Примітки:
1. Дане креслення виконане на підставі креслень виданих Замовником.
2. Розташування пожежних сповіщувачів уточнюється під час монтажу. Сповіщувачі належить розміщувати під перекриттям (п. 7.2.14 ДБН В.2.5-56:2014), на відстані не менше 0,6 м від отворів вентиляції.
3. Відстань між сповіщувачами, сповіщувачами і стінами, виконати згідно з п.7.2.11 ДБН В.2.5-56:2014.
4. Ручні пожежні сповіщувачі встановити на висоті 1,2 м вище рівня підлоги відповідно до п.6.5.4 ДСТУ CEN/TS 54-14:2021.
5. Прокладка трас уточнюється при виконанні монтажних робіт.
6. Проходи скрізь стіни виконати в металевій трубі.

						8-2023-АПС.РК		

План підвалу на відмітці -3,300. Схема монтажних робіт. М 1:100

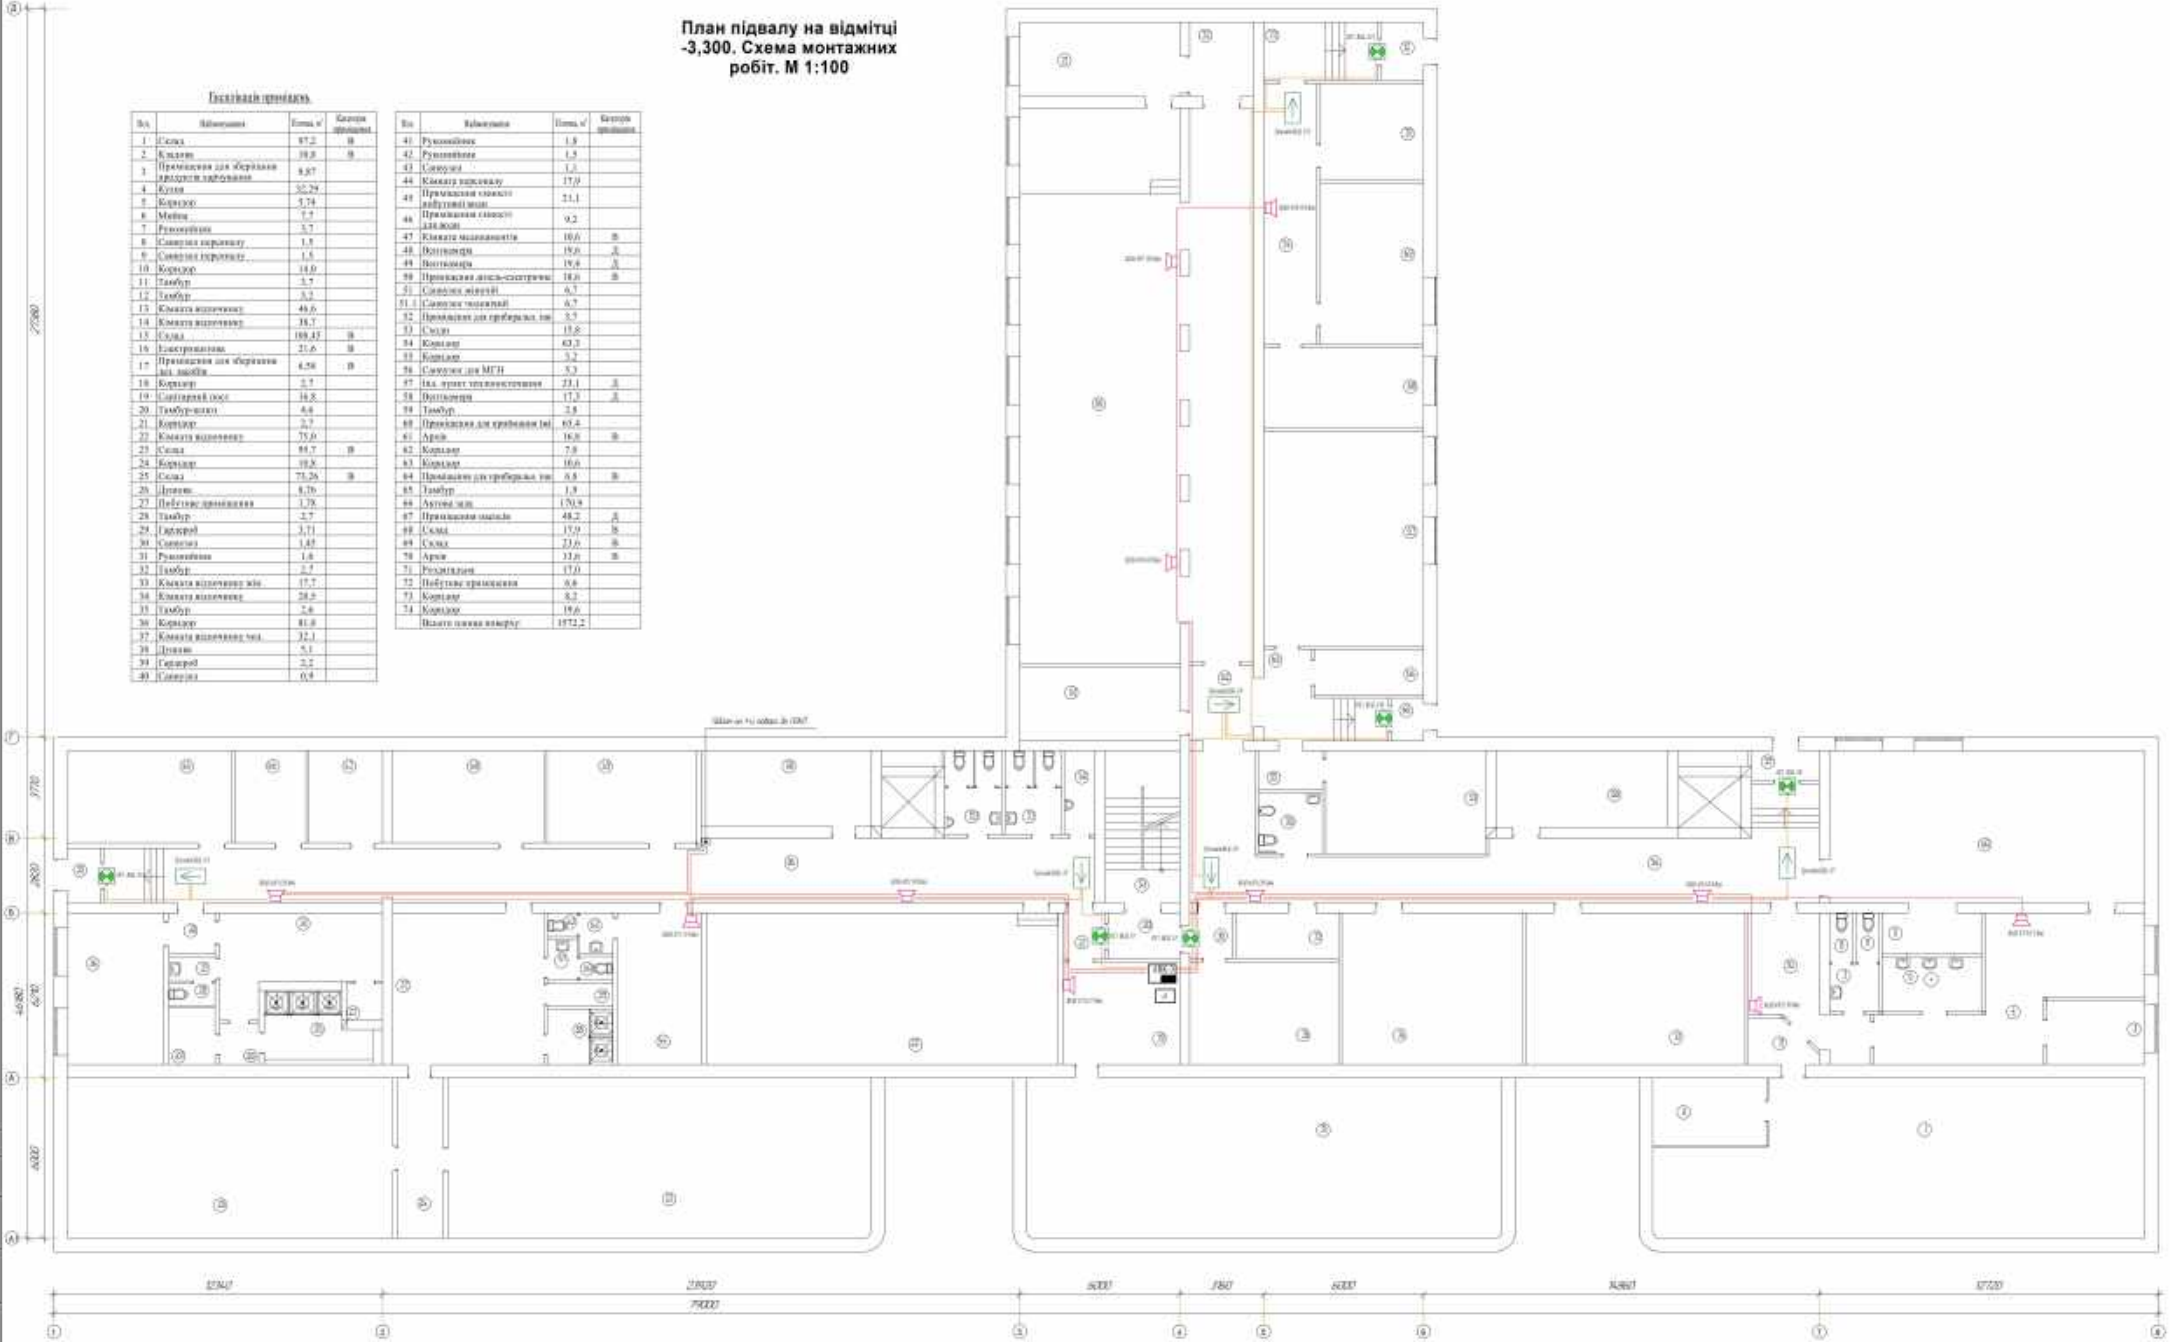

Експлікація приміщень

Поз.	Найменування	Площа, м²	Категорія приміщення
1	Склад	97,2	В
2	Кладова	10,8	В
3	Приміщення для зберігання продуктів харчування	9,87	
4	Кухня	32,29	
5	Коридор	5,74	
6	Мийна	7,7	
7	Роздягальня	3,7	
8	Санвузол охоронцу	1,5	
9	Санвузол персоналу	1,5	
10	Коридор	14,0	
11	Тамбур	3,7	
12	Тамбур	3,3	
13	Кімната відпочинку	46,6	
14	Кімната відпочинку	38,7	
15	Склад	108,43	В
16	Електрощитова	21,6	В
17	Приміщення для зберігання зол. інвентаря	6,58	В
18	Коридор	2,7	
19	Санітарний пост	16,8	
20	Тамбур-шлюз	4,6	
21	Коридор	2,7	
22	Кімната відпочинку	75,0	
23	Склад	89,7	В
24	Коридор	10,8	
25	Склад	75,26	В
26	Душова	8,16	
27	Побутове приміщення	1,78	
28	Тамбур	2,7	
29	Гардероб	3,71	
30	Санвузол	1,45	
31	Роздягальня	1,6	
32	Тамбур	2,7	
33	Кімната відпочинку жін.	17,7	
34	Кімната відпочинку	28,6	
35	Тамбур	2,6	
36	Коридор	81,6	
37	Кімната відпочинку чол.	32,1	
38	Душова	5,1	
39	Гардероб	2,2	
40	Санвузол	0,9	
41	Рукомийник	1,8	
42	Рукомийник	1,5	
43	Санвузол	1,1	
45	Приміщення сонячної побутової зони	21,1	
46	Приміщення сонячної для зони	9,2	
47	Кімната медпрацівників	10,6	В
48	Венткамера	19,6	Д
49	Венткамера	19,4	Д
51	Санвузол жіночий	6,7	
51.1	Санвузол чоловічий	6,7	
52	Приміщення для прибиральн. інв.	3,7	
53	Сходи	15,8	
54	Коридор	63,3	
55	Коридор	3,2	
56	Санвузол для МГН	5,3	
57	Інж. пункт теплопостачання	23,1	Д
58	Венткамера	17,3	Д
59	Тамбур	2,8	
60	Приміщення для прибирання інв.	63,4	
61	Архів	16,8	В
62	Коридор	7,9	
63	Коридор	10,6	
64	Приміщення для прибиральн. інв.	6,8	В
65	Тамбур	1,8	
67	Приміщення охорони	48,2	Д
68	Склад	17,9	В
69	Склад	23,6	В
70	Архів	33,6	В
71	Роздягальня	17,0	
72	Побутове приміщення	0,6	
73	Коридор	8,2	
74	Коридор	19,6	
	Всього площа поверху:	1572,2	

Примітки:
1. Дане креслення виконане на підставі креслень видавих Замовником.
2. Розташування існуючих споживачів уточнюється під час монтажу.
Сповіщувачі належить розміщувати під перекриттям (п. 7.2.14 ДБН В.2.5-56:2014), на відстані не менше 0,6 м від отворів вентиляцій.
3. Відстань між сповіщувачами, сповіщувачами і стінами, виконати згідно з п.7.2.11 ДБН В.2.5-56:2014.
4. Ручні пожежні сповіщувачі встановити на висоті 1,2 м вище рівня підлоги відповідно до п.6.5.4 ДСТУ CEN/TS 54-14:2021.
5. Прокладка трас уточнюється при виконанні монтажних робіт.
6. Проходи скрізь стіни виконати в металевій трубі.
7. Світлові оповіщувачі встановити на висоті 0,15 м від стелі відповідно до п.9.4.5 ДБН В.2.5-56:2014.

						8-2023-АПС.РК	
Змін.	Кількість	Аркуш	№ докум.	Підпис	Дата		
ГІП		Небога			05.23	Автоматична пожежна сигналізація, оповіщення про пожежу, управління евакуацією людей,	Стадія: РП; Аркуш: 9; Аркушів: 12
Розр.		Юрасов			05.23		
Перев.		Небога			05.23		
Н.контр.		Небога			05.23	План підвалу (оповіщення)	ФОП Ситько А.М.

Інв. № подл. | Підп. і дата | Взам. інв. №

Фрагмент плану підвалу на відмітці -3,300 М 1:100

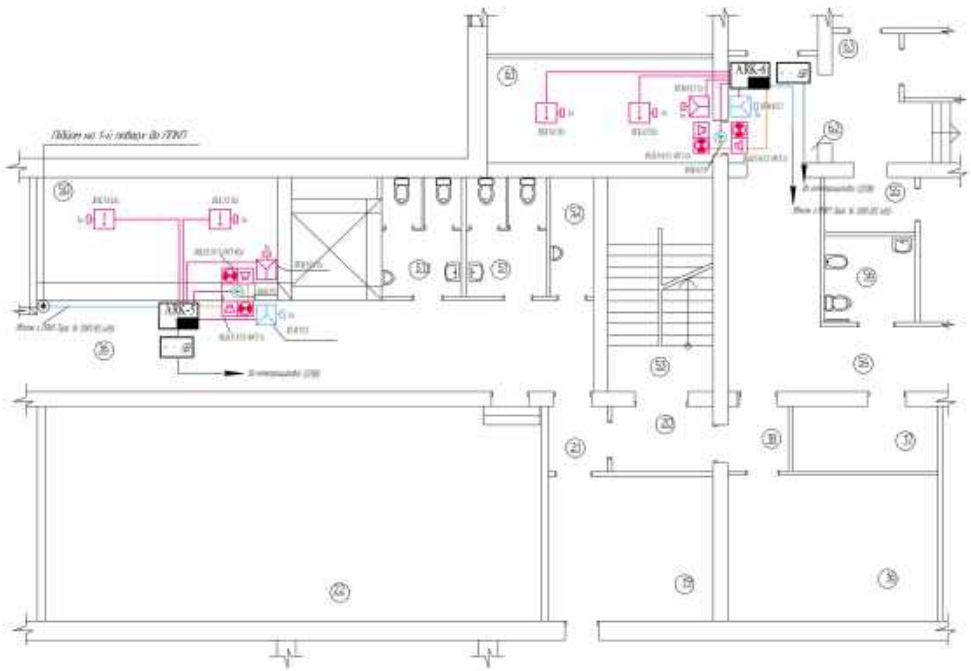

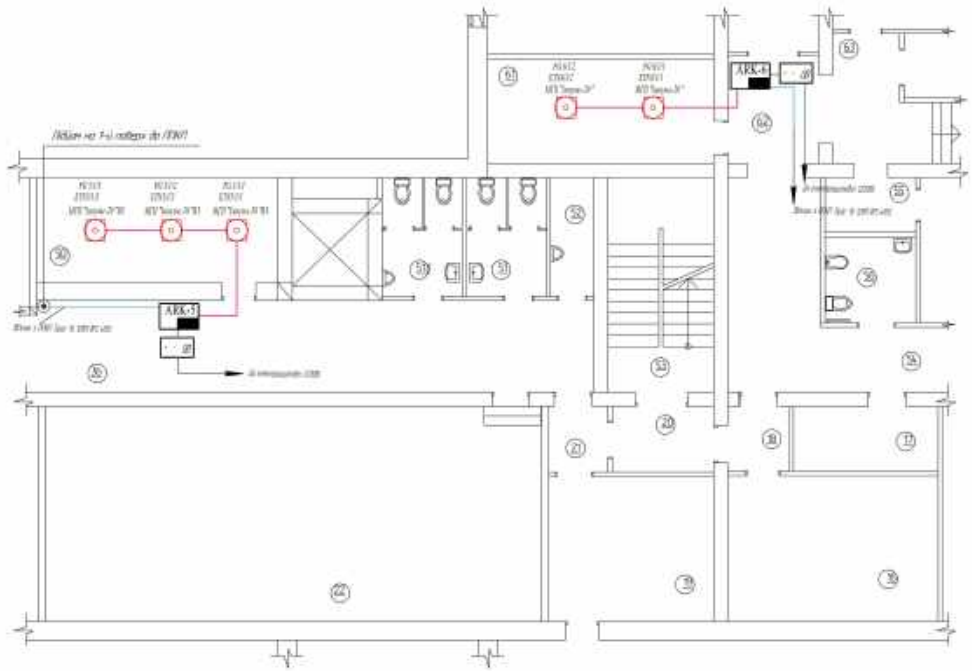

Експлікація приміщень

Поз.	Найменування	Площа, м²	Категорія приміщення
16	Електрощитова	21,6	В
17	Приміщення для зберігання	6,58	В
18	Коридор	2,7	
19	Санітарний пост	16,8	
20	Тамбур-шлюз	4,6	
21	Коридор	2,7	
22	Кімната відпочинку	75,0	
36	Коридор	81,8	
50	Приміщення дизель-електричне	18,6	В
51	Санвузол жіночій	6,7	
51.1	Санвузол чоловічий	6,7	
52	Приміщення для прибиральн. інв	3,7	
53	Сходи	15,8	
54	Коридор	63,3	
55	Коридор	3,2	
56	Санвузол для МГН	5,3	
61	Архів	16,8	В
62	Коридор	7,0	
63	Коридор	10,6	

Умовні позначення

Позн.	Найменування
АРК	ППКП Тірас "ПУЗ-1"
	Блок живлення
	Пристрій аварійного зупинення
	Пристрій ручного запуску
	Сповіщувач пожежний тепловий
	Сповіщувач магнітоконтактний (нарт)
	Оповіщувач світлозвуковий "Тип ВИХІД" "Тип ВИХІДНІ"
	Модуль газового пожежогасіння
	Кабель ПСВВнг -(J-YY-U) 4х0,4
	Кабель вогнестійкий JE-H(St)H FE180/E30 1х2х0,8
	Кабель вогнестійкий JE-H(St)H FE180/E30 2х2х0,8
	Кабель вогнестійкий КОРИС FIRE FE 180/E30 3х1,5

Примітка:
1. Дане креслення виконане на підставі креслень виданих Замовником.
2. Розташування пожежних сповіщувачів уточнюється під час монтажу. Сповіщувачі належить розміщувати під перекриттям (п. 7.2.14 ДБН В.2.5-56:2014), на відстані не менше 0,6 м від отворів вентиляції.
3. Відстань між сповіщувачами, сповіщувачами і стінами, виконати згідно з п.7.2.11 ДБН В.2.5-56:2014.
4. Ручні пожежні сповіщувачі встановити на висоті 1,2 м вище рівня підлоги відповідно до п.6.5.4 ДСТУ CEN/TS 54-14:2021.
5. Прокладка трас уточнюється при виконанні монтажних робіт.
6. Проходи скрізь стіни виконати в металевій трубі.

					8-2023-АПС.РК
					"Капітальний ремонт приладів трьохповерхової будівлі поліклініки комунального некомерційного підприємства "Чернігівська центральна районна лікарня" Чернігівської районної ради Чернігівської області за адресою: м. Чернігів, вул. Шевченка, 114"
Изм.	Кол.уч.	Лист	№док.	Подп.	Дата
ГІП		Небога			05.23
Розр.		Юреско			05.23
Перев.		Небога			05.23
Н.контр.		Небога			05.23

Автоматична пожежна сигналізація, оповіщення про пожежу, управління евакуацією людей, установлення передавання тривожних сповіщень та система локального пожежогасіння

Стадія	Лист	Листів
РП	10	12

Пожежогасіння

ФОП Снітко А.М.

Інв.№ подл. | Подп. и дата | Взам. инв.№ | Согласовано

Кріплення балону на стелі

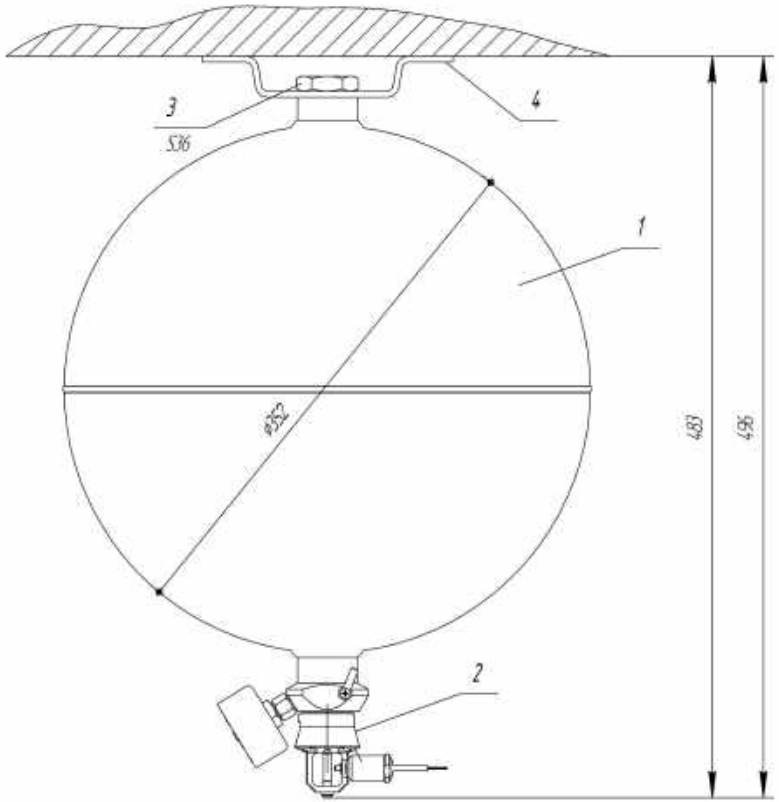

1. балон модуля 2. ЗПУ 3. болт кріплення 4. кронштейн кріплення

						8-2023-АПС.РК			
						"Капітальний ремонт приміщень трьохповерхової будівлі поліклініки комунального некомерційного підприємства "Чернігівська центральна районна лікарня" Чернігівської районної ради Чернігівської області за адресою: м. Чернігів, вул. Шевченка, 114"			
Изм.	Кол.уч.	Лист	№док.	Подп.	Дата	Автоматична пожежна сигналізація, оповіщення про пожежу, управління евакуацією людей, устаткування передавання тривожних сповіщень та система локального пожежогасіння	Стадія	Лист	Листов
ГІП		Небога			05.23		РП	11	12
Розр.		Юреско			05.23				
Перев.		Небога			05.23				
						Загальний вид балону	ФОП Снітко А.М.		
Н.контр		Небога			05.23				

Согласовано

Взам. инв. №

Подп. и дата

Инв. № подл.

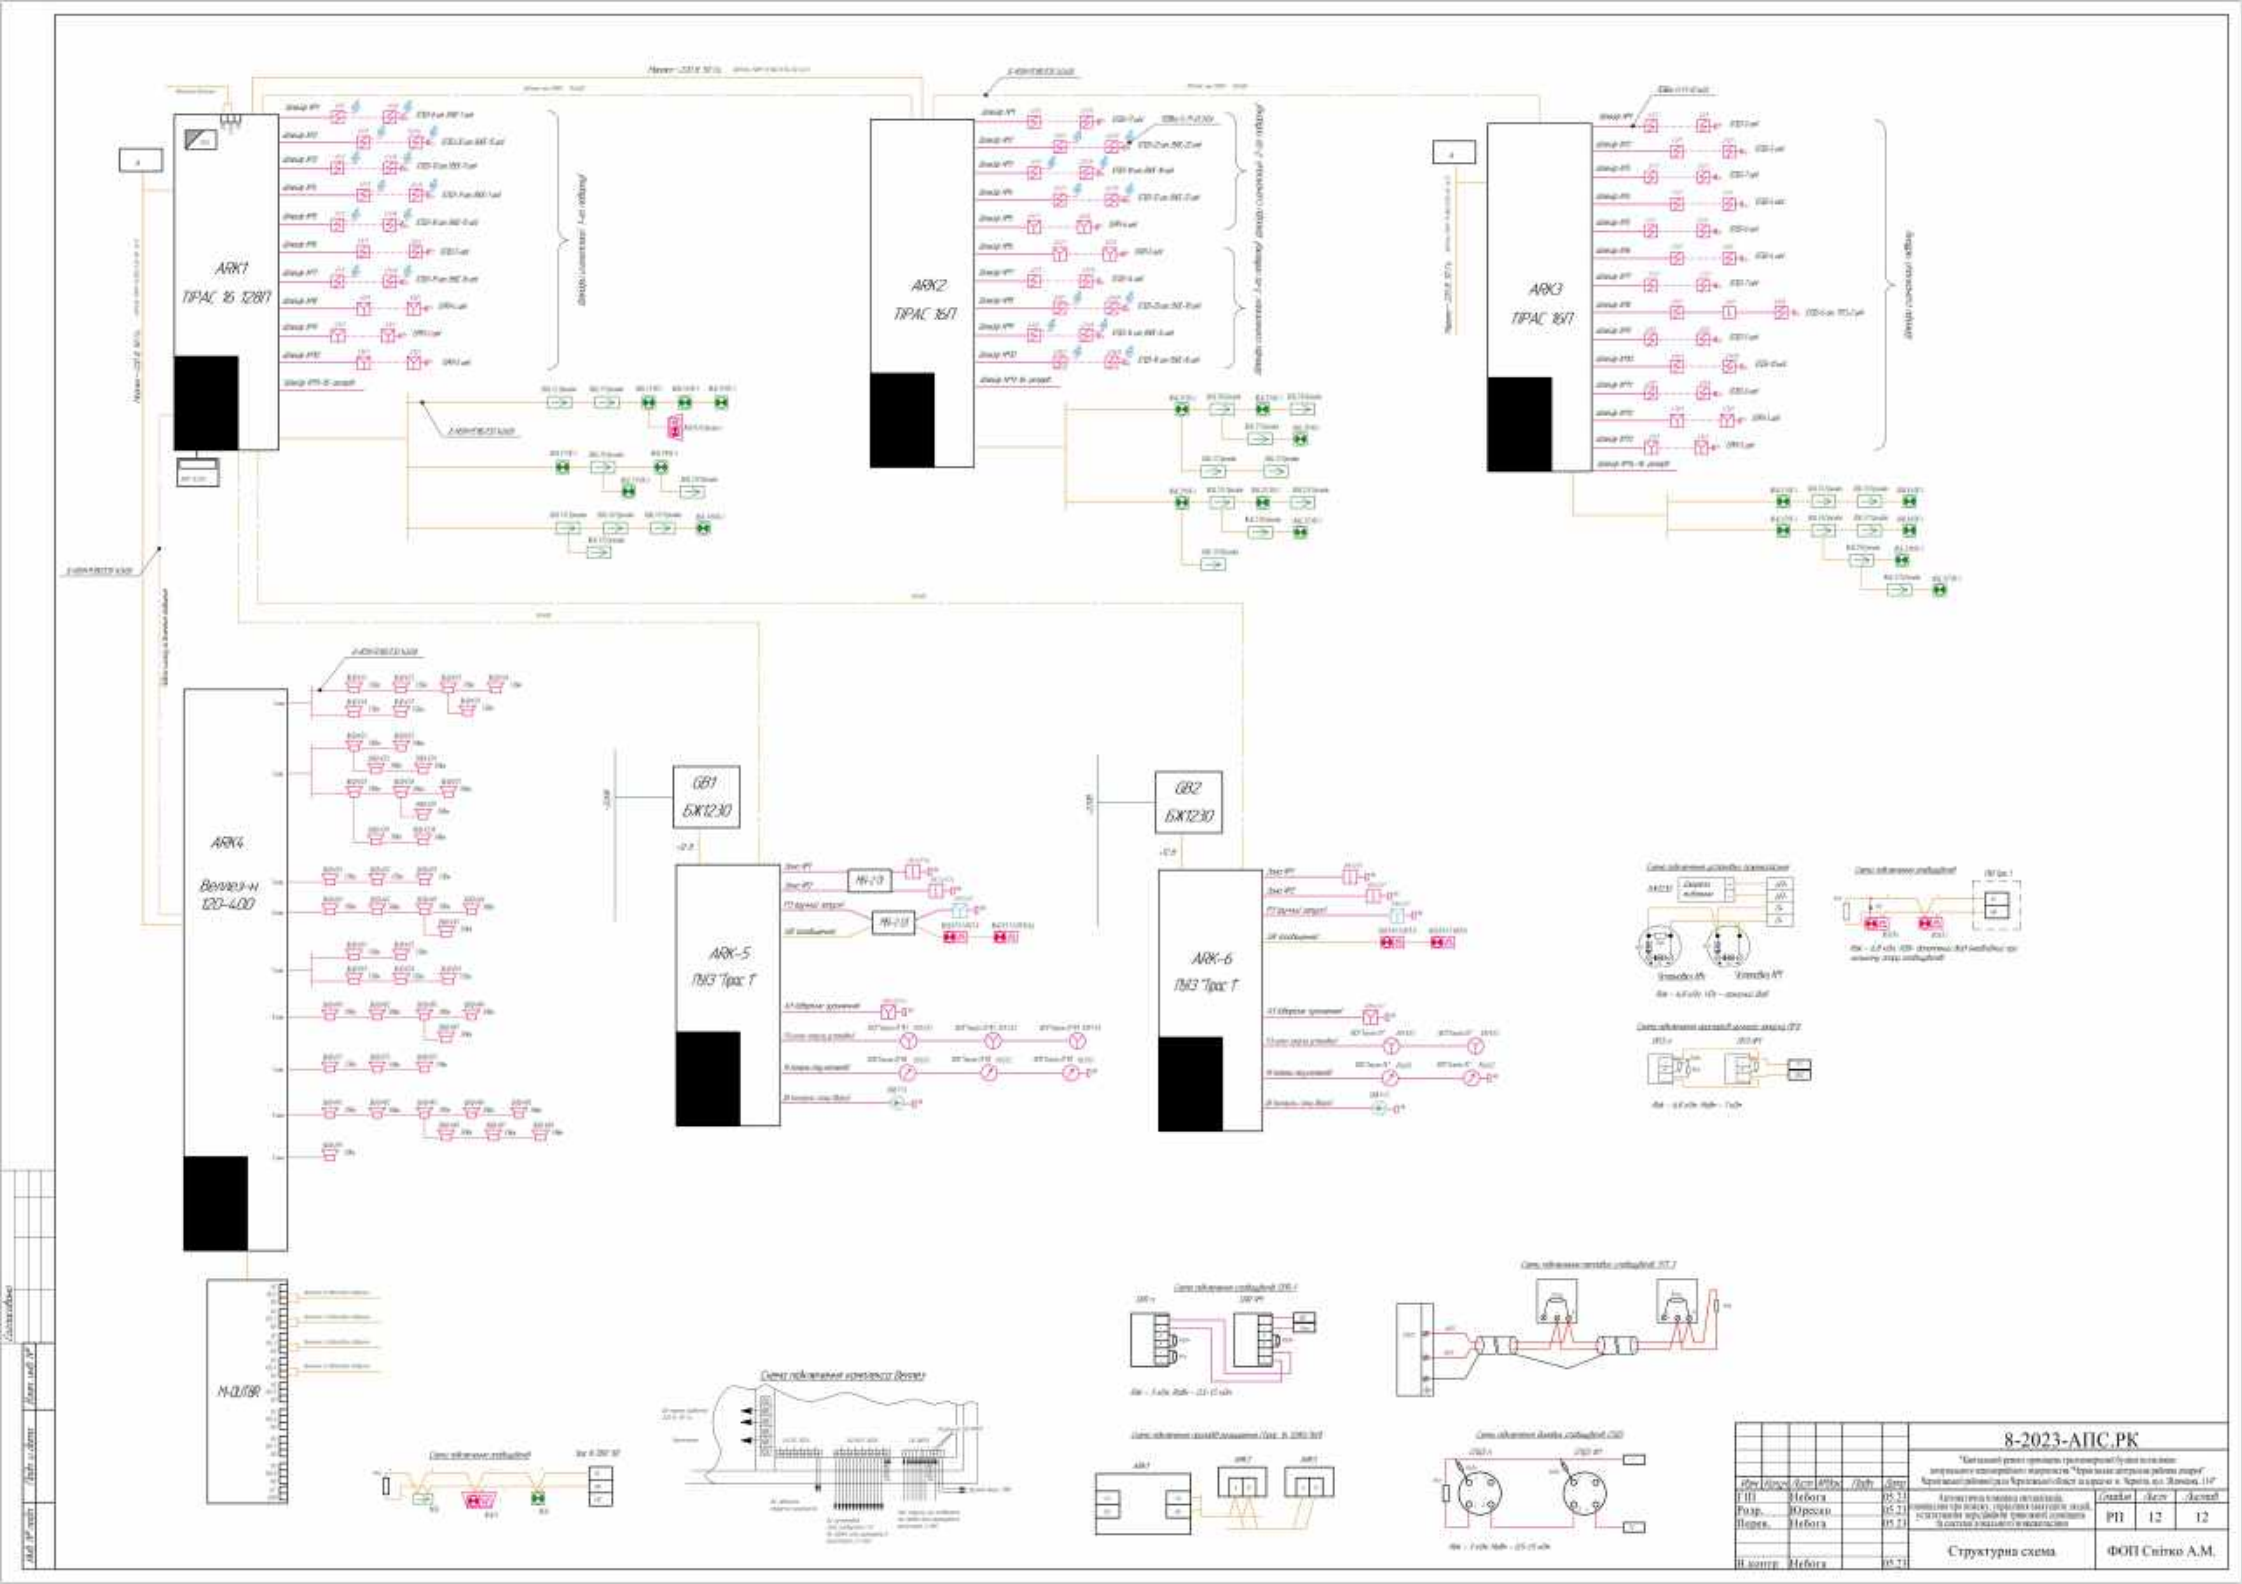

					8-2023-АПС.РК			
ГІП		Небога			05.23	Автоматична пожежна сигналізація,	Стадія	Арк.	Аркушів
Розр.		Юрасов			05.23	оповіщення про пожежу, управління евакуацією людей,	РП	12	12
Перев.		Небога			05.23	видачі сигналів на зовнішні системи			
						Структурна схема	ФОП Світко А.М.		
Н. контр.		Небога			05.23				

Інв. № подл. | Підп. і дата | Взам. інв. №

Поз.	Найменування та технічна характеристика обладнання та матеріалів	Тип, марка, позначення документу, номер опитувального листа	Код обладнання, виробу, матеріалу	Завод-виробник	Одиниця виміру	Кількість	Масса одиниці обладнання, кг	Примітки
	Матеріали та обладнання							
1	Прилад приймально-контрольний з ВПК	Тірас 16 128П		ТОВ "Тірас-12" Вінниця	шт	1		
2	Прилад приймально-контрольний	Тірас 16П		ТОВ "Тірас-12" Вінниця	шт	2		
3	Модуль цифрового автодозвону	МЦА-GSM		ТОВ "Тірас-12" Вінниця	шт	1		
4	Світильник акумуляторний	"EL115 30LED DC"		Feron	шт	2		
5	Акумулятор	12 В, 18А/h			шт	5		
6	Модуль розширення на 8 релейних виходів	M-OUT8R		ТОВ "Тірас-12" Вінниця	шт	1		
7	Пристрій керування пожежогасінням	Тірас "ПУІЗ-1"		ТОВ "Тірас-12" Вінниця	шт	2		
8	Блок живлення 12 В	БЖ1230		ТОВ "Тірас-12" Вінниця	шт	2		
9	Модуль газового пожежогасіння МГП "Імпульс-20-ВЗ" вибухозахищене виконання вг. речовина FK-5-1-12/ 14,6 кг	[МГП.І-20. ВЗ. С]		ТОВ НВФ БРАНД МАЙСТЕР	шт	3		
10	Модуль газового пожежогасіння МГП "Імпульс-20" вогнегасна речовина FK-5-1-12/ 20,30 кг	[МГП.І-20. Е. С]		ТОВ НВФ БРАНД МАЙСТЕР	шт	2		
11	Неадресний протипожежний тепловий сповіщувач для вибухонебезпечних приміщень	СПТ Тірас Ех		ТОВ "Тірас-12" Вінниця	шт	2		+ 1 резерв
12	Пристрій аварійного зупинення пожежогасіння	ПАЗ Тірас		ТОВ "Тірас-12" Вінниця	шт	1		+ 1 резерв
13	Пристрій аварійного зупинення пожежогасіння для вибухонебезпечних приміщень	ПАЗ Тірас Ех		ТОВ "Тірас-12" Вінниця	шт	1		+ 1 резерв
14	Пристрій ручного запуску пожежогасіння	ПРЗ Тірас		ТОВ "Тірас-12" Вінниця	шт	2		+ 1 резерв
15	Модуль бар'єрного іскрозахисту	МБІ-2		ТОВ "Тірас-12" Вінниця	шт	2		
16	Сповіщувач магнітоконтактний (пара)	СОМК-1-9		ТОВ "Алай", Київ	шт	2		
17	Світлозвуковий сповіщувач в пластиковому корпусі, сповіщає про тривожний стан об'єкту	ОСЗ-3 ГАЗ НЕ ВХОДИТИ		ТОВ "Тірас-12" Вінниця	шт	2		
18	Світлозвуковий сповіщувач в пластиковому корпусі, сповіщає про тривожний стан об'єкту	ОСЗ-4 ГАЗ ВИХОДЬ ЕХ		ТОВ "Тірас-12" Вінниця	шт	1		
19	Світлозвуковий сповіщувач в пластиковому корпусі, сповіщає про тривожний стан об'єкту	ОСЗ-4 ГАЗ ВИХОДЬ		ТОВ "Тірас-12" Вінниця	шт	1		
20	Обладнання оповіщення в моноблочному виконанні	Веллез-н 120-400		НВП"Електроприлад"Львів	шт	1		
21	Гучномовець настінного монтажу (1/3 Вт)	6АС100ПН-2(3)		НВП"Електроприлад"Львів	шт	18		
22	Гучномовець настінного монтажу (3/6 Вт)	6АС100ПН-2(6)		НВП"Електроприлад"Львів	шт	28		
23	Гучномовець настінного монтажу (10 Вт)	10АСП100П		НВП"Електроприлад"Львів	шт	1		
24	ВУОС			ПП "Артон" Чернівці	шт	157		
25	Сповіщувач димовий	СПД 3		ПП "Артон" Чернівці	шт	289		+ 29 резерв
26	Сповіщувач тепловий	ТПТ 3		ПП "Артон" Чернівці	шт	4		+ 1 резерв
27	Сповіщувач пожежний ручний	SPR-1		ПП "Артон" Чернівці	шт	31		+ 3 резерв
28	Резистор	0,5 кОм		"Веда" смт Буча	шт	323		
29	Оповіщувач світловий "Вихід"	ОС-1		ТОВ "Тірас-12" Вінниця	шт	19		
30	Показчик напрямку руху світловий "→"	Грінлайт		ТОВ "Тірас-12" Вінниця	шт	23		
31	Світлозвуковий оповіщувач	Джміль-1		ТОВ "Тірас-12" Вінниця	шт	1		
32	Кабель ПСВВнг-(J-YY-U)	2х0,4 мм²		ТОВ "Алай", Київ	м	644		
33	Кабель ПСВВнг-(J-YY-U)	4х0,4 мм²		ТОВ "Алай", Київ	м	4030		
34	Кабель JE-H(St)H FE180/E30	1х2х0,8 мм²		ТОВ "Алай", Київ	м	1567		
35	Кабель JE-H(St)H FE180/E30	2х2х0,8 мм²		ТОВ "Алай", Київ	м	95		
36	Кабель негорючий силовий КОРkНС FRHE FE 180/E30	3х1,5 мм²		ТОВ "Алай", Київ	м	90		
37	Короб копос	17х17			м	1070		
38	Короб копос	30х25			м	810		
39	Короб копос	40х40			м	40		
40	Дюбель	⌀6		Україна	шт	8675		
41	Саморіз	3,5х25		Україна	шт	2675		
42	Саморіз	3,5х35		Україна	шт	6000		
43	Автоматичний вимикач IEK ВА47-29 1Р 6 А 4,5кА С MVA20-1-006-C			IEK	шт	6		
44	Щит пластиковий Luxray ЩРН-П-6 на 6 модулів				шт	1		
45	Ланцюг коротколанковий оцинкований (для грінлайту)	2 мм			м	46		
46	Труба	ДУ 15х2,5		Україна	м	48		
47	Труба	ДУ 40х3,5		Україна	м	2		

Согласовано

Взам. инв. №

Подп. и дата

Инв. № подл.

Изм.	Кол.уч.	Лист	№док.	Подп.	Дата
ГІП		Небога			05.23
Розр.		Юреско			05.23
Перев.		Небога			05.23
Н.контр		Небога			05.23

8-2023-АПС.РК

"Капітальний ремонт приміщень трьохповерхової будівлі поліклініки комунального некомерційного підприємства "Чернігівська центральна районна лікарня" Чернігівської районної ради Чернігівської області за адресою: м. Чернігів, вул. Шевченка, 114"

Автоматична пожежна сигналізація, оповіщення про пожежу, управління евакуацією людей, устаткування передавання тривожних сповищень та система локального пожежогасіння

Стадія	Лист	Листов
РП	1	1

Специфікація обладнання, виробів та матеріалів

ФОП Снітко А. М.