

ПОГОДЖЕНО			Відомість основних комплектів робочих креслень									
			Позначення		Найменування				Примітка			
			206-2022-ПЗ		Пояснювальна записка							
			206-2022-АБ		Архітектурно-будівельна частина							
			206-2022-АР		Архітектурні рішення							
			206-2022-ОК		Обмірне креслення							
			206-2022-КР		Конструктивні рішення							
			206-2022-ТХ		Технологічна частина							
			206-2022-ОВ, ВК		Санітарно-технічна частина							
			206-2022-ЕТР		Електротехнічна частина							
ПОГОДЖЕНО			Відомість робочих креслень комплекту АБ, АР									
			Аркуш		Найменування				Примітка			
			АБ-1		Загальні дані							
			АБ-1.1		Загальні дані							
			АР-1		Фотофіксація							
			АР-2		Візуалізація 1							
			АР-3		Візуалізація 2							
			АР-4		Візуалізація 3							
			АР-5		Візуалізація 4							
			АР-6		Візуалізація 5							
			АР-7		Візуалізація 6							
			АР-8		Візуалізація 7							
			АР-9		Візуалізація 8							
			АР-10		Візуалізація 9							
			АР-11		Візуалізація 10							
			АР-12		Візуалізація 11							
			АР-13		Візуалізація 12							
			АР-14		Візуалізація 13							
			АР-15		Візуалізація 14							
			АР-16		Фасад 1-8 варіант 1. Фасад А1-Д, М 1:100							
АР-17		Фасад 1-8 варіант 2. Фасад А1-Д, М 1:100										
АР-18		Фасад 8-1. Фасад Д - А1, М 1:100										
АР-19		Вузли огороджуючих конструкцій М1:20. Таблиця опорядження фасаду, загальна відомість матеріалів										
АБ-2		Схема демонтажних робіт підвалу на відмітці -3,300.										
АБ-3		Схема демонтажних робіт 1-го поверху на відмітці 0,000.										
АБ-4		Схема демонтажних робіт 2-го поверху на відмітці +3,300.										

Відомість робочих креслень комплекту АБ, АР									
Аркуш		Найменування				Примітка			
АБ-5		Схема демонтажних робіт 3-го поверху на відмітці +6,600.							
АБ-6		План підвалу на відмітці -3,300. Схема монтажних робіт							
АБ-7		Експлікація приміщень підвалу							
АБ-8		План 1-го поверху на відмітці 0,000. Схема монтажних робіт							
АБ-9		Експлікація приміщень 1-го поверху							
АБ-10		План 2-го поверху на відмітці +3,300. Схема монтажних робіт							
АБ-11		Експлікація приміщень 2-го поверху							
АБ-12		План 3-го поверху на відмітці +6,600. Схема монтажних робіт							
АБ-13		Експлікація приміщень 3-го поверху							
АБ-14		Фрагмент ганку №1 М 1:100							
АБ-15		Фрагмент ганку №2 М 1:100							
АБ-16		Фрагмент ганку №3 М 1:100							
АБ-17		Фрагмент ганку №4 М 1:100							
АР-18		Фрагмент ганку №5 М 1:100							
АР-19		Поперечний розріз 1-1 М 1:100							
АР-20		Поперечний розріз 2-2 М 1:100							
АР-21		Об'єми робіт демонтажу підвального поверху							
АР-22		Об'єми робіт демонтажу підвального поверху							
АБ-23		Об'єми робіт демонтажу підвального поверху							
АБ-24		Об'єми робіт демонтажу 1-го поверху							
АБ-25		Об'єми робіт демонтажу 1-го поверху							
АБ-26		Об'єми робіт демонтажу 1-го поверху							
АБ-27		Об'єми робіт демонтажу 2-го поверху							
АБ-28		Об'єми робіт демонтажу 2-го поверху							
АБ-29		Об'єми робіт демонтажу 3-го поверху							
АБ-30		Об'єми робіт демонтажу 3-го поверху							

						206-2022-АБ				
						Капітальний ремонт приміщень трьохповерхової будівлі поліклініки комунального некомерційного підприємства "Чернігівська центральна районна лікарня" Чернігівської районної ради Чернігівської області за адресою: м. Чернігів, вул. Шевченка,114				
Зм.	Кіл.	Лист	№док	Підп.	Дата	Чернігівська центральна районна лікарня		Стадія	Аркуш	Аркушів
ГІП		Соколова			10.2022			РП	1	46
Перевірів										
Н. Контр.										
Виконав		Соколова			10.2022	Загальні дані (початок)		ФОП "Соколова Т.В."		

ПОГОДЖЕНО

Інв. № ориг. Підпис і дата Зам. інв. №

Відомість робочих креслень комплекту АБ, АР		
Аркуш	Найменування	Примітка
АБ-31	Відомість опорядження елементів підвального поверху	
АБ-32	Відомість опорядження елементів підвального поверху	
АБ-33	Відомість опорядження елементів підвального поверху	
АБ-34	Відомість опорядження елементів 1-го поверху	
АБ-35	Відомість опорядження елементів 1-го поверху	
АБ-36	Відомість опорядження елементів 1-го поверху	
АБ-37	Відомість опорядження елементів 2-го поверху	
АБ-38	Відомість опорядження елементів 2-го поверху	
АБ-39	Відомість опорядження елементів 3-го поверху	
АБ-40	Відомість опорядження елементів 3-го поверху	
АБ-41	Відомість укосів підвального поверху на відм.-3,300	
АБ-42	Відомість укосів 1-го поверху на відм.±0,000	
АБ-43	Відомість укосів 2-го поверху на відм.+3,300	
АБ-44	Відомість укосів 3-го поверху на відм.+6,600	
АБ-45	Загальні відомості демонтажних робіт	
АБ-46	Ескіз вхідних перегородок з дверима	

Відомість документів посилання		
Позначення	Найменування	Примітка
ДБН В.2.2-10:2022	Заклади охорони здоров'я. Основні положення	
ДБН В.1.1.7-2016	Пожежна безпека об'єктів будівництва. Загальні вимоги	
ДБН А.2.2-40:2018	Інклюзивність будівель і споруд. Основні положення	
ДБН В.2.6-31:2016	Теплова ізоляція будівель	
ДБН А.3.1-5-2016	Організація будівельного виробництва	
ДБН А.3.2-2-2009	Система стандартів безпеки праці. Охорона праці і промислова безпека у будівництві. Основні положення	
НПАОП 0.00-1.15-07.	Правила охорони праці під час виконання робіт на висоті.	
ДБН В.2.6-33:2018	Конструкції зовнішніх стін із фасадною теплоізоляцією	
ДБН В.2.6-220:2017	Конструкції будівель та споруд. Покриття будівель та споруд	

Загальні вказівки

1. Даний проект розроблено відповідно до норм, правил, інструкцій і державних стандартів і забезпечує безпечну експлуатацію споруд за умови дотримання передбачених проектом заходів.
2. За умовну відмітку 0.000 прийнятий рівень підлоги підвального поверху.
3. Проведення будівельно-монтажних робіт необхідно виконувати згідно ДБН А.3.2-2-2009 "Охорона праці і промислова безпека в будівництві".
4. На дані види робіт повинні бути складені акти огляду прихованих робіт:
 - антикорозійний захист та металевих конструкцій та з'єднань металу;
 - акт прихованих робіт на встановлення дверей;
 - акт прихованих робіт по електриці;
 - акт прихованих робіт по вентиляції;
 - акт прихованих робіт по опаленню;
 - акт прихованих робіт на улаштування підлоги.

Робочі креслення розроблені у відповідності з діючими нормами, правилами та стандартами

						206-2022-АБ		
						Капітальний ремонт приміщень трьохповерхової будівлі поліклініки комунального некомерційного підприємства "Чернігівська центральна районна лікарня" Чернігівської районної ради Чернігівської області за адресою: м. Чернігів, вул. Шевченка, 114		
Зм.	Кіл.	Лист	№ док	Підп.	Дата	Чернігівська центральна районна лікарня	Стадія	Аркуш
ГІП		Соколова			10.2022		РП	1.1
Перевірів								46
Н. Контр.								
Виконав		Соколова			10.2022	Загальні дані (закінчення)		ФОП "Соколова Т.В."

Схема демонтажних робіт підвалу на відмітці -3,300 М 1:100

Експлікація приміщень


№	Найменування	Площа, м²	Кат. приміщення, за ДСТУ Б В.1.1-36:2016
I	Тамбур	2,6	
1	Підвальне приміщення	21,1	
2	Підвальне приміщення	9,2	
3	Підвальне приміщення	10,6	
4	Підвальне приміщення	19,6	
5	Підвальне приміщення	19,4	
6	Підвальне приміщення	18,3	
7	Підвальне приміщення	12,1	
8	Підвальне приміщення	3,7	
9	Сходи	15,8	
10	Коридор	81,1	
11	Кабінет	20,5	
12	Душова	2,8	
13	Туалет	1,5	
14	Рукомийник	1,6	
15	Тамбур	2,7	
16	Тамбур	2,3	
17	Парилка	7,5	
18	Підсобне приміщення	1,4	
19	Роздягальня	17,7	
20	Підвальне приміщення	32,1	
21	Підсобне приміщення	5,1	
22	Душова	2,2	
23	Туалет	0,9	
24	Умивальник	1,8	
25	Туалет	1,1	
26	Рукомийник	1,5	

Експлікація приміщень

№	Найменування	Площа, м²	Кат. приміщення, за ДСТУ Б В.1.1-36:2016
27	Підвальне приміщення	17,9	
28	Вент. камера	38,7	
29	Вент. камера	31,2	
II	Підвальне приміщення	181,5	
III	Підвальне приміщення	108,4	
IV	Кладова	10,8	
30	Коридор	2,7	
31	Архів	16,8	
32	Коридор	4,6	
33	Коридор	2,7	
34	Кладова	6,5	
35	Підвальне приміщення	21,6	
36	Підвальне приміщення	38,7	
37	Столова	46,6	
38	Коридор	14,0	
39	Тамбур	3,7	
40	Коридор	11,9	
41	Кабінет	8,9	
42	Роздягальня	20,0	
43	Моєчна	7,7	
44	Рукомийник	3,3	
45	Туалет	1,5	
46	Туалет	1,5	
47	Підсобне приміщення	5,2	
48	Обідня зала	6,54	
49	Коридор	63,3	
50	Підвальне приміщення	17,8	

Експлікація приміщень

№	Найменування	Площа, м²	Кат. приміщення, за ДСТУ Б В.1.1-36:2016
VI	Тамбур	2,8	
51	Підвальне приміщення	23,1	
52	Кладова	5,3	
53	Коридор	3,2	
54	Тамбур	10,6	
VII	Тамбур	1,9	
55	Коридор	7,0	
56	Кінопроектор	6,6	
57	Актова зала	170,9	
58	Кабінет	17,0	
59	Тамбур	6,6	
60	Коридор	8,2	
VIII	Тамбур	3,2	
61	Коридор	19,4	
62	Кладова	13,6	
63	Кабінет	23,6	
64	Кабінет	17,9	
65	Підвальне приміщення	48,2	
66	Кладова	6,8	
Всього		1572,2	

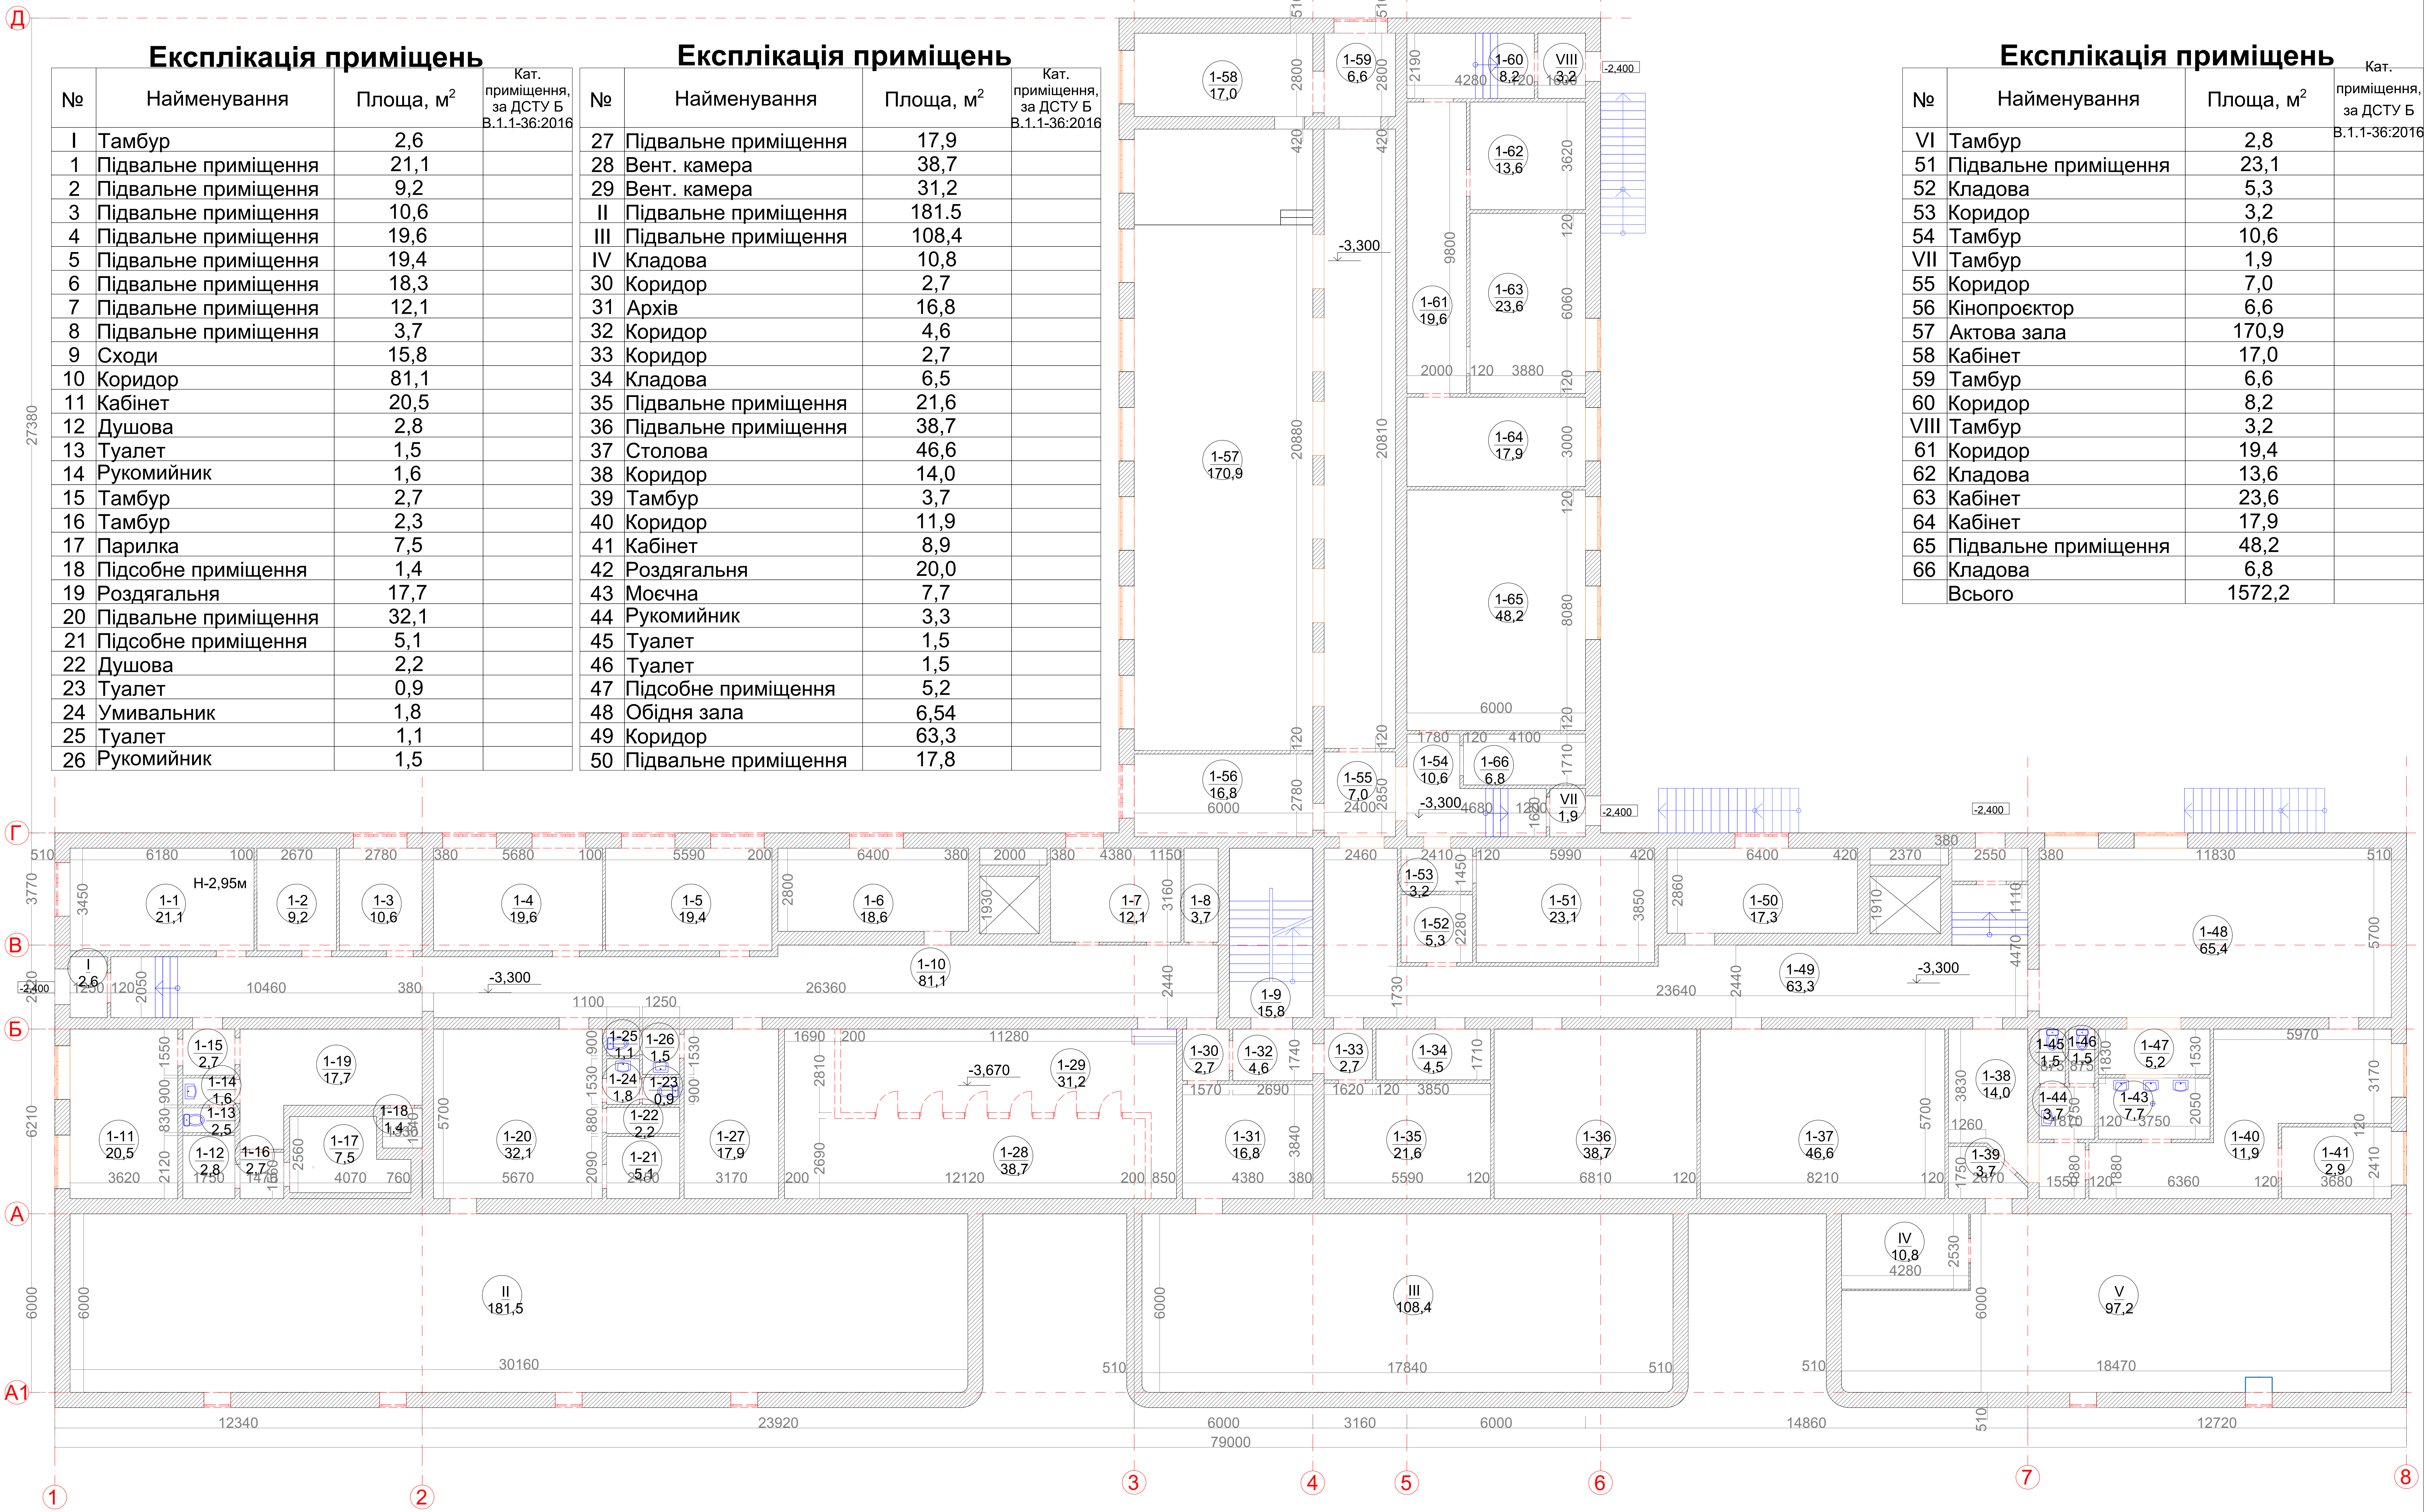

Умовні позначення

- Скляна перегородка, що зводиться
- Розширення дверного отвору
- Перегородки, що демонтуються
- Прорізи, що пробиваються

Примітка

1. Ступінь вогнетривкості будівлі - II;
2. Висота приміщення 2,95 м до плити перекриття;
3. Під час проведення робіт, будівля не експлуатується;
4. Вікна, що встановлюються, розроблені іншим проектом.
5. Всі сантехнічні прилади демонтуються

206-2022- АБ				
"Капітальний ремонт приміщень" трьохповерхового будівлі поліклініки комунального некомерційного підприємства "Чернігівська центральна районна лікарня" Чернігівської районної ради Чернігівської області за адресою: м. Чернігів, вул. Шевченка, 114"				
Изм. Кіп. Лист	Неодк. Підпис	Дата	Чернігівська центральна районна лікарня	
ГП Соколова	Розробив Соколова		РП	2
ГАП	Перевірив Соколова		Схема демонтажних робіт підвалу на відмітці -3,300 М 1:100	
Н.контр.	Н.контр.		ФОП "Соколова Т.Б."	

Схема демонтажних робіт 1 поверху на відмітці 0,000 М 1:100

Д

Експлікація приміщень

№	Найменування	Площа, м²	Кат. приміщення, за ДСТУ Б В.1.1-36:2016
IX	Тамбур	6,0	
67	Роздягальня	19,1	
68	Кабінет	17,5	
69	Коридор	6,0	
70	Кабінет	24,3	
71	Кабінет	12,1	
72	Кабінет	10,2	
73	Кабінет	18,4	
74	Лабораторія	18,7	
75	Лабораторія	19,4	
76	Кабінет	7,0	
77	Кабінет	8,1	
X	Тамбур	2,3	
XI	Тамбур	2,3	
78	Коридор	11,6	
79	Умивальник	1,6	
80	Туалет	1,8	
81	Підсобне приміщення	7,5	
82	Коридор	19,7	
83	Щитова	0,2	
84	Кабінет	20,6	
85	Кабінет	8,1	
86	Кабінет	16,7	
87	Коридор	4,4	
88	Умивальник	1,1	
89	Туалет	1,5	
90	Коридор	14,8	
91	Коридор	20,2	
92	Кабінет	9,9	
93	Кабінет	17,0	

Експлікація приміщень


№	Найменування	Площа, м²	Кат. приміщення, за ДСТУ Б В.1.1-36:2016
94	Реєстратура	50,3	
95	Сходи	17,9	
96	Ліфт	3,5	
97	Вестибюль	204,8	
98	Кладова	5,2	
99	Умивальник	1,8	
100	Умивальник	1,8	
101	Туалет	1,6	
102	Туалет	1,6	
103	Туалет	5,6	
104	Сходи	15,8	
105	Кабінет	35,5	
106	Коридор	15,2	
107	Кабінет	56,3	
108	Кабінет	5,6	
109	Кабінет	5,6	
110	Кабінет	6,8	
111	Кабінет	5,5	
112	Кабінет	5,9	
113	Сходи	16,8	
114	Тамбур	7,0	
115	Коридор	9,1	
XII	Тамбур	2,1	
116	Туалет	2,3	
117	Ванна	10,6	
118	Тамбур	3,7	
119	Тамбур	2,6	
120	Тамбур	2,6	
121	Ванна	9,2	
122	Тамбур	2,5	

Експлікація приміщень

№	Найменування	Площа, м²	Кат. приміщення, за ДСТУ Б В.1.1-36:2016
123	Тамбур	2,5	
124	Ванна	9,1	
125	Тамбур	2,6	
126	Тамбур	2,6	
127	Ванна	9,2	
128	Кабінет	11,5	
129	Роздягальня	11,5	
130	Душова	24,9	
131	Кабінет	14,4	
132	Кабінет	14,8	
133	Кабінет	9,9	
134	Туалет	1,6	
135	Умивальник	1,8	
136	Туалет	1,7	
137	Умивальник	1,8	
138	Коридор	56,7	
139	Коридор	50,6	
XIII	Тамбур	2,4	
140	Коридор	4,1	
141	Підсобне приміщ.	6,1	
142	Коридор	22,1	
143	Ванна	10,6	
144	Сходи	18,3	
145	Ліфтова шахта	4,7	
146	Кабінет	10,3	
XIV	Ванна	9,2	
147	Коридор	149,8	
148	Кабінет	19,5	
149	Кабінет	8,9	
150	Побутове прим.	4,3	

Експлікація приміщень

№	Найменування	Площа, м²	Кат. приміщення, за ДСТУ Б В.1.1-36:2016
151	Коридор	30,7	
152	Рукомийник	2,8	
153	Туалет	1,6	
154	Туалет	1,6	
155	Туалет	1,6	
156	Туалет	1,6	
157	Туалет	1,6	
158	Рукомийник	4,3	
159	Кабінет	17,0	
160	Кабінет	16,8	
161	Кабінет	16,8	
162	Кабінет	17,3	
163	Кабінет	17,4	
164	Коридор	1,7	
165	Коридор	1,7	
166	Кабінет	19,5	
XV	Тамбур	2,3	
167	Кабінет	11,5	
XVI	Тамбур	3,1	
XVII	Тамбур	5,3	
XVIII	Тамбур	1,9	
168	Кабінет	9,6	
169	Кабінет	21,8	
170	Коридор	17,4	
171	Кабінет	14,1	
172	Кабінет	14,1	
173	Кабінет	23,3	
Всього		1610,9	
Площа загальна		5652,5	

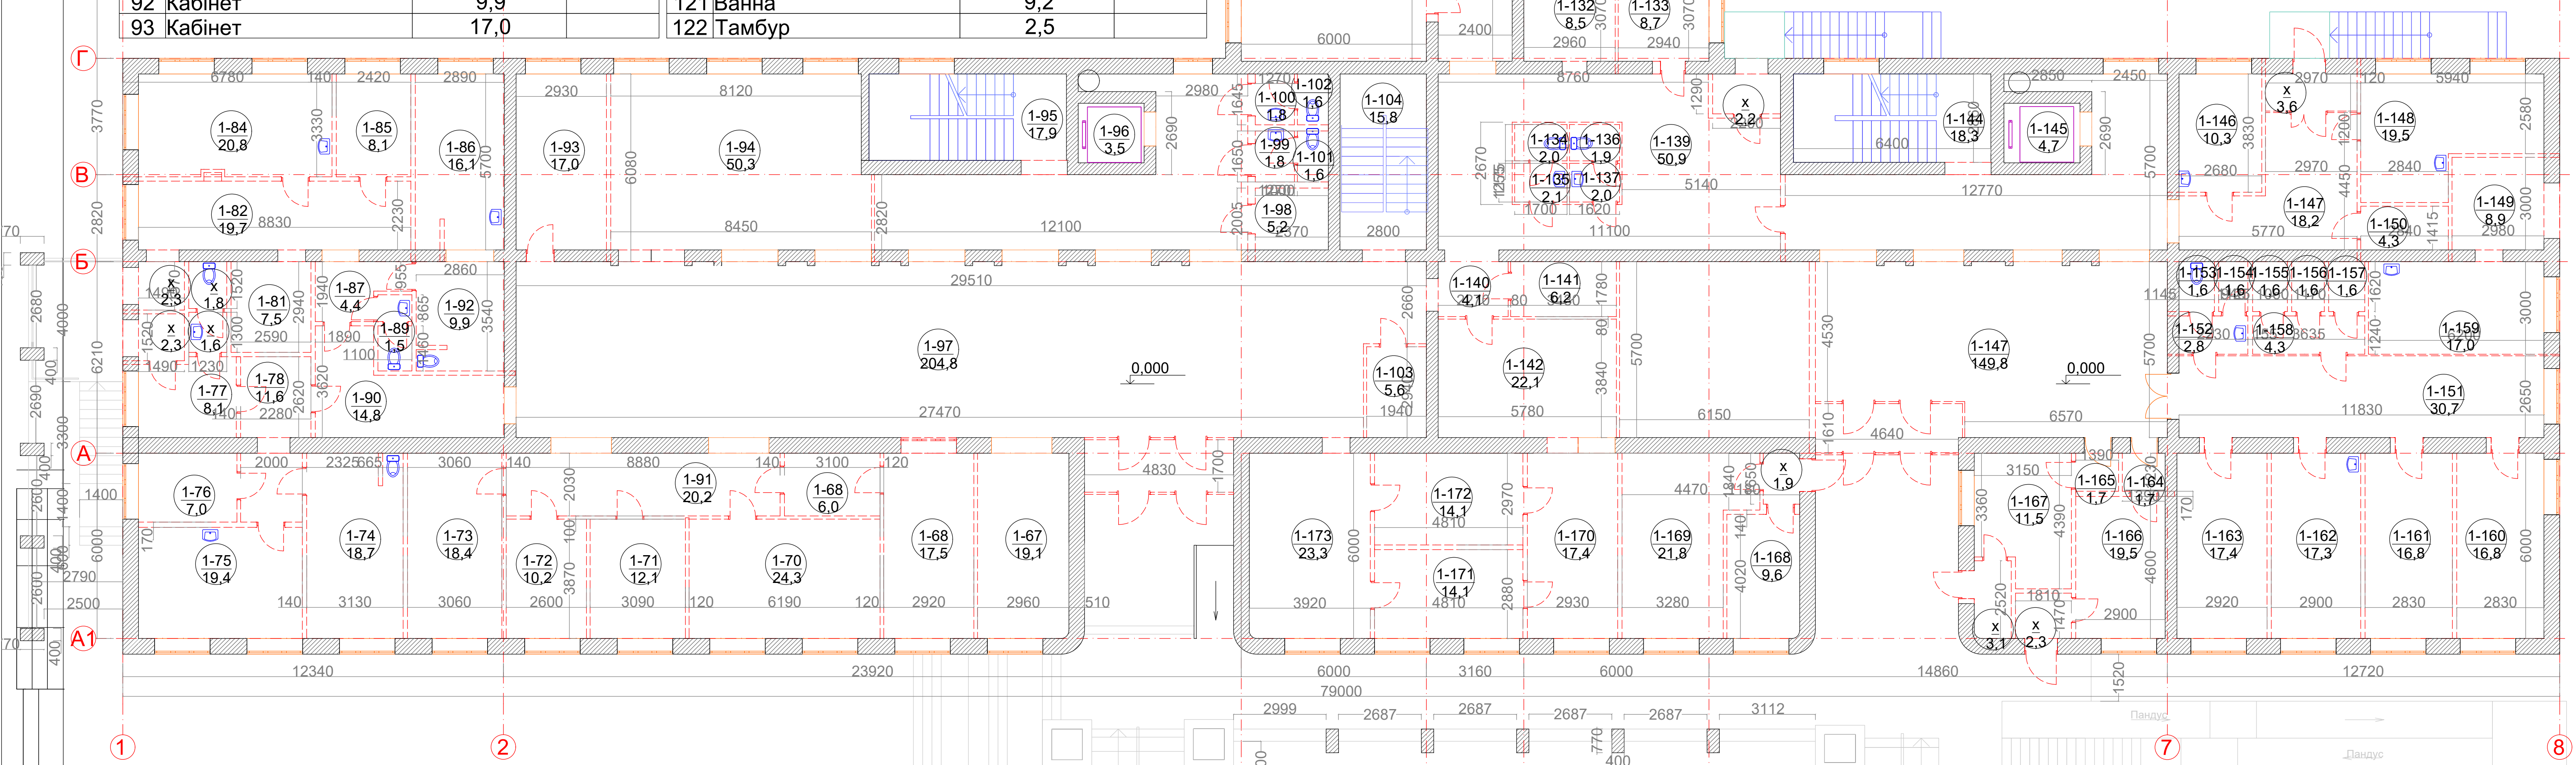

Умовні позначення

- Скляна перегородка, що зводиться

- Розширення дверного отвору

- Перегородки, що демонтуються

- Прорізи, що пробиваються
- Примітка
1. Ступінь вогнетривкості будівлі - II;

2. Висота приміщення 3,0 м до плити перекриття;

3. Під час проведення робіт, будівля не експлуатується;

4. Вікна, що встановлюються, розроблені іншим проектом.

5. Всі сантехнічні прилади демонтуються.
- | | | | |
|--|--|---------------------|-------|
| 206-2022- АБ | | | |
| "Капітальний ремонт приміщень" трьохповерхового будівлі поліклініки комунального некомерційного підприємства "Чернівецька центральна районна лікарня" Чернівецької обласної ради Чернівецької області за адресою: м. Чернівці, вул. Шевченка, 114" | | | |
| Ізм. Кіп. ЛистНеод. Підпис Дата | | | |
| ГІП Соколова | | | |
| ГАП | | | |
| РозробивСоколова | | | |
| ПеревіривСоколова | | | |
| Т.контр. | | | |
| Н.контр. | | | |
| Чернівецька центральна районна лікарня | | Стадія | Аркуш |
| Схема демонтажних робіт 1 поверху на відмітці 0,000 М 1:100 | | РП | 3 |
| | | ФОП "Соколова Т.В." | |

Схема демонтажних робіт 2 поверху на відмітці +3,300 М 1:100

Д

Експлікація приміщень

№	Найменування	Площа, м²	Кат. приміщення, за ДСТУ Б В.1.1-36:2016
174	Коридор	122,6	
175	Кабінет	14,3	
176	Кабінет	19,9	
177	Кабінет	12,8	
178	Коридор	11,9	
179	Кладова	2,7	
180	Кабінет	19,9	
181	Кабінет	14,6	
182	Кабінет	17,1	
183	Кабінет	17,1	
184	Кабінет	15,9	
185	Кабінет	16,0	
186	Кабінет	16,3	
187	Кабінет	16,0	
188	Кабінет	16,3	
189	Кабінет	16,1	
190	Коридор	61,3	
191	Рукомийник	3,2	
192	Душова	3,0	
193	Туалет	1,7	
194	Рукомийник	1,1	
195	Туалет	1,2	
196	Кабінет	7,5	
197	Шафа	0,2	
198	Кабінет	9,0	
199	Кабінет	6,9	
200	Кладова	1,3	

Експлікація приміщень

№	Найменування	Площа, м²	Кат. приміщення, за ДСТУ Б В.1.1-36:2016
201	Кабінет	8,6	
202	Кабінет	9,3	
203	Сходи	18,0	
204	Ліфт	3,5	
205	Тамбур	4,4	
206	Туалет	1,7	
207	Туалет	1,8	
208	Туалет	1,9	
209	Рукомийник	4,2	
210	Підсобне приміщ.	3,6	
211	Музей	35,0	
212	Кабінет	35,4	
213	Кабінет	29,9	
214	Кабінет	15,1	
215	Кабінет	15,1	
216	Кабінет	17,6	
217	Сходи	16,9	
218	Коридор	63,6	
220	Роздягальня	17,1	
221	Душова	5,0	
222	Підсобне приміщ.	11,7	
223	Кабінет	5,9	
224	Кабінет	11,4	
225	Кабінет	13,7	
226	Підсобне приміщ.	4,9	
227	Кабінет	11,9	
228	Підсобне приміщ.	3,9	

Експлікація приміщень

№	Найменування	Площа, м²	Кат. приміщення, за ДСТУ Б В.1.1-36:2016
229	Туалет	2,1	
230	Рукомийник	1,5	
231	Туалет	2,1	
232	Рукомийник	1,5	
233	Кабінет	7,1	
234	Щитова	0,2	
235	Кабінет	7,4	
236	Сходи	18,1	
237	Ліфт	4,7	
238	Кабінет	7,5	
239	Кабінет	10,4	
239	Кабінет	10,4	
240	Кабінет	18,6	
241	Коридор	67,3	
242	Кабінет	16,3	
243	Кабінет	16,1	
244	Кабінет	16,2	
245	Кабінет	16,1	
246	Кабінет	17,6	
247	Кабінет	10,3	
248	Кабінет	10,5	
249	Коридор	11,5	
250	Кабінет	16,8	
251	Кабінет	10,6	
252	Тамбур	5,1	
253	Кабінет	17,0	
254	Кабінет	10,7	
255	Кладова	5,0	
Всього		1207,5	


27380

Г

В

Б

А

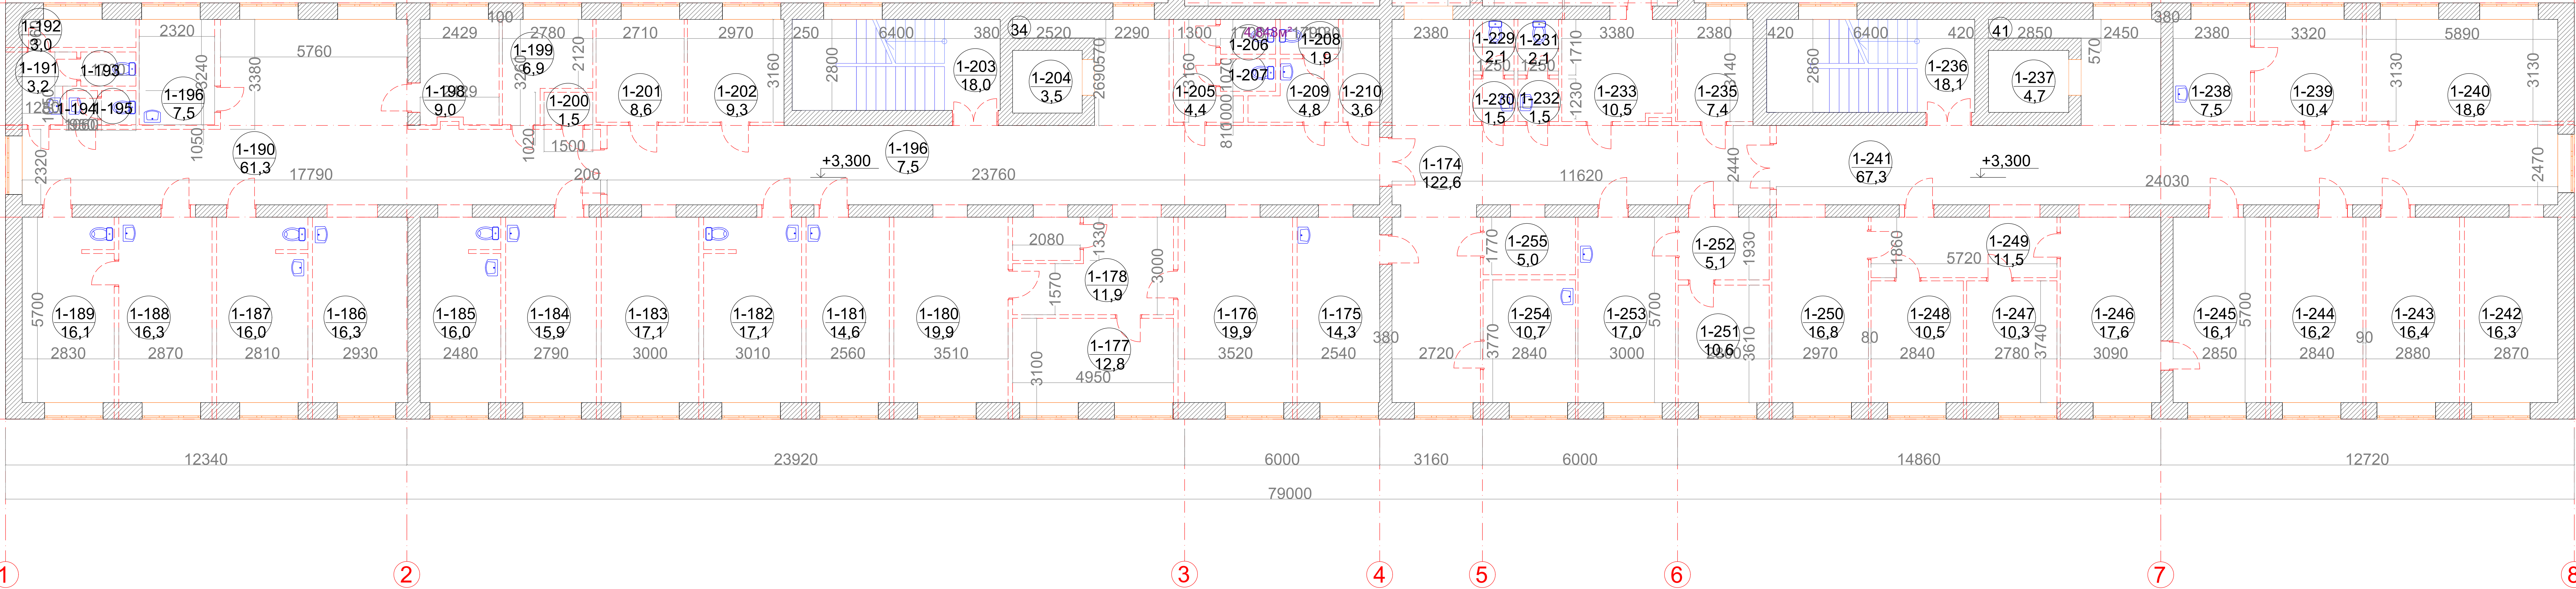

Умовні позначення

- Скляна перегородка, що зводиться
- Розширення дверного отвору
- Перегородки, що демонтуються
- Прорізи, що пробиваються

Примітка

1. Ступінь вогнетривкості будівлі - II;
2. Висота приміщення 3,0 м до плити перекриття;
3. Під час проведення робіт, будівля не експлуатується;
4. Вікна, що встановлюються, розроблені іншим проектом.
5. Всі сантехнічні прилади демонтуються

206-2022- АБ			
"Капітальний ремонт приміщень" трьохповерхового будівлі поліклініки комунального некомерційного підприємства "Чернігівська центральна районна лікарня" Чернігівської районної ради Чернігівської області за адресою: м. Чернігів, вул. Шевченка, 114"			
Ізм. Кіп. Лист	Нодок	Підпис	Дата
ГП	Соколова	С.В.	
ГП	Соколова	С.В.	
Розробив	Соколова	С.В.	
Перевірив	Соколова	С.В.	
Т.контр.			
Чернігівська центральна районна лікарня		Стадія Аркуш Аркушів	
РП		4	
Схема демонтажних робіт 2 поверху на відмітці +3,300 М 1:100		ФОП "Соколова Т.В."	

Схема демонтажних робіт 3 поверху на відмітці +6,600 М 1:100

Д

Експлікація приміщень

№	Найменування	Площа, м ²	Кат. приміщення, за ДСТУ Б В.1.1-36:2016
256	Коридор	36,9	
257	Кабінет	16,0	
258	Кабінет	11,9	
259	Кабінет	11,3	
260	Кабінет	11,3	
261	Кабінет	11,5	
262	Коридор	15,5	
263	Кабінет	14,6	
234	Кабінет	19,5	
265	Кабінет	15,5	
266	Кабінет	10,6	
267	Тамбур	3,9	
268	Кабінет	16,0	
269	Коридор	31,1	
270	Кабінет	27,9	
271	Кабінет	18,2	
272	Кабінет	33,1	
273	Кабінет	9,2	
274	Кабінет	9,6	
275	Кабінет	9,9	
276	Кабінет	9,7	
277	Кабінет	9,4	
278	Кладова	9,2	
279	Коридор	67,7	
280	Сходи	17,9	
281	Ліфт	3,5	
282	Архів	8,6	

Експлікація приміщень

№	Найменування	Площа, м ²	Кат. приміщення, за ДСТУ Б В.1.1-36:2016
283	Кладова	1,6	
284	Туалет	1,6	
285	Туалет	1,6	
286	Рукомийник	6,6	
287	Кабінет	17,6	
288	Кабінет	17,4	
289	Кабінет	9,8	
290	Кабінет	8,3	
291	Коридор	15,3	
292	Кабінет	9,6	
293	Коридор	6,7	
294	Кабінет	35,0	
295	Кабінет	15,9	
296	Сходи	16,8	
297	Коридор	64,4	
298	Кабінет	16,3	
299	Коридор	6,2	
300	Тамбур	2,8	
301	Кабінет	8,7	
302	Кабінет	51,8	
303	Коридор	5,1	
304	Туалет	1,7	
305	Рукомийник	1,6	
306	Кабінет	8,1	
307	Кабінет	17,5	
308	Кабінет	17,5	
309	Кабінет	17,7	

Експлікація приміщень

№	Найменування	Площа, м ²	Кат. приміщення, за ДСТУ Б В.1.1-36:2016
310	Кладова	1,4	
311	Туалет	1,2	
312	Рукомийник	1,5	
313	Туалет	1,2	
314	Рукомийник	1,5	
315	Підсобне приміщ.	10,8	
316	Щитова	0,2	
317	Кабінет	7,0	
318	Коридор	50,7	
319	Сходи	17,9	
320	Ліфт	4,7	
321	Кабінет	18,3	
322	Кабінет	9,3	
323	Коридор	9,3	
324	Коридор	36,6	
325	Кабінет	19,2	
326	Кабінет	9,1	
327	Коридор	7,3	
328	Кабінет	29,8	
329	Кабінет	19,3	
330	Коридор	14,5	
331	Кабінет	17,9	
332	Коридор	14,8	
333	Кабінет	15,3	
334	Кабінет	17,2	
335	Кабінет	16,9	
Всього		1180,1	

27380

Г

В

Б

А

1

2

3

4

5

6

7

8

Умовні позначення

- Скляна перегородка, що зводиться
- Перегородки, що демонтуються
- Розширення дверного отвору
- Прорізи, що пробиваються

Примітка


- Ступінь вогнетривкості будівлі - II;
- Висота приміщення 3,0 м до плити перекриття;
- Під час проведення робіт, будівля не експлуатується;
- Вікна, що встановлюються, розроблені іншим проєктом.
- Всі сантехнічні прилади демонтуються

206-2022- АБ					
"Капітальний ремонт приміщень трьохповерхового будівлі поліклініки комунального некомерційного підприємства "Чернігівська центральна районна лікарня" Чернігівської районної ради Чернігівської області за адресою: м. Чернігів, вул. Шевченка, 114"					
Ізм.	Кіп.	Лист	Відок.	Підпис	Дата
ГІП	Соколова				
Розробив	Соколова				
Перевірив	Соколова				
Т.контр.					
Чернігівська центральна районна лікарня				Стадія	Аркуш
				РП	5
Схема демонтажних робіт 3 поверху на відмітці +6,600 М 1:100				ФОП "Соколова Т.В."	


Специфікація вікон та дверей

Марка	Позн., проріз(ах)	Найменування, (ах)	К-сть од.	Примітка
Д-01	Д 1000х2100	двері 900х2000	26	Алюмінієві, скло мазове, протидарне
Д-01.1	Д 1300х2100	двері 1200х2000	1	Алюмінієві, скло мазове, протидарне
Д-02	Д 1000х2100	двері 900х2000	1	Алюмінієві, глухі
Д-04	Д 800х2100	двері 700х2000	2	Двері протипожежні, ІІ типу, ЕІ-30хв.
Д-05	Д 800х2100	двері 700х2000	22	Металопласт глухе
Д-07	Д 1500х2100	двері 1400х2000	4	Алюмінієві, двостулкові, скло протидарне
Д-09	Д 900х2100	двері 800х2000	2	Броньовані з замком та решіткою (900х2100)
Д-12	Д 900х2100	двері 800х2000	8	Двері протипожежні, ІІ типу, ЕІ-30хв.
Д-13	Д 900х2100	двері 800х2000	6	Двері протипожежні, ІІ типу, ЕІ-06год.
Д-14	Д 1080х2100	двері 980х2000	3	Двері посилені, герметичні (ТУУ 25.1-38587475-001:2016)
Д-14.1	Д 1300х2100	двері 1200х2000	1	Двері посилені, герметичні (ТУУ 25.1-38587475-001:2016)
Д-15	Д 900х2100	двері 800х2000	1	Двері суцільні, знизу оббиті покрівельною сталю на h=0,5м
Д-16	ДП 1500х2100	двері 1400х2000	1	Двері протипожежні, з підпором повітря та ущільненням в притулах ІІ типу з межею вогнестійкості ЕІ-30хв
Д-17	ДП 1000х2100	двері 900х2000	2	Двері протипожежні, з підпором повітря та ущільненням в притулах ІІ типу з межею вогнестійкості ЕІ-30хв
ОК-03	ОК 1820х1800	вікно 1760х1700	15	Вікно металопластикове, що відкривається. Склопакет (4М1-12-4М1-12-4ЛЕ),

Деталь підлоги, тип 1

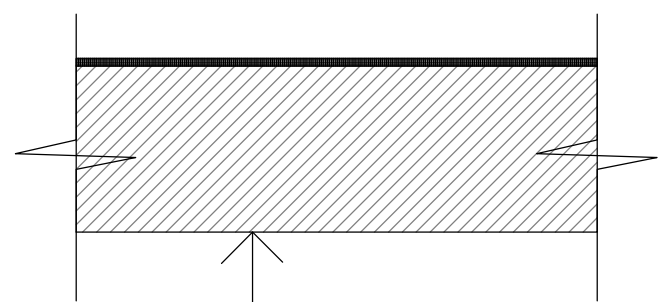

Зшари епоксиполіуретанової емалі	
Грунтовка	
Шліфування	
Залізобетонна стяжка М 150 армована сіткою з проволоки кл.В-1(по ГОСТ 6727-80) С3/3/100/100	-80мм
Теплоізоляція плити піностірольні	- 50мм
Гідроізоляція 2 шари гідрозолу на бітумній мастиці	
Пропилання ц/п розчином М100	
Утрамбований щебень фр.20-40	-100мм
Пісок ущільнений зворотньої засипки	- 100мм
Ущільнений ґрунт основи	

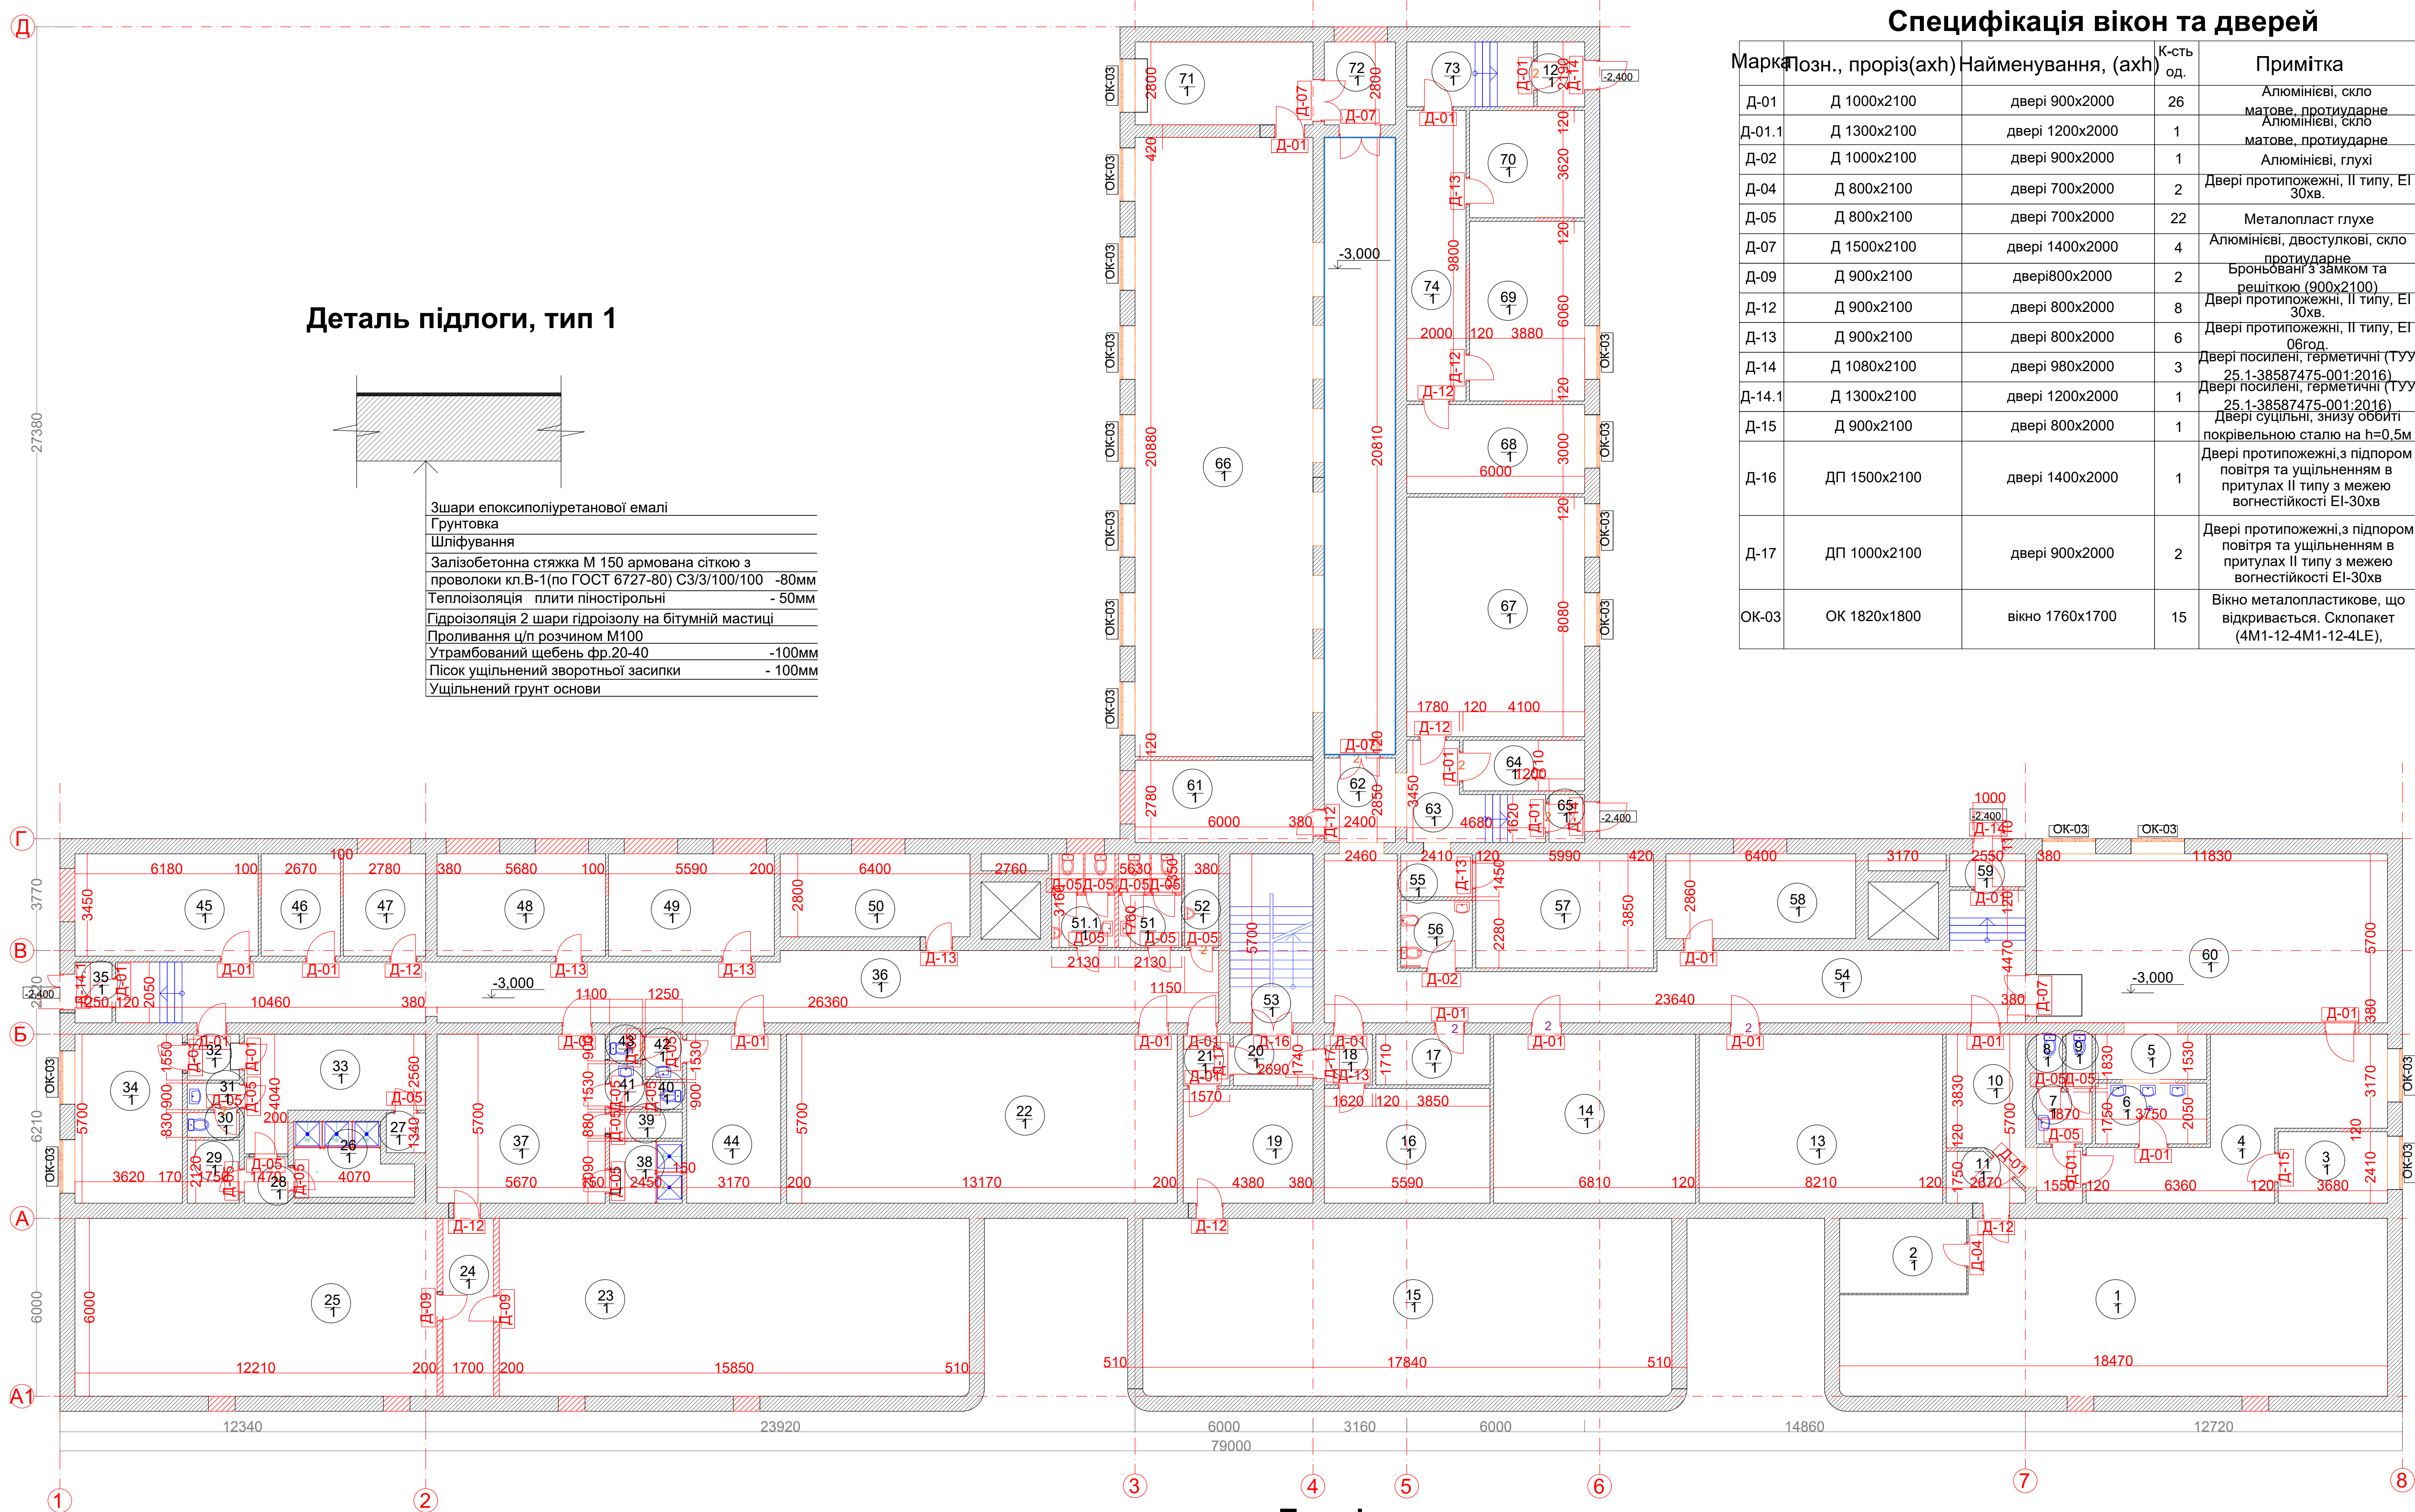

Умовні позначення

- | | | | |
|--|-------------------------------------|---|--|
| | - Складна перегородка, що зводиться | | - Перегородки, що заново зводяться, газоблок марки 400 на клею товщиною 200 мм |
|  | - Номер приміщення по експлікації |  | - Прорізи, що закладаються з керамічної цегли М100 на розчині М100 |
|  | - Номер деталі підлоги | | |

Примітка


1. Ступінь вогнетривкості будівлі - II;
2. Висота приміщення 2,8 м до плити перекриття;
3. Під час проведення робіт, будівля не експлуатується;
4. Вікна, що встановлюються, розроблені іншим проектом.
5. Експлікацію приміщень дивись АБ-7.

						206-2022 АБ						
Изм. Кп. Лист № Подп. Дата						"Капітальний ремонт приміщень трьохповерхового будівлі поліклініки комунального некомерційного підприємства "Чернігівська центральна районна лікарня" Чернігівської районної ради Чернігівської області за адресою: м. Чернігів, вул. Шевченка, 114"						
	ПП	Соколова	сбп			Чернігівська центральна районна лікарня				Стадія	Аркуш	Аркушів
	ГАП									РП	6	
	Разробити	Соколова										
	Перевірити	Соколова	сбп			План підвалу на відмітку -3,000 Схема монтажних робіт М:1:100				ФОП "Соколова Т.В."		
	Т.контр.											
	Н.контр.											

				Експлікація приміщень								Експлікація приміщень								Експлікація приміщень	
				№	Найменування	Площа, м ²	Кат. приміщення, за ДСТУ Б В.1.1-36:2016					№	Найменування	Площа, м ²	Кат. приміщення, за ДСТУ Б В.1.1-36:2016					№	Найменування	Площа, м ²	Кат. приміщення, за ДСТУ Б В.1.1-36:2016	
ПОГОДЖЕНО				1	Склад	97,2	В	29	Гардероб	3,71		58	Венткамера	17,3	Д	

План 1-го поверху на відмітці 0,000
Схема монтажних робіт
М 1:100


Деталь підлоги, тип 2

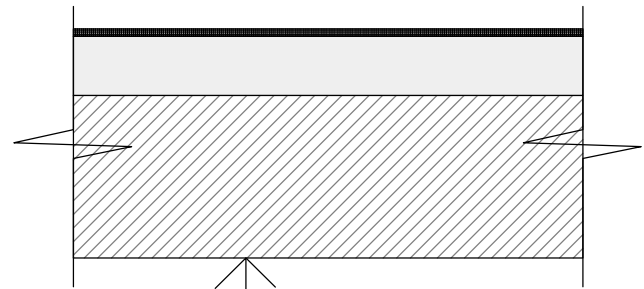

- 3 шари епоксиполіуретанової емалі
- Грунтовка
- Шліфування
- Самовирівнююча суміш - 20 мм
- Грунтовка
- Плита перекриття існуюча

Специфікація вікон та дверей

Марка	Позн., проріз(ах)	Найменування, (ах)	К-сть од.	Примітка
Д-01	Д 1000х2100	двері 900х2000	53	Алюмінієві, скло матове протиударне
Д-01.1	Д 1300х2100	двері 1200х2000	2	Алюмінієві, скло матове протиударне, зовнішні
Д-02	Д 1000х2100	двері 900х2000	6	Алюмінієві, глухі
Д-03	ДБ 1820х2500	двері900х2000	2	Дверний блок алюмінієвий скляний протиударний
Д-04	Д 800х2100	двері 700х2000	1	Двері протипожежні, II типу, EI 30хв.
Д-05	Д 800х2100	двері 700х2000	5	Металопластикові, глухі
Д-06	Д 600х2100	двері 560х2000	2	Металопластикові
Д-07	Д 1500х2100	двері 1400х2000	7	Алюмінієві, двостулкові, скло протиударне
Д-08	Д 1000х2100	двері 900х2000	3	Рентгено-захисні двері, одностулкові, металеві глухі, обробка МДФ з обох боків з фурнітурою в комплекті: замки та рентген-лиштва. Захист в еквіваленті Pb=1.70мм
Д-08.1	Д 1000х2100	двері 900х2000	2	Рентгено-захисні двері, одностулкові, металеві глухі, обробка МДФ з обох боків з фурнітурою в комплекті: замки та рентген-лиштва. Захист в еквіваленті Pb=1.51мм
Д-09	Д 900х2100	двері 800х2000	1	Броньована, двері з замком та решіткою (900х2100)
Д-10	ДБ 4900х3000, ДБ 1280х3000	двері 1100х2000, 2шт, двері на фотоелементах	1	Дверний блок зовнішній зі вставкою, з алюмінієвого профілю з величиною опору теплопередачі R=0.75м²х°С/Вт, склопакет (4М1-12-4М1-12-4LE)
Д-11	ДБ 4830х3000	двері 1100х2000, 2шт, двері на фотоелементах	1	Дверний блок зовнішній з алюмінієвого профілю з величиною опору теплопередачі R=0.75м²х°С/Вт, склопакет (4М1-12-4М1-12-4LE)
ОК-04	ОК 1000х1000	вікно 1000х1000	1	Вікно рентгенозахисне, глухе, скло - Франція, лиштва з одного боку, обробка мдф. Захист в еквіваленті Pb=2,10мм
ОК-05	ОК 1820х1800	вікно 1760х1700	2	Металопластикове. Склопакет (4-6-4), що відкр.

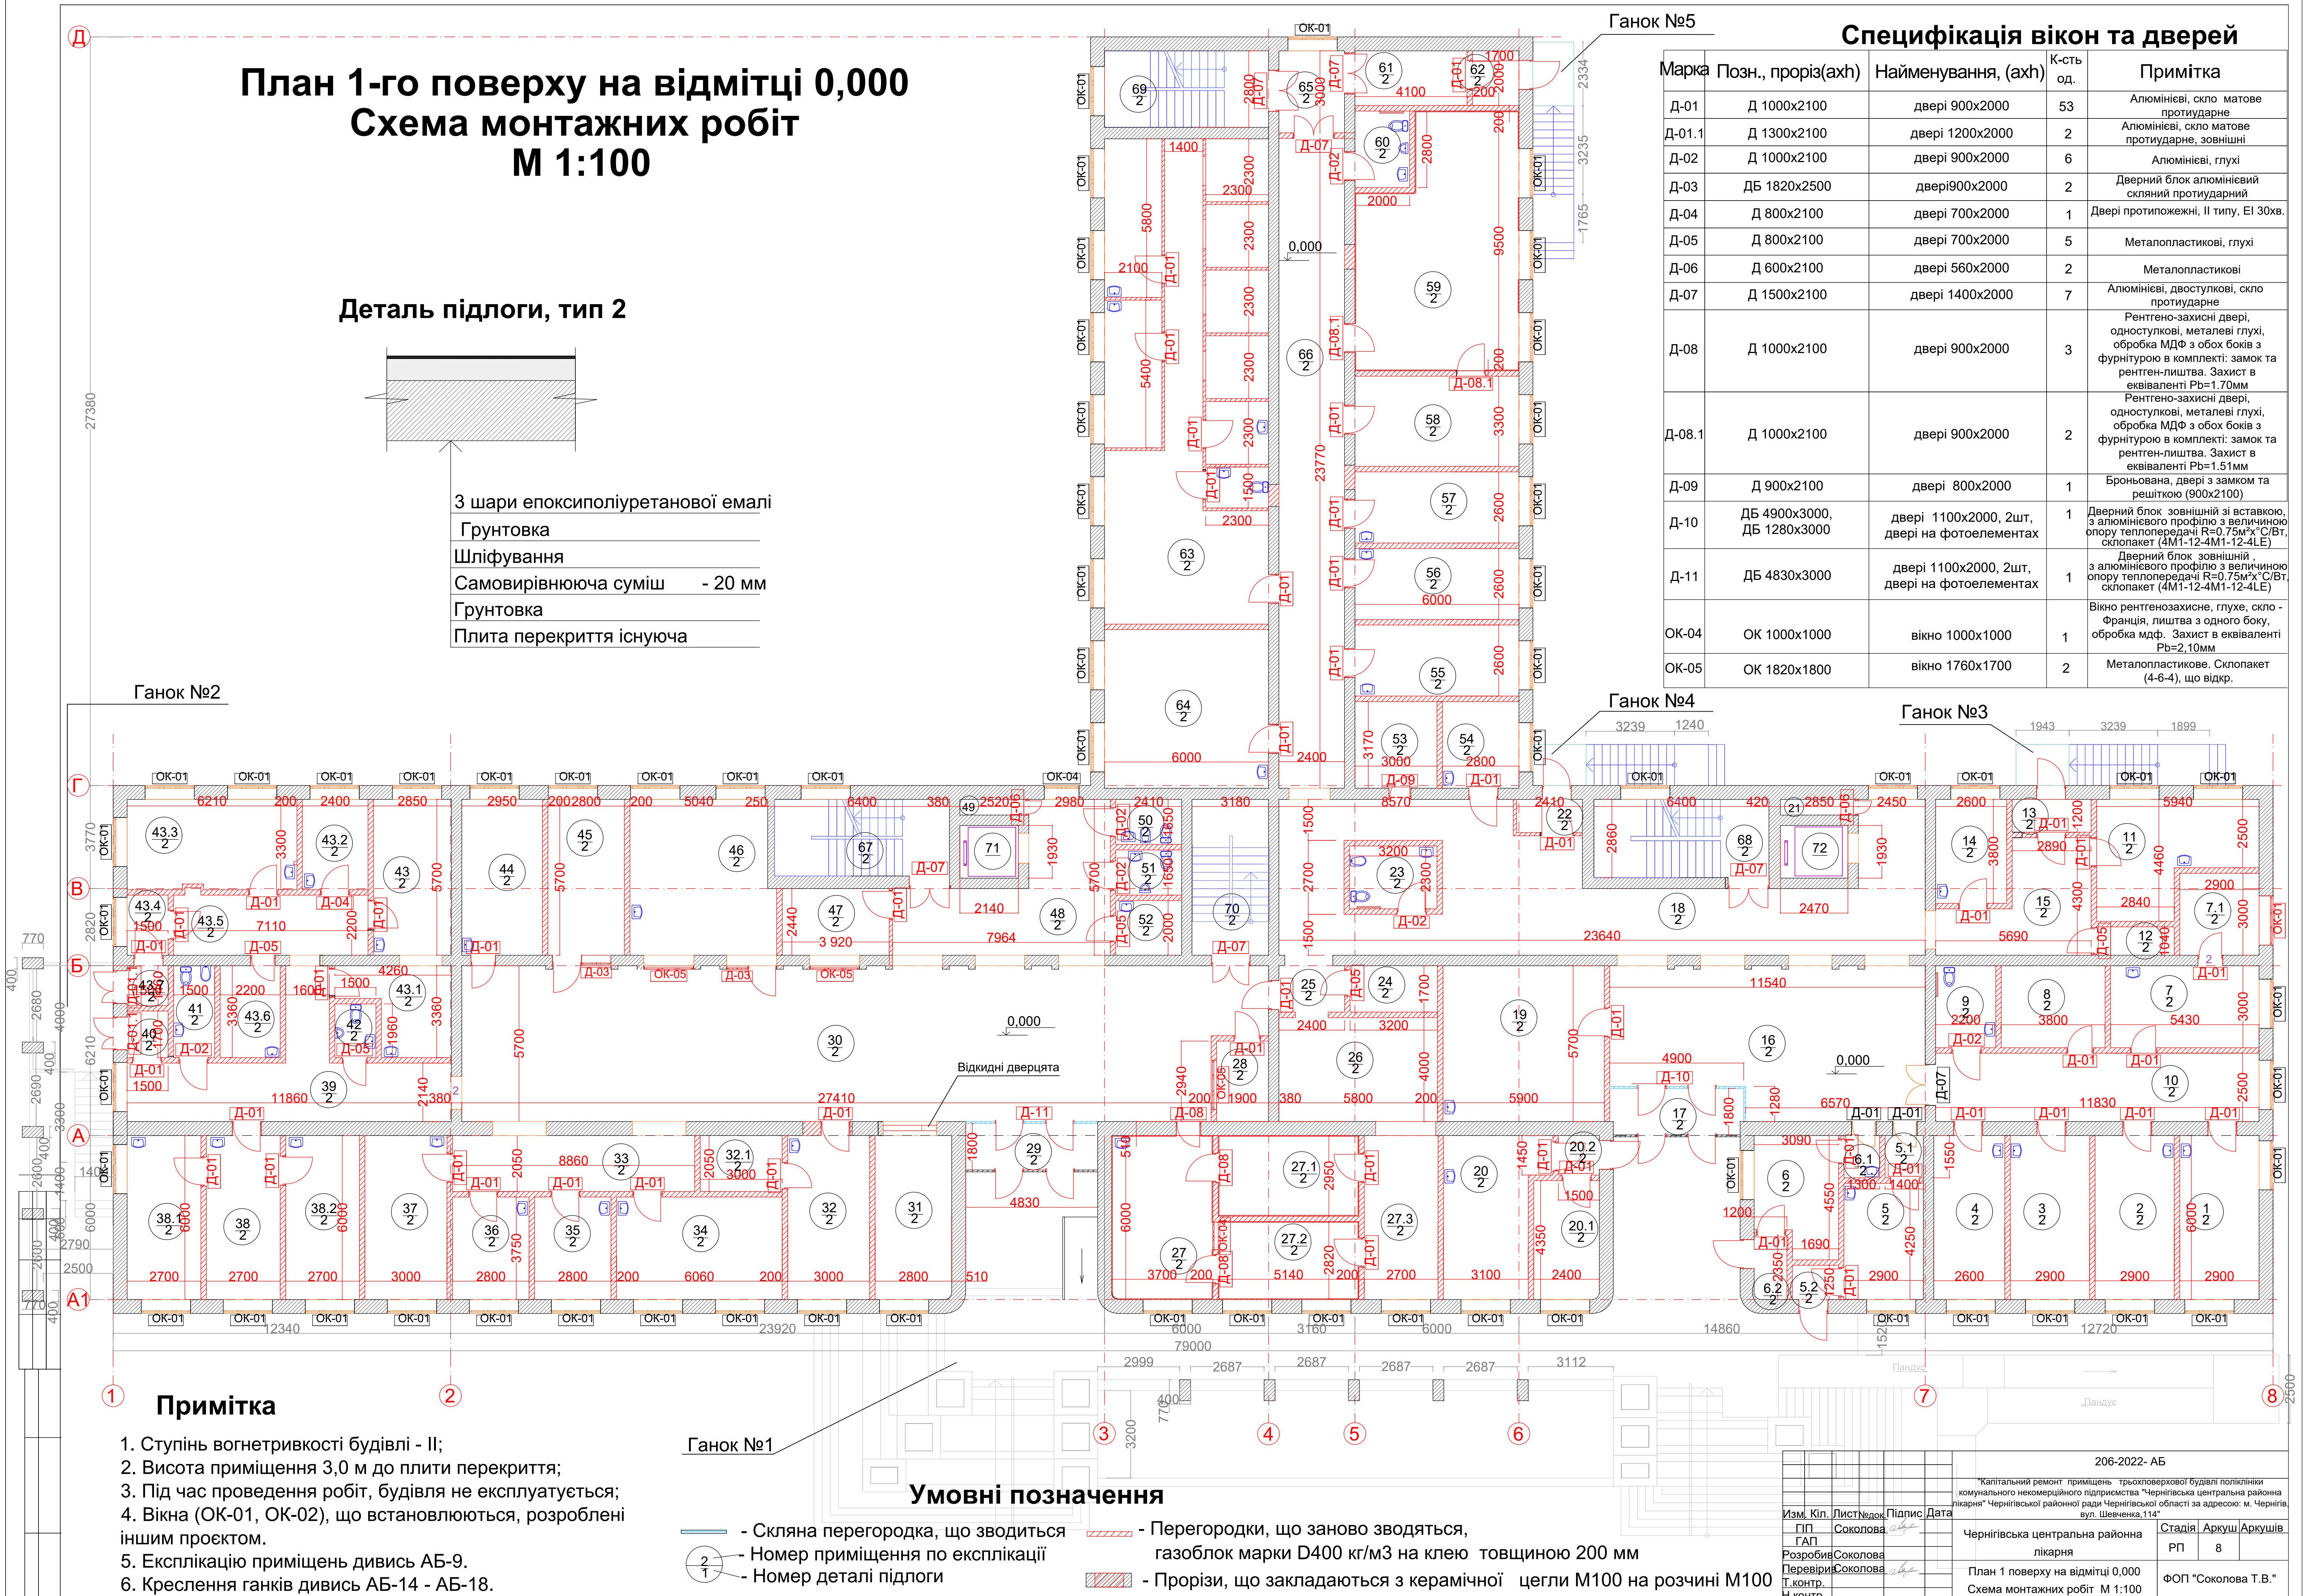

Примітка

1. Ступінь вогнетривкості будівлі - II;
2. Висота приміщення 3,0 м до плити перекриття;
3. Під час проведення робіт, будівля не експлуатується;
4. Вікна (ОК-01, ОК-02), що встановлюються, розроблені іншим проектом.
5. Експлікацію приміщень дивись АБ-9.
6. Креслення ганків дивись АБ-14 - АБ-18.

Умовні позначення

- Скляна перегородка, що зводиться
- Перегородки, що заново зводяться, газоблок марки D400 кг/м3 на клею товщиною 200 мм
- Номер приміщення по експлікації
- Прорізи, що закладаються з керамічної цегли M100 на розчині M100
- Номер деталі підлоги

206-2022- АБ			
"Капітальний ремонт приміщень трьохповерхової будівлі поліклініки комунального некомерційного підприємства "Чернігівська центральна районна лікарня" Чернігівської районної ради Чернігівської області за адресою: м. Чернігів, вул. Шевченка, 114"			
Изм. Кіп. Лист	Нижок	Підпис	Дата
ГІП	Соколова	с.б.	
ГАП	Соколова	с.б.	
Розробив	Соколова	с.б.	
Перевірив	Соколова	с.б.	
Т.контр.			
Н.контр.			
Чернігівська центральна районна лікарня		Стадія	Аркуш Аркушів
План 1 поверху на відмітці 0,000 Схема монтажних робіт М 1:100		РП	8
		ФОП "Соколова Т.В."	

ПОГОДЖЕНО

Інв. № ориг.

Підпис і дата

Зам. інв. №

Експлікація приміщень

№	Найменування	Площа, м ²	Кат. приміщення, за ДСТУ Б В.1.1-36:2016
1	Кабінет ВСЕК	17,4	
2	Кабінет ВСЕК	17,4	
3	Кабінет ВСЕК	17,4	
4	Кабінет ВСЕК	15,6	
5	Кабінет інфекціоніст	12,33	
5.1	Тамбур	2,2	
5.2	Тамбур	2,53	
6	Кабінет сімейного лікаря	12,52	
6.1	Тамбур	2,02	
6.2	Тамбур	2,81	
7	Кабінет	16,29	
7.1	Кабінет	8,7	
8	Архів	11,4	В
9	Санвузол для МГН	6,6	
10	Коридор	29,58	
11	Кабінет стоматолога	20,42	
12	Побутове приміщення	2,95	
13	Тамбур	3,47	
14	Кабінет лікаря	9,88	
15	Коридор	17,20	
16	Вестибюль	59,41	
17	Тамбур	8,20	
18	Коридор	88,32	
19	Сестра-господарка	33,63	В
20	Кабінет стоматолога	19,91	
20.1	Кабінет стоматолога	10,44	
20.2	Тамбур	2,18	
21	Вбудована шафа	1,62	
22	Тамбур	2,91	
23	Санвузол для МГН	7,36	

Експлікація приміщень

№	Найменування	Площа, м ²	Кат. приміщення, за ДСТУ Б В.1.1-36:2016
24	Побутове приміщення	5,44	
25	Коридор	4,08	
26	Роздягальня	23,2	
27	Рентген кабінет	22,2	В
27.1	Роздягальня	15,16	
27.2	Рентген регістратор	14,49	В
27.3	Кабінет очікування	16,2	
28	Комерційне приміщення	5,59	
29	Тамбур	8,21	
30	Вестибюль	161,63	
31	Гардероб	16,79	
32	Кабінет електроенцифал.	18,0	
32.1	Роздягальня	6,15	
33	Коридор	18,16	
34	ЕКГ	22,72	
35	Стрес-тест	10,50	
36	Завідувач	10,50	
37	Кабінет УЗД	18,0	
38	Кабінет лікаря	16,20	
38.1	Кабінет лікаря	16,20	
38.2	Кабінет лікаря	16,20	
39	Коридор	31,08	
40	Тамбур	2,55	
41	Санвузол жіночий	5,04	
42	Санвузол чоловічий	2,94	
43	Кабінет лікаря	16,25	
43.1	Кабінет колоноскопії	10,64	
43.2	Кладова	7,92	В
43.3	Кабінет ендоскопії	20,33	
43.4	Тамбур	3,30	

Експлікація приміщень

№	Найменування	Площа, м ²	Кат. приміщення, за ДСТУ Б В.1.1-36:2016
43.5	Коридор	15,80	
43.6	Кімната для персоналу	7,39	
43.7	Тамбур	2,19	
44	Кабінет профогляду	16,81	
45	Аптечний пункт	15,96	
46	Регістратура	29,54	
47	Приміщення охорони	9,55	
48	Коридор	29,15	
49	Вбудована шафа	1,4	
50	Санвузол жіночий	3,97	
51	Санвузол чоловічий	3,97	
52	Побутове приміщення	4,82	
53	Приміщення для зберіган-ня наркотичних речовин	9,51	В
54	Збір харкотиння	8,88	
55	Нарколог	15,6	
56	Психіатр	15,6	
57	Кабінет лікаря	15,6	
58	Пульт томографа	19,8	В
59	Томограф	49,7	В
60	Санвузол для МГН	5,6	
61	Коридор	8,2	
62	Тамбур	3,4	
63	Денний стаціонар з кабінками	106,4	
64	Завідувач поліклініки	34,8	
65	Коридор	7,2	
66	Коридор	57,1	
67	Сходи	17,9	
68	Сходи	17,9	

Експлікація приміщень

№	Найменування	Площа, м ²	Кат. приміщення, за ДСТУ Б В.1.1-36:2016
69	Сходи	16,8	
70	Сходи	17,9	
71	Ліфтові шахти	3,5	
72	Ліфтові шахти	4,7	
	Основна площа	738,22	
	Підсобна площа	549,56	
	Всього площа поверху	1610,9	
	Всього площа будівлі		

Примітка

Експлікацію приміщень дивитись разом з аркушем АБ-8


Ізм.	Кіл.	Лист	Недок.	Пілпис	Дата	206-2022- АБ				
						"Капітальний ремонт приміщень трьохповерхової будівлі поліклініки комунального некомерційного підприємства "Чернігівська центральна районна лікарня" Чернігівської районної ради Чернігівської області за адресою: м. Чернігів, вул. Шевченка,114"				
						Чернігівська центральна районна лікарня		Стадія	Аркуш	Аркушів
						Експлікація приміщень 1-го поверху М 1:100		РП	9	
								ФОП "Соколова Т.В."		

План 2 поверху на відмітці +3,300. Схема монтажних робіт. М 1:100

Специфікація вікон та дверей

Марка	Позн., проріз(ах)	Найменування, (ах)	К-сть од.	Примітка
Д-01	Д 1000х2100	двері 900х2000	48	Алюмінієві, скло, матове, протидарне
Д-02	Д 1000х2100	двері 900х2000	5	Алюмінієві, глухі
Д-04	Д 800х2100	двері 700х2000	1	Двері протипожежні, II типу, EI 30хв.
Д-05	Д 800х2100	двері 700х2000	1	Металопластикові, глухі
Д-06	Д 600х2100	двері 560х2000	2	Металопластикові
Д-07	Д 1500х2100	двері 1400х2000	6	Алюмінієві, двостулкові, скло протидарне
Д-09.1	Д 900х2100	двері 800х2000	1	Броньовані, з замком
Д-19	ДБ 3060х3000	двері 800х2000	1	Перегородка скляна з алюмінієм з дверима (800х2000)

Деталь підлоги, тип 3

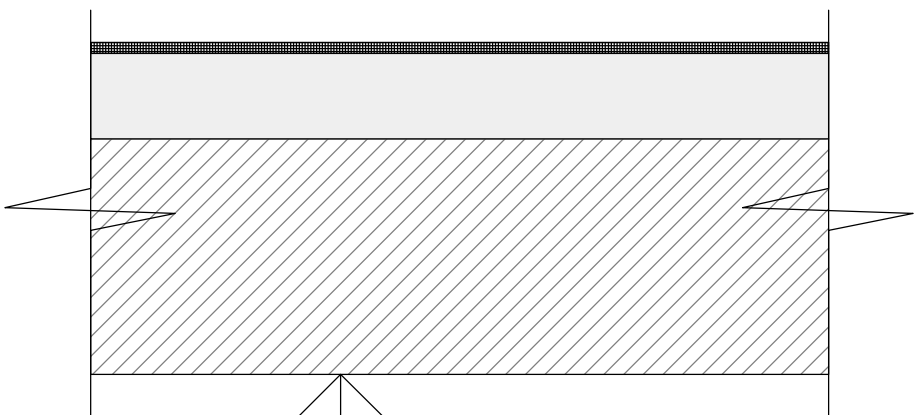

- 3 шари епоксиполіуретанової емалі
- Грунтовка
- Шліфування
- Самовирівнююча суміш - 20 мм
- Грунтовка
- Плита перекриття існуюча

Примітка

1. Ступінь вогнетривкості будівлі - II;
2. Висота приміщення 3,0 м до плити перекриття;
3. Під час проведення робіт, будівля не експлуатується;
4. Вікна (ОК-01, ОК-02), що встановлюються, розроблені іншим проектом.
5. Експлікацію приміщень дивись АБ-11.
6. Розрізи 1-1, 2-2 дивитись на листах АБ-19, 20.

Умовні позначення

- 2

1

- Склона перегородка, що зводиться
- 2

1

- Номер приміщення по експлікації
- 2

1

- Номер деталі підлоги
- 2

1

- Перегородки, що заново зводяться, газоблок марки D400 кг/м3 на клею товщиною 200 мм
- 2

1

- Прорізи, що закладаються з керамічної цегли M100 на розчині M100

206-2022- АБ			
"Капітальний ремонт приміщень: трьохповерхового будівлі поліклініки комунального некомерційного підприємства "Чернігівська центральна районна лікарня" Чернігівської районної ради Чернігівської області за адресою: м. Чернігів, вул. Шевченка, 114"			
Ізм. Кіп. ЛистНедок	Підпис	Дата	
ГП Соколова			
ГАП			
РозробивСоколова			
ПеревіривСоколова			
Т.контр.			
Н.контр.			
Чернігівська центральна районна лікарня		Стадія	Аркуші
План 2 поверху на відмітці 3,300		РП	10
Схема монтажних робіт М 1:100		ФОП "Соколова Т.В."	

ПОГОДЖЕНО	Експлікація приміщень			
	№	Найменування	Площа, м ²	Кат. приміщення, за ДСТУ Б В.1.1-36:2016
	1	Старша медсестра	15,96	
	2	Педіатр	15,96	
	3	Педіатр	15,96	
	4	Педіатр	16,13	
	5	Кабінет лікаря	15,96	
	6	Кабінет лікаря	15,96	
	7	Кабінет лікаря	15,96	
	8	Кабінет лікаря	15,96	
	9	Кабінет лікаря	15,96	
	10	Кабінет лікаря	15,96	
	11	Кабінет лікаря	32,14	
	12	Кабінет лікаря	14,59	
	13	Кабінет лікаря	15,96	
	14	Кабінет лікаря	15,96	
	15	Кабінет лікаря	15,96	
	16	Кабінет лікаря	15,96	
	17	Кабінет лікаря	15,96	
	18	Кабінет лікаря	15,96	
	19	Кабінет лікаря	15,96	
	20	Кабінет лікаря	15,96	
	21	Кабінет лікаря	15,68	
	22	Кабінет лікаря	16,3	
	23	Кабінет лікаря	15,96	
	24	Кабінет лікаря	15,96	
	25	Кабінет лікаря	15,96	
	26	Санвузол для МГН	10,71	
	27	Стерилізаторська	7,04	
	28	Зала для занять з вагітн.	17,32	
29	Кабінет лікаря	7,57		
30	Кабінет лікаря	8,56		

ПОГОДЖЕНО	Експлікація приміщень			
	№	Найменування	Площа, м ²	Кат. приміщення, за ДСТУ Б В.1.1-36:2016
	31	Сестринська	8,56	
	32	Гемоаналізна	7,57	В
	33	Коридор	36,15	
	34	Побутове приміщення	1,43	
	35	Санвузол жіночий	6,73	
	36	Санвузол чоловічий	6,73	
	37	Кладова	4,41	В
	38	Санвузол для МГН	7,65	
	39	Лікарський кабінет	8,02	
	39.1	Лікарський кабінет	9,38	
	39.2	Лікарський кабінет	11,22	
	39.3	Побутове приміщення	3,53	
	40	Коридор	72,96	
	41	Побутове приміщення	1,62	
	42	Лікарський кабінет	17,49	
	43	Коридор	99,63	
	44	Приміщення для вакцин	17,4	
	45	Коридор	69,29	
	46	Учбова кімната	34,5	
	47	Кабінет фізіотерапії	34,8	
	48	Кабінет масажу	16,8	
	49	ЛКК терапевт зав.	16,8	
	50	Кабінет статистики	16,8	
	51	Кабінет	16,8	
	52	Зала фізичної терапії	71,4	
	53	Ерготерапія	16,8	
	53.1	Душова	5,04	
	53.2	Роздягальня	11,25	
54	Ординаторська реабіл.	32,22		
54.1	Роздягальня	3,91		

Експлікація приміщень			
№	Найменування	Площа, м ²	Кат. приміщення, за ДСТУ Б В.1.1-36:2016
55	Сходи	16,9	
56	Сходи	19,0	
57	Сходи	18,1	
58	Ліфтова шахта	3,5	
59	Ліфтова шахта	4,7	
	Основна площа	554,34	
	Підсобна площа	577,61	
	Всього площа поверху	1194,33	

Інв. № ориг.

Підпис і дата

Зам.інв. №

Експлікація приміщень

206-2022- АБ

“Капітальний ремонт приміщень трьохповерхової будівлі поліклініки комунального некомерційного підприємства "Чернігівська центральна районна лікарня" Чернігівської районної ради Чернігівської області за адресою: м. Чернігів, вул. Шевченка.114"

Чернігівська центральна районна лікарня

Експлікація приміщень 2-го поверху М 1:100

ФОП "Соколова Т.В."

Ізм.

Кіл.

Лист

Недок.

Підпис

Дата

ГП

Соколова

ГАП

Соколова

Розробив

Соколова

Перевірів

Соколова

Т.контр.

Н.контр.

РП


11

Примітка

Експлікацію приміщень дивитись разом з аркушем АБ-10

Специфікація вікон та дверей

Деталь підлоги, тип 4

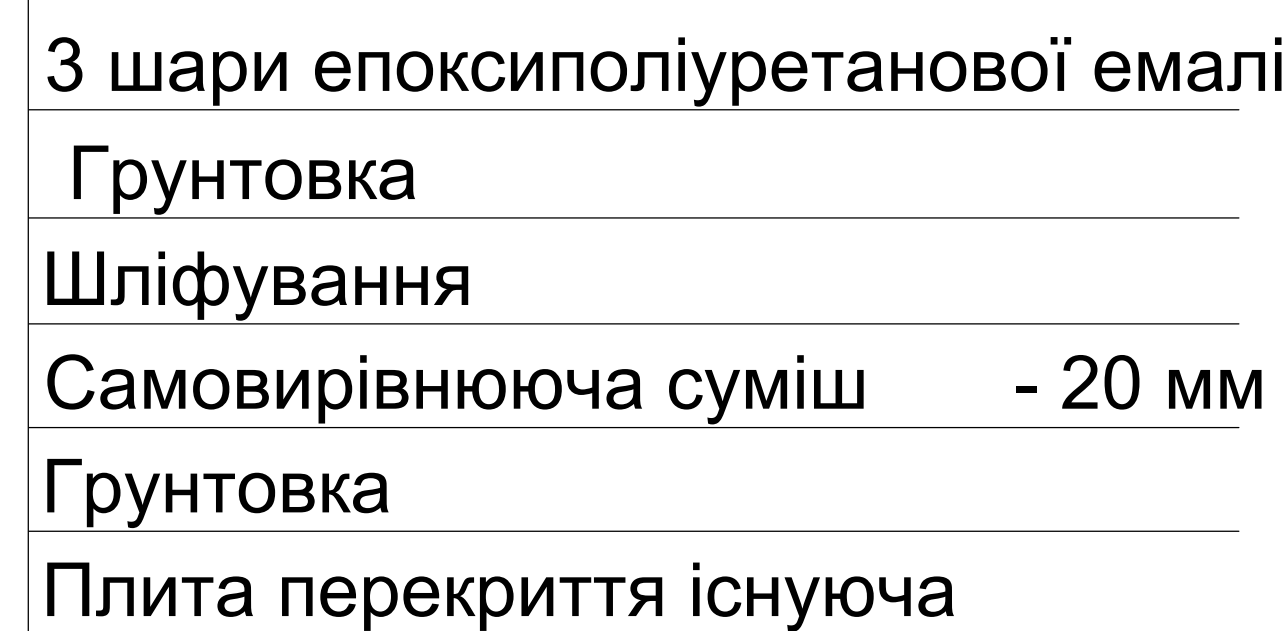

Вертикална металева
драбина на горище

Люк на горище

Люк на горище

Вертикальна металева

Умовні позначення


- Перегородки, що заново зводяться, газоблок марки D400 кг/м³ на клею товщиною 200 мм
- Прорізи, що закладаються з керамічної цегли M100 на розчині M100

Примітка

1. Ступінь вогнетривкості будівлі - II;
2. Висота приміщення 3,0 м до плити перекриття;
3. Під час проведення робіт, будівля не експлуатується;
4. Вікна (ОК-01, ОК-02), що встановлюються, розроблені іншим проектом.
5. Експлікацію приміщень дивись АБ-13.

[illegible]

Фрагмент ганку №1

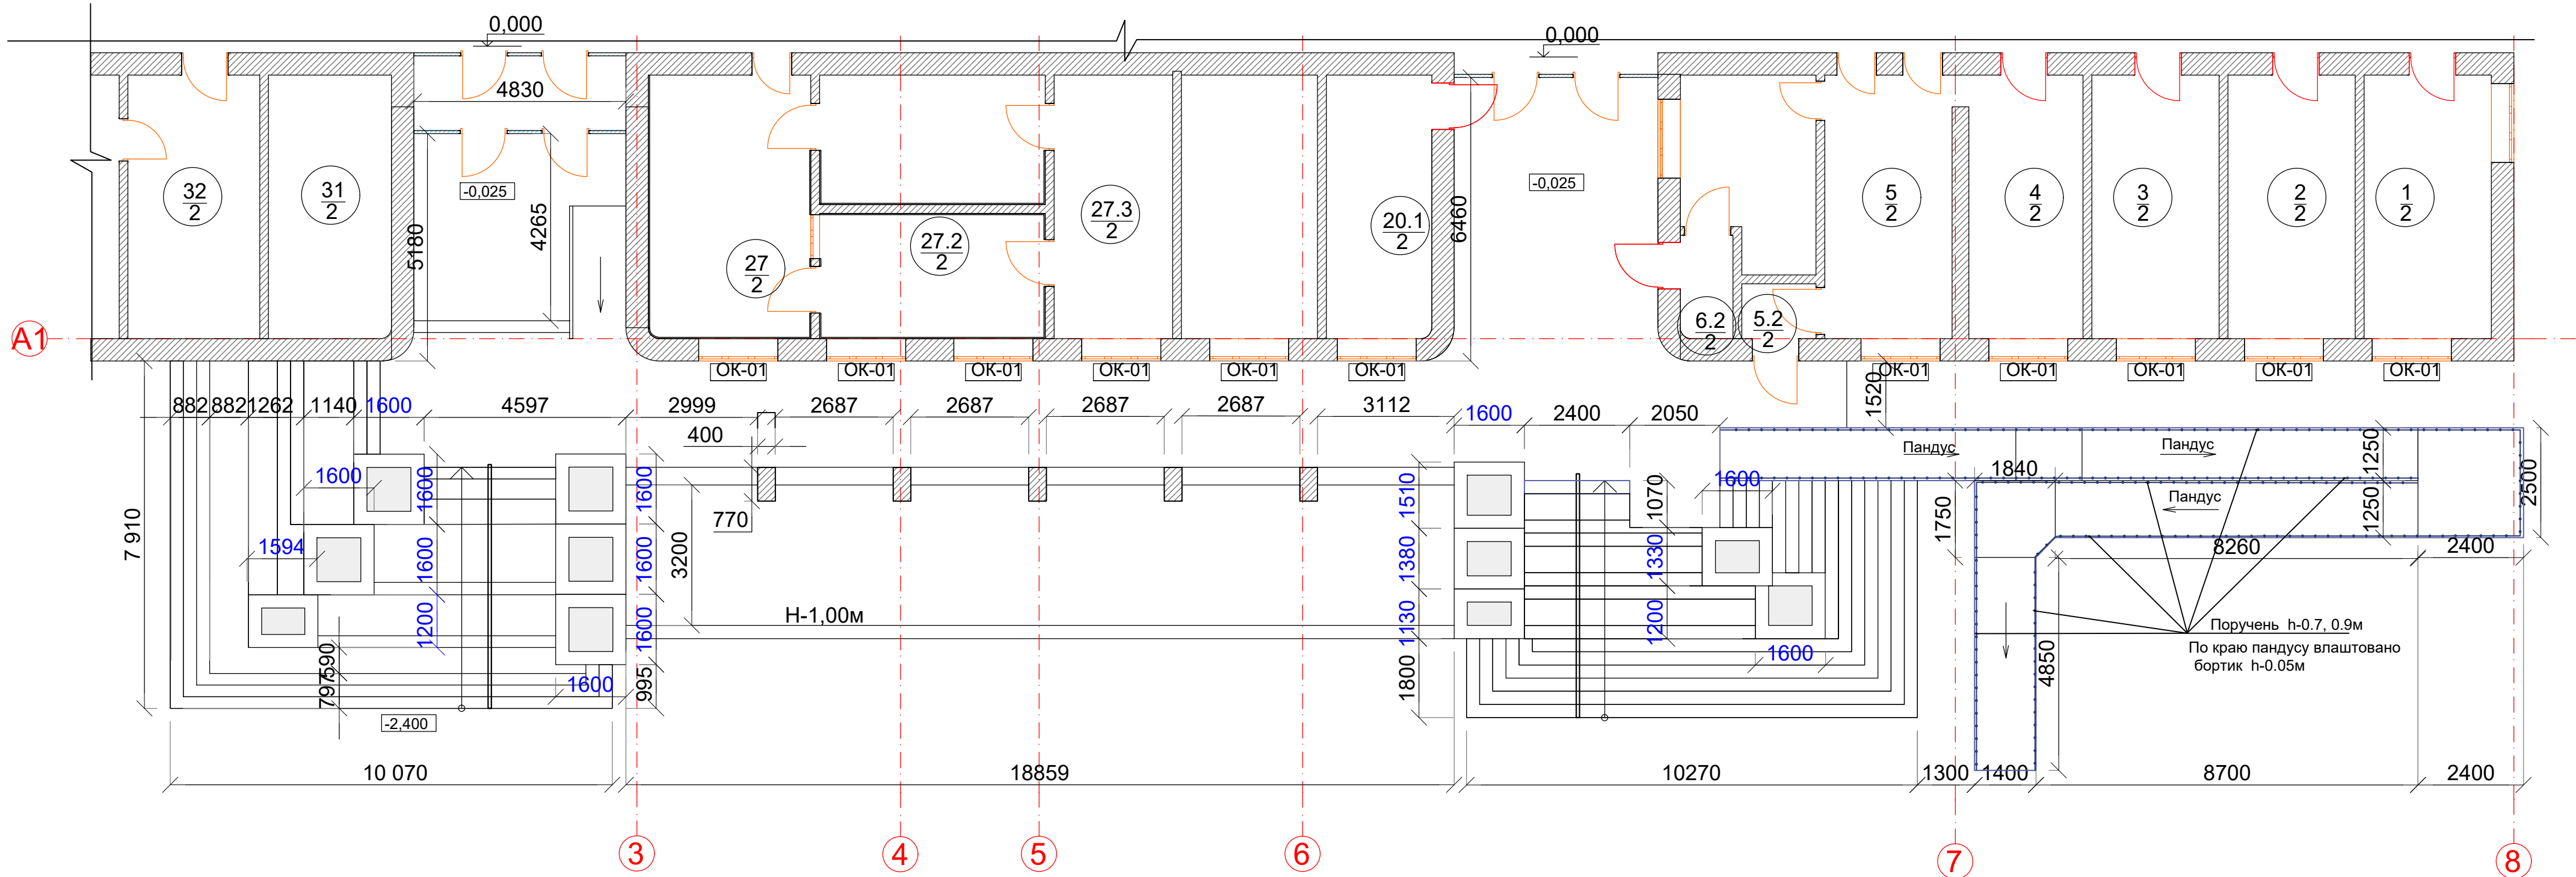

Відомість демонтажних робіт по ганкам

Ділянка робіт	Демонтаж існуючої плитки,м²	Чистка бетонної поверхні ,м²	Демонтаж існуючого огороження, мп
Ганок №1	390,00	390,00	11,20

Відомість монтажних робіт по ганкам


Ділянка робіт	Влаштування покриття плиткою,м²	Влаштування бет.кришки для огорож., 170x1000x35, "Піраміда"	Влаштування поручнів на сходах, пандусу,мп
Ганок №1	408,90	91,90	69,20

Примітка:

Даний аркуш дивись разом з аркушем АБ-8.

							206-2022-АБ
							Капітальний ремонт приміщень трьохповерхової будівлі поліклініки комунального некомерційного підприємства "Чернігівська центральна районна лікарня" Чернігівської районної ради Чернігівської області за адресою: м. Чернігів, вул. Шевченка, 114
Зм.	Кіл.	Лист	Недок	Підп.	Дата		Чернігівська центральна районна лікарня
ГП		Соколова			10.2022		
Перевірив							РП
Н. Контр.							
Виконав		Соколова			10.2022		Фрагмент ганку №1 М 1:100
							ФОРМ "Соколова Т.В."

Фрагмент ганку №2

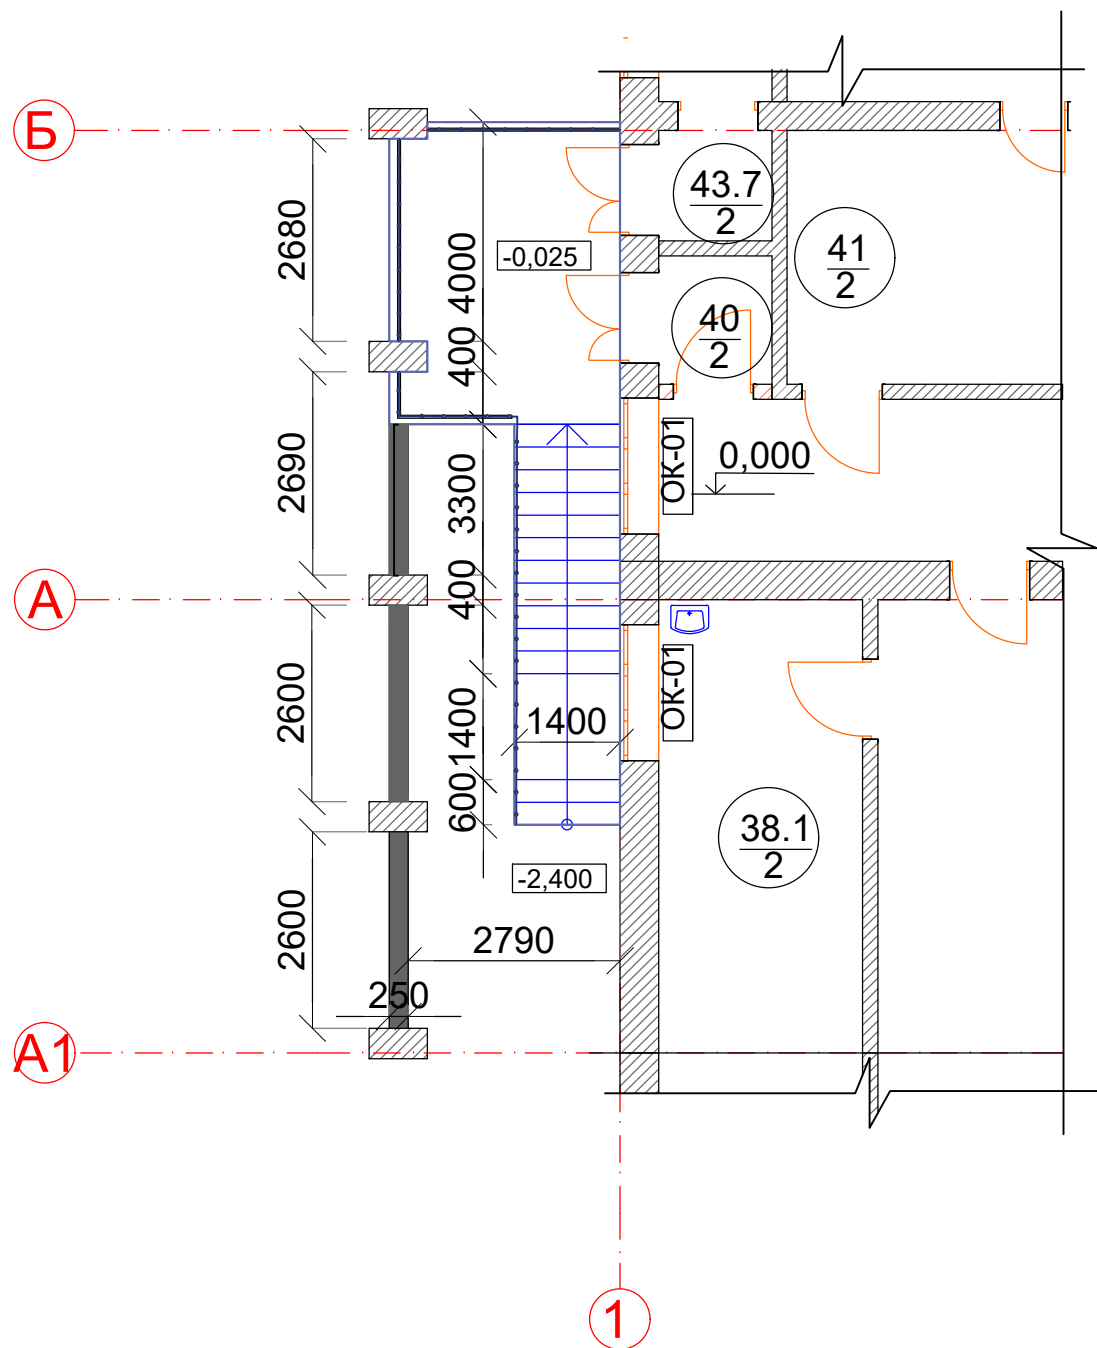

Відомість демонтажних робіт по ганкам

Ділянка робіт	Чистка бетонної поверхні ,м²	Демонтаж існуючої плитки,м²	Демонтаж існуючого огороження, мп
Ганок №2	22,50	-	7,80

Відомість монтажних робіт по ганкам

Ділянка робіт	Влаштування покриття плиткою,м²	Влаштування бет.кришки для огорож., 170x1000x35, "Піраміда"	Влаштування поручнів на сходах, мп
Ганок №2	29,50	8,50	12,80

Примітка:

Даний аркуш дивись разом з аркушем АБ-8.

Зам.інв. №

Підпис і дата

Інв. № ориг.

206-2022-АБ

Капітальний ремонт приміщень трьохповерхової будівлі поліклініки комунального некомерційного підприємства "Чернігівська центральна районна лікарня" Чернігівської районної ради Чернігівської області за адресою: м. Чернігів, вул. Шевченка, 114


Зм.	Кіл.	Лист	№док	Підп.	Дата
ГП		Соколова			10.2022
Перевірів					
Н. Контр.					
Виконав		Соколова			10.2022

Чернігівська центральна районна лікарня

Фрагмент ганку №2 М 1:100

Стадія	Аркуш	Аркушів
РП	15	
ФОП "Соколова Т.В."		

ПОГОДЖЕНО

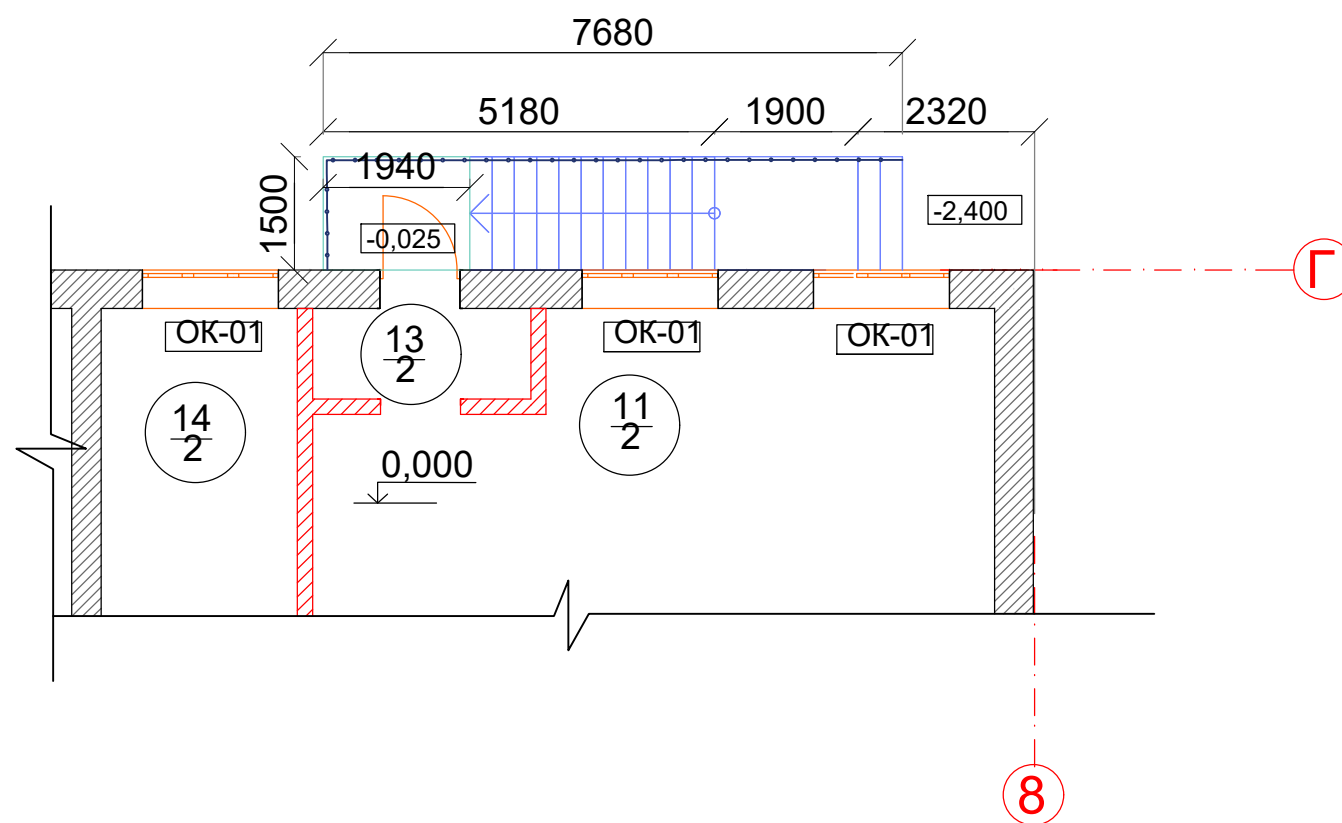

Ділянка робіт	Чистка бетонної поверхні ,м²	Оббиття старої штукатурки, м²	Демонтаж існуючого огороження, мп
Ганок №3	11,55	8,30	6,60

Ділянка робіт	Влаштування покриття плиткою, м ²	Влаштування покриття плиткою бокової поверхні, м ²	Влаштування поручнів на сходах, мп
Ганок №3	11,60	8,30	9,20

Даний аркуш дивись разом з аркушем АБ-8.

						206-2022-АБ				
						Капітальний ремонт приміщень трьохповерхової будівлі поліклініки комунального некомерційного підприємства "Чернігівська центральна районна лікарня" Чернігівської районної ради Чернігівської області за адресою: м. Чернігів, вул. Шевченка,114				
Зм.	Кіл.	Лист	№док	Підп.	Дата	Чернігівська центральна районна лікарня		Стадія	Аркуш	Аркушів
ГІП		Соколова			10.2022			РП	16	
Перевірив										
Н. Контр.										
Виконав		Соколова			10.2022	Фрагмент ганку №3 М 1:100		ФОП "Соколова Т.В."		

Зам.інв. №

Підпис і дата


ИНВ. № орг.

ПОГОДЖЕНО



Формат А3

Фрагмент ганку №5 1-го поверху

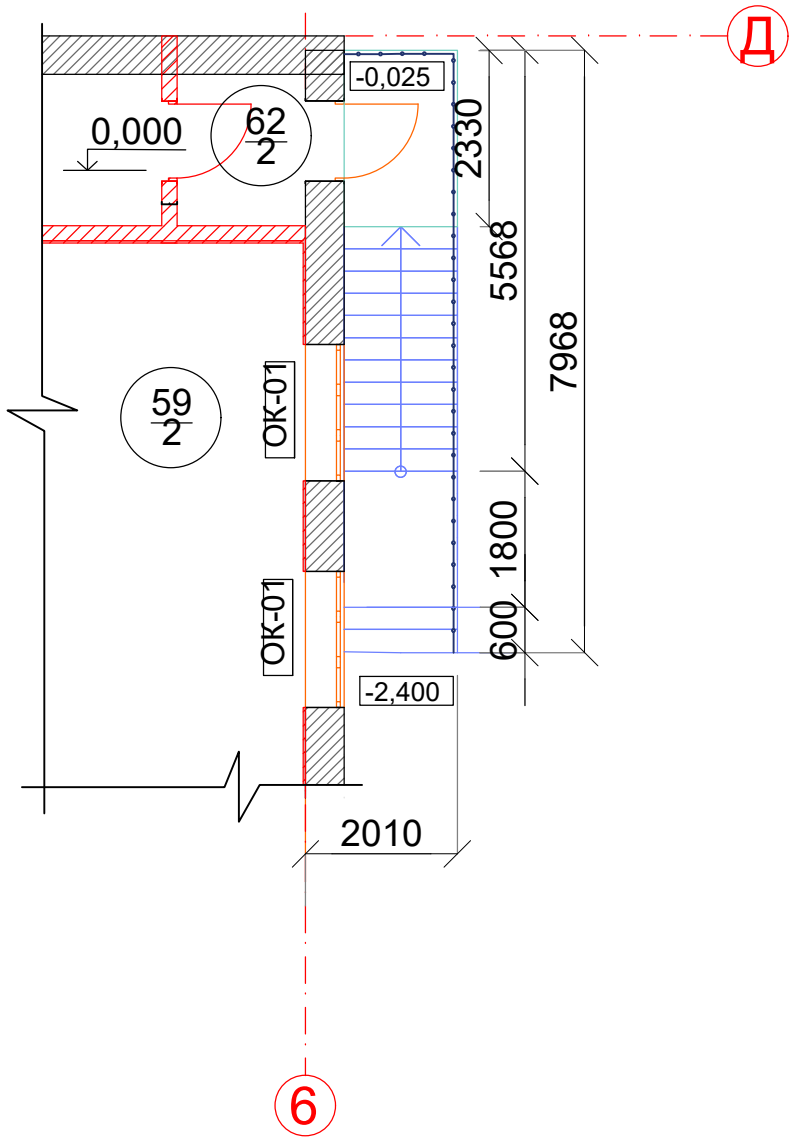

Відомість демонтажних робіт по ганкам

Ділянка робіт	Чистка бетонної поверхні ,м²	Оббиття старої штукатурки, м²	Демонтаж існуючого огороження, мп
Ганок №5	11,80	12,80	7,00


Відомість монтажних робіт по ганкам

Ділянка робіт	Влаштування покриття плиткою,м²	Влаштування покриття плиткою бокової поверхні, м²	Влаштування поручнів на сходах, мп
Ганок №5	12,00	12,80	9,50

Примітка:
Даний аркуш дивись разом з аркушем АБ-8.

						206-2022-АБ			
						Капітальний ремонт приміщень трьохповерхової будівлі поліклініки комунального некомерційного підприємства "Чернігівська центральна районна лікарня" Чернігівської районної ради Чернігівської області за адресою: м. Чернігів, вул. Шевченка,114			
Зм.	Кіл.	Лист	№док	Підп.	Дата	Чернігівська центральна районна лікарня	Стадія	Аркуш	Аркушів
ГП		Соколова			10.2022		РП	18	
Перевірів									
Н. Контр.									
Виконав		Соколова			10.2022	Фрагмент ганку №5 М 1:100	ФОП "Соколова Т.В."		

Поперечний розріз 1-1 М 1:100

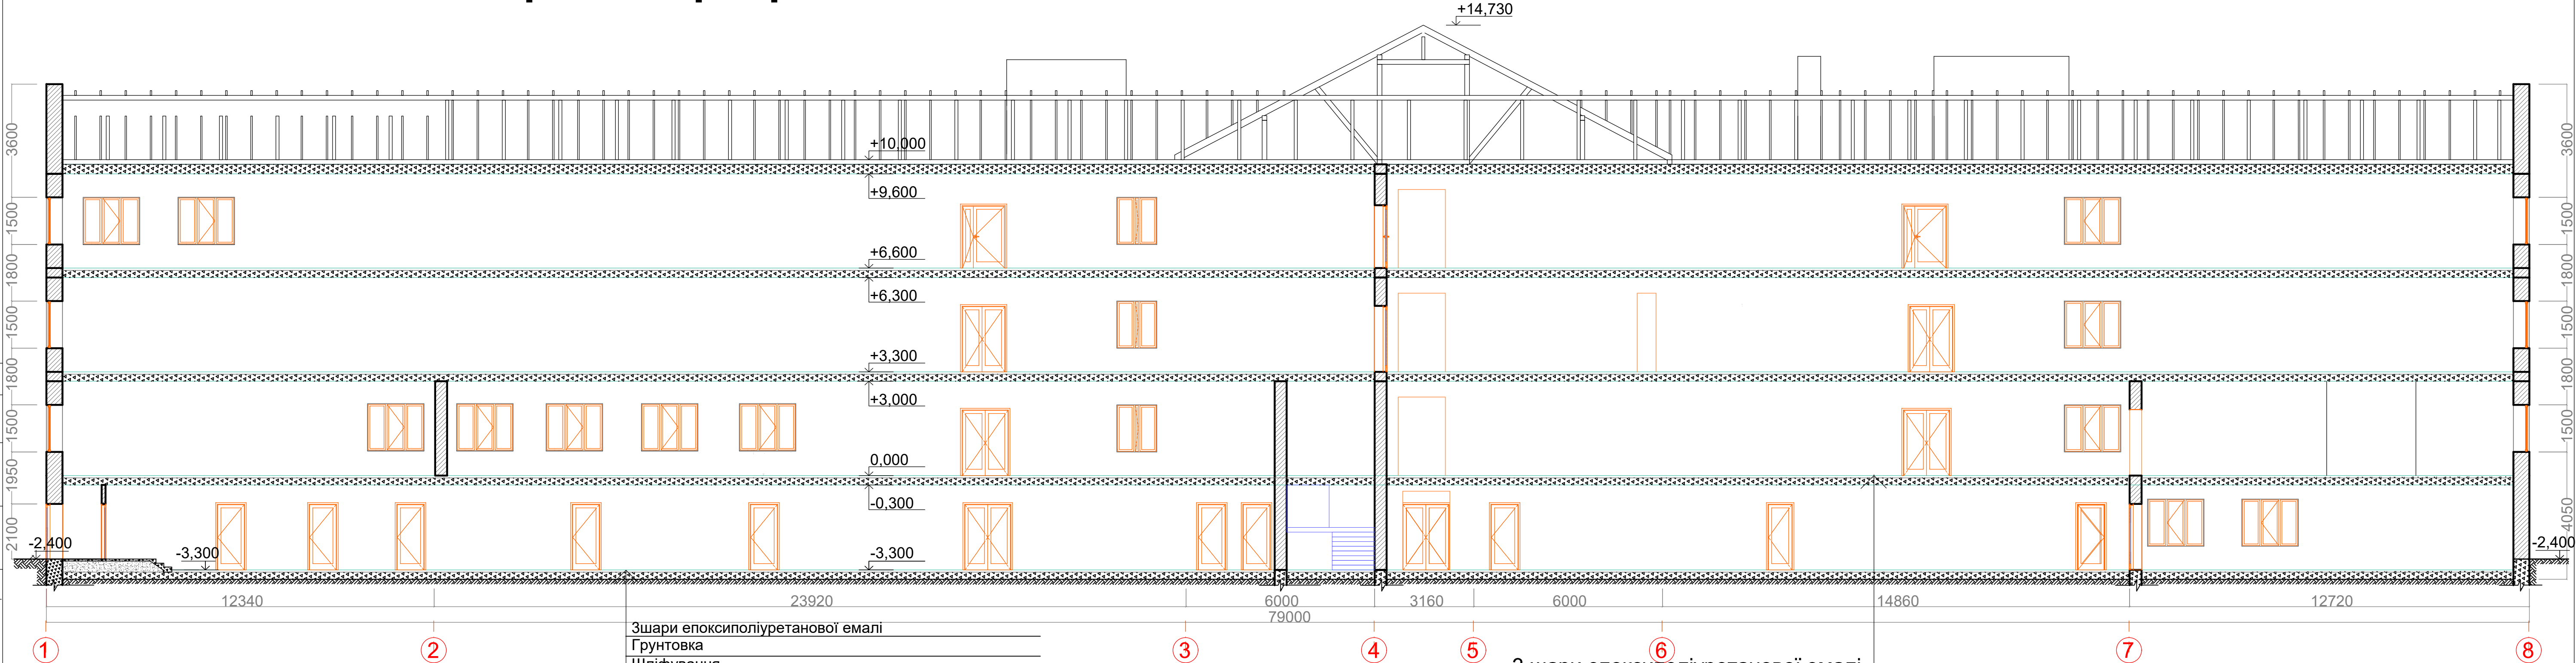

Примітка:

Даний аркуш дивись разом з аркушами АБ-8, АБ-10

Зшари епоксиполіуретанової емалі
Грунтовка
Шліфування
Залізобетонна стяжка М 150 армована сіткою з проволоки кл.В-1(по ГОСТ 6727-80) С3/3/100/100 -80мм
Теплоізоляція плити піностірольні - 50мм
Гідроізоляція 2 шари гідроізолу на бітумній мастиці
Проливання ц/п розчином М100
Утрамбований щебень фр.20-40 -100мм
Пісок ущільнений зворотньої засипки - 100мм
Ущільнений ґрунт основи

3 шари епоксиполіуретанової емалі
Грунтовка
Шліфування
Самовирівнююча суміш - 20 мм
Грунтовка
3/6 плита перекриття (існуюча)

						206-2022-АБ			
						Капітальний ремонт приміщень трьохповерхової будівлі поліклініки комунального некомерційного підприємства "Чернігівська центральна районна лікарня" Чернігівської районної ради Чернігівської області за адресою: м. Чернігів, вул. Шевченка, 114			
Зм.	Кіл.	Лист	Недок	Підп.	Дата	Чернігівська центральна районна лікарня	Стадія	Аркуш	Аркушів
ГП		Соколова			10.2022		РП	19	
Перевірів									
Н. Контр.									
Виконав		Соколова			10.2022	Поперечний розріз 1-1 М 1:100	ФОП "Соколова Т.В."		

Поперечний переріз 2-2 М 1:100

Внутрішнє оздоблення - 15мм	
Стіна з повнотілої силікатної цегли	- 510 мм
Утеплювач FRONTROCK S мінераловатний, щільність $\gamma = 150 \text{ кг/м}^3$, коеф. тепл. $\lambda = 0,0386 \text{ Вт/(мК)}$	- 100мм
Утеплювач FRONTROCK S мінераловатний, щільність $\gamma = 110 \text{ кг/м}^3$, коеф.тепл. $\lambda = 0,0386 \text{ Вт/(мК)}$	- 50мм
Повітряний прошарок/каркас вентфасаду	- 50мм
Плити керамогранітні на системі фіксації	- 2мм

ПВХ мембрана	- 5мм
Армована Ц/п стяжка М100	- 40мм
Ухило-утворююча стяжка із легкого бетону М50	-160мм
Утеплювач пінополістірол	- 250 мм
Пароізоляційна мембрана	
З/б плита перекриття (існуюча)	- 220мм

Напівсуха стяжка М100	- 30мм;
Поліетиленова плівка	
Утеплювач із базальтового волокна	
щільністю - 31 кг/м³, $\lambda=0,0399$ Вт/(мК) - 250 мм;	
Пароізоляційна мембрана	
З/б плита перекриття (існуюча)	- 220мм

3 шари епоксиполіуретанової емалі
Грунтовка
Шліфування
Самовирівнююча суміш - 20 мм
Грунтовка
3/6 плита покриття (існуюча)

3 шари епоксиполіуретанової емалі
Грунтовка
Шліфування
Самовирівнююча суміш - 20 мм
Грунтовка
3/6 плита перекриття (існуюча)

						206-2022-АБ			
						Капітальний ремонт приміщень трьохповерхової будівлі поліклініки комунального некомерційного підприємства "Чернігівська центральна районна лікарня" Чернігівської районної ради Чернігівської області за адресою: м. Чернігів, вул. Шевченка, 114			
Зм.	Кіл.	Лист	Недок	Підп.	Дата	Чернігівська центральна районна лікарня	Стадія	Аркуш	Аркушів
ГП		Соколова			10.2022		РП	20	
Перевірив									
Н. Контр.									
Виконав	Соколова				10.2022	Поперечний розріз 2-2 М 1:100	ФОП "Соколова Т.В."		

Формат А2

Примітки:

1.Даний аркуш дивись разом з аркушами АБ-8, АБ-10

2.Кількість матеріалів по покрівлі на першому поверсі замарковано на листі КР-23

№ п/п		Найменування	Демонтаж існуючої підлоги та виїмка ґрунту для влаштування бетонної підлоги (h=400мм), м²	Очищення від штукатурки та фарби стін, м²	Демонтаж існуючої керамічної плитки на h-1.6м стін санвузлів, м²	Демонтаж існуючого плінтусу, м.п.	Очищення від штукатурки та фарби стелі, м²	Демонтаж підвісної стелі, м²	Об'єми робіт демонтажу підвалу									
Погоджено:									27	Побутове приміщення	1,78	14,34	-	4,54	1,78	-		
									28	Тамбур	2,29	13,14	-	3,66	2,29	-		
									29	Гардероб	3,71	21,54	-	6,94	3,71	-		
									30	Санвузол	1,45	-	13,80	4,36	1,45	-		
									31	Рукомийник	1,60	11,17	3,05	3,70	1,60	-		
									32	Тамбур	2,71	13,50	--	4,00	2,71	-		
									33	Кімната відпочинку	17,84	53,82	-	16,92	17,84	-		
									34	Кімната відпочинку	20,63	47,52	-	17,64	20,63	-		
									35	Тамбур	2,60	14,55	-	4,40	2,60	-		
									36	Коридор	81,95	209,73	-	65,32	-	81,95		
									37	Кімната відпочинку	32,32	59,19	-	18,54	32,32	-		
									38	Душова	5,12	-	25,56	8,28	5,12	-		
									39	Гарбдероб	2,22	18,12	--	5,86	2,22	-		
									40	Санвзол	1,13	-	11,22	3,50	1,13	-		
									41	Рукомийник	1,70	11,32	1,70	3,66	1,70	-		
									42	Рукомийник	1,91	12,62	2,38	3,96	1,91	-		
									43	Санвзол	1,00	9,03	1,29	3,20	1,00	-		
									44	Кімната персоналу	18,07	49,44	-	15,94	18,07	-		
									45	Приміщення ємності побутової води	21,32	52,53	-	18,26	21,32	-		
									46	Приміщення ємності побутової води	9,21	38,82	-	11,24	9,21	-		
									47	Кімната медикаментів	9,60	32,55	-	11,46	9,60	-		
	формат А3	Інв.№ ориг.	Підпис. Дата	Зам. інв.№	48	Венткамера	19,60	46,59	-	17,26	19,60	-						
					49	Венткамера	19,29	46,05	-	17,08	19,29	-						
					50	Приміщення дизель-електричне	17,92	50,37	-	17,60	17,92	-						
					51	Санвузол жіночий	6,70	20,58	-	9,78	6,70	-						
					51.1	Санвузол чоловічий	6,70	18,29	-	9,78	6,70	-						
					Примітка: Даний аркуш дивись разом з планом підвалу АБ-6.													
														Капітальний ремонт приміщень трьохповерхової будівлі поліклініки комунального некомерційного підприємства "Чернігівська центральна районна лікарня" Чернігівської районної ради Чернігівської області за адресою: м. Чернігів, вул. Шевченка, 114				
Зм.	Кіл.	Лист	№док	Підп.									Дата					
ГІП		Соколова											10.2022					Чернігівська центральна районна лікарня
Перевірів														РП	22			
Н. Контр.																		
Виконав		Соколова											10.2022				Об'єми робіт демонтажу підвалу	

Формат А3

			Об'єми робіт демонтажу підвалу									
			№ п/п	Найменування	Демонтаж існуючої підлоги та виїмка ґрунту для влаштування бетонної підлоги (h=400мм), м²	Очищення від штукатурки та фарби стін, м²	Демонтаж існуючої керамічної плитки на h-1.6м стін санвузлів, м²	Демонтаж існуючого плінтусу, м.п.	Очищення від штукатурки та фарби стелі, м²	Демонтаж підвісної стелі, м²		
Погоджено:			52	Приміщення для прибирального інвентаря	3,70	14,96	9,22	7,82	3,70	-		
			53	Сходи	15,80	47,85	-	15,50	15,80	-		
			54	Коридор	64,66	176,76	-	54,86	-	64,66		
			55	Коридор	3,49	19,59	-	6,02	3,49	-		
			56	Санвузол для МГН	5,49	-	26,04	8,38	5,49	-		
			57	Індивідуальний пункт теплопостачання	23,10	57,36	-	18,88	23,10	-		
			58	Венткамера	18,30	50,31	-	17,52	18,30	-		
			59	Тамбур	2,83	17,59	-	5,32	2,83	-		
			60	Приміщення для приймання їжі	67,43	89,95	-	30,73	-	67,43		
			61	Архів	16,80	44,55	-	16,76	16,80	-		
			62	Коридор	7,00	19,69	-	4,67	7,00	-		
			63	Коридор	10,84	36,98	-	10,73	10,84	-		
			64	Приміщення для прибирального інвентаря	7,01	32,76	-	10,62	7,01	-		
			65	Тамбур	1,94	12,55	-	3,64	1,94	-		
			66	Актова зала	175,22	328,88	-	79,65	-	175,22		
			67	Приміщення насосів	48,50	76,29	-	27,36	48,50	-		
			68	Склад	18,00	48,96	-	17,20	18,00	-		
			69	Склад	23,60	54,60	-	19,08	23,60	-		
			70	Архів	14,05	43,32	-	14,20	14,05	-		
			71	Роздягальня	17,00	46,71	-	15,10	17,00	-		
			72	Побутове приміщення	6,72	22,17	-	7,40	6,72	-		
			73	Коридор	9,37	36,72	-	10,94	9,37	-		
			74	Коридор	19,60	63,24	-	20,20	19,60	-		
				Всього	1595,52	3491,50	207,58	1153,15	1206,26	389,26		
формат А3	Інв.№ ориг.	Підпис. Дата	Зам. інв.№	Примітка: Даний аркуш дивись разом з планом підвалу АБ-6.								
								206-2022-АБ				
								Капітальний ремонт приміщень трьохповерхової будівлі поліклініки комунального некомерційного підприємства "Чернігівська центральна районна лікарня" Чернігівської районної ради Чернігівської області за адресою: м. Чернігів, вул. Шевченка, 114				
								Чернігівська центральна районна лікарня		Стадія	Аркуш	Аркушів
										РП	23	
								Об'єми робіт демонтажу підвалу		ФОП "Соколова Т.В."		

Погоджено: Формат А3			Об'єми робіт з демонтажу внутрішніх приміщень																			
			№ п/п	Найменування	Шліфування та чистка існуючої підлоги, м²	Очищення від штукатурки несучих стін, м²	Демонтаж існуючої керамічної плитки на h-1.6м стін санвузлів, м²	Демонтаж існуючого плінтусу, м.п.	Демонтаж існуючої штукатурки стелі , м²													
			1	Кабінет ВСЕК	17,40	27,00	-	16,80	17,40													
			2	Кабінет ВСЕК	17,40	12,15	-	16,80	17,40													
			3	Кабінет ВСЕК	17,40	10,36	1,79	16,80	17,40													
			4	Кабінет ВСЕК	15,60	28,35	-	16,20	15,60													
			5	Кабінет інфекціоніста	12,33	18,30	-	12,30	12,33													
			5.1	Тамбур	2,17	6,75	-	3,90	2,17													
			5.2	Тамбур	2,11	2,97	-	3,88	2,11													
			6	Кабінет сімейного лікаря	12,52	17,07	-	13,28	12,52													
			6.1	Тамбур	2,02	1,80	-	11,32	2,02													
			6.2	Тамбур	2,81	8,55	-	4,99	2,81													
			7	Кабінет	16,29	18,14	1,92	17,86	16,29													
			7.1	Кабінет	8,70	12,45	-	10,80	8,70													
			8	Архів	11,40	11,40	-	12,60	11,40													
			9	Санвузол для МГН	6,60	11,20	4,40	9,40	6,60													
			10	Коридор	29,58	35,80	-	20,16	29,58													
			11	Кабінет стоматолога	20,42	19,00	-	19,80	20,42													
			12	Побутове приміщення	2,95	8,52	-	6,80	2,95													
			13	Тамбур	3,47	5,52	-	6,18	3,47													
			14	Кабінет лікаря	9,88	14,45	1,60	11,80	9,88													
			15	Коридор	17,19	19,86	-	14,48	17,19													
			16	Вестибюль	59,41	50,09	-	21,12	59,41													
			17	Тамбур	8,20	-	-	2,48	8,20													
			18	Коридор	88,77	149,87	-	74,12	88,77													
19	Сестра-господарка	33,63	35,40	-	22,20	33,63																
20	Кабінет стоматолога	19,91	18,15	-	19,00	19,91																
20.1	Кабінет стоматолога	10,44	17,10	-	12,50	10,44																
20.2	Тамбур	2,18	6,75	-	2,90	2,18																
21	Вбудована шафа	1,57	18,60	-	6,08	1,57																
22	Тамбур	2,92	8,73	-	5,24	2,92																
23	Санвузол для МГН	7,36	-	-	10,00	7,36																
24	Побутове приміщення	5,40	9,60	-	8,80	5,40																
Примітка: Даний аркуш дивись разом з планом 1-го поверху АБ-8.										206-2022-АБ												
										Капітальний ремонт приміщень трьохповерхової будівлі поліклініки комунального некомерційного підприємства "Чернігівська центральна районна лікарня" Чернігівської районної ради Чернігівської області за адресою: м. Чернігів, вул. Шевченка,114												
				Зм.		Кіл.	Лист	№док	Підп.	Дата	Чернігівська центральна районна лікарня			Стадія	Аркуш	Аркушів						
				ГІП		Соколова			10.2022	РП				24								
				Перевірів																		
				Н. Контр.						Об'єми робіт демонтажу 1-го поверху			ФОП "Соколова Т.В."									
				Виконав		Соколова			10.2022													

Погоджено:

Зам. інв.№

Дата Підпис.

Інв.№ ориг.

Формат А3

Погоджено:			Об'єми робіт з демонтажу внутрішніх приміщень												
			№ п/п	Найменування	Шліфування та чистка існуючої підлоги, м²	Очищення від штукатурки несучих стін, м²	Демонтаж існуючої керамічної плитки на h-1.6м стін санвузлів, м²	Демонтаж існуючого плінтусу, м.п.	Демонтаж існуючої штукатурки стелі , м²						
			25	Коридор	4,08	6,50	-	2,93	4,08						
			26	Роздягальня	23,20	24,68	-	16,40	23,20						
			27	Рентген-кабінет	22,19	34,95	-	16,30	22,19						
			27.1	Роздягальня	15,16	15,42	-	14,18	15,16						
			27.2	Рентген регістратор	15,16	9,12	-	13,98	15,16						
			27.3	Кабінет очікування	16,20	4,95	-	13,20	16,20						
			28	Комерційне приміщення	5,59	14,52	-	8,68	5,59						
			29	Тамбур	8,21	-	-	3,40	8,21						
			30	Вестибюль	160,67	136,88	-	47,22	160,67						
			31	Гвардероб	16,79	27,53	-	15,54	16,79						
			32	Кабінет електроенцифалограма	18,00	12,75	-	16,00	18,00						
			32.1	Роздягальня	6,15	9,00	-	9,10	6,15						
			33	Коридор	18,16	18,16	-	13,90	18,16						
			34	ЕКГ	22,72	11,88	-	18,62	22,72						
			35	Стрес-тест	10,50	5,25	-	12,10	10,50						
			36	Завідувач	10,50	5,25	-	12,10	10,50						
			37	Кабінет УЗД	18,00	14,85	-	17,00	18,00						
			38	Кабінет лікаря	16,20	13,05	-	14,40	16,20						
			38.1	Кабінет лікаря	16,20	27,90	-	16,40	16,20						
			38.2	Кабінет лікаря	16,20	11,95	1,10	16,40	16,20						
			39	Коридор	31,08	43,93	-	29,92	31,08						
			40	Тамбур	2,55	2,37	-	1,20	2,55						
			41	Санвузол жіночий	5,04	2,95	1,95	8,70	5,04						
			42	Санвузол чоловічий	2,94	-	-	6,12	2,94						
			43	Кабінет лікаря	16,25	25,95	1,95	14,55	16,25						
			43.1	Кабінет колоноскопії	10,64	19,70	-	12,69	10,64						
			43.2	Кладова	7,92	4,05	-	10,40	7,92						
			43.3	Кабінет ендоскопії	20,33	19,08	-	18,44	20,33						
			43.4	Тамбур	3,30	5,85	-	4,90	3,30						
			43.5	Коридор	15,80	17,10	-	13,00	15,80						
			43.6	Кімната для персоналу	7,39	4,50	-	10,12	7,39						
			Примітка: Даний аркуш дивись разом з планом 1-го поверху АБ-8.							206-2022-АБ					
						Капітальний ремонт приміщень трьохповерхової будівлі поліклініки комунального некомерційного підприємства "Чернігівська центральна районна лікарня" Чернігівської районної ради Чернігівської області за адресою: м. Чернігів, вул. Шевченка,114									
Зм.	Кіл.	Лист				№док	Підп.	Дата	Чернігівська центральна районна лікарня		Стадія	Аркуш	Аркушів		
ГП		Соколова					10.2022	РП			25				
Перевірів															
Н. Контр.								Об'єми робіт демонтажу 1-го поверху		ФОП "Соколова Т.В."					
Виконав		Соколова					10.2022								

			Об'єми робіт з демонтажу внутрішніх приміщень																		
			№ п/п	Найменування	Шліфування та чистка існуючої підлоги, м²	Очищення від штукатурки несучих стін, м²	Демонтаж існуючої керамічної плитки на h-1.6м стін санвузлів, м²	Демонтаж існуючого плінтусу, м.п.	Демонтаж існуючої штукатурки стелі , м²												
Погоджено:			43.7	Тамбур	2,19	2,37	-	3,72	2,19												
			44	Кабінет профогляду	16,81	29,55	-	16,30	16,81												
			45	Аптечний пункт	15,96	11,55	-	14,86	15,96												
			46	Регістратура	29,54	5,80	-	18,49	29,54												
			47	Приміщення охорони	9,55	20,27	-	11,72	9,55												
			48	Коридор	29,15	59,92	-	16,30	29,15												
			49	Вбудована шафа	1,43	16,60	-	5,38	1,43												
			50	Санвузол жіночий	3,98	7,96	4,22	7,12	3,98												
			51	Санвузол чоловічий	3,98	2,39	2,56	7,12	3,98												
			52	Побутове приміщення	4,82	13,23	-	7,82	4,82												
			53	Приміщення для зберігання наркотичних речовин	9,51	16,60	-	11,54	9,51												
			54	Збір харкотиння	8,88	12,66	-	10,95	8,88												
			55	Нарколог	15,60	10,35	-	16,20	15,60												
			56	Психіатр	15,60	10,35	-	16,20	15,60												
			57	Кабінет лікаря	15,60	10,35	-	16,20	15,60												
			58	Пульт томографа	19,80	14,55	-	17,60	19,80												
			59	Томограф	49,70	34,35	-	30,60	49,70												
			60	Санвузол для МГН	5,60	6,30	-	8,60	5,60												
			61	Коридор	8,20	15,15	-	9,70	8,20												
			62	Тамбур	3,40	9,00	-	5,40	3,40												
			63	Денний стаціонар з кабінками	106,30	103,50	-	110,90	106,30												
			64	Завідувач полікліники	34,80	44,40	-	22,60	34,80												
			65	Коридор	7,20	12,60	-	6,30	7,20												
			66	Коридор	57,10	63,57	-	41,34	57,10												
			67	Сходи	-	48,90	-	16,90	-												
			68	Сходи	-	49,26	-	16,90	-												
	Зам. інв.№			69	Сходи	-	46,50	-	16,90	-											
				70	Сходи	-	51,23	-	15,50	-											
			71	Ліфтова шахта	-	-	-	-	-												
			72	Ліфтова шахта	-	-	-	-	-												
				Всього	1495,85	1902,91	21,49	1357,64	1495,85												
Інв.№ ориг.		Підпис. Дата	Формат А3	Примітка: Даний аркуш дивись разом з планом 1-го поверху АБ-8.						206-2022-АБ											
	Капітальний ремонт приміщень трьохповерхової будівлі полікліники комунального некомерційного підприємства "Чернігівська центральна районна лікарня" Чернігівської районної ради Чернігівської області за адресою: м. Чернігів, вул. Шевченка,114																				
	Зм.									Кіл.	Лист	№док	Підп.	Дата	Чернігівська центральна районна лікарня		Стадія	Аркуш	Аркушів		
	ГІП									Соколова			10.2022								
	Перевірів																				
	Н. Контр.													Об'єми робіт демонтажу 1-го поверху		РП	26				
	Виконав									Соколова			10.2022								
														ФОП "Соколова Т.В."							

Формат А3

Погоджено: Формат А3 Інв.№ ориг. Зам. інв.№ Підпис. Дата			Об'єми робіт з демонтажу внутрішніх приміщень													
			№ п/п	Найменування	Шліфування та чистка існуючої підлоги, м²	Очищення від штукатурки несучих стін, м²	Демонтаж існуючої керамічної плитки на h-1.6м стін санвузлів, м²	Демонтаж існуючого плінтусу, м.п.	Демонтаж існуючої стелі штукатурки , м²							
			1	Старша медсестра	15,96	28,65	-	16,00	15,96							
			2	Педіатр	15,96	11,55	-	16,00	15,96							
			3	Педіатр	15,96	11,55	-	16,00	15,96							
			4	Педіатр	16,13	26,73	-	16,06	16,13							
			5	Кабінет лікаря	15,96	26,55	-	16,00	15,96							
			6	Кабінет лікаря	15,96	11,55	-	16,00	15,96							
			7	Кабінет лікаря	15,96	11,55	-	15,00	15,96							
			8	Кабінет лікаря	15,96	11,55	-	15,00	15,96							
			9	Кабінет лікаря	15,96	11,55	-	15,00	15,96							
			10	Кабінет лікаря	15,96	11,55	-	15,00	15,96							
			11	Кабінет лікаря	32,15	35,54	-	21,80	32,15							
			12	Кабінет лікаря	14,59	25,11	-	15,52	14,59							
			13	Кабінет лікаря	15,96	11,55	-	16,00	15,96							
			14	Кабінет лікаря	15,96	11,55	-	16,00	15,96							
			15	Кабінет лікаря	15,96	11,55	-	16,00	15,96							
			16	Кабінет лікаря	15,96	11,55	-	16,00	15,96							
			17	Кабінет лікаря	15,96	11,55	-	15,00	15,96							
			18	Кабінет лікаря	15,96	11,55	-	15,00	15,96							
			19	Кабінет лікаря	15,96	11,55	-	16,00	15,96							
			20	Кабінет лікаря	15,96	11,55	-	16,00	15,96							
			21	Кабінет лікаря	15,68	28,35	-	15,90	15,68							
			22	Кабінет лікаря	16,30	29,00	-	15,12	16,30							
			23	Кабінет лікаря	15,96	11,55	-	16,00	15,96							
			24	Кабінет лікаря	15,96	11,55	-	15,00	15,96							
			25	Кабінет лікаря	15,96	28,65	-	15,00	15,96							
			26	Санвузол для МГН	10,71	16,45	-	12,12	10,71							
			27	Стерлізаторська	7,04	3,82	-	9,72	7,04							
			28	Зала для занять з вагітними	17,32	17,76	-	16,44	17,32							
			29	Кабінет лікаря	7,57	11,50	-	10,52	7,57							
			30	Кабінет лікаря	8,57	5,25	-	10,72	8,57							
31	Сестринська	8,57	5,25	-	10,72	8,57										
32	Гемоаналізна	7,56	13,44	-	10,06	7,56										
Примітка: Даний аркуш дивись разом з планом 2-го поверху АБ-10.										206-2022-АБ						
										Капітальний ремонт приміщень трьохповерхової будівлі поліклініки комунального некомерційного підприємства "Чернігівська центральна районна лікарня" Чернігівської районної ради Чернігівської області за адресою: м. Чернігів, вул. Шевченка,114						
				Зм.	Кіл.	Лист	№док	Підп.	Дата	Чернігівська центральна районна лікарня		Стадія	Аркуш	Аркушів		
				ГІП		Соколова			10.2022			РП	27			
				Перевірів												
				Н. Контр.												
				Виконав		Соколова			10.2022	Об'єми робіт демонтажу 2-го поверху		ФОП "Соколова Т.В."				

						Об'єми робіт з демонтажу внутрішніх приміщень										
						№ п/п	Найменування	Шліфування та чистка існуючої підлоги, м²	Очищення від штукатурки несучих стін, м²	Демонтаж існуючої керамічної плитки на h-1.6м стін санвузлів, м²	Демонтаж існуючого плінтусу, м.п.	Демонтаж існуючої стелі штукатурки , м²				
Погоджено:	Формат А3	Зам. інв.№	Дата	Підпис	1	Господарча кімната	9,18	15,03	-	11,06	9,18					
					2	Хірург	17,10	31,95	-	16,34	17,10					
					2.1	Хірург	15,96	9,65	1.90	14,88	15,96					
					3	Дерматолог	26,40	28,38	1.90	15,60	26,40					
					3.1	Приміщення дерматолога	8,05	4,75	-	10,32	8,05					
					4	Операційна	32,09	38,48	1.90	21,60	32,09					
					4.1	Перев'язувальна	31,92	28,65	-	21,54	31,92					
					4.2	Гнійна перев'язувальна	15,96	37,55	-	14,00	15,96					
					5	Гастроентеролог	15,96	11,55	-	14,96	15,96					
					6	Невропатолог	17,10	12,75	-	14,20	17,10					
					6.1	Кабінет невропатолога	14,74	12,45	-	17,20	14,74					
					7	Кардіолог	33,28	42,14	1.60	22,08	33,28					
					8	Господарче відділення	15,70	18,60	-	6,08	15,70					
					9	Санітарна	7,96	13,88	-	10,32	7,96					
					10	Санвузол чоловічий	8,57	3,92	4,48	10,72	8,57					
					11	Санвузол жіночий	8,26	3,79	4,32	10,52	8,26					
					12	Коридор	103,28	153,42	-	73,42	103,28					
					13	Кабінет лікаря	33,06	44,00	1.60	22,00	33,06					
					14	Маніпуляційна	10,23	4,95	-	12,20	10,23					
					15	Зберігання аналізів	11,31	5,55	-	12,60	11,31					
					16	Лабораторія	15,96	13,65	-	16,00	15,96					
					17	Кладова	4,62	13,68	-	8,24	4,62					
					18	Санвузол чоловічий	6,73	3,08	3,52	9,50	6,73					
					19	Санвузол жіночий	6,73	3,08	3,52	9,52	6,73					
					20	Кабінет лікаря	15,96	11,55	-	16,0	15,96					
					21	Кабінет лікаря	15,96	11,55	-	16,0	15,96					
					21.1	Кабінет лікаря	15,96	10,25	1.30	16,0	15,96					
					22	Кабінет лікаря	15,96	11,55	-	16,0	15,96					
23	Уролог	14,59	26,90	-	15,42	14,59										
23.1	Уролог	16,25	26,85	-	15,10	16,25										
24	Старша медсестра	16,53	12,15	-	15,20	16,53										
24.1	Старша медсестра	32,06	45,06	-	21,82	32,06										
Інв.№ ориг.					Примітка: Даний аркуш дивись разом з планом 2-го поверху АБ-12.	206-2022-АБ										
						Капітальний ремонт приміщень трьохповерхової будівлі поліклініки комунального некомерційного підприємства "Чернігівська центральна районна лікарня" Чернігівської районної ради Чернігівської області за адресою: м. Чернігів, вул. Шевченка,114										
						Зм. Кіл. Лист Недок Підп. Дата				Чернігівська центральна районна лікарня		Стадія	Аркуш	Аркушів		
						ГІП		Соколова		10.2022		Об'єми робіт демонтажу 3-го поверху		ФОП "Соколова Т.В."		
						Перевірів										
						Н. Контр.										
						Виконав		Соколова		10.2022						

Формат А3

Погоджено: Формат А3				Об'єми робіт з демонтажу внутрішніх приміщень											
	№ п/п	Найменування	Шліфування та чистка існуючої підлоги, м²	Очищення від штукатурки несучих стін, м²	Демонтаж існуючої керамічної плитки на h-1.6м стін санвузлів, м²	Демонтаж існуючого плінтусу, м.п.	Демонтаж існуючої стелі штукатурки , м²								
	1	Господарча кімната	9,18	15,03	-	11,06	9,18								
	2	Хірург	17,10	31,95	-	16,34	17,10								
	2.1	Хірург	15,96	9,65	1.90	14,88	15,96								
	3	Дерматолог	26,40	28,38	1.90	15,60	26,40								
	3.1	Приміщення дерматолога	8,05	4,75	-	10,32	8,05								
	4	Операційна	32,09	38,48	1.90	21,60	32,09								
	4.1	Перев'язувальна	31,92	28,65	-	21,54	31,92								
	4.2	Гнійна перев'язувальна	15,96	37,55	-	14,00	15,96								
	5	Гастроентеролог	15,96	11,55	-	14,96	15,96								
	6	Невропатолог	17,10	12,75	-	14,20	17,10								
	6.1	Кабінет невропатолога	14,74	12,45	-	17,20	14,74								
	7	Кардіолог	33,28	42,14	1.60	22,08	33,28								
	8	Господарче відділення	15,70	18,60	-	6,08	15,70								
	9	Санітарна	7,96	13,88	-	10,32	7,96								
	10	Санвузол чоловічий	8,57	3,92	4,48	10,72	8,57								
	11	Санвузол жіночий	8,26	3,79	4,32	10,52	8,26								
	12	Коридор	103,28	153,42	-	73,42	103,28								
	13	Кабінет лікаря	33,06	44,00	1.60	22,00	33,06								
	14	Маніпуляційна	10,23	4,95	-	12,20	10,23								
	15	Зберігання аналізів	11,31	5,55	-	12,60	11,31								
	16	Лабораторія	15,96	13,65	-	16,00	15,96								
	17	Кладова	4,62	13,68	-	8,24	4,62								
	18	Санвузол чоловічий	6,73	3,08	3,52	9,50	6,73								
	19	Санвузол жіночий	6,73	3,08	3,52	9,52	6,73								
	20	Кабінет лікаря	15,96	11,55	-	16,0	15,96								
	21	Кабінет лікаря	15,96	11,55	-	16,0	15,96								
	21.1	Кабінет лікаря	15,96	10,25	1.30	16,0	15,96								
	22	Кабінет лікаря	15,96	11,55	-	16,0	15,96								
23	Уролог	14,59	26,90	-	15,42	14,59									
23.1	Уролог	16,25	26,85	-	15,10	16,25									
24	Старша медсестра	16,53	12,15	-	15,20	16,53									
24.1	Старша медсестра	32,06	45,06	-	21,82	32,06									
Примітка: Даний аркуш дивись разом з планом 2-го поверху АБ-12.											206-2022-АБ				
										Капітальний ремонт покрівлі та приміщень трьохповерхової будівлі поліклініки комунального некомерційного підприємства "Чернігівська центральна районна лікарня" Чернігівської районної ради Чернігівської області за адресою: м. Чернігів, вул. Шевченка,114					
				Зм.		Кіл.	Лист	№док	Підп.	Дата	Чернігівська центральна районна лікарня		Стадія	Аркуш	Аркушів
				ГІП		Соколова				10.2022					
				Перевірив											
Н. Контр.							Об'єми робіт демонтажу 3-го поверху		РП	29					
Виконав		Соколова				10.2022									
							ФОП "Соколова Т.В."								

Формат А3

			Об'єми робіт з демонтажу внутрішніх приміщень													
			№ п/п	Найменування	Шліфування та чистка існуючої підлоги, м²	Очищення від штукатурки несучих стін, м²	Демонтаж існуючої керамічної плитки на h-1.6м стін санвузлів, м²	Демонтаж існуючого плінтусу, м.п.	Демонтаж існуючої стелі штукатурки , м²							
Погоджено: Формат А3 Інв.№ ориг.			25	Завідувач	33,06	42,45	-	22,00	33,06							
			26	Кабінет лікаря	17,93	45,39	-	16,84	17,93							
			27	Кабінет лікаря	17,59	20,13	-	16,62	17,59							
			28	Кабінет лікаря	16,04	18,60	-	15,60	16,04							
			29	Господарче приміщення	1,43	16,60	-	5,42	1,43							
			30	Коридор	94,60	130,11	-	63,20	94,60							
			31	ЛОР	16,80	29,55	-	16,60	16,80							
			32	ЛОР	18,00	12,75	-	16,00	18,00							
			33	Кабінет лікаря	18,00	12,75	-	16,00	18,00							
			33.1	Кабінет лікаря	16,80	11,55	-	16,60	16,80							
			3,4	Процедурна рентгенкабінету	32,10	21,60	-	21,70	32,10							
			34.1	Кабінет лікаря	16,80	9,95	1.60	16,60	16,80							
			35	Лабораторія	16,80	29,55	-	16,60	16,80							
			36	Логопед	16,80	29,55	-	16,60	16,80							
			37	Кабінет лікаря	6,02	5,25	-	10,92	6,02							
			37.1	Кабінет лікаря	10,22	5,25	-	10,90	10,22							
			38	Рентген	52,80	57,85	1.40	25,60	52,80							
			39	Ординаторська	7,79	5,25	-	10,16	7,79							
			39.1	Коридор	4,41	2,28	-	5,16	4,41							
	39,.2	Санвузол	3,44	1,60	1,80	7,52	3,44									
	40	Офтальмолог	16,80	11,55	-	15,60	16,80									
	41	Темна кімната	16,80	13,65	-	15,60	16,80									
	42	Офтальмолог	17,82	28,67	1.90	15,94	17,82									
	43	Коридор	64,72	153,23	-	43,64	64,72									
	44	Коридор	4,64	5,55	-	5,50	4,64									
	44.1	Коридор	4,64	4,95	-	5,10	4,64									
	45	Сходи	-	48,90	-	16,90	-									
	46	Сходи	-	49,26	-	16,90	-									
	47	Сходи	-	46,50	-	16,90	-									
	48	Ліфтова шахта	-	-	-	-	-									
	49	Ліфтова шахта	-	-	-	-	-									
		Всього	1141,65	1551,03	32,74	1009,16	1141,65									
	Примітка: Даний аркуш дивись разом з планом 2-го поверху АБ-12.											206-2022-АБ				
												Капітальний ремонт приміщень трьохповерхової будівлі поліклініки комунального некомерційного підприємства "Чернігівська центральна районна лікарня" Чернігівської районної ради Чернігівської області за адресою: м. Чернігів, вул. Шевченка,114				
						Зм.	Кіл.	Лист	№док	Підп.	Дата	Чернігівська центральна районна лікарня		Стадія	Аркуш	Аркушів
						ГІП		Соколова			10.2022					
						Перевірів										
						Н. Контр.										
						Виконав		Соколова			10.2022	Об'єми робіт демонтажу 3-го поверху		ФОП "Соколова Т.В."		

Формат А3

Погоджено:

Формат А3

			Об'єми оздоблень внутрішніх приміщень																			
			№ п/п	Найменування	Конструкція підлоги: Залізобетонна стяжка М 150 армована сіткою з проволоки кл.В-1СЗ/3/100/100 - 80мм; Теплоізоляція піностирол - 50мм; Гідроізоляція 2 шари гідроізолу на бітумній мастиці ; Проливання ц/п розчином М100; Утрамбов.щебень фр.20-40 -100мм; Пісок зворотньої засипки - 100мм, м²	Оздоблення підлоги. Шліфування, грунтовка, 3шари епоксиполіуретанов ої емалі на підлогу, м²	Укладання плінтуса (h-100мм) з керамічної плитки (600x600мм) на клею з ґрунтуванням основи стіни, м.п.	Затирання стелі цементним розчином, ґрунтування, фарбування водоемульс. фарбою, м²	Затирання стін цементним розчином, ґрунтовка, 3шари епоксиполіуретан ової емалі, м²	Затирання стін цементним розчином, ґрунтування, фарбування водостійкою водоемульс. фарбою, м²												
			27	Побутове приміщення	1,78	1,78	4,54	1,78	-	14,34												
			28	Тамбур	2,29	2,29	3,66	2,29	-	13,14												
			29	Гардероб	3,71	3,71	6,94	3,71	-	21,54												
			30	Санвузол	1,45	1,45	4,36	1,45	13,80	-												
			31	Рукомийник	1,60	1,60	3,70	1,60	14,22	-												
			32	Тамбур	2,71	2,71	4,00	2,71	-	13,50												
			33	Кімната відпочинку	17,84	17,84	16,92	17,84	-	53,82												
			34	Кімната відпочинку	20,63	20,63	17,64	20,63	-	47,52												
			35	Тамбур	2,60	2,60	4,40	2,60	-	14,55												
			36	Коридор	81,95	81,95	65,32	81,95	-	209,73												
			37	Кімната відпочинку	32,32	32,32	18,54	32,32	-	59,19												
			38	Душова	5,12	5,12	8,28	5,12	25,56	-												
			39	Гарбдероб	2,22	2,22	5,86	2,22		18,12												
			40	Санвузол	1,13	1,13	3,50	1,13	11,22	-												
			41	Рукомийник	1,70	1,70	3,66	1,70	13,02	-												
			42	Рукомийник	1,91	1,91	3,96	1,91	15,00	-												
			4,3	Санвзол	1,00	1,00	3,20	1,00	10,32	-												
			44	Кімната персоналу	18,07	18,07	15,94	18,07	-	49,44												
			45	Приміщення ємності побутової води	21,32	21,32	18,26	21,32	-	55,68												
			46	Приміщення ємності побутової води	9,21	9,21	11,24	9,21	-	38,82												
			47	Кімната медикаментів	9,60	9,60	11,46	9,60	-	35,70												
			48	Венткамера	19,60	19,60	17,26	19,60	-	52,89												
			49	Венткамера	19,29	19,29	17,08	19,29	-	52,35												
			50	Приміщення дизель-електричне	17,92	17,92	17,60	17,92	-	53,52												
			51	Санвузол жіночий	6,70	6,70	9,78	6,70	30,06	-												
			Примітка: Даний аркуш дивись разом з планом підвалу АБ-6.											206-2022-АБ								
																			Капітальний ремонт приміщень трьохповерхової будівлі поліклініки комунального некомерційного підприємства "Чернігівська центральна районна лікарня" Чернігівської районної ради Чернігівської області за адресою: м. Чернігів, вул. Шевченка,114			

Формат А3

		Об'єми оздоблень внутрішніх приміщень																
		№ п/п	Найменування	Конструкція підлоги: Залізобетонна стяжка М 150 армована сіткою з проволочи кл.В-1С3/3/100/100 - 80мм; Теплоізоляція піностирол - 50мм; Гідроізоляція 2 шари гідроізоли на бітумній мастиці ; Проливання ц/п розчином М100; Утрамбов.щебень фр.20-40 -100мм; Пісок зворотньої засипки - 100мм, м²	Оздоблення підлоги. Шліфування, ґрунтовка, 3шари епоксиполіуретанової емалі на підлогу, м²	Укладання плінтуса (h-100мм) з керамічної плитки (600х600мм) на клею з ґрунтуванням основи стіни, м.п.	Затирання стелі цементним розчином, ґрунтування, фарбування водоемульс. фарбою, м²	Затирання стін цементним розчином, ґрунтовка, 3шари епоксиполіуретанової емалі, м²	Затирання стін цементним розчином, ґрунтування, фарбування водостійкою водоемульс. фарбою, м²									
		51.1	Санвузол чоловічий	6,70	6,70	7,82	6,70	30,06	-									
		52	Приміщення для прибирального інвентаря	3,70	3,70	15,50	3,70	-	24,18									
		53	Сходи	-	-	54,86	-	-	47,85									
		54	Коридор	64,66	64,66	6,02	64,66	-	176,76									
		55	Коридор	3,49	3,49	8,38	3,49	-	19,59									
		56	Санвузол для МГН	5,49	5,49	18,88	5,49	26,04	-									
		57	Індивідуальний пункт теплопостачання	23,10	23,10	17,52	23,10	-	57,36									
		58	Венткамера	18,30	18,30	5,32	18,30	-	53,46									
		59	Тамбур	2,83	2,83	30,73	2,83	-	17,59									
Погоджено:			60	Приміщення для приймання їжі	67,43	67,43	16,76	67,43	-	89,95								
			61	Архів	16,80	16,80	4,67	16,80	-	50,79								
			62	Коридор	7,00	7,00	10,73	7,00	-	19,69								
			63	Коридор	10,84	10,84	10,62	10,84	-	36,98								
			64	Приміщення для прибирального інвентаря	7,01	7,01	3,64	7,01	-	32,76								
			65	Тамбур	1,94	1,94	79,65	1,94	-	12,55								
			66	Актова зала	175,22	175,22	27,36	175,22	-	328,88								
			67	Приміщення насосів	48,50	48,50	17,20	48,50	-	76,29								
			68	Склад	18,00	18,00	19,08	18,00	-	48,96								
			69	Склад	23,60	23,60	14,20	23,60	-	54,60								
Зам. інв.№			70	Архів	14,05	14,05	15,10	14,05	-	43,32								
			71	Роздягальня	17,00	17,00	7,40	17,00	-	46,71								
			72	Побутове приміщення	6,72	6,72	10,94	6,72	-	25,32								
			73	Коридор	9,37	9,37	20,20	9,37	-	36,72								
			74	Коридор	19,60	19,60	20,20	19,60	-	63,24								
Інв.№ ориг.							1595,52	1595,52	1153,15	1595,52	298,64	3459,15						
Формат А3	Підпис. Дата		Примітка: Даний аркуш дивись разом з планом підвалу АБ-6.											206-2022-АБ				
														Капітальний ремонт приміщень трьохповерхової будівлі поліклініки комунального некомерційного підприємства "Чернігівська центральна районна лікарня" Чернігівської районної ради Чернігівської області за адресою: м. Чернігів, вул. Шевченка,114				
								Зм.	Кіл.	Лист	№док	Підп.	Дата					
								ГІП		Соколова			10.2022	Чернігівська центральна районна лікарня		Стадія	Аркуш	Аркушів
								Перевірів								РП	33	
								Н. Контр.										
								Виконав		Соколова			10.2022	Відомість опорядження елементів підвалу		ФОП "Соколова Т.В."		

Формат А3

			Об'єми оздоблень внутрішніх приміщень														
			№ п/п	Найменування	Плита перекриття (існуюча), ґрунтовка, саморівняюча суміш, шліфування, ґрунтовка підлоги, 3 шари епоксиполіуретанової емалі, м²	Штукатурка стін, шліфування, ґрунтовка, 3 шари епоксиполіуретано вої емалі м²	Штукатурка стін, шліфування, м²	Укладання керамічної плитки (600х600мм) на клею з ґрунтуванням основи стіни, м²	Укладання плінтуса (h-100мм) з керамічної плитки (600х600мм) на клею з ґрунтуванням основи стіни, м.п.	Улаштування підвісної стелі типу "Армстронг", м²	ґрунтовка, штукатурка, шліфування, ґрунтовка, фарбування стелі сходової клітини водоемульсійною фарбою м²						
Погоджено:			1	Кабінет ВСЕК	17,40	43,56	1,44	1,44	16,80	17,40	-						
			2	Кабінет ВСЕК	17,40	46,70	1,44	1,44	16,80	17,40	-						
			3	Кабінет ВСЕК	17,40	46,70	1,44	1,44	16,80	17,40	-						
			4	Кабінет ВСЕК	15,60	44,95	1,44	1,44	16,20	15,60	-						
			5	Кабінет інфекціоніста	12,33	34,10	1,44	1,44	12,30	12,33	-						
			5.1	Тамбур	2,17	13,50	-	-	3,90	2,17	-						
			5.2	Тамбур	2,11	13,44	-	-	3,88	2,11	-						
			6	Кабінет сімейного лікаря	12,52	38,48	-	-	13,28	12,52	-						
			6.1	Тамбур	2,02	13,56	1,44	1,44	11,32	2,02	-						
			6.2	Тамбур	2,81	17,10	-	-	4,99	2,81	-						
			7	Кабінет	16,29	41,79	1,44	1,44	17,86	16,29	-						
			7.1	Кабінет	8,70	30,15	-	-	10,80	8,70	-						
	8	Архів	11,40	38,70	-	-	12,60	11,40	-								
			9	Санвузол для МГН	6,60	-	29,10	29,10	9,40	6,60	-						
			10	Коридор	29,58	64,98	-	-	20,16	29,58	-						
			11	Кабінет стоматолога	20,42	52,56	1,44	1,44	19,80	20,42	-						
			12	Побутове приміщення	2,95	21,60	-	-	6,80	2,95	-						
			13	Тамбур	3,47	20,34	-	-	6,18	3,47	-						
			14	Кабінет лікаря	9,88	31,70	1,44	1,44	11,80	9,88	-						
			15	Коридор	17,19	49,00	-	-	14,48	17,19	-						
			16	Вестибюль	59,41	61,85	-	-	21,12	59,41	-						
			17	Тамбур	8,20	3,63	-	-	2,48	8,20	-						
			18	Коридор	88,77	147,70	-	-	74,12	88,77	-						
			19	Сестра-господарка	33,63	68,94	1,44	1,44	22,20	33,63	-						
20			Кабінет стоматолога	19,91	53,30	1,44	1,44	19,00	19,91	-							
Зам. інв.№		20.1	Кабінет стоматолога	10,44	35,25	1,44	1,44	12,50	10,44	-							
		20.2	Тамбур	2,18	13,50	-	-	2,90	2,18	-							
		21	Вбудована шафа	1,57	18,60	-	-	6,08	1,57	-							
		22	Тамбур	2,92	17,50	-	-	5,24	2,92	-							
Підпис. Дата		23	Санвузол для МГН	7,36	-	30,90	30,90	10,00	7,36	-							
		24	Побутове приміщення	5,40	17,70	-	-	8,80	5,40	-							
Інв.№ ориг.		Примітка: Даний аркуш дивись разом з планом 1-го поверху АБ-8.											206-2022-АБ				
											Капітальний ремонт приміщень трьохповерхової будівлі поліклініки комунального некомерційного підприємства "Чернігівська центральна районна лікарня" Чернігівської районної ради Чернігівської області за адресою: м. Чернігів, вул. Шевченка,114						
Зм.	Кіл.						Лист	№док	Підп.	Дата							
ГП							Соколова			10.2022				Чернігівська центральна районна лікарня		Стадія	Аркуш
Перевірив											РП	34					
Н. Контр.											Відомість опорядження елементів 1-го поверху		ФОП "Соколова Т.В."				
Виконав							Соколова			10.2022							

Погоджено:

Формат А3

Інв.№ ориг.

Погоджено:

Формат А3

Інв.№ ориг.

Зам. інв.№

Підпис. Дата

Об'єми оздоблень внутрішніх приміщень									
№ п/п	Найменування	Плита перекриття (існуюча), ґрунтовка, саморівняюча суміш, шліфування, ґрунтовка підлоги, 3 шари епоксиполіуретанової емалі, м²	Штукатурка стін, шліфування, ґрунтовка, 3 шари епоксиполіурета нової емалі м²	Штукатурка стін, шліфування, м²	Укладання керамічної плитки (600х600мм) на клею з ґрунтуванням основи стіни, м²	Укладання плінтуса (h-100мм) з керамічної плитки (600х600мм) на клею з ґрунтуванням основи стіни, м.п.	Улаштування підвісної стелі типу "Армстронг", м²	Штукатурка стін, шліфування, ґрунтовка, 3шари епоксиполіуретанової емалі м²	Ґрунтовка, штукатурка, шліфування, ґрунтовка, фарбування стелі сходової клітини водоемульсійною фарбою м²
25	Коридор	4,08	14,60	-	-	2,93	4,08		-
26	Роздягальня	23,20	42,66	-	-	16,40	23,20		-
27	Рентген-кабінет	22,19	47,30	1,44	1,44	16,30	22,19		-
27.1	Роздягальня	15,16	44,34	-	-	14,18	15,16		-
27.2	Рентген реєстратор	15,16	37,26	-	-	13,98	15,16		-
27.3	Кабінет очікування	16,20	40,23	-	-	13,20	16,20		-
28	Комерційне приміщення	5,59	4,77	-	-	8,68	5,59		-
29	Тамбур	8,21	10,20	-	-	3,40	8,21		-
30	Вестибюль	160,67	108,98	-	-	47,22	160,67		-
31	Гвардероб	16,79	45,53	-	-	15,54	16,79		-
32	Кабінет електроенцифалограма	18,00	45,20	1,44	1,44	16,00	18,00		-
32.1	Роздягальня	6,15	15,90	-	-	9,10	6,15		-
33	Коридор	18,16	48,82	-	-	13,90	18,16		-
34	ЕКГ	22,72	49,00	1,44	1,44	18,62	22,72		-
35	Стрес-тест	10,50	32,60	1,44	1,44	12,10	10,50		-
36	Завідувач	10,50	32,60	1,44	1,44	12,10	10,50		-
37	Кабінет УЗД	18,00	47,30	1,44	1,44	17,00	18,00		-
38	Кабінет лікаря	16,20	41,30	1,44	1,44	14,40	16,20		-
38.1	Кабінет лікаря	16,20	43,46	1,44	1,44	16,40	16,20		-
38.2	Кабінет лікаря	16,20	45,50	1,44	1,44	16,40	16,20		-
39	Коридор	31,08	88,56	-	-	29,92	31,08		-
40	Тамбур	2,55	14,37	-	-	1,20	2,55		-
41	Санвузол жіночий	5,04	-	27,78	27,78	8,70	5,04		-
42	Санвузол чоловічий	2,94	-	19,08	19,08	6,12	2,94		-
43	Кабінет лікаря	16,25	41,46	1,44	1,44	14,55	16,25		-
43.1	Кабінет колоноскопії	10,64	39,00	1,44	1,44	12,69	10,64		-
43.2	Кладова	7,92	27,50	1,44	1,44	10,40	7,92		-
43.3	Кабінет ендоскопії	20,33	44,07	1,44	1,44	18,44	20,33		-
43.4	Тамбур	3,30	14,85	-	-	4,90	3,30		-
43.5	Коридор	15,80	43,26	-	-	13,00	15,80		-
43.6	Кімната для персоналу	7,39	30,24	1,44	1,44	10,12	7,39		-

Примітка:
Даний аркуш дивись разом з планом 1-го поверху АБ-8.

						206-2022-АБ			
						Капітальний ремонт приміщень трьохповерхової будівлі поліклініки комунального некомерційного підприємства "Чернігівська центральна районна лікарня" Чернігівської районної ради Чернігівської області за адресою: м. Чернігів, вул. Шевченка,114			
Зм.	Кіл.	Лист	№док	Підп.	Дата	Чернігівська центральна районна лікарня	Стадія	Аркуш	Аркушів
ГП		Соколова			10.2022		РП	35	
Перевірів									
Н. Контр.									
Виконав		Соколова			10.2022	Відомість опорядження елементів 1-го поверху		ФОП "Соколова Т.В."	

			Об'єми оздоблень внутрішніх приміщень																			
			№ п/п	Найменування	Плита перекриття (існуюча), ґрунтовка, саморівняюча суміш, шліфування, ґрунтовка підлоги, 3 шари епоксиполіуретанової емалі, м²	Штукатурка стін, шліфування, ґрунтовка, 3 шари епоксиполіурета нової емалі м²	Штукатурка стін, шліфування, м²	Укладання керамічної плитки (600х600мм) на клею з ґрунтуванням основи стіни, м²	Укладання плінтуса (h-100мм) з керамічної плитки (600х600мм) на клею з ґрунтуванням основи стіни, м.п.	Улаштування підвісної стелі типу "Армстронг", м²	Штукатурка стін, шліфування, ґрунтовка, 3шари епоксиполіуретанової емалі м²	Ґрунтовка, штукатурка, шліфування, ґрунтовка, фарбування стелі сходової клітини водоемульсійною фарбою м²										
Погоджено:			43.7	Тамбур	2,19	12,93	-	-	3,72	2,19	-											
			44	Кабінет профогляду	16,81	45,20	1,44	1,44	16,30	16,81	-											
			45	Аптечний пункт	15,96	43,35	-	-	14,86	15,96	-											
			46	Регістратура	29,54	50,93	1,44	1,44	18,49	29,54	-											
			47	Приміщення охорони	9,55	32,80	-	-	11,72	9,55	-											
			48	Коридор	29,15	52,87	-	-	16,30	29,15	-											
			49	Вбудована шафа	1,43	16,60	-	-	5,38	1,43	-											
			50	Санвузол жіночий	3,98	-	22,26	22,26	7,12	3,98	-											
			51	Санвузол чоловічий	3,98	-	22,26	22,26	7,12	3,98	-											
			52	Побутове приміщення	4,82	23,34	1,44	1,44	7,82	4,82	-											
			53	Приміщення для зберігання наркотичних речовин	9,51	35,13	-	-	11,54	9,51	-											
			54	Збір харкотиння	8,88	29,13	1,44	1,44	10,95	8,88	-											
			55	Нарколог	15,60	44,90	1,44	1,44	16,20	15,60	-											
			56	Психіатр	15,60	44,90	1,44	1,44	16,20	15,60	-											
	57	Кабінет лікаря	15,60	44,90	1,44	1,44	16,20	15,60	-													
			58	Пульт томографа	19,80	48,45	-	-	17,60	19,80	-											
			59	Томограф	49,70	79,35	-	-	30,60	49,70	-											
			60	Санвузол для МГН	5,60	-	26,70	26,70	8,60	5,60	-											
			61	Коридор	8,20	31,35	-	-	9,70	8,20	-											
			62	Тамбур	3,40	18,00	-	-	5,40	3,40	-											
			63	Денний стаціонар з кабінками	106,30	342,15	5,76	5,76	110,90	106,30	-											
			64	Завідувач полікліники	34,80	60,96	1,44	1,44	22,60	34,80	-											
			65	Коридор	7,20	19,71	-	-	6,30	7,20	-											
			66	Коридор	57,10	132,91	-	-	41,34	57,10	-											
			67	Сходи	-	48,90	-	-	16,90	-	17,90											
			68	Сходи	-	49,26	-	-	16,90	-	17,90											
			69	Сходи	-	46,50	-	-	16,90	-	17,90											
			70	Сходи	-	51,23	-	-	15,50	-	15,96											
71			Ліфтова шахта	-	-	-	-	-	-	-												
72	Ліфтова шахта	-	-	-	-	-	-	-														
			Всього	1495,85	3625,15	232,80	232,80	1357,64	1495,85	69,66												
формат А3	Підпис. Дата								206-2022-АБ													
									Капітальний ремонт приміщень трьохповерхової будівлі полікліники комунального некомерційного підприємства "Чернігівська центральна районна лікарня" Чернігівської районної ради Чернігівської області за адресою: м. Чернігів, вул. Шевченка,114													
									Зм.	Кіл.	Лист	№док	Підп.	Дата								
									ГІП		Соколова			10.2022	Чернігівська центральна районна лікарня		Стадія	Аркуш	Аркушів			
									Перевірів								РП	36				
									Н. Контр.								ФОП "Соколова Т.В."					
									Виконав		Соколова			10.2022	Відомість опорядження елементів 1-го поверху							
Інв.№ ориг.			Примітка: Даний аркуш дивись разом з планом 1-го поверху АБ-8.																			


Погоджено:

Зам. інв.№

Дата Підпис.

Інв.№ ориг.

Формат А3

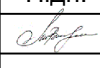		Об'єми оздоблень внутрішніх приміщень														
		№ п/п	Найменування	Плита перекриття (існуюча), ґрунтовка, саморівняюча суміш, шліфування, ґрунтовка підлоги, 3 шари епоксиполіуретанової емалі, м²	Штукатурка стін, шліфування, ґрунтовка, фарбування водоемульсійною фарбою, м²	Штукатурка стін, шліфування, м²	Укладання керамічної плитки (600х600мм) на клею з ґрунтуванням основи стіни, м²	Укладання плінтуса (h-100мм) з керамічної плитки (600х600) на клею з ґрунтуванням основи стіни, м.п.	Улаштування підвісної стелі типу "Армстронг", м²	Штукатурка стін, шліфування, ґрунтовка, 3шари епоксиполіуретан ової емалі м²	Ґрунтовка, штукатурка, шліфування, ґрунтовка, фарбування стелі сходової клітини водоемульсійною фарбою м²					
Погоджено:		1	Старша медсестра	15,96	44,30	1,44	1,44	16,00	15,96	-	-					
		2	Педіатр	15,96	44,30	1,44	1,44	16,00	15,96	-	-					
		3	Педіатр	15,96	44,30	1,44	1,44	16,00	15,96	-	-					
		4	Педіатр	16,13	44,50	1,44	1,44	16,06	16,13	-	-					
		5	Кабінет лікаря	15,96	44,30	1,44	1,44	16,00	15,96	-	-					
		6	Кабінет лікаря	15,96	44,30	1,44	1,44	16,00	15,96	-	-					
		7	Кабінет лікаря	15,96	42,20	1,44	1,44	15,00	15,96	-	-					
		8	Кабінет лікаря	15,96	42,20	1,44	1,44	15,00	15,96	-	-					
		9	Кабінет лікаря	15,96	42,20	1,44	1,44	15,00	15,96	-	-					
		10	Кабінет лікаря	15,96	44,30	-	-	15,00	15,96	-	-					
		11	Кабінет лікаря	32,15	58,20	1,44	1,44	21,80	32,15	-	-					
		12	Кабінет лікаря	14,59	42,87	1,44	1,44	15,52	14,59	-	-					
		13	Кабінет лікаря	15,96	44,30	1,44	1,44	16,00	15,96	-	-					
		14	Кабінет лікаря	15,96	44,30	1,44	1,44	16,00	15,96	-	-					
		15	Кабінет лікаря	15,96	44,30	1,44	1,44	16,00	15,96	-	-					
		16	Кабінет лікаря	15,96	44,30	1,44	1,44	16,00	15,96	-	-					
		17	Кабінет лікаря	15,96	42,20	1,44	1,44	15,00	15,96	-	-					
		18	Кабінет лікаря	15,96	42,20	1,44	1,44	15,00	15,96	-	-					
		19	Кабінет лікаря	15,96	44,30	1,44	1,44	16,00	15,96	-	-					
		20	Кабінет лікаря	15,96	44,30	1,44	1,44	16,00	15,96	-	-					
		21	Кабінет лікаря	15,68	44,00	1,44	1,44	15,90	15,68	-	-					
		22	Кабінет лікаря	16,30	42,57	1,44	1,44	15,12	16,30	-	-					
		23	Кабінет лікаря	15,96	44,30	1,44	1,44	16,00	15,96	-	-					
		24	Кабінет лікаря	15,96	42,20	1,44	1,44	15,00	15,96	-	-					
		25	Кабінет лікаря	15,96	44,30	1,44	1,44	15,00	15,96	-	-					
		26	Санвузол для МГН	10,71	-	-	-	12,12	10,71	33,96	-					
		27	Стерлізаторська	7,04	-	-	-	9,72	7,04	25,62	-					
		28	Зала для занять з вагітними	17,32	42,48	1,44	1,44	16,44	17,32	-	-					
		29	Кабінет лікаря	7,57	26,80	1,44	1,44	10,52	7,57	-	-					
		30	Кабінет лікаря	8,57	28,47	1,44	1,44	10,72	8,57	-	-					
		31	Сестринська	8,57	28,47	1,44	1,44	10,72	8,57	-	-					
		32	Гемоаналізна	7,56	26,49	1,44	1,44	10,06	7,56	-	-					
Формат А3	Зам. інв.№	Дата	Підпис.	Інв.№ ориг.	Примітка: Даний аркуш дивись разом з планом 2-го поверху АБ-10.							206-2022-АБ				
												Капітальний ремонт приміщень трьохповерхової будівлі поліклініки комунального некомерційного підприємства "Чернігівська центральна районна лікарня" Чернігівської районної ради Чернігівської області за адресою: м. Чернігів, вул. Шевченка, 114				
						Зм.	Кіл.	Лист	№док	Підп.	Дата	Чернігівська центральна районна лікарня		Стадія	Аркуш	Аркушів
						ГІП		Соколова			10.2022					
						Перевірів										
						Н. Контр.										
						Виконав		Соколова			10.2022	Відомість опорядження елементів 2-го поверху		ФОП "Соколова Т.В."		

Погоджено:

Формат А3

Зам. інв. №

Дата

Підпис

Інв. № ориг.

Об'єми оздоблень внутрішніх приміщень																
№ п/п		Найменування	Плита перекриття (існуюча), ґрунтовка, саморівняюча суміш, шліфування, ґрунтовка підлоги, 3 шари епоксиполіуретанової емалі, м²	Штукатурка стін, шліфування, ґрунтовка, фарбування водоемульсійною фарбою, м²	Штукатурка стін, шліфування, м²	Укладання керамічної плитки (600х600мм) на клею з ґрунтуванням основи стіни, м²	Укладання плінтуса (h-100мм) з керамічної плитки (600х600) на клею з ґрунтуванням основи стіни, м.п.	Улаштування підвісної стелі типу "Армстронг", м²	Штукатурка стін, шліфування, ґрунтовка, Зшари епоксиполіуретанової емалі м²	ґрунтовка, штукатурка, шліфування, ґрунтовка, фарбування стелі сходової клітини водоемульсійною фарбою м²						
33		Коридор	36,15	-	-	-	32,39	36,15	82,20	-						
34		Побутове приміщення	1,43	16,60	-	-	5,38	1,43	-	-						
35		Санвузол жіночий	6,73	-	-	-	9,92	6,73	29,46	-						
36		Санвузол чоловічий	6,73	-	-	-	9,92	6,73	29,46	-						
37		Кладова	4,41	25,10	-	-	8,20	4,41	-	-						
38		Санвузол для МГН	7,62	-	-	-	10,12	7,62	31,26	-						
39		Лікарський кабінет	8,02	19,26	1,44	1,44	6,30	8,02	-	-						
39.1		Лікарський кабінет	9,39	24,81	-	-	9,32	9,39	-	-						
39.2		Лікарський кабінет	11,22	26,73	-	-	11,50	11,22	-	-						
39.3		Побутове приміщення	3,52	21,10	-	-	6,84	3,52	-	-						
40		Коридор	72,96	147,70	-	-	46,18	72,96	-	-						
41		Побутове приміщення	4,57	18,60	-	-	6,08	4,57	-	-						
42		Лікарський кабінет	17,49	44,58	-	-	16,68	17,49	-	-						
43		Коридор	99,63	-	-	-	81,34	99,63	230,80	-						
44		Приміщення для вакцин	17,40	42,96	1,44	1,44	16,60	17,40	-	-						
45		Коридор	69,29	-	-	-	46,00	69,29	144,30	-						
46		Учбова кімната	34,50	62,20	-	-	22,50	34,50	-	-						
47		Кабінет фізіотерапії	34,60	60,84	1,44	1,44	26,60	34,60	-	-						
48		Кабінет масажу	16,80	46,10	1,44	1,44	16,60	16,80	-	-						
49		ЛКК терапевт зав.	16,80	46,10	1,44	1,44	16,60	16,80	-	-						
50		Кабінет статистики	16,80	46,10	1,44	1,44	16,60	16,80	-	-						
51		Кабінет	16,80	46,10	1,44	1,44	16,60	16,80	-	-						
52		Зала фізичної терапії	71,40	90,60	-	-	33,80	71,40	-	-						
53		Ерготерапія	16,80	41,25	-	-	13,60	16,80	-	-						
53.1		Душова	5,04	-	-	-	8,20	5,04	25,50	-						
53.2		Роздягальня	11,20	38,60	-	-	12,60	11,20	-	-						
54		Ординаторська для реабілітації	32,22	56,30	1,44	1,44	20,74	32,22	-	-						
54.1		Роздягальня	3,91	22,08	-	-	7,06	3,91	-	-						
55		Сходи	-	46,50	-	-	16,90	-	-	17.90						
56		Сходи	-	49,26	-	-	16,90	-	-	17.90						
57		Сходи	-	48,90	-	-	16,90	-	-	17.90						
58		Ліфтова шахта	-	-	-	-	-	-	-	-						
59		Ліфтова шахта	-	-	-	-	-	-	-	-						
		Всього	1134,82	2346,62	53,28	53,28	1046,47	1134,82	602,56	53,70						
Примітка: Даний аркуш дивись разом з планом 2-го поверху АБ-10.												206-2022-АБ				
												Капітальний ремонт приміщень трьохповерхової будівлі поліклініки комунального некомерційного підприємства "Чернігівська центральна районна лікарня" Чернігівської районної ради Чернігівської області за адресою: м. Чернігів, вул. Шевченка,114				
						Зм.	Кіл.	Лист	№док	Підп.	Дата	Чернігівська центральна районна лікарня		Стадія	Аркуш	Аркушів
						ГП		Соколова			10.2022					
						Перевірів										
						Н. Контр.										
						Виконав		Соколова			10.2022	Відомість опорядження елементів 2-го поверху		ФОП "Соколова Т.В."		

Погоджено:

Зам. інв.№

Дата

Підпис.

Інв.№ ориг.

Погоджено:

Зам. інв.№

Дата

Підпис.

Інв.№ ориг.

Формат А3

Формат А3

			Об'єми оздоблень внутрішніх приміщень																								
			№ п/п	Найменування	Плита перекриття (існуюча), ґрунтовка, саморівняюча суміш, шліфування, ґрунтовка підлоги, 3 шари епоксиполіуретанової емалі, м²	Штукатурка стін, шліфування, ґрунтовка, фарбування водоемульсійною фарбою, м²	Штукатурка стін, шліфування, м²	Укладання керамічної плитки (600х600мм) на клею з ґрунтуванням основи стіни, м²	Укладання плінтуса (h-100мм) з керамічної плитки (600х600) на клею з ґрунтуванням основи стіни, м.п.	Улаштування підвісної стелі типу "Армстронг", м²	Штукатурка стін, шліфування, ґрунтовка, 3шари епоксиполіуретанової емалі м²	Ґрунтовка, штукатурка, шліфування, ґрунтовка, фарбування стелі сходової клітини водоемульсійною фарбою м²															
Погоджено:			25	Завідувач	33,06	56,00	1,44	1,44	22,00	33,06	-	-															
			26	Кабінет лікаря	17,93	43,68	1,44	1,44	16,84	17,93	-	-															
	27	Кабінет лікаря	17,59	42,84	1,44	1,44	16,62	17,59	-	-																	
	28	Кабінет лікаря	16,04	39,96	1,44	1,44	15,60	16,04	-	-																	
	29	Господарче приміщення	1,43	16,60	-	-	5,42	1,43	-	-																	
	30	Коридор	94,60	-	-	-	63,20	94,60	201,45	-																	
	31	ЛОР	16,80	46,10	1,44	1,44	16,60	16,80	-	-																	
	32	ЛОР	18,00	45,20	1,44	1,44	16,00	18,00	-	-																	
	33	Кабінет лікаря	18,00	45,20	1,44	1,44	16,00	18,00	-	-																	
	33.1	Кабінет лікаря	16,80	44,00	1,44	1,44	16,60	16,80	-	-																	
	3.4	Процедурна рентгенкабінету	32,10	58,26	1,44	1,44	21,70	32,10	-	-																	
	34.1	Кабінет лікаря	16,80	46,10	1,44	1,44	16,60	16,80	-	-																	
	35	Лабораторія	16,80	46,10	1,44	1,44	16,60	16,80	-	-																	
	36	Логопед	16,80	46,10	1,44	1,44	16,60	16,80	-	-																	
	37	Кабінет лікаря	6,02	24,45	-	-	10,92	6,02	-	-																	
	37.1	Кабінет лікаря	10,22	33,06	1,44	1,44	10,90	10,22	-	-																	
	38	Рентген	52,80	70,95	-	-	25,60	52,80	-	-																	
	39	Ординаторська	7,79	26,80	1,44	1,44	10,16	7,79	-	-																	
	39.1	Коридор	4,41	-	-	-	5,16	4,41	17,60	-																	
	39.2	Санвузол	3,44	-	-	-	7,52	3,44	22,86	-																	
	40	Офтальмолог	16,80	44,00	1,44	1,44	15,60	16,80	-	-																	
	41	Темна кімната	16,80	45,45	-	-	15,60	16,80	-	-																	
	42	Офтальмолог	17,82	45,00	1,44	1,44	15,94	17,82	-	-																	
	43	Коридор	64,72	-	-	-	43,64	64,72	141,57	-																	
	44	Коридор	4,64	-	-	-	5,50	4,64	6,57	-																	
	44.1	Коридор	4,64	-	-	-	5,10	4,64	5,61	-																	
	Формат А3	Зам. інв.№		45	Сходи	-	48,90	-	-	16,90	-	-	17.90														
				46	Сходи	-	49,26	-	-	16,90	-	-	17.90														
47				Сходи	-	46,50	-	-	16,90	-	-	17.90															
48				Ліфтова шахта	-	-	-	-	-	-	-	-															
49				Ліфтова шахта	-	-	-	-	-	-	-	-															
				Всього	1141,65	1604,34	57,60	57,60	1009,16	1138,27	1161,32	53,70															
Примітка: Даний аркуш дивись разом з планом 2-го поверху АБ-12.										206-2022-АБ																	
										Капітальний ремонт приміщень трьохповерхової будівлі поліклініки комунального некомерційного підприємства "Чернігівська центральна районна лікарня" Чернігівської районної ради Чернігівської області за адресою: м. Чернігів, вул. Шевченка,114						Чернігівська центральна районна лікарня			Стадія РП			Аркуш 40			Аркушів		
																Відомість опорядження елементів 3-го поверху						ФОП "Соколова Т.В."					

Формат А3

Погоджено:

Зам. інв. №

Дата

Інв.№ ориг.

формат А3	Інв.№ ориг.	Підпис.	Дата	Зам. інв.№	Погоджено:		

Відомість монтажних робіт підвального поверху на відм. -3,000					
№ п/п	Найменування	Ширина укосів 510мм	Ширина укосів 380мм	Ширина укосів 200мм	Всього
1	Затирання дверних укосів з однієї сторони цем. розчином, ґрунтування, фарбування водостійкою водоемульс. фарбою, м²	18,20м²	62,39м²	45,90м²	126,49м²
2	Улаштування кутиків дверних укосів з однієї сторони, мп	35,70мп	223,38мп	229,50мп	488,58мп
3	Улаштування віконних укосів з Мінвати Rokwoi-50мм, вологостійкий гіпсокартон на метал. каркасі, шпатлювання, ґрунтування 1 прошарок, склополотно, шпатлювання, ґрунтування 1 прошарок, фарбування водостійкою фарбою, м²	56,49м²	—	-	56,49м²
4	Улаштування кутиків віконних укосів з однієї сторони, мп	99,72мп	-	-	99,72мп

Відомість монтажних робіт підвального поверху на відм. -3,000						
№ п/п	Найменування	Ширина укосів 510мм	Ширина укосів 380мм	Ширина укосів 200мм	Ширина укосів 150мм	Всього
4	Закладання віконних прорізів керамічною цеглею на розчині М1:100 , м3	22,89м³	—	—	—	22,89м³
5	Улаштування перегородок з газобетонних блоків марки D400 кг/м3, товщиною 200мм на клейових сумішах для газобетону , м3	—	-	—	—	7,00м³

Примітка:

Даний аркуш дивитись разом з планом підвального поверху АБ-6.

						206-2022-АБ					
						Капітальний ремонт приміщень трьохповерхової будівлі поліклініки комунального некомерційного підприємства "Чернігівська центральна районна лікарня" Чернігівської районної ради Чернігівської області за адресою: м. Чернігів, вул. Шевченка, 114					
Зм.	Кіл.	Лист	№док	Підп.	Дата	Чернігівська центральна районна лікарня			Стадія	Аркуш	Аркушів
ГІП		Соколова			10.2022				РП	41	
Перевірів											
Н. Контр.											
Виконав		Соколова			10.2022	Відомість монтажних робіт підвального поверху на відм. -3,300			ФОП "Соколова Т.В."		

Відомість укосів 2-го поверху на відм. +3,300

№ п/п	Найменування	Ширина укосів 510мм	Ширина укосів 460мм	Ширина укосів 400мм	Ширина укосів 200мм	Всього
1	Улаштування дверних укосів з улучшеної штукатурки (20мм), ґрунтування 1 прошарок, склополотно, шпатлювання, ґрунтування 1 прошарок, фарбування водостійкою фарбою, м²	-	4,35м²	33,18м²	10,34м²	47,87м²
2	Улаштування штукатурних кутиків дверних укосів з однієї сторони, мп	-	17,10мп	194,90мп	133,80мп	345,80мп
3	Улаштування віконних укосів з Мінвати Rokwoi-50мм, вологостійкий гіпсокартон на метал. каркасі, шпатлювання, ґрунтування 1 прошарок, склополотно, шпатлювання, ґрунтування 1 прошарок, фарбування водостійкою фарбою, м²	180,82м²	—	-	-	180,82м²
4	Улаштування штукатурних кутиків віконних укосів з однієї сторони, мп	354,56мп	-	-	-	354,56мп
5	Закладання дверних прорізів газобетонними блоками марки D400 кг/м3, товщиною 200мм на клейових сумішах для газобетону , м3	—	-	-	—	10,04м³

Відомість монтажних робіт 2-го поверху на відм. +3,300

№ п/п	Найменування	Ширина укосів 510мм	Ширина укосів 380мм	Ширина укосів 200мм	Ширина укосів 150мм	Всього
5	Улаштування перегородок з газобетонних блоків марки D400 кг/м3, товщиною 200мм на клейових сумішах для газобетону , м3	—	-	—	—	148,13м³

Примітки:

1. Нові перегородки виконати з газобетонних блоків марки D400 кг/м3, товщиною 200мм на клейових сумішах для газобетону. Кожен 3 ряд перегородок армувати сіткою для кладки. Перегородки для вертикальної стійкості необхідно зв'язати з несучими стінами, для цього у несучу стіну під час кладки закладаємо металеві пластини (як правило це підвіс П-подібний для кріплення профілів під гіпсокартон) товщиною 0,8 – 1 мм.

Пластини прибиваємо цвяхом до блоків несучої стіни і потім під час будівництва перегородки прибиваємо цвяхом до блоку перегородки (на кожному 2 ряді).

Оскільки нові перегородки не є несучими, перемички дверних прорізів виконати з металевого кутика 50х50х5 з обох боків, з'єднаних між собою металевою половою зварним методом.

Для подальшої зручності проведення оздоблювальних робіт кутики необхідно утеплювати в газобетонний блок.

Виконати антикорозійний захист всіх металевих елементів відповідно до діючих норм.

2. Даний аркуш дивитись разом з планом 2-го поверху АБ-10.

						206-2022-АБ			
						Капітальний ремонт приміщень трьохповерхової будівлі поліклініки комунального некомерційного підприємства "Чернігівська центральна районна лікарня" Чернігівської районної ради Чернігівської області за адресою: м. Чернігів, вул. Шевченка, 114			
Зм.	Кіл.	Лист	№док	Підп.	Дата	Чернігівська центральна районна лікарня	Стадія	Аркуш	Аркушів
ГП		Соколова			10.2022		РП	43	
Перевірив									
Н. Контр.									
Виконав		Соколова			10.2022	Відомість монтажних робіт 2-го поверху на відм. +3,300	ФОП "Соколова Т.В."		

Відомість укосів 3-го поверху на відм. +6,600

Відомість монтажних робіт 3-го поверху на відм. +6,600

№ п/п	Найменування	Ширина укосів 510мм	Ширина укосів 460мм	Ширина укосів 380мм	Ширина укосів 200мм	Всього	№ п/п	Найменування	Ширина укосів 510мм	Ширина укосів 380мм	Ширина укосів 200мм	Ширина укосів 150мм	Всього												
1	Улаштування дверних укосів з улущеної штукатурки (20мм), ґрунтування 1 прошарок, склополотно, шпатлювання, ґрунтування 1 прошарок, фарбування водостійкою фарбою, м²	-	2,90м²	78,70м²	12,60м²	94,20м²	5	Улаштування перегородок з газобетоних блоків марки D400 кг/м3, товщиною 200мм на клейових сумішах для газобетону , м3	—	-	—	—	143,76м³												
2	Улаштування штукатурних кутиків дверних укосів з однієї сторони,мп	-	11,40мп	323,20мп	114,40мп	449,00мп	Примітки: 1. Нові перегородки виконати з газобетоних блоків марки D400 кг/м3, товщиною 200мм на клейових сумішах для газобетону. Кожен 3 ряд перегородок армувати сіткою для кладки. Перегородки для вертикальної стійкості необхідно зв'язати з несучими стінами, для цього у несучу стіну під час кладки закладаємо металеві пластини (як правило це підвіс П-подібний для кріплення профілів під гіпсокартон) товщиною 0,8 – 1 мм. Пластини прибиваємо цвяхом до блоків несучої стіни і потім під час будівництва перегородки прибиваємо цвяхом до блоку перегородки (на кожному 2 ряді). Оскільки нові перегородки не є несучими, перемички дверних прорізів виконати з металевого кутика 50х50х5 з обох боків, з'єднаних між собою металевою полоєю зварним методом. Для подальшої зручності проведення оздоблювальних робіт кутики необхідно утеплювати в газобетонний блок. Виконати антикорозійний захист всіх металевих елементів відповідно до діючих норм. 2. Даний аркуш дивитись разом з планом 3-го поверху АБ-12.																		
3	Улаштування віконних укосів з Мінвати Rokwoł-50мм, вологостійкий гіпсокартон на метал. каркасі, шпатлювання, ґрунтування 1 прошарок, склополотно, шпатлювання, ґрунтування 1 прошарок, фарбування водостійкою фарбою, м²	180,82м²	—	-	-	180,82м²																			
4	Улаштування штукатурних кутиків віконних укосів з однієї сторони, мп	354,56мп	-	-	-	354,56мп																			
5	Закладання дверних прорізів газобетонними блоками марки D400 кг/м3, товщиною 200мм на клейових сумішах для газобетону , м3	—	-	-	—	5,12м³														206-2022-АБ					
																					Капітальний ремонт приміщень трьохповерхової будівлі поліклініки комунального некомерційного підприємства "Чернігівська центральна районна лікарня" Чернігівської районної ради Чернігівської області за адресою: м. Чернігів, вул. Шевченка,114				
														Зм.	Кіл.	Лист	№док	Підп.	Дата			Чернігівська центральна районна лікарня	Стадія	Аркуш	Аркушів
														ГП	Соколова				10.2022				РП	44	
														Перевірів											
														Н. Контр.											
						Відомість монтажних робіт 3-го поверху на відм. +6,600	ФОП "Соколова Т.В."																		

Погоджено:			
Інв.№ ориг.:	Підпис.	Дата	Зам. інв.№

Відомість демонтажних робіт підвального поверху				
№ з/п	Найменування робіт	Одиниця виміру	Кількість	Прим.
1	Демонтаж цегляних перегородок	м3	7,00	
2	Демонтаж віконних укосів. Очищення від штукатурки , м²	м²	56,49	

Відомість демонтажних робіт по 1 поверху				
№ з/п	Найменування робіт	Одиниця виміру	Кількість	Прим.
1	Демонтаж цегляних перегородок	м3	146,00	
2	Демонтаж мурування для розширення існуючих дверних прорізів	м3	3,94	
3	Демонтаж віконних укосів. Очищення від штукатурки , м²	м²	170,29	

Примітка:



Даний аркуш дивись разом з планами поверхів АБ-2, АБ-3, АБ-4, АБ-5.

Відомість демонтажних робіт по 2 поверху				
№ з/п	Найменування робіт	Одиниця виміру	Кількість	Прим.
1	Демонтаж цегляних перегородок	м3	124,30	
2	Демонтаж мурування для улаштування дверних прорізів	м3	12,25	
3	Демонтаж віконних укосів. Очищення від штукатурки , м²	м²	180,82	

Відомість демонтажних робіт по 3 поверху				
№ з/п	Найменування робіт	Одиниця виміру	Кількість	Прим.
1	Демонтаж цегляних перегородок	м3	122,70	
2	Демонтаж мурування для розширення існуючих дверних прорізів	м3	22,80	
3	Демонтаж віконних укосів. Очищення від штукатурки , м²	м²	180,82	

						206-2022-АБ			
						Капітальний ремонт приміщень трьохповерхової будівлі поліклініки комунального некомерційного підприємства "Чернігівська центральна районна лікарня" Чернігівської районної ради Чернігівської області за адресою: м. Чернігів, вул. Шевченка,114			
Зм.	Кіл.	Лист	№док	Підп.	Дата	Чернігівська центральна районна лікарня	Стадія	Аркуш	Аркушів
ГП		Соколова			10.2022		РП	45	
Перевірів									
Н. Контр.									
Виконав		Соколова			10.2022	Загальні відомості демонтажних робіт	ФОП "Соколова Т.В."		

Ескіз вхідних перегородок з дверима

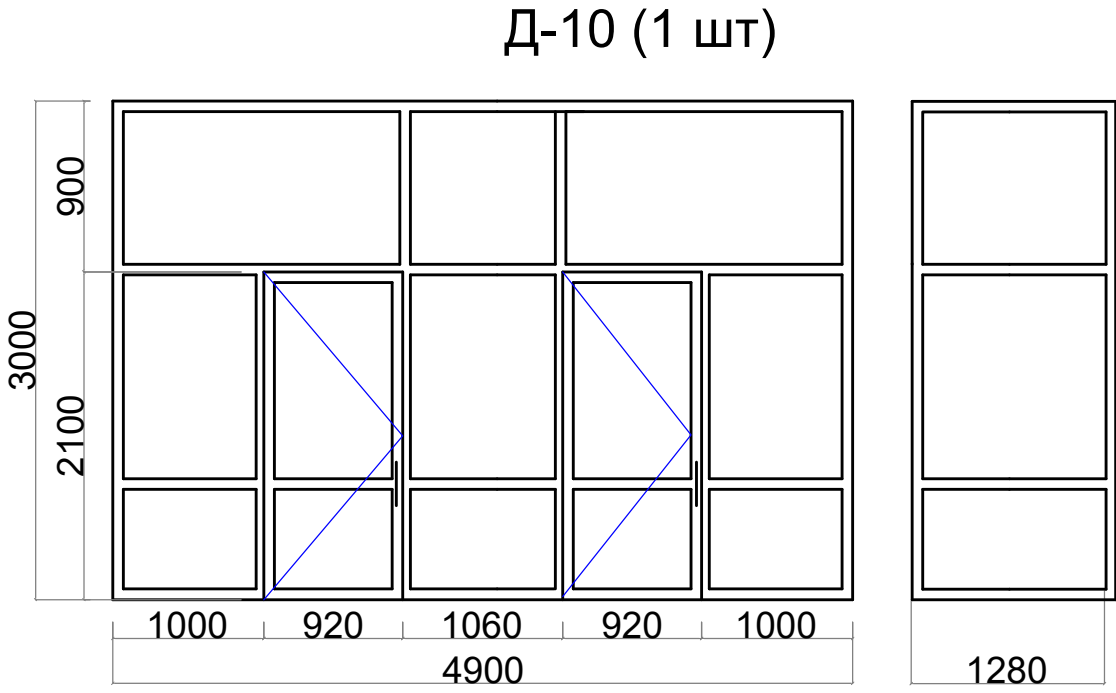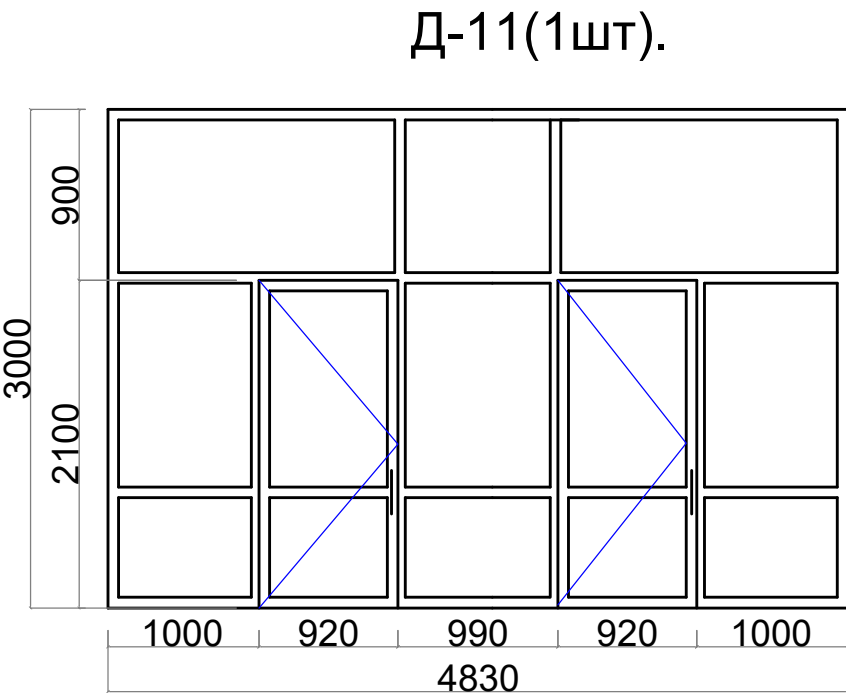

Примітки

- 1. Перегородки виконані з алюмінієвого профілю, габаритні розміри дверей уточнюються по місцю фірмою-виробником при виконання замовлення. Дверний вхідний блок алюмінієевого профілю з двохкамерних склопакетів з величиною опору теплопередачі R=0.75м²х°С/Вт.
- 2. Перегородки замарковані на плані 1-го поверху, дивись аркуш АБ-8.
- 3. Ширина дверного полотна в конструкції 1100мм.
- 4 . Відкоси внутрішні виконати з гіпсокартону с утепленням та встановленням перфорованих кутиків.

						208-2022-АБ			
						Капітальний ремонт приміщень трьохповерхової будівлі поліклініки комунального некомерційного підприємства "Чернігівська центральна районна лікарня" Чернігівської районної ради Чернігівської області за адресою: м. Чернігів, вул. Шевченка,114			
Зм.	Кіл.	Лист	№док	Підп.	Дата	Головний корпус	Стадія	Аркуш	Аркушів
ГІП		Соколова			10.2022		РП	46	
Перевірів									
Н. Контр.									
Виконав		Соколова			10.2022	Ескіз вхідних перегородок з дверима	ФОП "Соколова Т.В."		