

Проект капітального ремонту приміщень трьохповерхової будівлі поліклініки комунального некомерційного підприємства "Чернігівська центральна районна лікарня" Чернігівської районної ради Чернігівської області



						206-2022 AP			
						"Капітальний ремонт приміщень трьохповерхової будівлі поліклініки комунального некомерційного підприємства "Чернігівська центральна районна лікарня" Чернігівської районної ради Чернігівської області за адресою: м. Чернігів, вул. Шевченка,114"			
Изм.	Кіл.	Лист	№ док.	Підпис	Дата	Чернігівська центральна районна лікарня	Стадія	Аркуш	Аркушів
ГП		Соколова					РП	1	19
ГАП						Фотофіксація	ФОП "Соколова Т.В."		
Розробив		Соколова							
Перевірів		Соколова							
Т.контр.									
Н.контр.									



Зм.	Кільк	Лист	№Док.	Підп.	Дата

Візуалізації, варіант 1



Зм.	Кільк	Лист	№Док.	Підп.	Дата

Візуалізації, варіант 1



Зм.	Кільк	Лист	№Док.	Підп.	Дата



Зм.	Кільк	Лист	№Док.	Підп.	Дата

Візуалізації, варіант 1



Зм.	Кільк	Лист	№Док.	Підп.	Дата

Візуалізації, варіант 1



Зм.	Кільк	Лист	№Док.	Підп.	Дата

Візуалізації, варіант 1



Зм.	Кільк	Лист	№Док.	Підп.	Дата

Візуалізації, варіант 1





Зм.	Кільк	Лист	№Док.	Підп.	Дата

Візуалізації, варіант 1



Зм.	Кільк	Лист	№Док.	Підп.	Дата

Візуалізації, варіант 1



Зм.	Кільк	Лист	№Док.	Підп.	Дата



Зм.	Кільк	Лист	№Док.	Підп.	Дата



Зм.	Кільк	Лист	№Док.	Підп.	Дата

Візуалізації, варіант 1



Зм.	Кільк	Лист	№Док.	Підп.	Дата

Візуалізації, варіант 1



Фасад 1-8 варіант 1
М 1:100

2

Рейки під дерево
L=5 м, 49 шт

LED освітлення

Рейки під дерево
L=5,1 м, 49 шт

5

4

3

+15,800

+9,900

+9,600

+6,600

+6,300

+3,300

+3,000

0,000

-2,400

12 340

23 920

6 000

3 160

6 000

14 860

12 720

1 LED підсвітка

2

6

7

Рейки під дерево
L=4,3 м, 84 шт

3

4

5

6


7

8

Таблиця кольорів опорядження фасаду

		Матеріали		Зразок	
№	Елемент фасаду	Тип опорядження	Колір/Ral	Колір	Площа оздоб.,м²
1	Поле стіни	Вентильований фасад керамограніт	RAL 040 40 30		392,214
2	Поле стіни, зовнішні відкоси вікон	Вентильований фасад металеві панелі	RAL 9010		1343,43
3	Поле стіни	Вентильований фасад металеві панелі	RAL 8022		479,15
4	Декорат. рейки, обрамлення вікон	Полімерні панелі 180x100мм	Імітація дерева		201,56 856,1 м.п.
5	Поле стіни	Тоноване скло	-		328,50
6	Сходи, пандус, підпірна стінка	Керамічна плитка	RAL 9011		-
7	Огородження	Нержавіюча сталь	Нержавіюча сталь		-
	Поле стіни	Утеплювач FRONTROCK S 100 мм	-		1739,75
	Поле стіни	Утеплювач FRONTROCK S 50 мм	-		1739,75
	Освітлення	LED підсвітка фасаду	-		202,6 м.п.

Фасад А1-Д
М 1:100

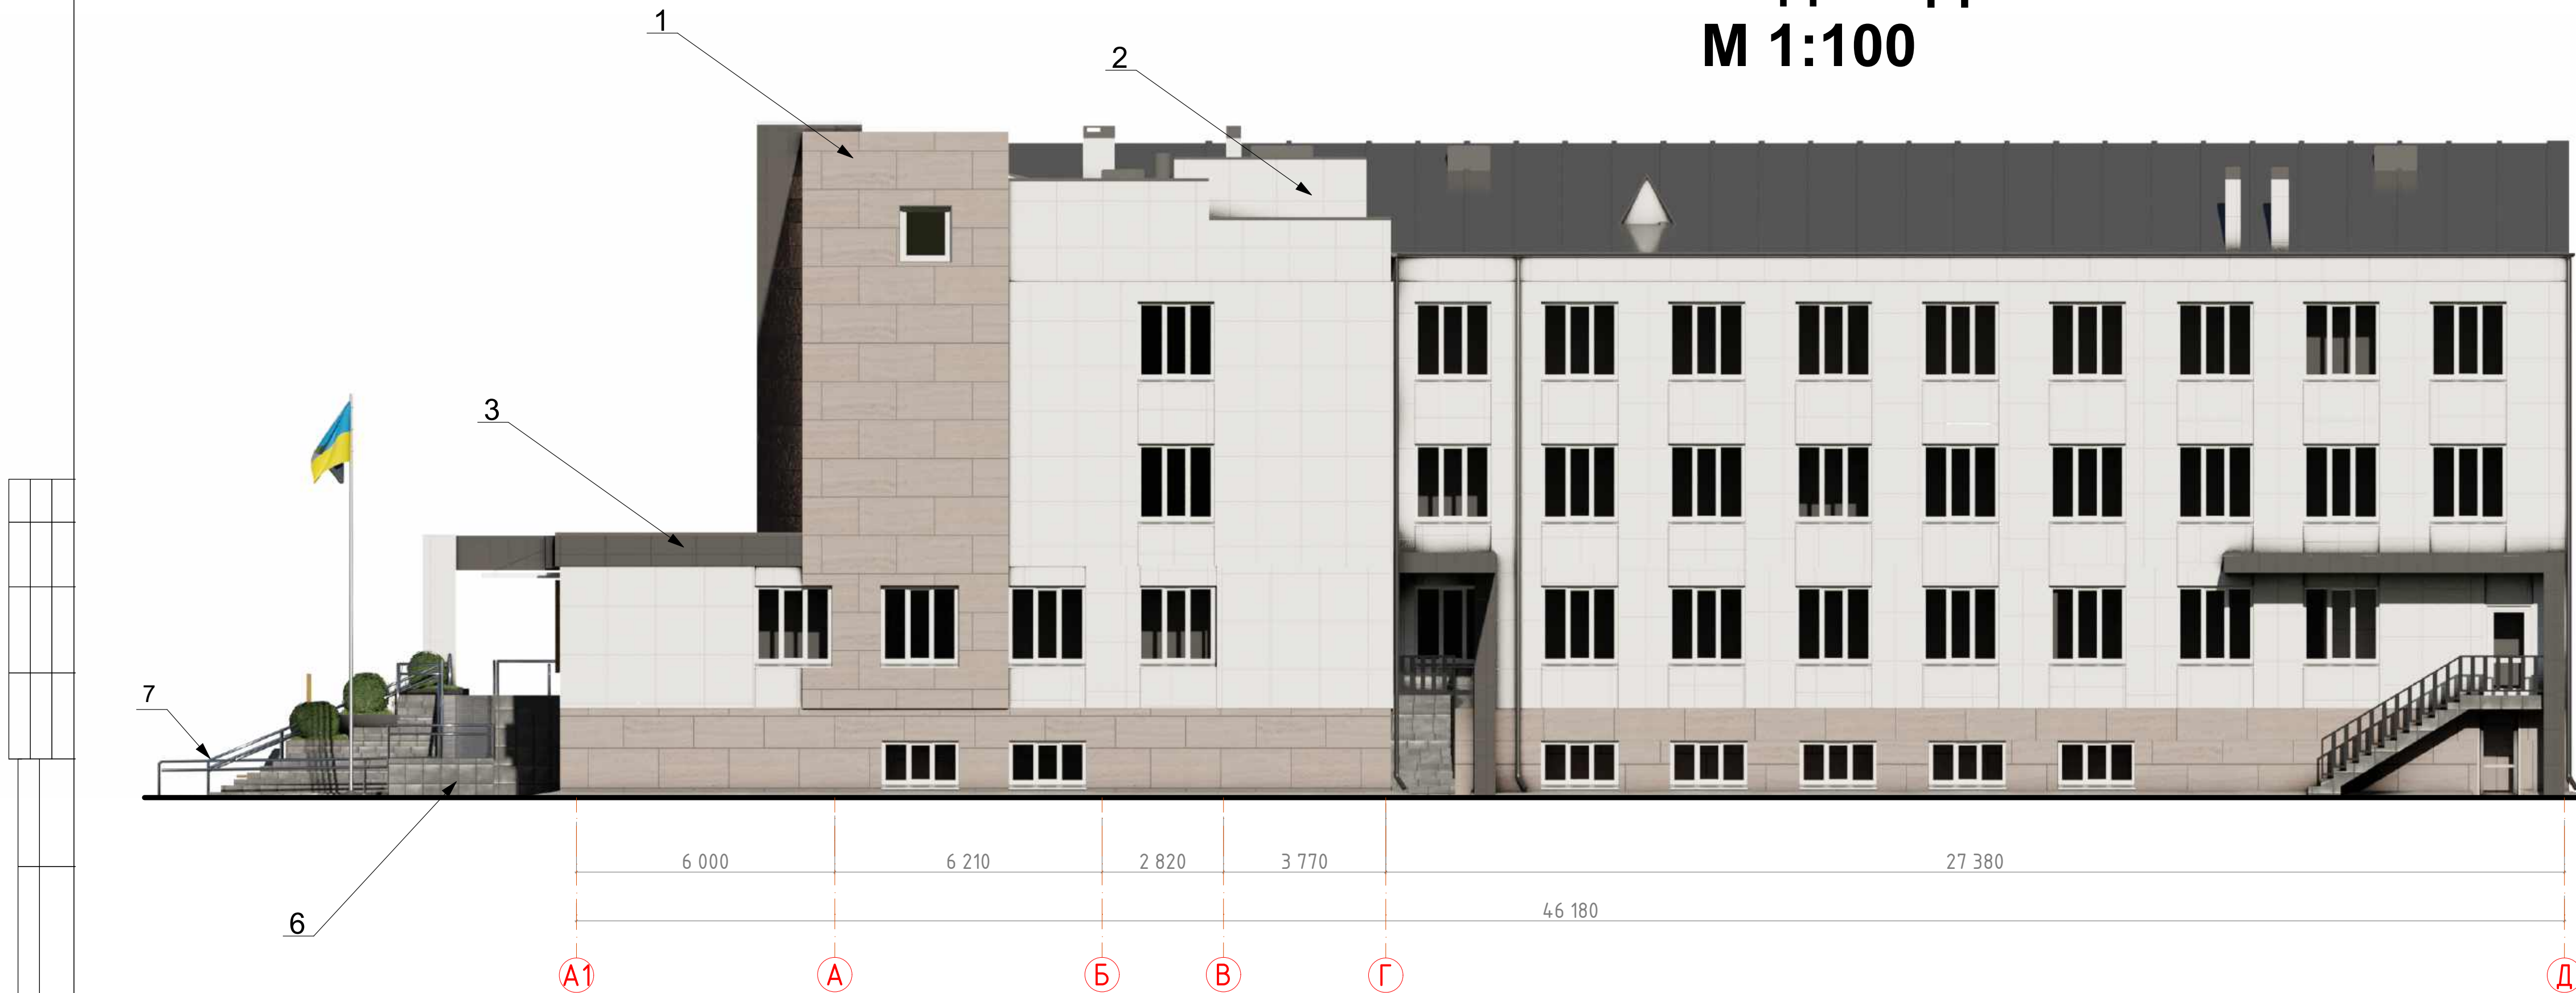

+15,800

+14,600

+9,900

+9,600

+6,600

+6,300

+3,300

+3,000

0,000

-2,400

6 000

6 210

2 820

3 770

27 380

46 180

A1

A

Б

В

Г


Д

206-2022 АР					
"Капітальний ремонт приміщень трьохповерхової будівлі поліклініки комунального некомерційного підприємства "Чернівецька центральна районна лікарня" Чернівецької районної ради Чернівецької області за адресою: м. Чернівці, вул. Шевченка, 114"					
Изм.	Клп.	Лист	Неодк.	Підпис	Дата
ГП	Соколова				
ГАП					
Розробив	Соколова				
Перевірив	Соколова				
Т.контр.					
Н.контр.					
Чернівецька центральна районна лікарня				Стадія	Аркуш
Фасад 1-8 варіант 1, фасад А1-Д М 1:100				РП	16
				ФОП "Соколова Т.В."	

Фасад 1-8 варіант 2
М 1:100




Фасад А1-Д
М 1:100

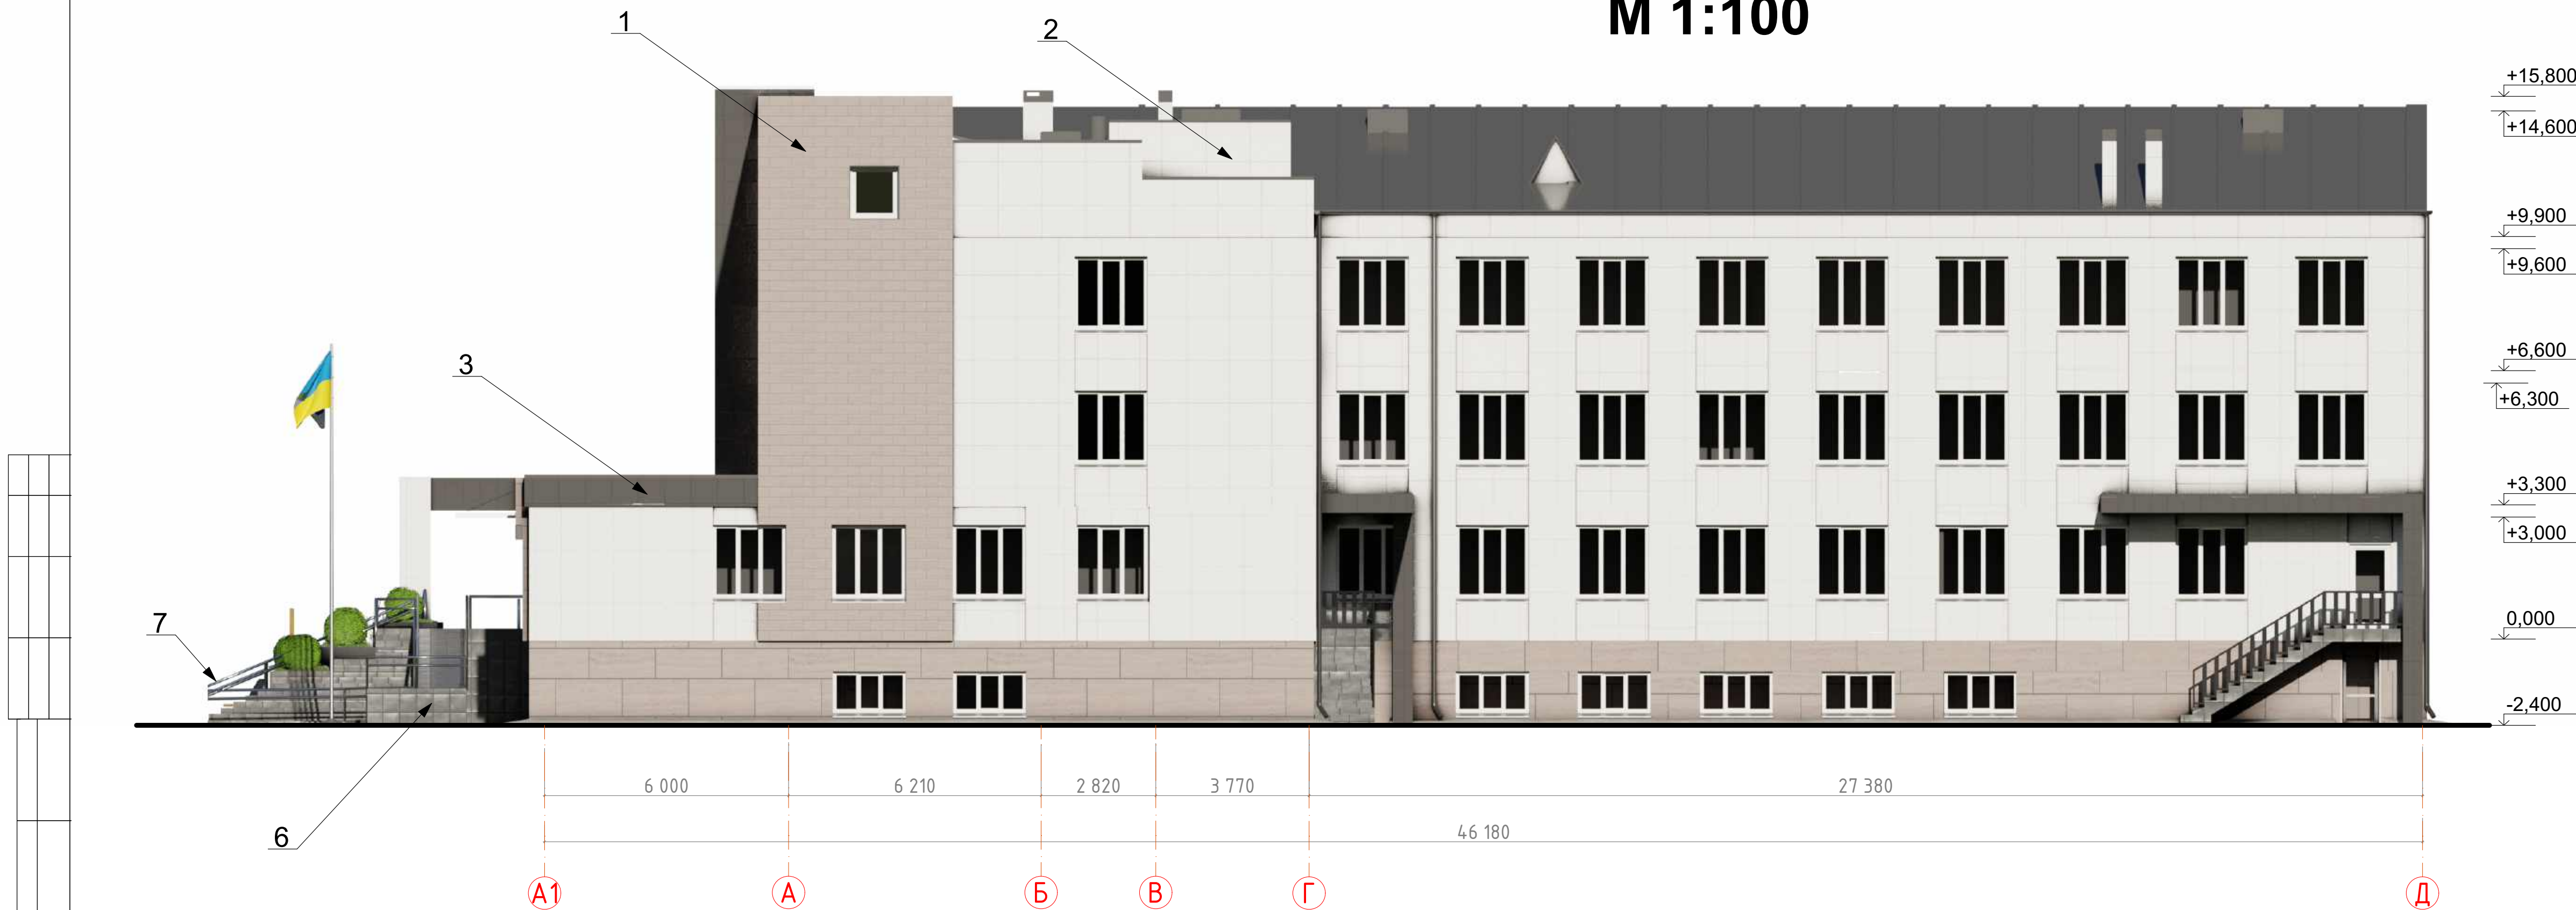


						206-2022 АР		
						"Капітальний ремонт приміщень трьохповерхової будівлі поліклініки комунального некомерційного підприємства "Чернівецька центральна районна лікарня" Чернівецької районної ради Чернівецької області за адресою: м. Чернівці, вул. Шевченка, 114"		
Изм.	Кіл.	Лист	Недок.	Підпис	Дата	Чернівецька центральна районна лікарня	Стадія	Аркуш
ГП	Соколова						РП	17
ГАП								
Розробив	Соколова							
Перевірів	Соколова					Фасад 1-8 варіант 2, фасад А1-Д М 1:100	ФОП "Соколова Т.В."	
Т.контр.								
Н.контр.								

Фасад 8-1
М 1:100

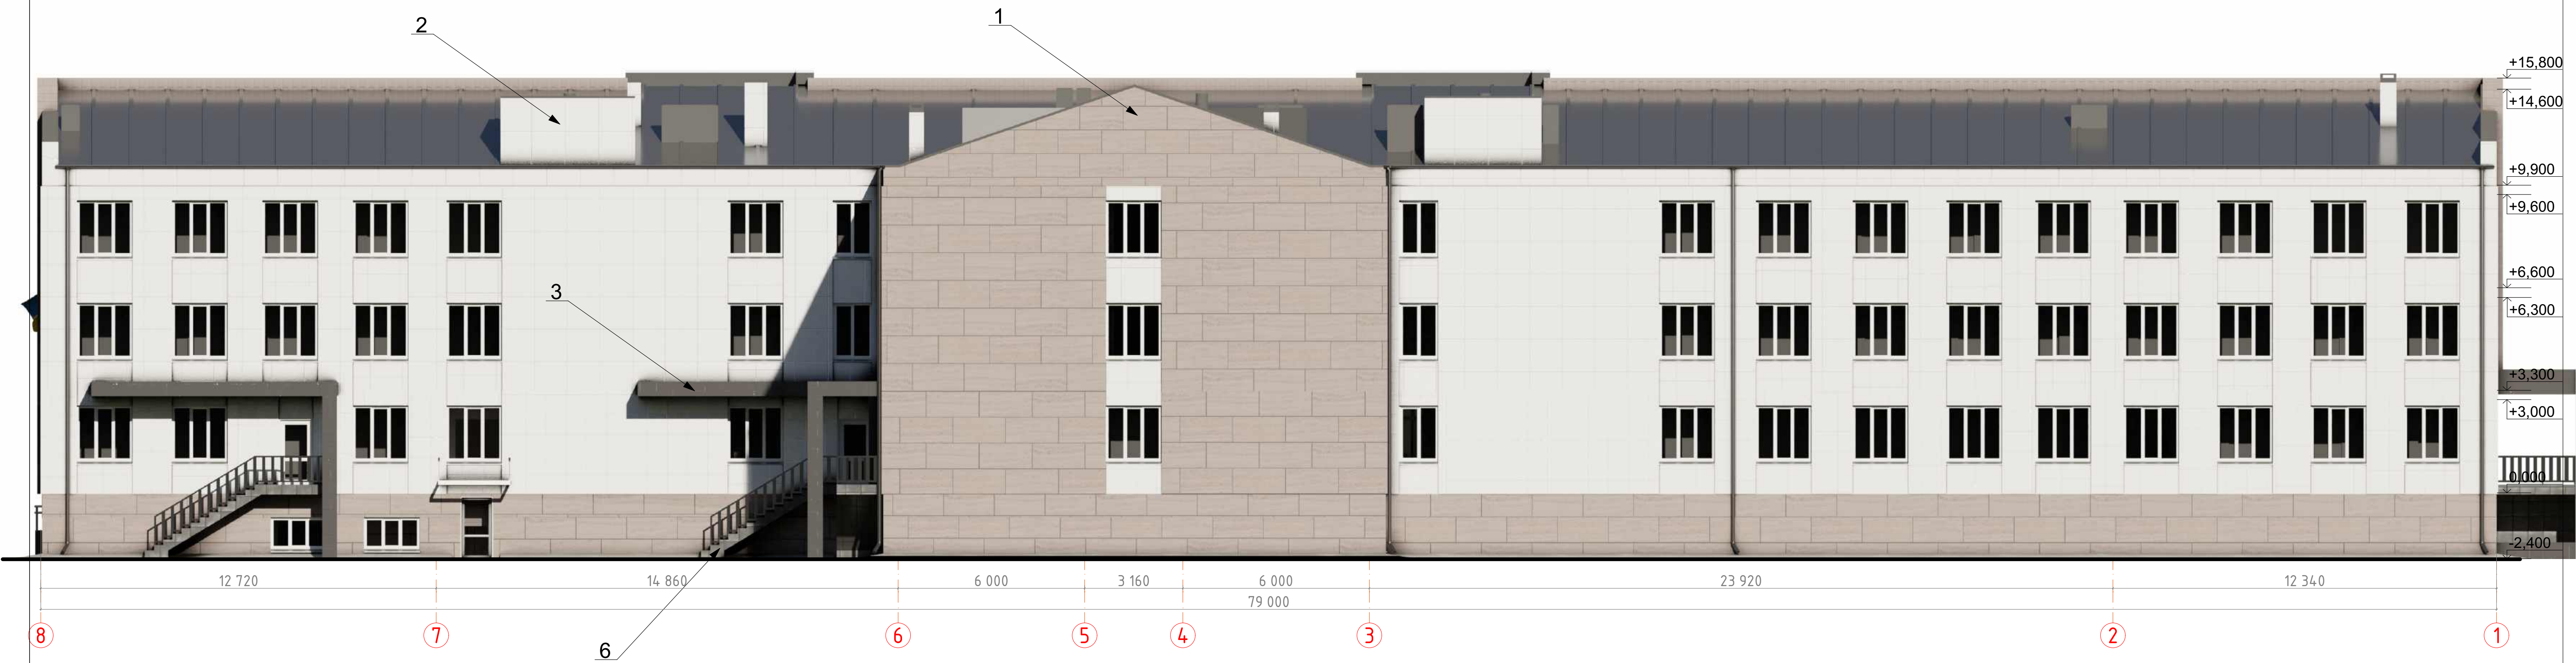

Фасад Д-А1
М 1:100

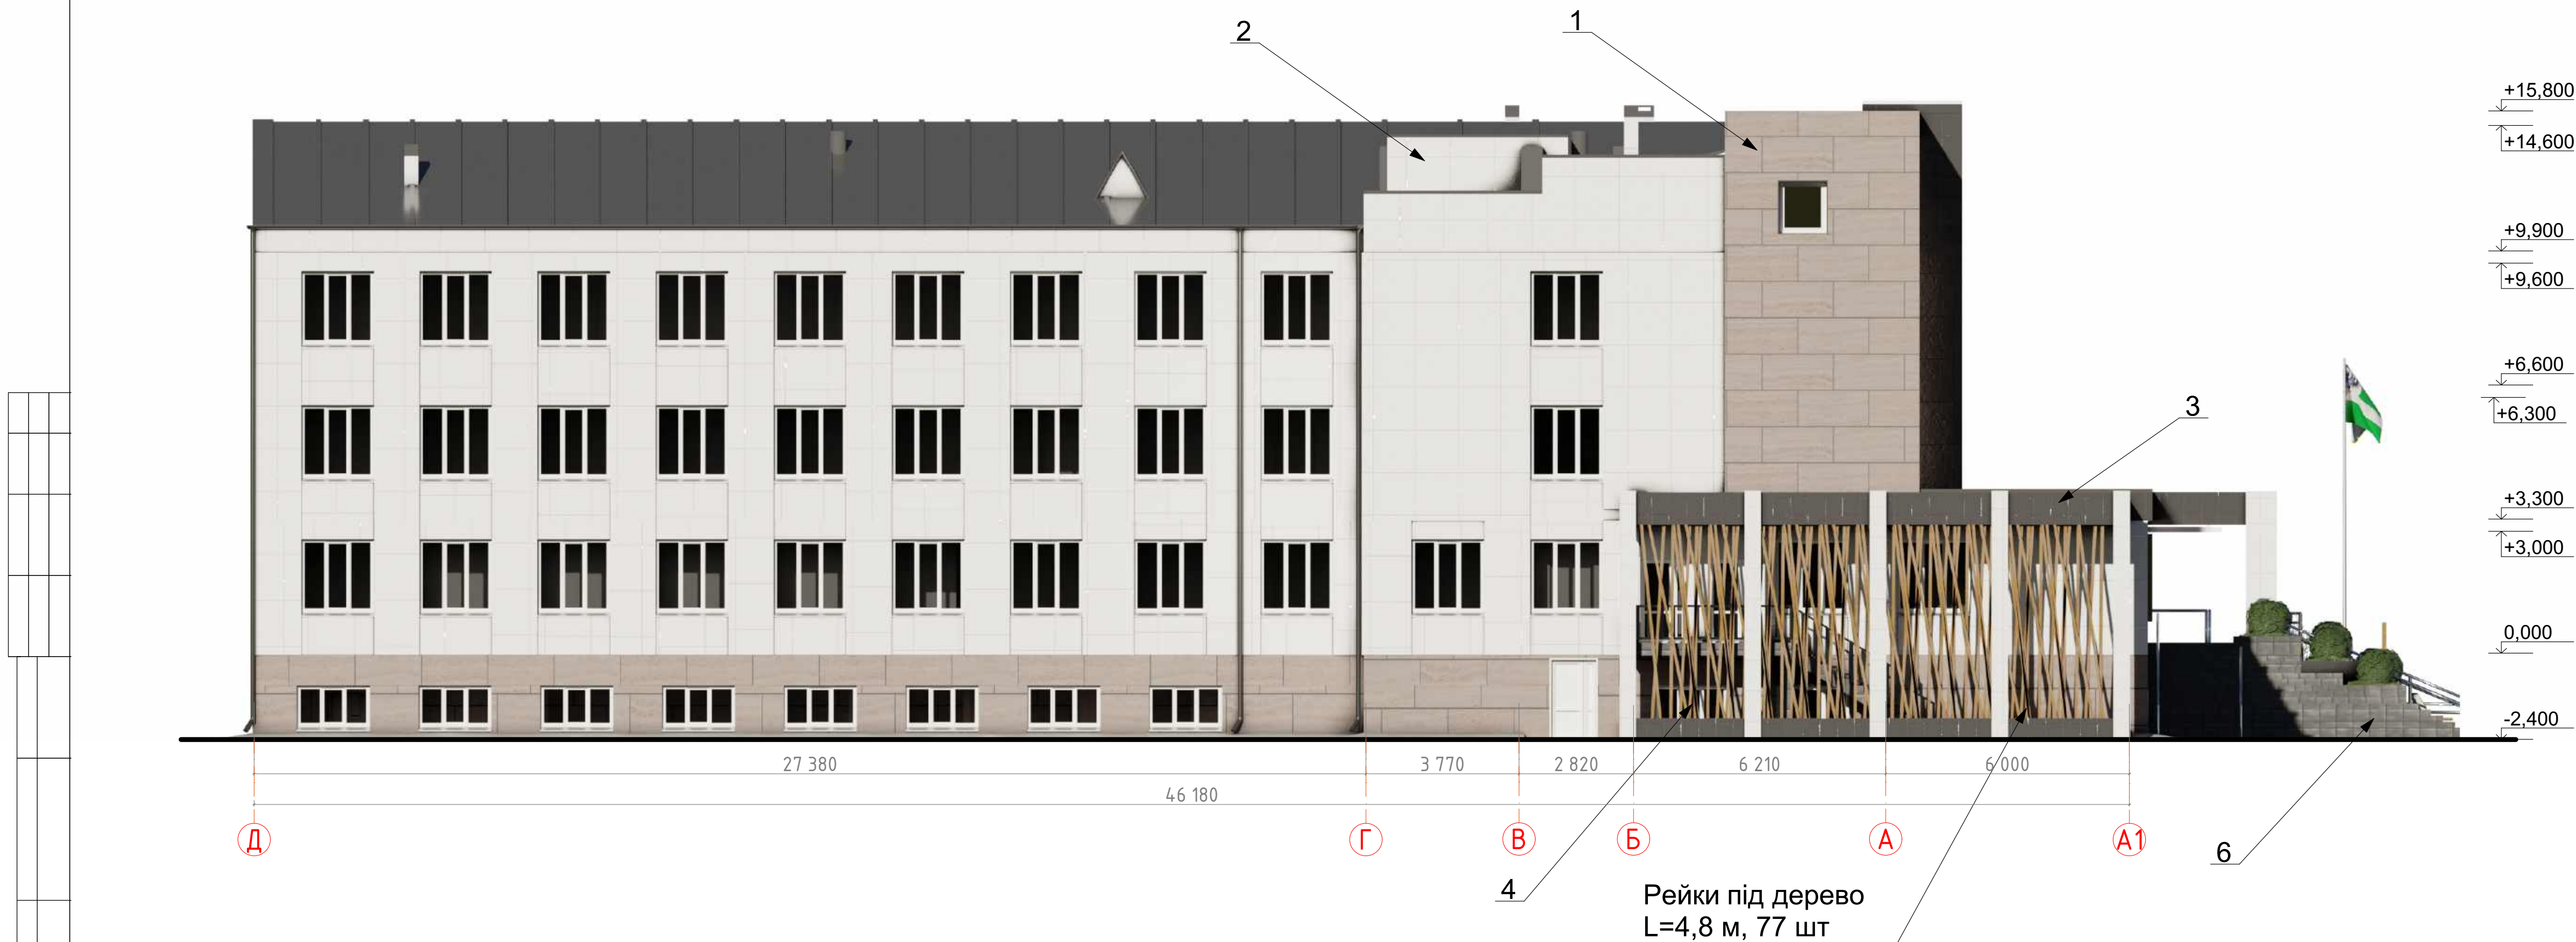


Паспорт опорядження фасаду

№	Елемент фасаду	Матеріали		Зразок	
		Тип опорядження	Колір/Ral	Колір	Площа оздоб.,м²
1	Поле стіни	Вентильований фасад керамограніт	RAL 040 40 30		545,91
2	Поле стіни, зовнішні відкоси вікон	Вентильований фасад металеві панелі	RAL 9010		1024,98
3	Поле стіни	Вентильований фасад металеві панелі	RAL 8022		60,31
4	Декорат. рейки, обрамлення вікон	Полімерні панелі 180x100мм	Імітація дерева		369,6 м.п.
5	Поле стіни	Тоноване скло	-		-
6	Сходи, пандус, підпірна стінка	Керамічна плитка	RAL 9011		-
7	Огородження	Нержавіюча сталь	Нержавіюча сталь		-
	Поле стіни	Утеплювач FRONTROCK S 100 мм	-		1307,37
	Поле стіни	Утеплювач FRONTROCK S 50 мм	-		1307,37


206-2022 АР					
"Капітальний ремонт приміщень трьохповерхової будівлі поліклініки комунального некомерційного підприємства "Чернігівська центральна районна лікарня" Чернігівської районної ради Чернігівської області за адресою: м. Чернігів, вул. Шевченка,114"					
Изм.	Кіп.	Лист	№ док.	Підпис	Дата
ГП	Соколова				
ГАП					
Розробив	Соколова				
Перевірів	Соколова				
Т.контр.					
Н.контр.					
Чернігівська центральна районна лікарня				Стадія	Аркуш
Фасад 8-1, фасад Д-А1, М 1:100, Паспорт опорядження фасаду				РП	18
				ФОП "Соколова Т.В."	

Вузол утеплення зовнішньої стіни
М 1:20

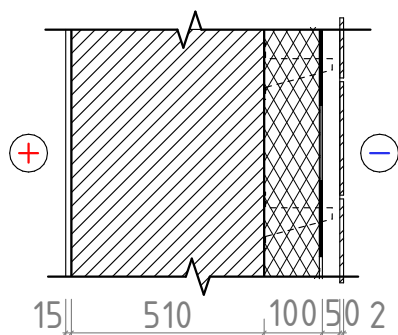


- Внутрішнє оздоблення 15 мм
- Стіна з повнотілої силікатної цегли 510 мм
- Утеплювач FRONTROCK S мінераловатний, $\gamma = 150 \text{ кг/м}^3$, коеф.тепл. $\lambda = 0,0386 \text{ Вт/(мК)}$ 100мм
- Утеплювач FRONTROCK S мінераловатний, щільність $\gamma = 110 \text{ кг/м}^3$, коеф.тепл. $\lambda = 0,0386 \text{ Вт/(мК)}$ 50 мм
- Повітряний прошарок/каркас вентфасаду 50 мм
- Панелі металеві на системі фіксації 2 мм

Вузол утеплення цоколя
М 1:20

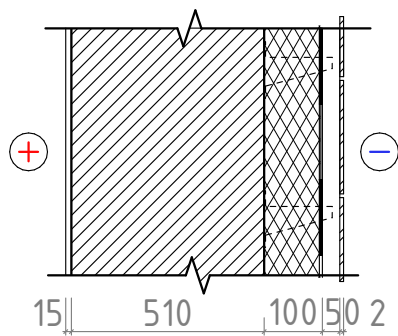

- Внутрішнє оздоблення 15 мм
- Стіна з повнотілої силікатної цегли 510 мм
- Утеплювач FRONTROCK S мінераловатний, $\gamma = 150 \text{ кг/м}^3$, коеф.тепл. $\lambda = 0,0386 \text{ Вт/(мК)}$ 100мм
- Утеплювач FRONTROCK S мінераловатний, щільність $\gamma = 110 \text{ кг/м}^3$, коеф.тепл. $\lambda = 0,0386 \text{ Вт/(мК)}$ 50 мм
- Повітряний прошарок/каркас вентфасаду 50 мм
- Плити керамогранітні на системі фіксації 2 мм

Вузол утеплення зовнішньої стіни
М 1:20

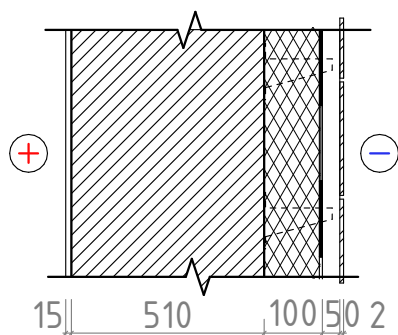

- Внутрішнє оздоблення 15 мм
- Стіна з повнотілої силікатної цегли 510 мм
- Утеплювач FRONTROCK S мінераловатний, $\gamma = 150 \text{ кг/м}^3$, коеф.тепл. $\lambda = 0,0386 \text{ Вт/(мК)}$ 100мм
- Утеплювач FRONTROCK S мінераловатний, щільність $\gamma = 110 \text{ кг/м}^3$, коеф.тепл. $\lambda = 0,0386 \text{ Вт/(мК)}$ 50 мм
- Повітряний прошарок/каркас вентфасаду 50 мм
- Панелі полімерні під дерево на системі фіксації 2 мм

Паспорт опорядження фасаду
Загальна відомість матеріалу

		Матеріали		Зразок	
№	Елемент фасаду	Тип опорядження	Колір/Ral	Колір	Площа оздоб.,м ²
1	Поле стіни	Вентильований фасад керамограніт	RAL 040 40 30		938,124
2	Поле стіни, зовнішні відкоси вікон	Вентильований фасад металеві панелі	RAL 9010		2368,41
3	Поле стіни	Вентильований фасад металеві панелі	RAL 8022		539,46
4	Декорат. рейки, обрамлення вікон	Полімерні панелі 180x100мм	Імітація дерева		201,56 1225,7 м.п.
5	Поле стіни	Тоноване скло	-		328,50
6	Сходи, пандус, підпірна стінка	Керамічна плитка	RAL 9011		-
7	Огородження	Нержавіюча сталь	Нержавіюча сталь		-
	Поле стіни	Утеплювач FRONTROCK S 100 мм	-		3845,994
	Поле стіни	Утеплювач FRONTROCK S 50 мм	-		3845,994
	Освітлення	LED підсвітка фасаду	-		202,6 м.п.

						206-2022 AP		
						"Капітальний ремонт приміщень трьохповерхової будівлі поліклініки комунального некомерційного підприємства "Чернігівська центральна районна лікарня" Чернігівської районної ради Чернігівської області за адресою: м. Чернігів, вул. Шевченка, 114"		
Изм.	Кіл.	Лист	№ док.	Підпис	Дата	Чернігівська центральна районна лікарня	Стадія	Аркуш
ГП		Соколова					РП	19
ГАП								
Розробив		Соколова						
Перевірів		Соколова				Вузли огорожуючих конструкцій М1:20, Паспорт опорядження фасаду, загальна відомість матеріалів	ФОП "Соколова Т.В."	
Т.контр.								
Н.контр.								



Зм.	Кільк	Лист	№Док.	Підп.	Дата

Візуалізації, варіант 2



Зм.	Кільк	Лист	№Док.	Підп.	Дата



Зм.	Кільк	Лист	№Док.	Підп.	Дата



Зм.	Кільк	Лист	№Док	Підп.	Дата

Візуалізації, варіант 2



Зм.	Кільк	Лист	№Док.	Підп.	Дата

Візуалізації, варіант 2



Зм.	Кільк	Лист	№Док.	Підп.	Дата

Візуалізації, варіант 2



Зм.	Кільк	Лист	№Док.	Підп.	Дата

Візуалізації, варіант 2



Зм.	Кільк	Лист	№Док.	Підп.	Дата

Візуалізації, варіант 2



Зм.	Кільк	Лист	№Док.	Підп.	Дата

Візуалізації, варіант 2



Зм.	Кільк	Лист	№Док.	Підп.	Дата

Візуалізації, варіант 2



Зм.	Кільк	Лист	№Док.	Підп.	Дата



Зм.	Кільк	Лист	№Док.	Підп.	Дата