

										Відомість основних комплектів робочих креслень									
					Позначення		Найменування			Примітка									
					206-2022-ПЗ		Пояснювальна записка												
					206-2022-АБ		Архітектурно-будівельна частина												
					206-2022-ОК		Обмірне креслення												
					206-2022-КР		Конструктивні рішення												
					206-2022-ТХ		Технологічна частина												
					206-2022-ОВ, ВК		Санітарно-технічна частина												
					206-2022-ЕТР		Електротехнічна частина												
Відомість робочих креслень основного комплекту ТХ																			
Аркуш				Найменування												Примітка			
ТХ-1				Загальні дані															
ТХ-1.1				Загальні дані															
ТХ-2				План розташування технологічного обладнання підвального поверху на відмітці -3,300.															
ТХ.С-3				Відомість технологічного обладнання підвалу (Специфікація)															
ТХ.С-4				Відомість технологічного обладнання (Специфікація)															
ТХ-5				План розташування технологічного обладнання 1-го поверху на відмітці 0,000.															
ТХ.С-6				Відомість технологічного обладнання 1-го поверху (Специфікація)															
ТХ.С-7				Відомість технологічного обладнання 1-го поверху (Специфікація)															
ТХ.С-8				Відомість технологічного обладнання 1-го поверху (Специфікація)															
ТХ.С-9				Відомість технологічного обладнання 1-го поверху (Специфікація)															
ТХ.С-10				Відомість технологічного обладнання 1-го поверху (Специфікація)															
ТХ.С-11				Відомість технологічного обладнання 1-го поверху (Специфікація)															
ТХ-12				План розташування технологічного обладнання 2-го поверху на відмітці +3,300.															
ТХ.С-13				Відомість технологічного обладнання 2-го поверху (Специфікація)															
ТХ.С-14				Відомість технологічного обладнання 2-го поверху (Специфікація)															
ТХ.С-15				Відомість технологічного обладнання 2-го поверху (Специфікація)															
ТХ.С-16				Відомість технологічного обладнання 2-го поверху (Специфікація)															
ТХ.С-17				Відомість технологічного обладнання 2-го поверху (Специфікація)															
ТХ-18				План розташування технологічного обладнання 3-го поверху на відмітці +6,600.															
ТХ.С-19				Відомість технологічного обладнання 3-го поверху (Специфікація)															

										Відомість робочих креслень основного комплекту ТХ									
Аркуш					Найменування										Примітка				
ТХ.С-20					Відомість технологічного обладнання 3-го поверху (Специфікація)														
ТХ.С-21					Відомість технологічного обладнання 3-го поверху (Специфікація)														
ТХ.С-22					Відомість технологічного обладнання 3-го поверху (Специфікація)														
ТХ.С-23					Відомість технологічного обладнання 3-го поверху (Специфікація)														
Загальна кількість працівників та відвідувачів																			
поверхи					Медпрацівники					Обслуговуючий персонал					Відвідувачі				
1поверх					37 (із них: 20-лікаря; 17-медсестер)					4 (санітарки)					25				
2поверх					47 (із них: 30-лікарів; 17-медсестер)					4(санітарки)					37				
3поверх					54 (із них: 40-лікарів; 14-медсестер)					4(санітарки)					36				
Підвальний поверх					-					6 (із них: 2-чергові слюсарі; 1-дизеліст; 2-електрик; 1-буфетчиця					-				
Всього по поверхах					138					18					—				
Всього					156										від 98 до 500 чоловік в день				
										206-2022 ТХ									
										"Капітальний ремонт приміщень трьохповерхової будівлі поліклініки комунального некомерційного підприємства "Чернігівська центральна районна лікарня" Чернігівської районної ради Чернігівської області за адресою: м. Чернігів, вул. Шевченка, 114"									
Изм.	Кіл.	Лист	№ док.	Підпис	Дата														
ГП	Соколова				10.2022														
ГАП																			
Розробив	Соколова				10.2022	Чернігівська центральна районна лікарня					Стадія	Аркуш	Аркушів						
Перевірив	Соколова				10.2022	лікарня					РП	1	23						
Т.контр.						Загальні дані					ФОП "Соколова Т.В."								
Н.контр.																			

ІНВ. № ориг.

Підпис і дата

Зам.інв. №

ГОТОВАНО

Відомість документів, на які посилаються		
Позначення	Найменування	Примітка
ДБН В.2.2-10:2022	Будинки і споруди. Заклади охорони здоров'я.	
ДБН В.1.1-7-2016	Пожежна безпека об'єктів будівництва. Загальні вимоги	
ДБН А.3.2-2-2009	Система стандартів безпеки праці. Охорона праці і промислова безпека у будівництві. Основні положення	
ДБН В 2.2.5-97	Захисні споруди цивільної оборони	
ДБН В.2.2-28:2010	Будинки адміністративного та побутового призначення	
ДБН В.2.2-9:2018	Будинки і споруди. Громадські будинки та споруди. Основні положення	
ДСТУ 8855:2019	Визначення класу наслідків (відповідальності) будівель і споруд	
ДБН В.2.2-9:2018	Інклюзивність будівель і споруд. Основні положення	
ДБН А.2.2-3-2014	Склад та зміст проектної документації на будівництві	
ДБН А.2.2-3:2014	Правила виконання робочої документації на будівництві	

Технологічний розділ

Технологічний розділ проекту по об'єкту "Капітальний ремонт приміщень трьохповерхової будівлі поліклініки комунального некомерційного підприємства "Чернігівська центральна районна лікарня" Чернігівської районної ради Чернігівської області за адресою: м. Чернігів, вул. Шевченка,114" виконаний на підставі наступних даних:

- Завдання на проектування;
- План підвалу;
- Архітектурно-планувальне завдання.

Розділ ТХ виконано у відповідності з вимогами чинних в даний час будівельних норм та правил:

- ДБН В.2.2-10:2022 "Будинки і споруди. Заклади охорони здоров'я"
- ДБН Б.2.2.5-97 "Захисні споруди цивільної оборони";
- ДБН Б.1.1-7-2016 "Пожежна безпека об'єктів будівництва. Загальні вимоги.";
- ДБН А.2.2-3-2014 "Склад та зміст проектної документації на будівництва";
- ДБН В.2.2-28:2010 "Будинки адміністративного та побутового призначення;

- ДСТУ 3013-95 "Система стандартів у галузі охорони навколишнього середовища та раціонального використання ресурсів. Гідросфера. Правила контролю за відведенням дощових і снігових стічних вод з територій міст і промислових підприємств".

"Капітальний ремонт приміщень трьохповерхової будівлі поліклініки комунального некомерційного підприємства "Чернігівська центральна районна лікарня" виконано з урахуванням технологічного обладнання призначеного для лікувальних закладів. Для поліпшення праці медичного персоналу, технічного персоналу лікарні і хворих, створені кімнати відпочинку, загальні кімнати з ліжками для хворих, санвузли (в т.ч. передбачено санвузол для маломобільних груп населення), душові з роздягальнями, кімната для прийому їжі, операційна з допоміжними кімнатами та інші.
В зимовий час, для створення сприятливих умов в приміщеннях дотримується температура +18° С - +21° С.

Згідно прийнятих технологічних рішень та заповнення лікарні загальна кількість переховуваних розраховано на 250 чоловіка.
Підвальне приміщення використовується в подвійному призначенні як укриття. Оздоблювальні матеріали та обладнання, що використовуються, сертифіковані і допускаються для використання на території України.

Робочі креслення розроблені у відповідності з діючими нормами, правилами та стандартами

						206-2022 ТХ					
						"Капітальний ремонт приміщень трьохповерхової будівлі поліклініки комунального некомерційного підприємства "Чернігівська центральна районна лікарня" Чернігівської районної ради Чернігівської області за адресою: м. Чернігів, вул. Шевченка,114"					
Изм.	Кіл.	Лист	№док	Підпис	Дата						
ГП	Соколова				10.2022						
ГАП											
Розробив	Соколова				10.2022	Чернігівська центральна районна лікарня	Стадія	Аркуш	Аркушів		
Перевірив	Соколова				10.2022		РП	1.1	23		
Т.контр.											
Н.контр.						Загальні дані			ФОП "Соколова Т.В."		

План розташування технологічного обладнання підвалу на відмітці -3,300 М 1:100

Експлікація приміщень


№	Найменування	Площа, м²	Кат. приміщення, за ДСТУ Б В.1.1-36:2016
1	Склад	97,2	В
2	Кладова	10,8	В
3	Приміщення для зберіг. продуктів харчування	8,87	
4	Кухня	32,29	
5	Коридор	5,74	
6	Мийна	7,7	
7	Рукомийник	3,7	
8	Санвузол персоналу	1,5	
9	Санвузол персоналу	1,5	
10	Коридор	14,0	
11	Тамбур	3,7	
12	Тамбур	3,2	
13	Кімната відпочинку	46,6	
14	Кімната відпочинку	38,7	
15	Склад	108,45	В
16	Електрощитова	21,6	В
17	Приміщення для зберігання дез.засобів	6,58	В
18	Коридор	2,7	
19	Санітарний пост	16,8	
20	Тамбур-шлюз	4,6	
21	Коридор	2,7	
22	Кімната відпочинку	75,0	
23	Склад	95,7	В
24	Коридор	10,8	
25	Склад	73,26	В
26	Душова	8,76	
27	Побутове приміщення	1,78	
28	Тамбур	2,7	

Експлікація приміщень

№	Найменування	Площа, м²	Кат. приміщення, за ДСТУ Б В.1.1-36:2016
29	Гардероб	3,71	
30	Санвузел	1,45	
31	Рукомийник	1,6	
32	Тамбур	2,7	
33	Кімната відпочинку жін.	17,7	
34	Кімната відпочинку	20,5	
35	Тамбур	2,6	
36	Коридор	81,8	
37	Кімната відпочинку чол.	32,1	
38	Душова	5,1	
39	Гардероб	2,2	
40	Санвузол	0,9	
41	Рукомийник	1,8	
42	Рукомийник	1,5	
43	Санвузол	1,1	
44	Кімната персоналу	17,9	
45	Прим. ємності побут. води	21,1	
46	Приміщ. ємності для води	9,2	
47	Кімната медикаментів	10,6	В
48	Венткамера	19,6	Д
49	Венткамера	19,4	Д
50	Прим. дизель-електричне	18,6	В
51	Санвузол жіночий	6,7	
51.1	Санвузол чоловічий	6,7	
52	Прим. для прибиральн. інв.	3,7	
53	Сходи	15,8	
54	Коридор	63,3	
55	Коридор	3,2	
56	Санвузол для МГН	5,3	
57	Інд. пункт теплостач.	23,1	Д

Експлікація приміщень

№	Найменування	Площа, м²	Кат. приміщення, за ДСТУ Б В.1.1-36:2016
58	Венткамера	17,3	Д
59	Тамбур	2,8	
60	Прим. для приймання їжі	65,4	
61	Архів	16,8	В
62	Коридор	7,0	
63	Коридор	10,6	
64	Кімната прибиральн. інв.	6,8	В
65	Тамбур	1,9	
66	Актова зала	170,9	
67	Приміщення насосів	48,2	Д
68	Склад	17,9	В
69	Склад	23,6	В
70	Архів	13,6	В
71	Роздягальня	17,0	
72	Побутове приміщення	6,6	
73	Коридор	8,2	
74	Коридор	19,6	
Основна площа		758,6	
Підсобна площа		405,2	
Всього площа поверху		1572,2	

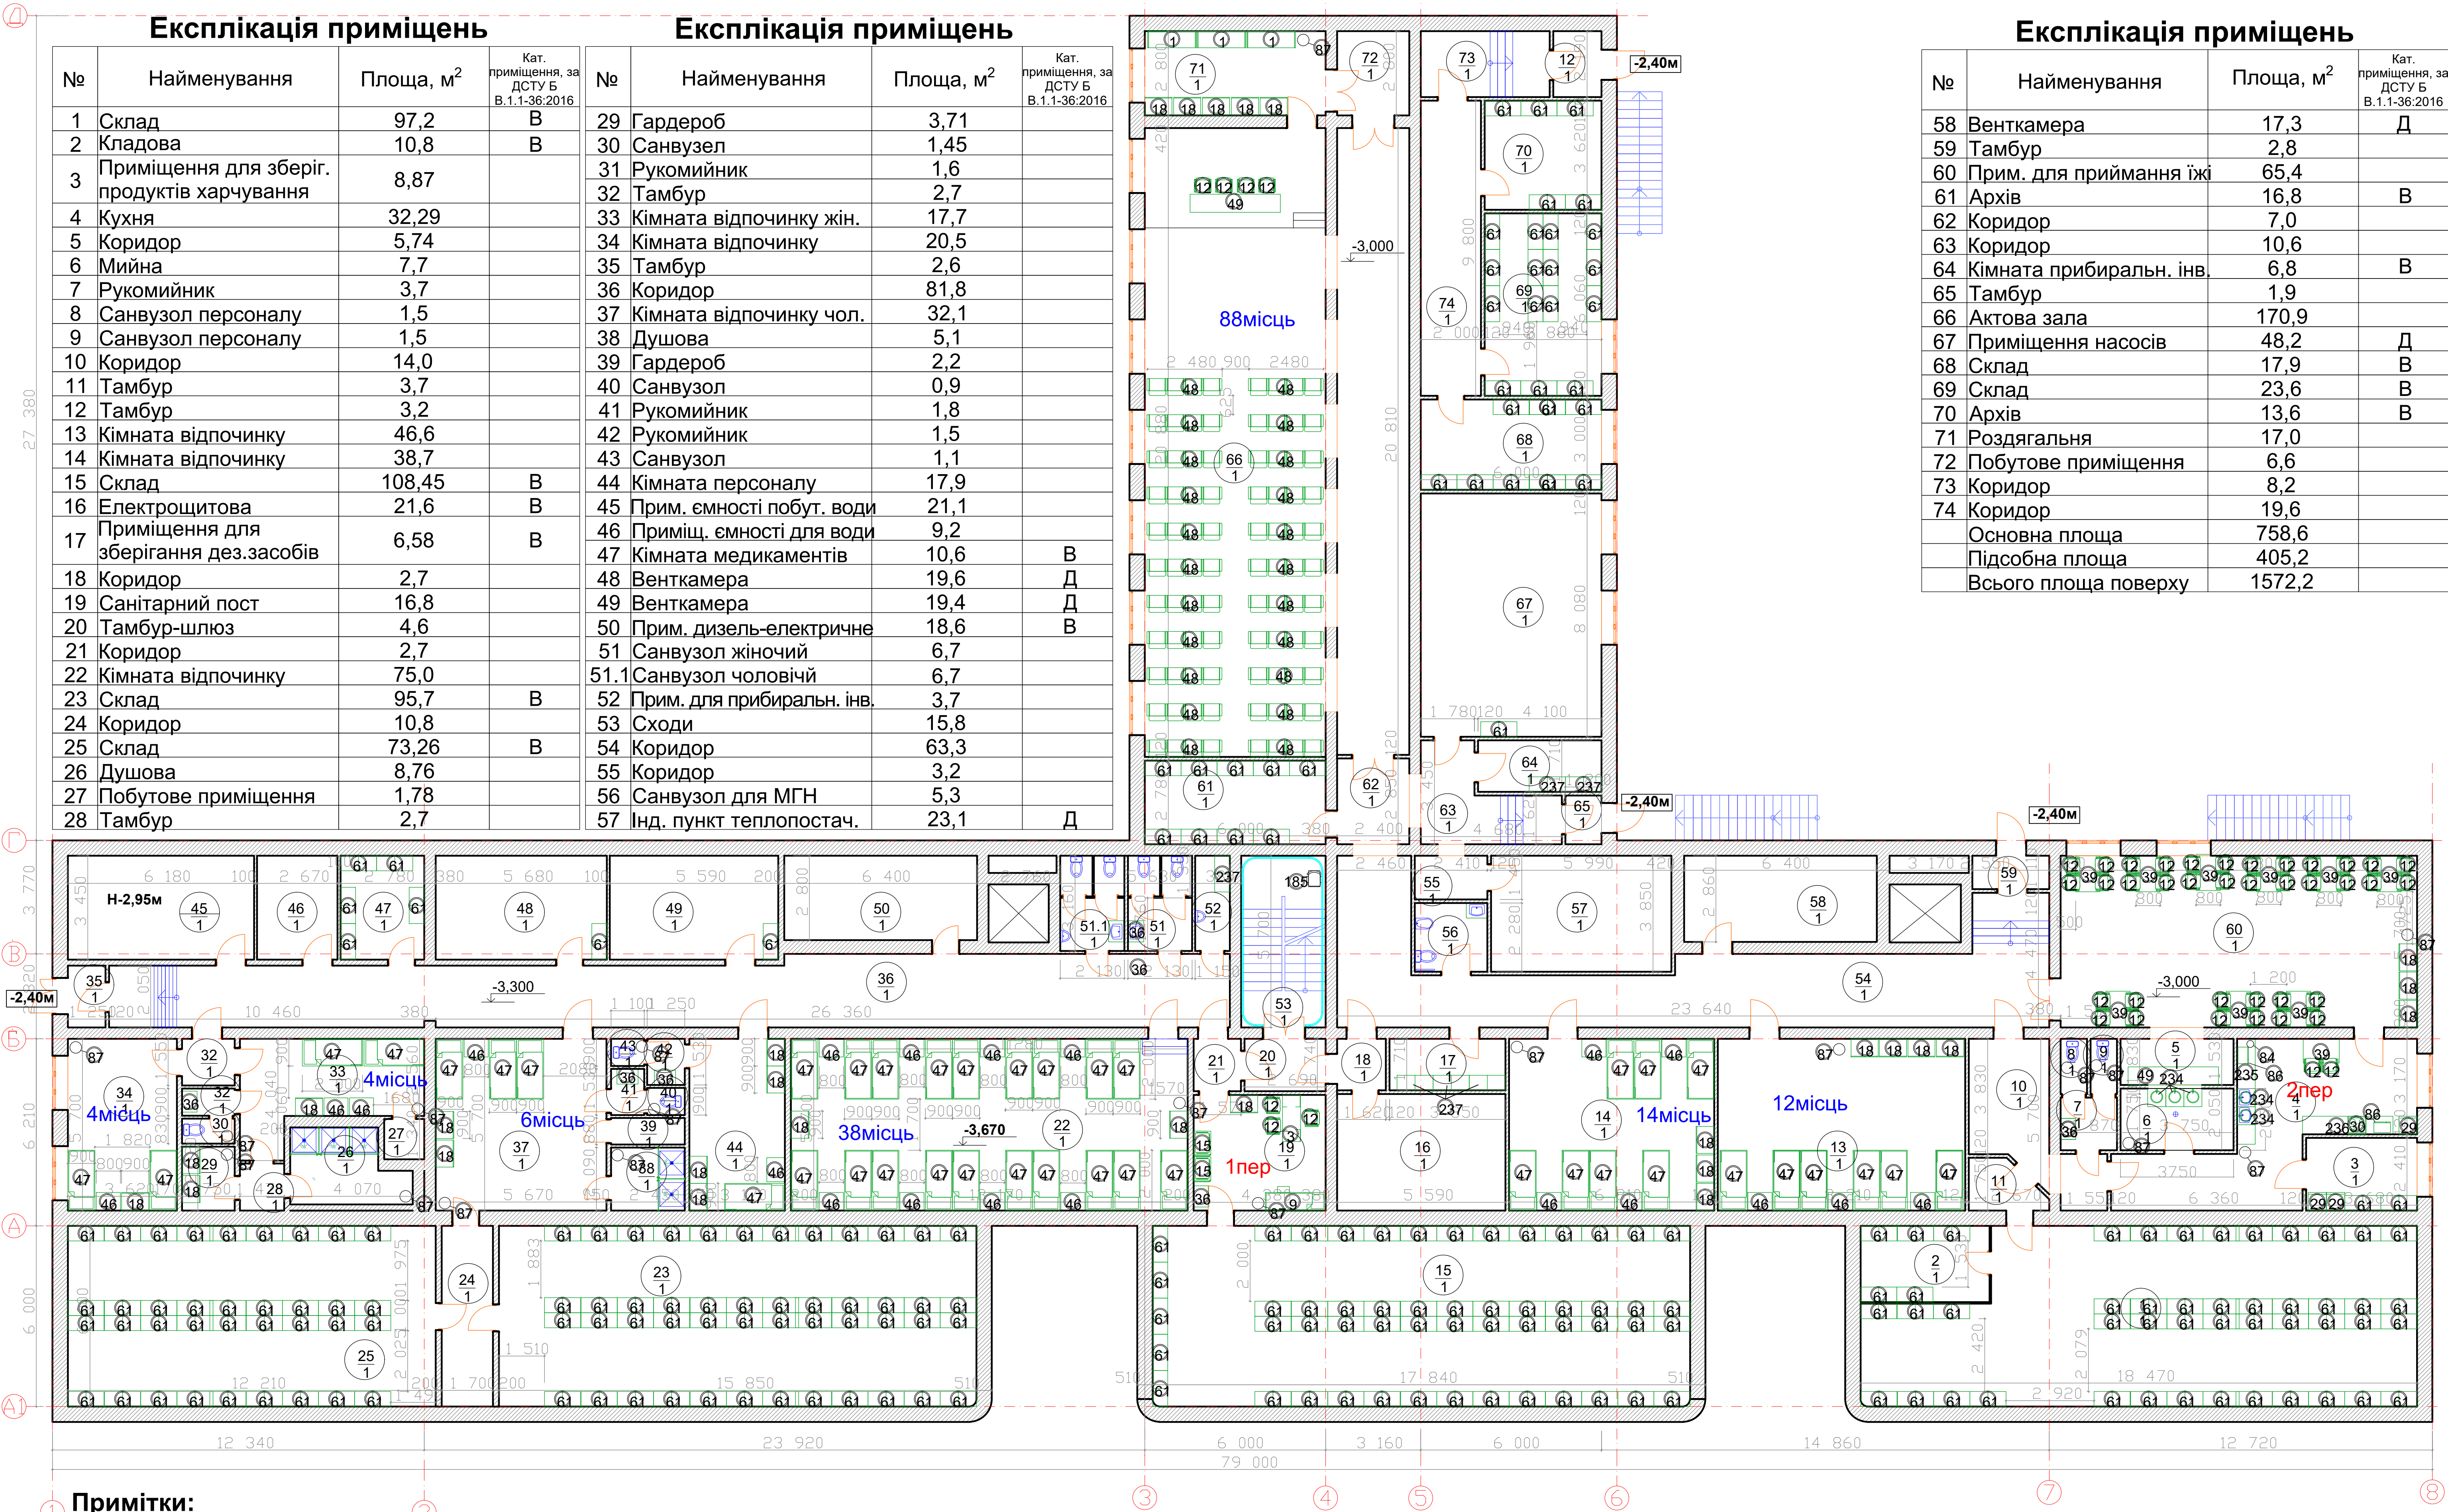

Примітки:

- За умовну відмітку підлоги підвального поверху прийнята відмітка -3,000
- Приміщення для хворих облаштовуються одноярусними та двоярусними ліжками та стільцями. Зокрема для досягнення потрібної кількості ліжкових місць можна облаштувати третій ярус (на відстані від стелі не менше ніж 0,75м), згідно ДБН В.2.2-5-97 п. 2.47.
- Даний аркуш дивись разом з аркушами ТХС-1, ТХС-2.
- Висота стелажів для зберігання харчових запасів повинна бути нижче стелі або виступаючих коstrukцій на 0,5м.
- Підвальне приміщення використовується в подвійному призначенні як укриття та розраховано на 254 переховуваних із них обслуговуючого персоналу чергові слюсарі-2; дизеліст, електрик-2, буфетчиця - всього 6 чоловік

206-2022 ТХ			
"Капітальний ремонт приміщень трьохповерхової будівлі поліклініки комунального некомерційного підприємства "Чернігівська центральна районна лікарня" Чернігівської районної ради Чернігівської області за адресою: м. Чернігів, вул. Шевченка, 114"			
Ізм.	Кіп.	Лист	Неодк.
ГП	Соколова	10.2022	
ГАП			
Розробив	Соколова	10.2022	
Перевірив	Соколова	10.2022	
Т.контр.			
Н.контр.			
Чернігівська центральна районна лікарня		Стадія	Аркуш Аркушів
План розташування технологічного обладнання підвального поверху М 1:100		РП	2
		ФОП "Соколова Т.В."	

Відомість технологічного обладнання підвалу									
Поз.	Найменування	Габаритні розміри, ахbхh, мм	Потужність, напруга, фазність	Виробник, модель	Одиниця вимір.	Маса одиниці, кг	Кількість	Примітки	
1	Лавочка	1500х600х800(h)	-	Торгівельна мережа	шт	-	3	Сертифіковано в Україні	
3	Стіл офісний з двома тумбами	1550х600х750(h)	-	Торгівельна мережа	шт	-	1	Сертифіковано в Україні	
9	Кушетка медична	2000х600х500(h)	-	Торгівельна мережа	шт	-	1	Сертифіковано в Україні	
12	Стілець офісний	500х600х1050(h)	-	Торгівельна мережа	шт	-	41	Сертифіковано в Україні	
15	Стіл медичний	770х570х900(h)	-	Торгівельна мережа	шт	-	2	Сертифіковано в Україні	
18	Шафа для одягу	900х600х2000(h)	-	Торгівельна мережа	шт	-	27	Сертифіковано в Україні	
29	Холодильник Samsung RT32K5000S9, 260 кВт*рік	675х600х1715(h)	-	Торгівельна мережа	шт	-	3	Сертифіковано в Україні	
30	Варильна поверхня електрична PERFELLI VH 6102 6кВт	590х520х95(h)	-	Торгівельна мережа	шт	-	1	Сертифіковано в Україні	
36	Рукомийник з тумбочкою	700х500х850(h)	-	Торгівельна мережа	шт	-	10	Сертифіковано в Україні	
39	Стіл	1200х800х750(h)	-	Торгівельна мережа	шт	-	10	Сертифіковано в Україні	
46	Тумбочка	800х600х750(h)	-	Торгівельна мережа	шт	-	20	Сертифіковано в Україні	
47	Двох'ярусне ліжко	900х2000х2000(h)	-	Торгівельна мережа	шт	-	40	Сертифіковано в Україні	
48	Стільці актової зали на 4 місця	2480х570х650(h)	-	Торгівельна мережа	шт	-	22	Сертифіковано в Україні	
49	Стіл великий	3000х600х750(h)	-	Торгівельна мережа	шт	-	2	Сертифіковано в Україні	
61	Стеллаж	1200х500х2000(h)	-	Торгівельна мережа	шт	-	234	Сертифіковано в Україні	
84	Чайник електричний Philips HD9350/90, 2200 Вт	200х200х300(h)	-	Торгівельна мережа	шт	-	1	Сертифіковано в Україні	
86	Мікрохвильова піч PANASONIC NN-ST25HBZPE, 800Вт	260х440х330(h)	-	Торгівельна мережа	шт	-	2	Сертифіковано в Україні	
87	Сміттєве відро MEDLE 12л	280х250х400(h)	-	Торгівельна мережа	шт	-	19	Сертифіковано в Україні	
125	Годинник настінний TOBIAS	410х410х50(h)	-	Торгівельна мережа	шт	-	10	Сертифіковано в Україні	
126	Дошка прасувальна HENRY	300х1100х860(h)	-	Торгівельна мережа	шт	-	3	Сертифіковано в Україні	
127	Парова праска Philips 5000 Series DST5040/80 2600Вт	160х220х190(h)	-	Торгівельна мережа	шт	-	3	Сертифіковано в Україні	
128	Швабра з відром і самовіджимом Тріумф	300х250х1250(h)	-	Торгівельна мережа	шт	-	10	Сертифіковано в Україні	
160	Настінна аптечка для надання невідклад. мед. допомоги	120х200х320(h)	-	Торгівельна мережа	шт	-	20	Сертифіковано в Україні	
Примітка Оздоблювальні матеріали та обладнання, що використовуються, сертифіковані і допускаються для використання на території України. Дивитись разом з аркушем ТХ-2								206-2022 ТХ.С	
								"Капітальний ремонт приміщень трьохповерхової будівлі поліклініки комунального некомерційного підприємства "Чернігівська центральна районна лікарня" Чернігівської районної ради Чернігівської області за адресою: м. Чернігів, вул. Шевченка, 114"	
				Изм.	Кіл.	Лист	Недок.	Підпис	Дата
				ГП	Соколова				10.2022
				ГАП					
				Розробив	Соколова				
				Перевірив	Соколова				10.2022
				Т.контр.					10.2022
				Н.контр.					
				Чернігівська центральна районна лікарня				Стадія	Аркуш
				Відомість технологічного обладнання підвалу				РП	3
								ФОП "Соколова Т.В."	

Відомість технологічного обладнання підвалу

Поз.	Найменування	Габаритні розміри, ахbхh, мм	Потужність, напруга, фазність	Виробник, модель	Одиниця вимір.	Маса одиниці, кг	Кількість	Примітки
228	Бойлер Atlantic Opro Classic VM 50 N4, 1500Вт	450x400x610(h)	-	Торгівельна мережа	шт	-	2	Сертифіковано в Україні
234	Мийка металева для посуду	600x600x900(h)	-	Торгівельна мережа	шт	-	5	Сертифіковано в Україні
235	Кухонний гарнітур	3500x600x900(h)	-	Торгівельна мережа	шт	-	1	Сертифіковано в Україні
236	Кухонний гарнітур	3000x600x900(h)	-	Торгівельна мережа	шт	-	1	Сертифіковано в Україні
237	Шафа для прибирального інв., миючих та дез. засобів	1200x500x2000(h)	-	Торгівельна мережа	шт	-	6	Сертифіковано в Україні

Примітки:

1. "Будинки і споруди" ДБН В 2.2.5-97
- пункт 1.8 - Місткість захисних споруд визначається сумою місць для сидіння (на першому ярусі) та лежання (на другому і третьому ярусах) і приймається, як правило, для сховищ не менше ніж 150 чол;
 - пункт 2.2 Норму площі підлоги основного приміщення на одного переховуваного слід приймати рівною 0,5 м2 при двох'ярусному та 0,42м при трьох'ярусному розташуванні нар. Внутрішній об'єм приміщення повинен бути не менше 1,5м3 на одного переховуваного.
 - У захисних спорудах на кожні 500 переховуваних необхідно передбачати один санітарний пост площею 2 м2 але не менше одного поста на споруду.
 - пункт 2.3 При техніко-економічному обґрунтуванні допускається використовувати під сховища приміщення, висота яких за умов їх експлуатації у мирний час не менше 1,85 м. У цьому випадку приймається одноярусне розташування нар.
 - пункт 2.4 Місця для сидіння у приміщеннях слід передбачати розміром 0,45х0,45 м на одного чоловіка, а для лежання - 0,55х1,8 м. Висота лавок першого ярусу повинна бути 0,45м, нар другого ярусу - 1,4м, третього ярусу - 2,15 м від підлоги. Відстань від верхнього ярусу до перекриття або виступаючих конструкцій повинна бути не менше 0,75 м.
 - пункт 2.7 Опорядження основних та допоміжних приміщень сховищ необхідно передбачати у відповідності з вимогами будівельних норм в залежності від призначення приміщень, але не більше покращеного опорядження. Оштукатурювання стелі та стін приміщень, а також облицювання стін керамічною плиткою не дозволяється.
 - Поверхню стін приміщень сховищ лікувальних закладів слід затирати цементним розчином під пофарбування масляною фарбою світлих кольорів з матовою поверхнею.
 - пункт 2.15 Для сховищ місткістю 300 чол. і більше слід передбачати влаштування при одному із входів, тамбура-шлюзу. Для сховищ місткістю від 300 до 600 чол. включно влаштовується однокамерний, а у сховищах більшої місткості двокамерний тамбур-шлюз.
2. Оздоблювальні матеріали та обладнання, що використовуються, сертифіковані і допускаються для використання на території України. Дивитись разом з аркушем ТХ-2.

Експлікація приміщень

№	Найменування	Площа, м ²	Кат. приміщення, за ДСТУ Б В.1.1-36:2016
47	Приміщення охорони	9,55	
48	Коридор	29,15	
49	Вбудована шафа	1,4	
50	Санвузол жіночий	3,97	
51	Санвузол чоловічий	3,97	
52	Побутове приміщення	4,82	
53	Приміщення для зберігання наркотичних речовин	9,51	В
54	Збір харкотиння	8,88	
55	Нарколог	15,6	
56	Психіатр	15,6	
57	Кабінет лікаря	15,6	
58	Пульт томографа	19,8	В
59	Томограф	49,7	В
60	Санвузол для МГН	5,6	
61	Коридор	8,2	
62	Тамбур	3,4	
63	Денний стаціонар з кабінками	106,4	
64	Завідувач поліклініки	34,8	
65	Коридор	7,2	
66	Коридор	57,1	
67	Сходи	17,9	
68	Сходи	17,9	
69	Сходи	16,8	
70	Сходи	17,9	
71	Ліфтові шахти	3,5	
72	Ліфтові шахти	4,7	
Основна площа		738,22	
Підсобна площа		549,56	
Всього площа поверху		1610,9	
Всього площа будівлі		5652,5	

Експлікація приміщень

№	Найменування	Площа, м ²	Кат. приміщення, за ДСТУ Б В.1.1-36:2016
1	Кабінет ВСЕК	17,4	
2	Кабінет ВСЕК	17,4	
3	Кабінет ВСЕК	17,4	
4	Кабінет ВСЕК	15,6	
5	Кабінет інфекціоніст	12,33	
5.1	Тамбур	2,2	
5.2	Тамбур	2,53	
6	Кабінет сімейного лікаря	12,52	
6.1	Тамбур	2,02	
6.2	Тамбур	2,81	
7	Кабінет	16,29	
7.1	Кабінет	8,7	
8	Архів	11,4	В
9	Санвузол для МГН	6,6	
10	Коридор	29,58	
11	Кабінет стоматолога	20,42	
12	Побутове приміщення	2,95	
13	Тамбур	3,47	
14	Кабінет лікаря	9,88	
15	Коридор	17,20	
16	Вестибюль	59,41	
17	Тамбур	8,20	
18	Коридор	88,32	
19	Сестра-господарка	33,63	В
20	Кабінет стоматолога	19,91	
20.1	Кабінет стоматолога	10,44	
20.2	Тамбур	2,18	
21	Вбудована шафа	1,62	
22	Тамбур	2,91	
23	Санвузол для МГН	7,36	
24	Побутове приміщення	5,44	
25	Коридор	4,08	
26	Роздягальня	23,2	

Експлікація приміщень

№	Найменування	Площа, м ²	Кат. приміщення, за ДСТУ Б В.1.1-36:2016
27	Рентген кабінет	22,2	В
27.1	Роздягальня	15,16	
27.2	Рентген регістратор	14,49	В
27.3	Кабінет очікування	16,2	
28	Комерційне приміщення	5,59	
29	Тамбур	8,21	
30	Вестибюль	161,63	
31	Гардероб	16,79	
32	Кабінет електроенцифал.	18,0	
32.1	Роздягальня	6,15	
33	Коридор	18,16	
34	ЕКГ	22,72	
35	Стрес-тест	10,50	
36	Завідувач	10,50	
37	Кабінет УЗД	18,0	
38	Кабінет лікаря	16,20	
38.1	Кабінет лікаря	16,20	
38.2	Кабінет лікаря	16,20	
39	Коридор	31,08	
40	Тамбур	2,55	
41	Санвузол жіночий	5,04	
42	Санвузол чоловічий	2,94	
43	Кабінет лікаря	16,25	
43.1	Кабінет колоноскопії	10,64	В
43.2	Кладова	7,92	
43.3	Кабінет ендоскопії	20,33	
43.4	Тамбур	3,30	
43.5	Коридор	15,80	
43.6	Кімната для персоналу	7,39	
43.7	Тамбур	2,19	
44	Кабінет профогляду	16,81	
45	Аптечний пункт	15,96	
46	Регістратура	29,54	



План розташування технологічного обладнання 1 поверху на відмітці 0,000 М 1:100

Умовні позначення

- 68 Бактерицидна лампа екранована з жалюзіями, 220В, 50Гц
- 60 Бактерицидна лампа відкрита ОБН 150, 25Вт
- 62 Бактерицидна лампа ОБН-75, 56В

206-2022 TX			
Изм.	Клп.	Лист	Масштаб
ГІП	Соколова	10.2022	
ГАП	Соколова	10.2022	
Розробив	Соколова	10.2022	
Перевірив	Соколова	10.2022	
Т.контр.			
Н.контр.			
Чернігівська центральна районна лікарня		Стадія	Архуш Архушів
План розташування технологічного обладнання 1 поверху М 1:100		РП	5
		ФОП "Соколова Т.В."	

Відомість технологічного обладнання 1-го поверху															
Поз.	Найменування	Габаритні розміри, ахbхh, мм	Потужність, напруга, фазність	Виробник, модель	Одиниця вимір.	Маса одиниці, кг	Кількість	Примітки							
1	Лавочка	1500x600x800(h)	-	Торгівельна мережа	шт	-	45	Сертифіковано в Україні							
2	Стіл офісний з однією тубмою	1250x700x750(h)	-	Торгівельна мережа	шт	-	5	Сертифіковано в Україні							
3	Стіл офісний з двома тумбами	1550x600x750(h)	-	Торгівельна мережа	шт	-	25	Сертифіковано в Україні							
4	Стіл офісний з двома тумбами	1400x600x750(h)	-	Торгівельна мережа	шт	-	4	Сертифіковано в Україні							
5	Стіл офісний кутовий (праворуч)	1250x1500x750(h)	-	Торгівельна мережа	шт	-	3	Сертифіковано в Україні							
6	Стіл офісний кутовий (ліворуч)	1500x1250x750(h)	-	Торгівельна мережа	шт	-	8	Сертифіковано в Україні							
7	Стіл офісний кутовий	1250x1250x750(h)	-	Торгівельна мережа	шт	-	13	Сертифіковано в Україні							
9	Кушетка медична	2000x600x500(h)	-	Торгівельна мережа	шт	-	33	Сертифіковано в Україні							
10	Кушетка медична	1500x600x500(h)	-	Торгівельна мережа	шт	-	1	Сертифіковано в Україні							
11	Крісло офісне	510x570x1250(h)	-	Торгівельна мережа	шт	-	48	Сертифіковано в Україні							
12	Стілець офісний	500x600x1050(h)	-	Торгівельна мережа	шт	-	86	Сертифіковано в Україні							
13	Диван дермантиновий	1800x800x900(h)	-	Торгівельна мережа	шт	-	1	Сертифіковано в Україні							
14	Диван дермантиновий	1300x800x900(h)	-	Торгівельна мережа	шт	-	1	Сертифіковано в Україні							
15	Стіл медичний зі скляними полицями	770x570x900(h)	-	Торгівельна мережа	шт	-	18	Сертифіковано в Україні							
16	Комп'ютер Ноутбук ASUS ZenBook 14, 63 Вт*год	320x210x17(h)	-	Торгівельна мережа	шт	-	46	Сертифіковано в Україні							
17	Принтер Canon Pixma E3440 Wi-Fi, 220В, 1.3 Вт	435x327x145(h)	-	Торгівельна мережа	шт	-	45	Сертифіковано в Україні							
18	Шафа для одягу	900x600x2000(h)	-	Торгівельна мережа	шт	-	21	Сертифіковано в Україні							
19	Шафа для змінного одягу	1200x600x2000(h)	-	Торгівельна мережа	шт	-	15	Сертифіковано в Україні							
20	Шафа для одягу	1500x600x2000(h)	-	Торгівельна мережа	шт	-	4	Сертифіковано в Україні							
21	Шафа для документів	800x400x2000(h)	-	Торгівельна мережа	шт	-	12	Сертифіковано в Україні							
22	Шафа для документів	900x400x2000(h)	-	Торгівельна мережа	шт	-	6	Сертифіковано в Україні							
24	Шафа для документів	1000x400x2000(h)	-	Торгівельна мережа	шт	-	9	Сертифіковано в Україні							
26	Вішалка для одягу	1200x300x2000(h)	-	Торгівельна мережа	шт	-	3	Сертифіковано в Україні							
Примітка Оздоблювальні матеріали та обладнання, що використовуються, сертифіковані і допускаються для використання на території України. Дивитись разом з аркушем ТХ-5										206-2022 ТХ.С					
											"Капітальний ремонт приміщень трьохповерхової будівлі поліклініки комунального некомерційного підприємства "Чернігівська центральна районна лікарня" Чернігівської районної ради Чернігівської області за адресою: м. Чернігів, вул. Шевченка, 114"				
					Изм.	Кіл.	Лист	Недок.	Підпис	Дата					
					ГП	Соколова				10.2022	Чернігівська центральна районна лікарня		Стадія	Аркуш	Аркушів
					ГАП								РП	6	
					Розробив	Соколова				10.2022	Відомість технологічного обладнання 1 поверху		ФОП "Соколова Т.В."		
					Перевірів	Соколова				10.2022					
					Т.контр.										
					Н.контр.										

Відомість технологічного обладнання 1-го поверху								
Поз.	Найменування	Габаритні розміри, ахbхh, мм	Потужність, напруга, фазність	Виробник, модель	Одиниця вимір.	Маса одиниці, кг	Кількість	Примітки
29	Холодильник Samsung RT32K5000S9, 260 кВт*рік	675х600х1715(h)	-	Торгівельна мережа	шт	-	13	Сертифіковано в Україні
30	Варильна поверхня електрична PERFELLI VH 6102 6кВт	590х520х95(h)	-	Торгівельна мережа	шт	-	3	Сертифіковано в Україні
31	Пральна маш. Samsung WW4000J Eco Bubble 122ВкВт*р	600х550х850(h)	-	Торгівельна мережа	шт	-	1	Сертифіковано в Україні
32	Пральна машина WW90T4541AE 122ВкВт*рік	600х450х850(h)	-	Торгівельна мережа	шт	-	1	Сертифіковано в Україні
34	Цифровий рентгенологічний комплекс Calypso F MTOes, 150кВ	2400х1050х750(h)	-	Торгівельна мережа	шт	-	1	Сертифіковано в Україні
36	Рукомийник з тумбочкою	700х500х850(h)	-	Торгівельна мережа	шт	-	44	Сертифіковано в Україні
37	Пенал для паперів відкритого типу	500х400х2000(h)	-	Торгівельна мережа	шт	-	7	Сертифіковано в Україні
38	Стіл офісний без шухляд	1000х600х750(h)	-	Торгівельна мережа	шт	-	6	Сертифіковано в Україні
39	Стіл	1200х800х750(h)	-	Торгівельна мережа	шт	-	3	Сертифіковано в Україні
40	Стіл	1200х600х750(h)	-	Торгівельна мережа	шт	-	3	Сертифіковано в Україні
41	Стіл	1500х600х750(h)	-	Торгівельна мережа	шт	-	1	Сертифіковано в Україні
45	Тумбочка медична	350х600х750(h)	-	Торгівельна мережа	шт	-	14	Сертифіковано в Україні
46	Тумбочка	800х600х750(h)	-	Торгівельна мережа	шт	-	11	Сертифіковано в Україні
50	Бактерицидна лампа відкрита ОБН 150, 25Вт	150х510х80(h)	-	Торгівельна мережа	шт	-	10	Сертифіковано в Україні
51	Вогнегасник порошковий ВП-5	160х160х480(h)	-	Торгівельна мережа	шт	-	4	Сертифіковано в Україні
52	Установка стоматологічна GRANUM TS8830 (SONATA), 220В	1200х300х2000(h)	-	Торгівельна мережа	шт	-	2	Сертифіковано в Україні
53	Настільна лампа Electro House 10 Вт 2700-6500 К	120х170х330(h)	-	Торгівельна мережа	шт	-	47	Сертифіковано в Україні
54	Стеллаж для паперів	1200х300х2000(h)	-	Торгівельна мережа	шт	-	34	Сертифіковано в Україні
55	Медична шафа для зберігання медикаментів	900х600х2000(h)	-	Торгівельна мережа	шт	-	27	Сертифіковано в Україні
56	Сейф	600х600х900(h)	-	Торгівельна мережа	шт	-	2	Сертифіковано в Україні
57	Шафа	2500х600х2000(h)	-	Торгівельна мережа	шт	-	2	Сертифіковано в Україні
58	Бактерицидна лампа екранована з жалюзьями, 220В, 50Гц	90х510х75(h)	-	Торгівельна мережа	шт	-	33	Сертифіковано в Україні
59	Стеллаж	1700х500х2000(h)	-	Торгівельна мережа	шт	-	4	Сертифіковано в Україні
60	Шафа для документів	1500х400х2000(h)	-	Торгівельна мережа	шт	-	2	Сертифіковано в Україні
61	Стеллаж	1200х500х2000(h)	-	Торгівельна мережа	шт	-	4	Сертифіковано в Україні
62	Шафа для інструментів дводверна	1000х500х2000(h)	-	Торгівельна мережа	шт	-	5	Сертифіковано в Україні
63	Стіл операційний	2000х600х750(h)	-	Торгівельна мережа	шт	-	1	Сертифіковано в Україні

Відомість технологічного обладнання 1-го поверху								
Поз.	Найменування	Габаритні розміри, ахbxh, мм	Потужність, напруга, фазність	Виробник, модель	Одиниця вимір.	Маса одиниці, кг	Кількість	Примітки
84	Чайник електричний Philips HD9350/90, 2200 Вт	200x200x300(h)	-	Торгівельна мережа	шт	-	20	Сертифіковано в Україні
85	Телефонний апарат Panasonic KX-HDV100 Black, 2.8 Вт	220x130x210(h)	-	Торгівельна мережа	шт	-	20	Сертифіковано в Україні
86	Мікрохвильова піч PANASONIC NN-ST25HBZPE, 800Вт	260x440x330(h)	-	Торгівельна мережа	шт	-	15	Сертифіковано в Україні
87	Сміттєве відро MEDLE 12л	280x250x400(h)	-	Торгівельна мережа	шт	-	59	Сертифіковано в Україні
88	Принтер для термоплівки Xprinter XP-N160II, AC 100 - 240 В	200x200x200(h)	-	Торгівельна мережа	шт	-	1	Сертифіковано в Україні
89	Компресор безмасляний Granum-100 850 Вт	400x400x620(h)	-	Торгівельна мережа	шт	-	2	Сертифіковано в Україні
90	Ультрафіолетова камера Мобіл Плюс, 30Вт	1245x445x1365(h)	-	Торгівельна мережа	шт	-	4	Сертифіковано в Україні
91	Сухожарова шафа ГП-80 для стерилізації інструментів, 220В	620x680x540(h)	-	Торгівельна мережа	шт	-	4	Сертифіковано в Україні
92	Сухожарова шафа ГП-40 для стерилізації інструментів, 220В	620x680x540(h)	-	Торгівельна мережа	шт	-	2	Сертифіковано в Україні
92.1	Сухожарова шафа ГП-20 для стерилізації інструментів, 220В	520x420x440(h)	-	Торгівельна мережа	шт	-	1	Сертифіковано в Україні
93	Столик медичний ПАНОК-2	1000x600x750(h)	-	Торгівельна мережа	шт	-	2	Сертифіковано в Україні
94	Стілець Стоматологічний JoinChamp	500x500x950(h)	-	Торгівельна мережа	шт	-	2	Сертифіковано в Україні
95	Портативний скалер для чистки зубів Wanhengda	13x13x190(h)	-	Торгівельна мережа	шт	-	2	Сертифіковано в Україні
96	Ширма медична ШБ-1-3	1500x600x1770(h)	-	Торгівельна мережа	шт	-	3	Сертифіковано в Україні
97	Лоток металічний для інструментів	180x130x80(h)	-	Торгівельна мережа	шт	-	20	Сертифіковано в Україні
98	Стерилізатор кварцовий YM-910 100Вт	200x200x350(h)	-	Торгівельна мережа	шт	-	20	Сертифіковано в Україні
99	Ємність для стерилізації ЕКаДХ-0,1/01	91×85×73	-	Торгівельна мережа	шт	-	20	Сертифіковано в Україні
100	Woodpecker i-LED plus white лампа фотополімерна	25x25x240(h)	-	Торгівельна мережа	шт	-	4	Сертифіковано в Україні
101	Щипці для видалення зубів	200x200x30(h)	-	Торгівельна мережа	шт	-	2	Сертифіковано в Україні
102	Стаціонарний УЗД апарат My Lab 40 Esaote	500x500x950(h)	-	Торгівельна мережа	шт	-	1	Сертифіковано в Україні
103	Крісло для ЕЕГ	430x710x960(h)	-	Торгівельна мережа	шт	-	1	Сертифіковано в Україні
104	Електроенцефалограф BRAINTEST 1, 220В	250x250x1100(h)	-	Торгівельна мережа	шт	-	1	Сертифіковано в Україні
105	Реограф DX-NT REO,не более 6 ВЧ А, 300W	200x200x200(h)	-	Торгівельна мережа	шт	-	1	Сертифіковано в Україні
106	Спірометр Spirolab	400x320x120(h)	-	Торгівельна мережа	шт	-	1	Сертифіковано в Україні
107	Електрокардіограф Мідас 6-12 портативний від акумулятора	350x280x150(h)	-	Торгівельна мережа	шт	-	3	Сертифіковано в Україні
108	Електрокардіограф Heart Screen 80G-L1 напруга 10 В	250x150x70 (h)	-	Торгівельна мережа	шт	-	4	Сертифіковано в Україні
109	Добовий монітор BAT41, портативний від акумулятора	320x290x300(h)	-	Торгівельна мережа	шт	-	2	Сертифіковано в Україні
Примітка Оздоблювальні матеріали та обладнання, що використовуються, сертифіковані і допускаються для використання на території України. Дивитись разом з аркушем TX-5					206-2022 TX.C			Аркуш
								8
					ВимЛист № докум. ПідписДата			

Відомість технологічного обладнання 1-го поверху

Поз.	Найменування	Габаритні розміри, ахbхh, мм	Потужність, напруга, фазність	Виробник, модель	Одиниця вимір.	Маса одиниці, кг	Кількість	Примітки
110	Добовий монітор Холтер ЕС-GO, портативний від акумулятора	320x290x300(h)	-	Торгівельна мережа	шт	-	2	Сертифіковано в Україні
111	Стійка ендоскопічна	580x730x1500(h)	-	Торгівельна мережа	шт	-	2	Сертифіковано в Україні
112	Стійка для ФКС	580x830x1500(h)	-	Торгівельна мережа	шт	-	1	Сертифіковано в Україні
113	Мийна машина MIDEA MFD45S130S, 730 кВт	450x550x850(h)	-	Торгівельна мережа	шт	-	2	Сертифіковано в Україні
114	Автоматичний диспенсер мила S4 TORK Image Design	106x107x290(h)	-	Торгівельна мережа	шт	-	44	Сертифіковано в Україні
115	Дефібрилятор С1А, портативний від акумулятора	200x300x120(h)	-	Торгівельна мережа	шт	-	12	Сертифіковано в Україні
116	Сушилка для рук 2300 Вт Lidz	350x250x300(h)	-	Торгівельна мережа	шт	-	44	Сертифіковано в Україні
117	Коагулятор ЭХВЧ-120 “Надія-4”, 200 ВА, 3,5 МГц	300x220x120(h)	-	Торгівельна мережа	шт	-	2	Сертифіковано в Україні
118	Медичний аспіратор NEW HOSPIVAC 350 BASIC 2	400x400x700(h)	-	Торгівельна мережа	шт	-	2	Сертифіковано в Україні
119	Мішок дихальний ручний Біомед типу АМБУ	150x160x210(h)	-	Торгівельна мережа	шт	-	2	Сертифіковано в Україні
120	Тонometr автоматичний Microlife BP A2 Classic	120x87x59(h)	-	Торгівельна мережа	шт	-	44	Сертифіковано в Україні
121	Пульсоксиметр MEDICA+ CARDIO CONTROL 7.0	50x25x26(h)	-	Торгівельна мережа	шт	-	44	Сертифіковано в Україні
122	Безконтактний термометр ArhiMED Ecotherm ST350	170x100x70(h)	-	Торгівельна мережа	шт	-	44	Сертифіковано в Україні
123	Система моніторингу пацієнта RESP S12, від акумулятора	400x370x270(h)	-	Торгівельна мережа	шт	-	2	Сертифіковано в Україні
124	Ларингоскоп LTI 7000	120x160x250(h)	-	Торгівельна мережа	шт	-	1	Сертифіковано в Україні
125	Годинник настінний TOBIAS	410x410x50(h)	-	Торгівельна мережа	шт	-	50	Сертифіковано в Україні
126	Дошка прасувальна HENRY	300x1100x860(h)	-	Торгівельна мережа	шт	-	2	Сертифіковано в Україні
127	Парова праска Philips 5000 Series DST5040/80 2600Вт	160x220x190(h)	-	Торгівельна мережа	шт	-	2	Сертифіковано в Україні
128	Швабра з відром і самовіджимом Тріумф	300x250x1250(h)	-	Торгівельна мережа	шт	-	16	Сертифіковано в Україні
129	Ваги медичні Axis BDU150-Medical	400x400x980(h)	-	Торгівельна мережа	шт	-	4	Сертифіковано в Україні
130	Глюкометр EasyTouch GC	100x110x60(h)	-	Торгівельна мережа	шт	-	16	Сертифіковано в Україні
131	Ліхтарик медичний діагностичний БІОМЕД KD-2005W-3	25x25x160(h)	-	Торгівельна мережа	шт	-	1	Сертифіковано в Україні
132	Неврологічний молоток Tromper	35x160x220(h)	-	Торгівельна мережа	шт	-	2	Сертифіковано в Україні
133	KERN MAP 130K1 кистьовий динамометр до 130 кг	210x55x110(h)	-	Торгівельна мережа	шт	-	2	Сертифіковано в Україні
134	Камертон за Hartmann для дослідження слуху	150x25x70(h)	-	Торгівельна мережа	шт	-	2	Сертифіковано в Україні
135	Циркуль розміточний 500 мм, з гвинтом	150x25x70(h)	-	Торгівельна мережа	шт	-	2	Сертифіковано в Україні
136	Стетофонендоскоп Neaso767 MDF ICH Sprague Rapport	250x280x90(h)	-	Торгівельна мережа	шт	-	44	Сертифіковано в Україні

Примітка

Оздоблювальні матеріали та обладнання, що використовуються, сертифіковані і допускаються для використання на території України. Дивитись разом з аркушем ТХ-5

					206-2022 ТХ.С	Аркуш
						9
Вим	Лист	№ докум.	Підпис	Дата		

Відомість технологічного обладнання 1-го поверху

Поз.	Найменування	Габаритні розміри, ахbхh, мм	Потужність, напруга, фазність	Виробник, модель	Одиниця вимір.	Маса одиниці, кг	Кількість	Примітки
137	Термостат сухоповітряний TC-20, 220В	380x550x405(h)	-	Торгівельна мережа	шт	-	1	Сертифіковано в Україні
138	Сумка холодильник переносна Adriatic 36 л	450x290x420(h)	-	Торгівельна мережа	шт	-	2	Сертифіковано в Україні
139	Безтіньовий світильник діодний, пересувний DL-LED 03M	880x850x2100(h)	-	Торгівельна мережа	шт	-	4	Сертифіковано в Україні
140	Стійка рецепції з хвірткою	2800x600x750(h)	-	Торгівельна мережа	шт	-	1	Сертифіковано в Україні
141	Вішалка для одягу	2000x300x2000(h)	-	Торгівельна мережа	шт	-	10	Сертифіковано в Україні
142	Драбина Stark SALW507 7 сходинок	450x550x3500(h)	-	Торгівельна мережа	шт	-	2	Сертифіковано в Україні
143	Стіл для ФКС	600x1400x750(h)	-	Торгівельна мережа	шт	-	1	Сертифіковано в Україні
144	Інвалідний візок OSD Economy на надувних колесах	460x400x1000(h)	-	Торгівельна мережа	шт	-	4	Сертифіковано в Україні
145	Стіл перев'язувальний медичний АТОН КП	600x1800x700(h)	-	Торгівельна мережа	шт	-	2	Сертифіковано в Україні
146	Підставка під стерилізатор типу ГП	580x700x730(h)	-	Торгівельна мережа	шт	-	7	Сертифіковано в Україні
147	Столик хірургічний СТ-Х-Н	620x410x825(h)	-	Торгівельна мережа	шт	-	7	Сертифіковано в Україні
148	Візок інструментальний 2С4М	600x500x910(h)	-	Торгівельна мережа	шт	-	12	Сертифіковано в Україні
149	Тумба медична МД ТП-1 MEDNOVA	700x420x490(h)	-	Торгівельна мережа	шт	-	2	Сертифіковано в Україні
150	Підставка під відра дерев'яна	400x400x1000(h)	-	Торгівельна мережа	шт	-	60	Сертифіковано в Україні
151	Дозатор для антисептика	95x160x275(h)	-	Торгівельна мережа	шт	-	44	Сертифіковано в Україні
152	Диспенсер паперових рушників	280x90x210(h)	-	Торгівельна мережа	шт	-	44	Сертифіковано в Україні
153	Контейнер для дезінфекції ЕДПО-1-01	145x112x70(h)	-	Торгівельна мережа	шт	-	10	Сертифіковано в Україні
154	Шафа медична металева Hilfe MD 2	400x800x1750(h)	-	Торгівельна мережа	шт	-	2	Сертифіковано в Україні
155	Пароформалінова камера ПФК-1, 220В, 50Гц	370x610x345(h)	-	Торгівельна мережа	шт	-	1	Сертифіковано в Україні
156	Витяжка VENTOLUX LIDO 60 INOX, 220В	440x600x840(h)	-	Торгівельна мережа	шт	-	1	Сертифіковано в Україні
157	Негатоскоп медичний НМ-1LED	420×520×40(h)	-	Торгівельна мережа	шт	-	2	Сертифіковано в Україні
158	Кутомір-транспортир Mastertool з лінійкою	150x90x10(h)	-	Торгівельна мережа	шт	-	1	Сертифіковано в Україні
159	Вішалка для відвідувачів	200x200x1800(h)	-	Торгівельна мережа	шт	-	1	Сертифіковано в Україні
160	Настінна аптечка для надання невідклад. мед. допомоги	120x200x320(h)	-	Торгівельна мережа	шт	-	44	Сертифіковано в Україні
161	Бактерицидна лампа відкрита ОБН-300, 1000В	160x940x140(h)	-	Торгівельна мережа	шт	-	2	Сертифіковано в Україні
162	Бактерицидна лампа ОБН-75, 56В	160x540x140(h)	-	Торгівельна мережа	шт	-	2	Сертифіковано в Україні
163	Штатив для крапельниці MEDOK пересувний на колесах	200x200x1800(h)	-	Торгівельна мережа	шт	-	10	Сертифіковано в Україні

Примітка

Оздоблювальні матеріали та обладнання, що використовуються, сертифіковані і допускаються для використання на території України. Дивитись разом з аркушем ТХ-5

Вим	Лист	№ докум.	Підпис	Дата

206-2022 ТХ.С

Відомість технологічного обладнання 1-го поверху

Поз.	Найменування	Габаритні розміри, ахbхh, мм	Потужність, напруга, фазність	Виробник, модель	Одиниця вимір.	Маса одиниці, кг	Кількість	Примітки
164	Набір хірургічного кабінету:		-	Торгівельна мережа	шт	-	2	Сертифіковано в Україні
	Контейнери полімерні ЕКОМЕД на 10л, 5л, 1.5л,	200x200x400(h)	-	Торгівельна мережа	шт	-	13	Сертифіковано в Україні
	Каструля емальована 5л	200x200x150 (h)	-	Торгівельна мережа	шт	-	1	Сертифіковано в Україні
	Набір пінцетів	320x290x70(h)	-	Торгівельна мережа	шт	-	1	Сертифіковано в Україні
	Набір хірургічних ножиць	320x290x70(h)	-	Торгівельна мережа	шт	-	1	Сертифіковано в Україні
	Набір затискачів хірургічних	320x290x70(h)	-	Торгівельна мережа	шт	-	1	Сертифіковано в Україні
165	Набір біксів з підставками	580x830x1500(h)	-	Торгівельна мережа	шт	-	1	Сертифіковано в Україні
166	Набір контейнерів металевих	450x550x850(h)	-	Торгівельна мережа	шт	-	1	Сертифіковано в Україні
167	Набір лотків	106x107x290(h)	-	Торгівельна мережа	шт	-	1	Сертифіковано в Україні
168	Ложка гінекологічна Фолькмана	200x200x20(h)	-	Торгівельна мережа	шт	-	10	Сертифіковано в Україні
169	Каталка медична для перевозки пацієнтів КПП2	2175x695x850(h)	-	Торгівельна мережа	шт	-	3	Сертифіковано в Україні
170	Система комп'ютерної томографії InsitumCT 338,140 кВ	2175x695x850(h)	-	Торгівельна мережа	шт	-	3	Сертифіковано в Україні
176	Ростомір рулетка настінний PH-2000	130x160x1660(h)	-	Торгівельна мережа	шт	-	2	Сертифіковано в Україні
182	Термогігрометр Beurer HM 16, портативний	120x50x90(h)	-	Торгівельна мережа	шт	-	4	Сертифіковано в Україні
183	Ліфтова кабіна "OTIS Gen 2 Life" (Іспанія) 6 тон, силовий ланцюг 380В, 50Гц, 7.9КвТ ланцюг освітлення шахти 220В, 50Гц	-	-	Торгівельна мережа	шт	-	2	Сертифіковано в Україні
184	Горизонтальна стіка з відкидною дверцятю	1960x400x1100(h)	-	Торгівельна мережа	шт	-	1	Сертифіковано в Україні
185	Підйомник сходовий пристінний поворотний складний з прямою рейкою	500x900, L=28,30	-	Торгівельна мережа	шт	-	1	Сертифіковано в Україні

Примітка

Оздоблювальні матеріали та обладнання, що використовуються, сертифіковані і допускаються для використання на території України. Дивитись разом з аркушем ТХ-5

					206-2022 ТХ.С	Аркуш
						11
Вим	Лист	№ докум.	Підпис	Дата		

План розташування технологічного обладнання 2 поверху на відмітці +3,300 М 1:100

Експлікація приміщень

№	Найменування	Площа, м²	Кат. приміщення, за ДСТУ Б В.1.1-36:2016
1	Старша медсестра	15,96	
2	Педіатр	15,96	
3	Педіатр	15,96	
4	Педіатр	16,13	
5	Кабінет лікаря	15,96	
6	Кабінет лікаря	15,96	
7	Кабінет лікаря	15,96	
8	Кабінет лікаря	15,96	
9	Кабінет лікаря	15,96	
10	Кабінет лікаря	15,96	
11	Кабінет лікаря	32,14	
12	Кабінет лікаря	14,59	
13	Кабінет лікаря	15,96	
14	Кабінет лікаря	15,96	
15	Кабінет лікаря	15,96	
16	Кабінет лікаря	15,96	
17	Кабінет лікаря	15,96	
18	Кабінет лікаря	15,96	
19	Кабінет лікаря	15,96	
20	Кабінет лікаря	15,96	
21	Кабінет лікаря	15,68	
22	Кабінет лікаря	16,3	
23	Кабінет лікаря	15,96	
24	Кабінет лікаря	15,96	
25	Кабінет лікаря	15,96	
26	Санвузол для МГН	10,71	
27	Стерилізаторська	7,04	

Експлікація приміщень


№	Найменування	Площа, м²	Кат. приміщення, за ДСТУ Б В.1.1-36:2016
28	Зала для занять з вагітн.	17,32	
29	Кабінет лікаря	7,57	
30	Кабінет лікаря	8,56	
31	Сестринська	8,56	
32	Гемоаналізна	7,57	В
33	Коридор	36,15	
34	Побутове приміщення	1,43	
35	Санвузол жіночий	6,73	
36	Санвузол чоловічий	6,73	
37	Кладова	4,41	В
38	Санвузол для МГН	7,65	
39	Лікарський кабінет	8,02	
39.1	Лікарський кабінет	9,38	
39.2	Лікарський кабінет	11,22	
39.3	Побутове приміщення	3,53	
40	Коридор	72,96	
41	Побутове приміщення	1,62	
42	Лікарський кабінет	17,49	
43	Коридор	99,63	
44	Приміщення для вакцин	17,4	
45	Коридор	69,29	
46	Учбова кімната	34,5	
47	Кабінет фізіотерапії	34,8	
48	Кабінет масажу	16,8	
49	ЛКК терапевт зав.	16,8	
50	Кабінет статистики	16,8	
51	Кабінет	16,8	

Експлікація приміщень

№	Найменування	Площа, м²	Кат. приміщення, за ДСТУ Б В.1.1-36:2016
52	Зала фізичної терапії	71,4	
53	Ерготерапія	16,8	
53.1	Душова	5,04	
53.2	Роздягальня	11,25	
54	Ординаторська реабіл.	32,22	
54.1	Роздягальня	3,91	
55	Сходи	16,9	
56	Сходи	19,0	
57	Сходи	18,1	
58	Ліфтова шахта	3,5	
59	Ліфтова шахта	4,7	
	Основна площа	554,34	
	Підсобна площа	577,61	
	Всього площа поверху	1194,33	

Умовні позначення

- 58 Бактерицидна лампа екранована з жалюзіями, 220В, 50Гц
- 60 Бактерицидна лампа відкрита ОБН 150, 25Вт
- 161 Бактерицидна лампа відкрита ОБН-300, 30Вт

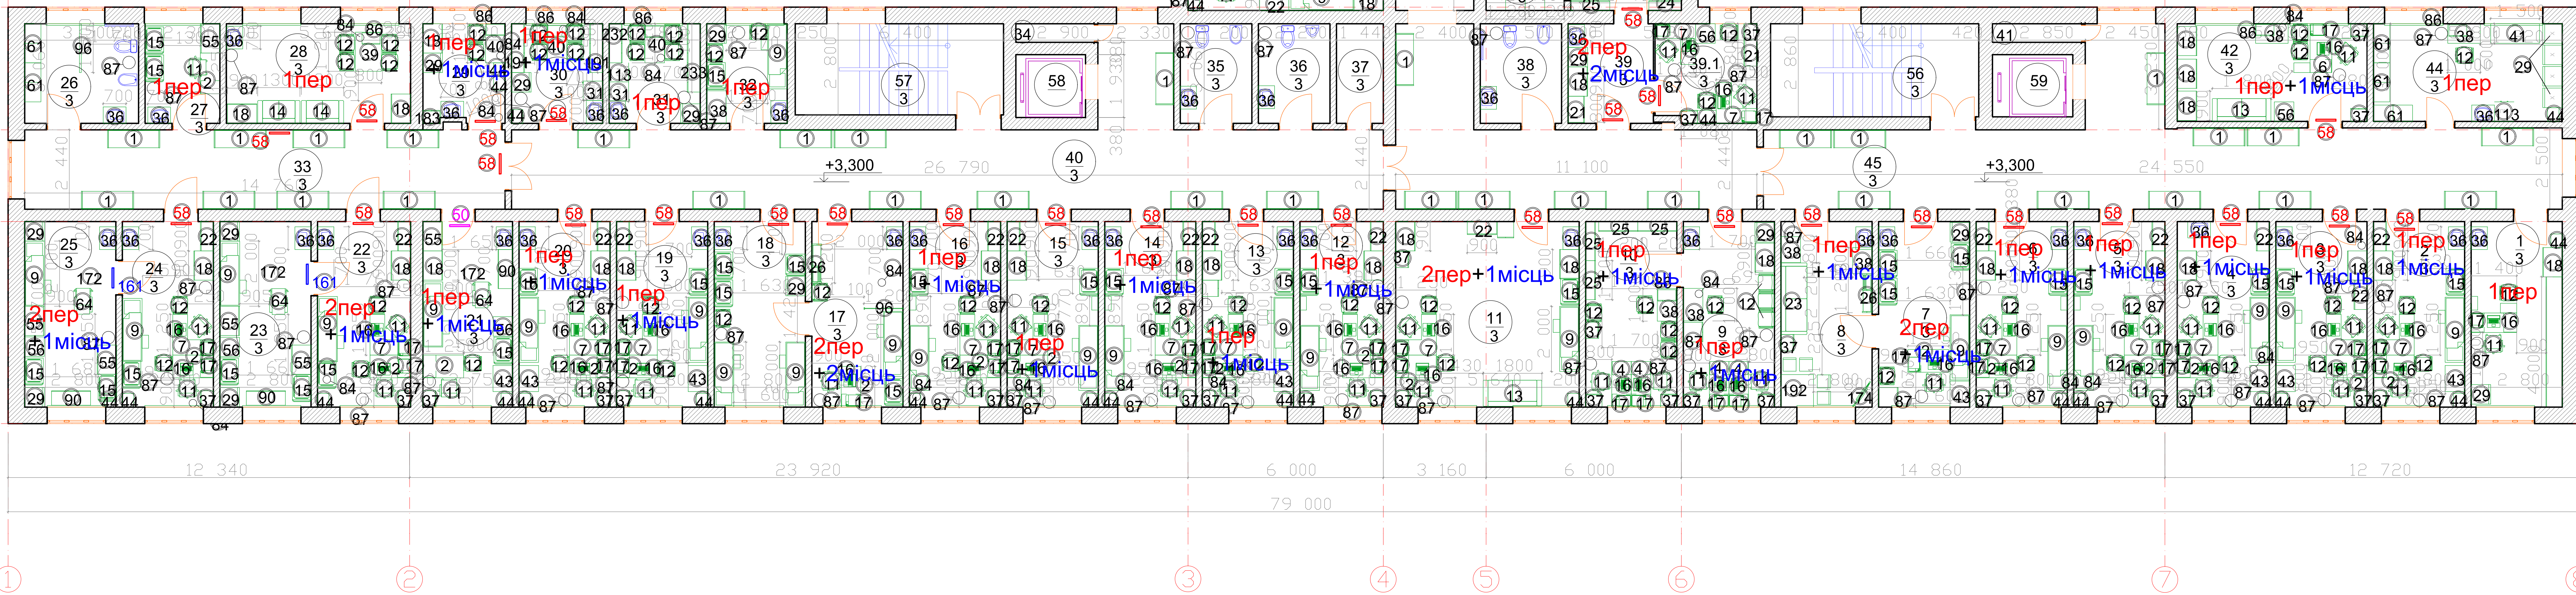

206-2022 TX			
"Капітальний ремонт приміщень трьохповерхової будівлі поліклініки комунального некомерційного підприємства "Чернігівська центральна районна лікарня" Чернігівської районної ради Чернігівської області за адресою: м. Чернігів, вул. Шевченка, 114"			
Изм. Кіл. ЛистНедок. Підпис Дата			
ГП Соколова	10.2022	Чернігівська центральна районна лікарня	
Розробив Соколова	10.2022	РП 12	
Перевірив Соколова	10.2022	План розташування технологічного обладнання 2 поверху М 1:100	
Т. контр. Н. контр.		ФОП "Соколова Т.В."	

Відомість технологічного обладнання 2-го поверху

Поз.	Найменування	Габаритні розміри, ахbхh, мм	Потужність, напруга, фазність	Виробник, модель	Одиниця вимір.	Маса одиниці, кг	Кількість	Примітки
1	Лавочка	1500х600х800(h)	-	Торгівельна мережа	шт	-	45	Сертифіковано в Україні
2	Стіл офісний з однією тубмою	1250х700х750(h)	-	Торгівельна мережа	шт	-	26	Сертифіковано в Україні
3	Стіл офісний з двома тумбами	1550х600х750(h)	-	Торгівельна мережа	шт	-	10	Сертифіковано в Україні
4	Стіл офісний з двома тумбами	1400х600х750(h)	-	Торгівельна мережа	шт	-	4	Сертифіковано в Україні
6	Стіл офісний кутовий (ліворуч)	1500х1250х750(h)	-	Торгівельна мережа	шт	-	1	Сертифіковано в Україні
7	Стіл офісний кутовий	1250х1250х750(h)	-	Торгівельна мережа	шт	-	18	Сертифіковано в Україні
9	Кушетка медична	2000х600х500(h)	-	Торгівельна мережа	шт	-	32	Сертифіковано в Україні
10	Кушетка медична	1500х600х500(h)	-	Торгівельна мережа	шт	-	3	Сертифіковано в Україні
11	Крісло офісне	510х570х1250(h)	-	Торгівельна мережа	шт	-	60	Сертифіковано в Україні
12	Стілець офісний	500х600х1050(h)	-	Торгівельна мережа	шт	-	96	Сертифіковано в Україні
13	Диван дермантиновий	1800х800х900(h)	-	Торгівельна мережа	шт	-	2	Сертифіковано в Україні
14	Диван дермантиновий	1300х800х900(h)	-	Торгівельна мережа	шт	-	2	Сертифіковано в Україні
15	Стіл медичний зі скляними полицями	770х570х900(h)	-	Торгівельна мережа	шт	-	26	Сертифіковано в Україні
16	Комп'ютер Ноутбук ASUS ZenBook 14,63 Вт*год	320х210х17(h)	-	Торгівельна мережа	шт	-	60	Сертифіковано в Україні
17	Принтер Canon Pixma E3440 Wi-Fi, 220 Вт	435х327х145(h)	-	Торгівельна мережа	шт	-	60	Сертифіковано в Україні
18	Шафа для одягу	900х600х2000(h)	-	Торгівельна мережа	шт	-	41	Сертифіковано в Україні
21	Шафа для документів	800х400х2000(h)	-	Торгівельна мережа	шт	-	4	Сертифіковано в Україні
22	Шафа для документів	900х400х2000(h)	-	Торгівельна мережа	шт	-	25	Сертифіковано в Україні
23	Диван дермантиновий	2200х800х900(h)	-	Торгівельна мережа	шт	-	1	Сертифіковано в Україні
24	Шафа для документів	1000х400х2000(h)	-	Торгівельна мережа	шт	-	1	Сертифіковано в Україні
25	Шафа для документів	1200х400х2000(h)	-	Торгівельна мережа	шт	-	5	Сертифіковано в Україні
26	Вішалка для одягу	1200х300х2000(h)	-	Торгівельна мережа	шт	-	5	Сертифіковано в Україні
29	Холодильник Samsung RT32K5000S9, 260 кВт*рік	675х600х1715(h)	-	Торгівельна мережа	шт	-	19	Сертифіковано в Україні

Примітка

Оздоблювальні матеріали та обладнання, що використовуються, сертифіковані і допускаються для використання на території України. Дивитись разом з аркушем ТХ-12

						206-2022 ТХ.С			
						"Капітальний ремонт приміщень трьохповерхової будівлі поліклініки комунального некомерційного підприємства "Чернігівська центральна районна лікарня" Чернігівської районної ради Чернігівської області за адресою: м. Чернігів, вул. Шевченка, 114"			
Изм.	Кіл.	Лист	№ док.	Підпис	Дата	Чернігівська центральна районна лікарня	Стадія	Аркуш	Аркушів
ГП		Соколова			10.2022		РП	13	
ГАП									
Розробив		Соколова			10.2022	Відомість технологічного обладнання 2 поверху М 1:100	ФОП "Соколова Т.В."		
Перевірів		Соколова			10.2022				
Т.контр.									
Н.контр.									

Відомість технологічного обладнання 2-го поверху								
Поз.	Найменування	Габаритні розміри, ахbхh, мм	Потужність, напруга, фазність	Виробник, модель	Одиниця вимір.	Маса одиниці, кг	Кількість	Примітки
30	Варильна поверхня електрична PERFELLI VH 6102 6кВт	590x520x95(h)	-	Торгівельна мережа	шт	-	2	Сертифіковано в Україні
31	Пральна маш. Samsung WW4000J Eco Bubble 122ВкВт*р	600x550x850(h)	-	Торгівельна мережа	шт	-	3	Сертифіковано в Україні
36	Рукомийник з тумбочкою	700x500x850(h)	-	Торгівельна мережа	шт	-	42	Сертифіковано в Україні
37	Пенал для бумаг відкритого типу	500x400x2000(h)	-	Торгівельна мережа	шт	-	32	Сертифіковано в Україні
38	Стіл офісний без шухляд	1000x600x750(h)	-	Торгівельна мережа	шт	-	8	Сертифіковано в Україні
39	Стіл	1200x800x750(h)	-	Торгівельна мережа	шт	-	2	Сертифіковано в Україні
40	Стіл	1200x600x750(h)	-	Торгівельна мережа	шт	-	2	Сертифіковано в Україні
41	Стіл	1500x600x750(h)	-	Торгівельна мережа	шт	-	1	Сертифіковано в Україні
43	Стіл пеленальний	800x600x750(h)	-	Торгівельна мережа	шт	-	8	Сертифіковано в Україні
44	Тумбочка	450x320x750(h)	-	Торгівельна мережа	шт	-	30	Сертифіковано в Україні
50	Бактерицидна лампа відкрита ОБН 150, 25Вт	150x510x80(h)	-	Торгівельна мережа	шт	-	10	Сертифіковано в Україні
51	Вогнегасник порошковий ВП-5	160x160x480(h)	-	Торгівельна мережа	шт	-	4	Сертифіковано в Україні
53	Настільна лампа Electro House 10 Вт 2700-6500 К	120x170x330(h)	-	Торгівельна мережа	шт	-	60	Сертифіковано в Україні
55	Медична шафа для зберігання медикаментів	900x600x2000(h)	-	Торгівельна мережа	шт	-	6	Сертифіковано в Україні
56	Сейф	600x600x900(h)	-	Торгівельна мережа	шт	-	5	Сертифіковано в Україні
58	Бактерицидна лампа екранована з жалюзями, 220В, 50Гц	90x510x75(h)	-	Торгівельна мережа	шт	-	40	Сертифіковано в Україні
61	Стеллаж	1200x500x2000(h)	-	Торгівельна мережа	шт	-	5	Сертифіковано в Україні
64	Крісло гінекологічне КГ-2М	590x730x750(h)	-	Торгівельна мережа	шт	-	3	Сертифіковано в Україні
68	Кухонні шафи	600x2200x2800(h)	-	Торгівельна мережа	шт	-	1	Сертифіковано в Україні
69	Мийка з тумбою	600x600x800(h)	-	Торгівельна мережа	шт	-	1	Сертифіковано в Україні
70	Душова кабіна	900x900x2000(h)	-	Торгівельна мережа	шт	-	1	Сертифіковано в Україні
71	Штори рентгензахисні	2000x50x2000(h)	-	Торгівельна мережа	шт	-	9	Сертифіковано в Україні
74	Стільчик масажний для шийно-комірцевої області	700x700x800(h)	-	Торгівельна мережа	шт	-	1	Сертифіковано в Україні
75	Масажний стіл	2000x700x840(h)	-	Торгівельна мережа	шт	-	1	Сертифіковано в Україні
76	Стіл для масажу руки	700x500x800(h)	-	Торгівельна мережа	шт	-	1	Сертифіковано в Україні
77	Бігова доріжка, 220 V	1600x700x900(h)	-	Торгівельна мережа	шт	-	1	Сертифіковано в Україні
78	Мотомед Viva 2	850x400x800(h)	-	Торгівельна мережа	шт	-	1	Сертифіковано в Україні

Примітка

Оздоблювальні матеріали та обладнання, що використовуються, сертифіковані і допускаються для використання на території України. Дивитись разом з аркушем TX-12

					206-2022 TX.C		Аркуш
Вим	Лист	№ докум.	Підпис	Дата			14

Відомість технологічного обладнання 2-го поверху

Поз.	Найменування	Габаритні розміри, ахbхh, мм	Потужність, напруга, фазність	Виробник, модель	Одиниця вимір.	Маса одиниці, кг	Кількість	Примітки
79	Орбітрек	2200x630x1730(h)	-	Торгівельна мережа	шт	-	1	Сертифіковано в Україні
80	Велотренажер	1200x500x950(h)	-	Торгівельна мережа	шт	-	2	Сертифіковано в Україні
81	Напольні мати	2000x900x50(h)	-	Торгівельна мережа	шт	-	2	Сертифіковано в Україні
82	Стіл Бобата	1200x2000x950(h)	-	Торгівельна мережа	шт	-	1	Сертифіковано в Україні
83	Шведська стінка	1000x950x2200(h)	-	Торгівельна мережа	шт	-	2	Сертифіковано в Україні
84	Чайник електричний Philips HD9350/90, 2200 Вт	200x200x300(h)	-	Торгівельна мережа	шт	-	20	Сертифіковано в Україні
85	Телефонний апарат Panasonic KX-HDV100 Black	220x130x210(h)	-	Торгівельна мережа	шт	-	35	Сертифіковано в Україні
86	Мікрохвильова піч PANASONIC NN-ST25HBZPE, 800Вт	260x440x330(h)	-	Торгівельна мережа	шт	-	10	Сертифіковано в Україні
87	Сміттєве відро MEDLE 12л	280x250x400(h)	-	Торгівельна мережа	шт	-	76	Сертифіковано в Україні
90	Ультрафіолетова камера Мобіл Плюс, 15Вт.	1245x445x1365(h)	-	Торгівельна мережа	шт	-	3	Сертифіковано в Україні
92	Сухожарова шафа ГП-40 для стерилізації інструм.1,5 Вт	620x680x540(h)	-	Торгівельна мережа	шт	-	4	Сертифіковано в Україні
96	Ширма медична ШБ-1-3	1500x600x1770(h)	-	Торгівельна мережа	шт	-	3	Сертифіковано в Україні
97	Лоток металічний для інструментів	180x130x80(h)	-	Торгівельна мережа	шт	-	20	Сертифіковано в Україні
98	Стерилізатор кварцовий YM-910 100Вт	200x200x350(h)	-	Торгівельна мережа	шт	-	20	Сертифіковано в Україні
99	Ємність для стерилізації ЕКаДХ-0,1/01	91×85×73	-	Торгівельна мережа	шт	-	20	Сертифіковано в Україні
106	Спірометр Spirolab	400x320x120(h)	-	Торгівельна мережа	шт	-	2	Сертифіковано в Україні
107	Електрокардіограф Мідас 6-12 портативний від акумулятора	350x280x150(h)	-	Торгівельна мережа	шт	-	5	Сертифіковано в Україні
108	Електрокардіограф Heart Screen 80G-L1 напруга 10 В	250x150x70 (h)	-	Торгівельна мережа	шт	-	5	Сертифіковано в Україні
113	Мийна машина MIDEA MFD45S130S 730 кВт	450x550x850(h)	-	Торгівельна мережа	шт	-	2	Сертифіковано в Україні
114	Автоматичний диспенсер мила S4 TORK Image Design	106x107x290(h)	-	Торгівельна мережа	шт	-	42	Сертифіковано в Україні
116	Сушилка для рук 2300 Вт Lidz	350x250x300(h)	-	Торгівельна мережа	шт	-	42	Сертифіковано в Україні
120	Тонометр автоматичний Microlife BP A2 Classic	120x87x59(h)	-	Торгівельна мережа	шт	-	30	Сертифіковано в Україні
125	Годинник настінний TOBIAS	410x410x50(h)	-	Торгівельна мережа	шт	-	50	Сертифіковано в Україні
126	Дошка прасувальна HENRY	300x1100x860(h)	-	Торгівельна мережа	шт	-	3	Сертифіковано в Україні
127	Парова праска Philips 5000 Series DST5040/80 2600Вт	160x220x190(h)	-	Торгівельна мережа	шт	-	3	Сертифіковано в Україні
128	Швабра з відром і самовіджимом Тріумф	300x250x1250(h)	-	Торгівельна мережа	шт	-	16	Сертифіковано в Україні
129	Ваги медичні Axis BDU150-Medical	400x400x980(h)	-	Торгівельна мережа	шт	-	16	Сертифіковано в Україні

Примітка

Оздоблювальні матеріали та обладнання, що використовуються, сертифіковані і допускаються для використання на території України. Дивитись разом з аркушем TX-12

					206-2022 TX.C		Аркуш
Вим	Лист	№ докум.	Підпис	Дата			15

Відомість технологічного обладнання 2-го поверху								
Поз.	Найменування	Габаритні розміри, ахbхh, мм	Потужність, напруга, фазність	Виробник, модель	Одиниця вимір.	Маса одиниці, кг	Кількість	Примітки
131	Ліхтарик медичний діагностичний BIOMED KD-2005W-3	25x25x160(h)	-	Торгівельна мережа	шт	-	2	Сертифіковано в Україні
136	Стетофонендоскоп Neaso767 MDF ICH Sprague Rapport	250x280x90(h)	-	Торгівельна мережа	шт	-	30	Сертифіковано в Україні
137	Термостат сухоповітряний TC-20	380x550x405(h)	-	Торгівельна мережа	шт	-	10	Сертифіковано в Україні
150	Підставка під відра дерев'яна	400x400x1000(h)	-	Торгівельна мережа	шт	-	60	Сертифіковано в Україні
151	Дозатор для антисептика	95x160x275(h)	-	Торгівельна мережа	шт	-	44	Сертифіковано в Україні
152	Диспенсер паперових рушників	280x90x210(h)	-	Торгівельна мережа	шт	-	44	Сертифіковано в Україні
153	Контейнер для дезинфекції ЕДПО-1-01	145x112x70(h)	-	Торгівельна мережа	шт	-	10	Сертифіковано в Україні
156	Витяжка VENTOLUX LIDO 60 INOX, 220В	440x600x840(h)	-	Торгівельна мережа	шт	-	1	Сертифіковано в Україні
160	Настінна аптечка для надання невідклад. мед. допомоги	120x200x320(h)	-	Торгівельна мережа	шт	-	44	Сертифіковано в Україні
165	Набір біксів з підставками	580x830x1500(h)	-	Торгівельна мережа	шт	-	1	Сертифіковано в Україні
166	Набір контейнерів металевих	450x550x850(h)	-	Торгівельна мережа	шт	-	1	Сертифіковано в Україні
167	Набір лотків	106x107x290(h)	-	Торгівельна мережа	шт	-	1	Сертифіковано в Україні
171	Доплер фетальний HEACO L6T, 1 Вт	150x89x28(h)	-	Торгівельна мережа	шт	-	2	Сертифіковано в Україні
172	Набір гінекологічного кабінету:		-	Торгівельна мережа	шт	-	3	Сертифіковано в Україні
	Відро 5л, 10л	200x200x400(h)	-	Торгівельна мережа	шт	-	5	Сертифіковано в Україні
	Ємність пластикова з кришкою 2.5л, 1.5л	200x200x150 (h)	-	Торгівельна мережа	шт	-	8	Сертифіковано в Україні
	Стакан мірний пластиковий	100x100x210(h)	-	Торгівельна мережа	шт	-	2	Сертифіковано в Україні
	Набір біксів	600x500x910(h)	-	Торгівельна мережа	шт	-	3	Сертифіковано в Україні
	Набір хірургічних ножиць	320x290x70(h)	-	Торгівельна мережа	шт	-	1	Сертифіковано в Україні
	Відеокольпоскоп KN 2200	500x590x790(h)	-	Торгівельна мережа	шт	-	1	Сертифіковано в Україні
	Ложка гінекологічна Фолькмана	200x200x20(h)	-	Торгівельна мережа	шт	-	10	Сертифіковано в Україні
173	Крісло для забору крові AP4094	500x520x890(h)	-	Торгівельна мережа	шт	-	2	Сертифіковано в Україні
174	Телевізор Samsung UE32N5000AUXUA 10Вт	737x74x438(h)	-	Торгівельна мережа	шт	-	2	Сертифіковано в Україні
175	Телевізор Samsung UE50AU7100UXUA 20Вт	1116x250x720(h)	-	Торгівельна мережа	шт	-	44	Сертифіковано в Україні
176	Ростомір рулетка настінний PH-2000	130x160x1660(h)	-	Торгівельна мережа	шт	-	15	Сертифіковано в Україні
177	Безконтактний пневмотонометр HUVITZ HNT-1	514x262x435(h)	-	Торгівельна мережа	шт	-	1	Сертифіковано в Україні
178	Пікфлоуметр Microlife PF 100	170x200x70(h)	-	Торгівельна мережа	шт	-	13	Сертифіковано в Україні

Відомість технологічного обладнання 2-го поверху

Поз.	Найменування	Габаритні розміри, ахbхh, мм	Потужність, напруга, фазність	Виробник, модель	Одиниця вимір.	Маса одиниці, кг	Кількість	Примітки
179	Стенд-таблиця для перевірки зору	300x10x500(h)	-	Торгівельна мережа	шт	-	13	Сертифіковано в Україні
180	Венозний сканер VIVO500	220x100x80(h)	-	Торгівельна мережа	шт	-	1	Сертифіковано в Україні
181	Таблиця Рабкіна	200×200×200(h)	-	Торгівельна мережа	шт	-	10	Сертифіковано в Україні
182	Термогігрометр Beurer HM 16	120x50x90(h)	-	Торгівельна мережа	шт	-	4	Сертифіковано в Україні
183	Поличка для взуття	500x400x750(h)	-	Торгівельна мережа	шт	-	1	Сертифіковано в Україні
184	Ваги для новонароджених електронні Momert 6475	520x300x220(h)	-	Торгівельна мережа	шт	-	6	Сертифіковано в Україні
187	Штатив для інфузій на колесах CTM-1	735x735x2200(h)	-	Торгівельна мережа	шт	-	1	Сертифіковано в Україні
188	Голкоспалювач MEDTECH DOTS, 230 В	200x150x140(h)	-	Торгівельна мережа	шт	-	2	Сертифіковано в Україні
189	Подушка для забору крові	450x300x130(h)	-	Торгівельна мережа	шт	-	1	Сертифіковано в Україні
190	Сушарка для білизни 18 м Eurogold	1300x600x800(h)	-	Торгівельна мережа	шт	-	2	Сертифіковано в Україні
191	Шафа для одягу на 5 ящиків	1500x400x2000(h)	-	Торгівельна мережа	шт	-	2	Сертифіковано в Україні
192	Дитячий столик зі стільцями	1000x1000x800(h)	-	Торгівельна мережа	шт	-	1	Сертифіковано в Україні
193	Профілактор Євмінова	500x500x2200(h)	-	Торгівельна мережа	шт	-	2	Сертифіковано в Україні
193	Стресс тест з велоергометром	1200x500x950(h)	-	Торгівельна мережа	шт	-	1	Сертифіковано в Україні
225	Шафа тридверна для обладнання	1800x600x2100(h)	-	Торгівельна мережа	шт	-	1	Сертифіковано в Україні
226	Електро рушникосушарка Laris 3мійовик 25 PC5 86Вт	500x90x800(h)	-	Торгівельна мережа	шт	-	1	Сертифіковано в Україні
227	Бойлер BOSCH TR2000T 15 T 1500Вт	368x312x408(h)	-	Торгівельна мережа	шт	-	4	Сертифіковано в Україні
228	Бойлер Atlantic Opro Classic VM 50 N4 1500Вт	450x400x610(h)	-	Торгівельна мережа	шт	-	1	Сертифіковано в Україні
230	Дзеркало	1200x25x2500(h)	-	Торгівельна мережа	шт	-	3	Сертифіковано в Україні
231	Шафа навісна настінна для невідкладної мед. допомоги	500x200x300(h)	-	Торгівельна мережа	шт	-	15	Сертифіковано в Україні
232	Шафа металева для верхнього одягу на 4 ящики	450x1200x1800(h)	-	Торгівельна мережа	шт	-	1	Сертифіковано в Україні
233	Шафа металева для верхнього одягу на 7 ящиків	450x2100x1800(h)	-	Торгівельна мережа	шт	-	1	Сертифіковано в Україні

Примітка

Оздоблювальні матеріали та обладнання, що використовуються, сертифіковані і допускаються для використання на території України. Дивитись разом з аркушем TX-12

					206-2022 TX.C	Аркуш
						17
Вим	Лист	№ докум.	Підпис	Дата		

План розташування технологічного обладнання 3 поверху на відмітці +6,600 М 1:100

Експлікація приміщень

№	Найменування	Площа, м²	Кат. приміщення, за ДСТУ Б В.1.1-36:2016
1	Господарча кімната	9,18	
2	Хірург	17,1	
2.1	Хірург	15,96	
3	Дерматолог	26,4	
3.1	Приміщення дерматолога	8,05	
4	Операційна	32,09	
4.1	Перев'язувальна	31,92	
4.2	Гнойна перев'язувальна	15,96	
5	Кімната відпочинку	15,96	
6	Невропатолог	17,1	
6.1	Кабінет невропатолога	14,74	
7	Прим. для приймання їжі	33,28	
8	Господарче приміщення	1,62	
9	Санітарна	7,95	
10	Санвузол чоловічий	8,56	
11	Санвузол жіночий	8,26	
12	Коридор	103,28	
13	Лікарський кабінет	33,06	
14	Маніпуляційна	10,53	
15	Зберігання аналізів	11,31	
16	Лабораторія	15,96	В
17	Кладова	4,62	В
18	Санвузол чоловічий	6,73	
19	Санвузол жіночий	6,73	
20	Лікарський кабінет	15,96	
21	Лікарський кабінет	15,96	
21.1	Лікарський кабінет	33,06	

Експлікація приміщень


№	Найменування	Площа, м²	Кат. приміщення, за ДСТУ Б В.1.1-36:2016
22	Лікарський кабінет	15,96	
23	Уролог	14,59	
23.1	Уролог	16,25	
24	Старша медсестра	16,53	
24.1	Старша медсестра	32,6	
25	Завідувач	33,06	
26	Лікарський кабінет	17,93	
27	Лікарський кабінет	17,59	
28	Лікарський кабінет	16,04	
29	Господарче приміщення	1,43	
30	Коридор	94,6	
31	ЛОР	16,8	
32	ЛОР	18,0	
33	Лікарський кабінет	18,0	
33.1	Лікарський кабінет	16,8	
34	Процедурна рентген. каб.	32,1	
34.1	Лікарський кабінет	16,8	
35	Кабінет лікаря	16,8	
36	Логопед	16,8	
37	Лікарський кабінет	6,02	В
37.1	Лікарський кабінет	10,22	В
38	Рентген	52,8	В
39	Ординаторська	7,78	
39.1	Коридор	4,41	
39.2	Санвузол	3,44	
40	Офтальмолог	16,8	
41	Темна кімната	16,8	

Експлікація приміщень

№	Найменування	Площа, м²	Кат. приміщення, за ДСТУ Б В.1.1-36:2016
42	Офтальмолог	17,82	
43	Коридор	64,72	
44	Коридор	4,64	
44.1	Коридор	4,32	
45	Сходи	17,9	
46	Сходи	17,9	
47	Сходи	17,9	
48	Ліфтова шахта	3,5	
49	Ліфтова шахта	4,7	
	Основна площа	184,48	
	Підсобна площа	944,76	
	Всього площа поверху	1180,86	

Умовні позначення

- 58 Бактерицидна лампа екранована з жалюзіями, 220В, 50Гц
- 50 Бактерицидна лампа відкрита ОБН 150, 25Вт
- 161 Бактерицидна лампа відкрита ОБН-300, 30Вт

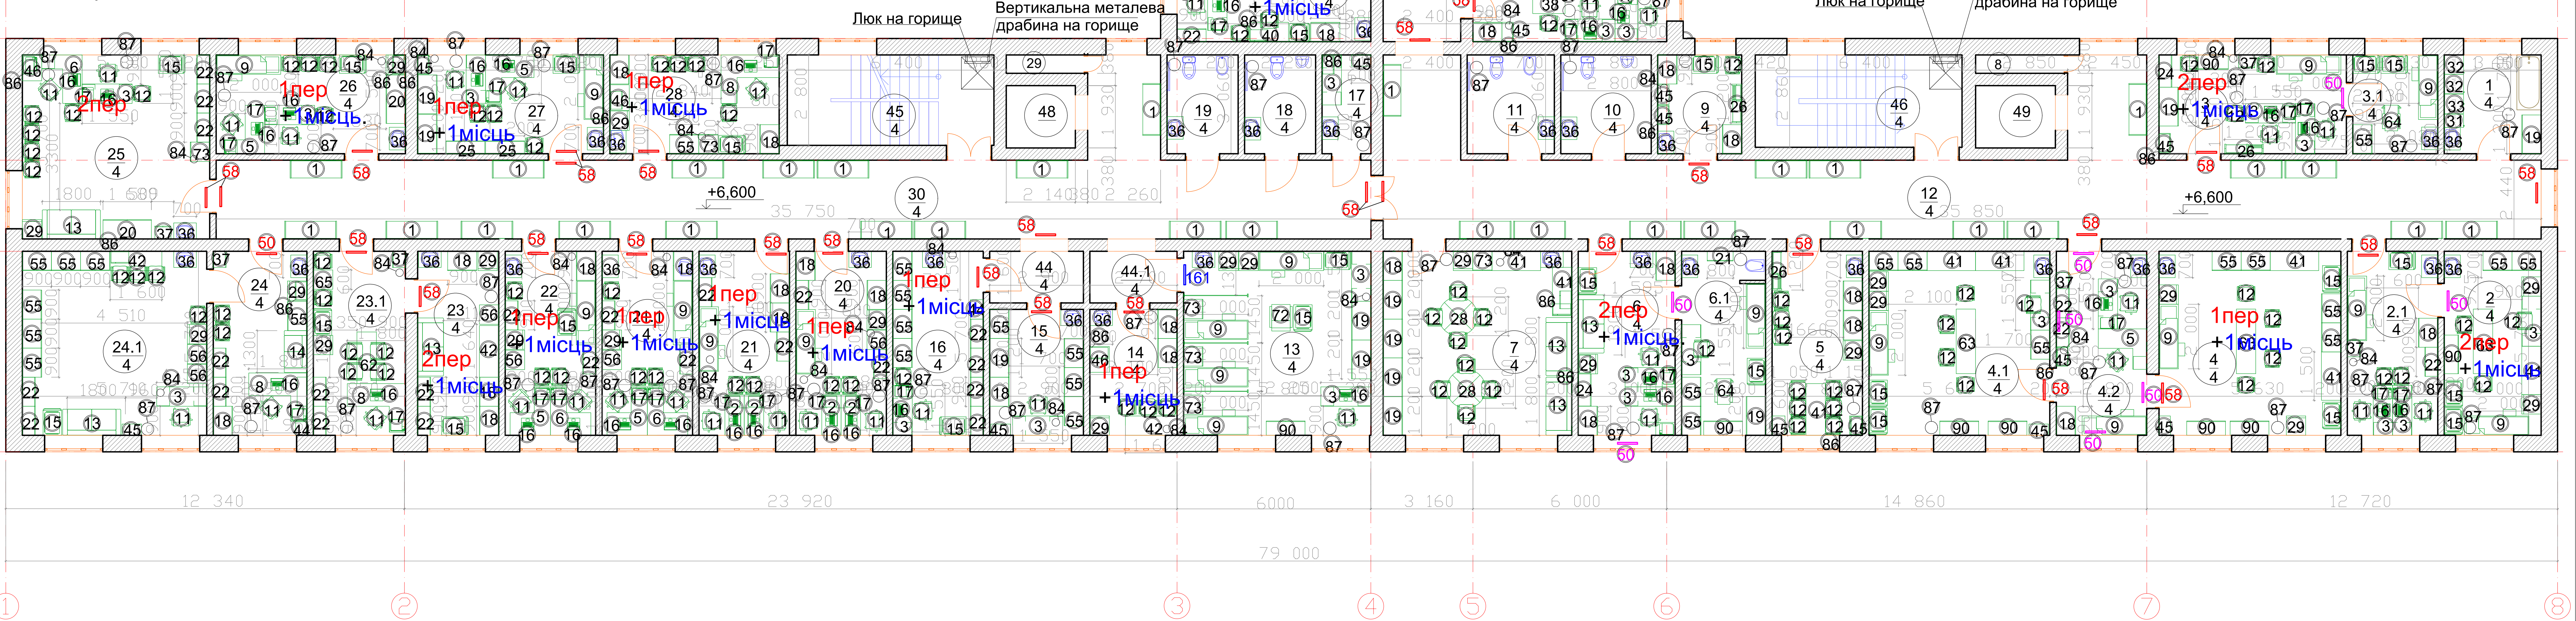

206-2022 ТХ			
"Капітальний ремонт приміщень трьохповерхової будівлі поліклініки комунального некомерційного підприємства "Чернігівська центральна районна лікарня" Чернігівської районної ради Чернігівської області за адресою: м. Чернігів, вул. Шевченка, 114"			
Изм. Кіл. Лист	Нижок	Підпис	Дата
ГП	Соколова		10.2022
ГАП			
Розробив	Соколова		10.2022
Перевірив	Соколова		10.2022
Т.контр.			
Н.контр.			
Чернігівська центральна районна лікарня		Стадія	Аркуші
План розташування технологічного обладнання 3 поверху М 1:100		РП	18
		ФОП "Соколова Т.В."	

Відомість технологічного обладнання 3-го поверху									
Поз.	Найменування	Габаритні розміри, ахbхh, мм	Потужність, напруга, фазність	Виробник, модель	Одиниця вимір.	Маса одиниці, кг	Кількість	Примітки	
1	Лавочка	1500x600x800(h)	-	Торгівельна мережа	шт	-	45	Сертифіковано в Україні	
2	Стіл офісний з однією тумбою	1250x700x750(h)	-	Торгівельна мережа	шт	-	4	Сертифіковано в Україні	
3	Стіль офісний з двома тумбами	1550x600x750(h)	-	Торгівельна мережа	шт	-	41	Сертифіковано в Україні	
5	Стіл офісний кутовий (праворуч)	1250x1500x750(h)	-	Торгівельна мережа	шт	-	7	Сертифіковано в Україні	
6	Стіл офісний кутовий (ліворуч)	1500x1250x750(h)	-	Торгівельна мережа	шт	-	4	Сертифіковано в Україні	
8	Стіл офісний кутовий	1800x1500x750(h)	-	Торгівельна мережа	шт	-	3	Сертифіковано в Україні	
9	Кушетка медична	2000x600x500(h)	-	Торгівельна мережа	шт	-	29	Сертифіковано в Україні	
11	Крісло офісне	510x570x1250(h)	-	Торгівельна мережа	шт	-	52	Сертифіковано в Україні	
12	Стілець офісний	500x600x1050(h)	-	Торгівельна мережа	шт	-	123	Сертифіковано в Україні	
13	Диван дермантиновий	1800x800x900(h)	-	Торгівельна мережа	шт	-	6	Сертифіковано в Україні	
14	Диван дермантиновий	1300x800x900(h)	-	Торгівельна мережа	шт	-	1	Сертифіковано в Україні	
15	Стіл медичний зі скляними полицями	770x570x900(h)	-	Торгівельна мережа	шт	-	40	Сертифіковано в Україні	
16	Комп'ютер Ноутбук ASUS ZenBook 14, 63 Вт*год	320x210x17(h)	-	Торгівельна мережа	шт	-	50	Сертифіковано в Україні	
17	Принтер Canon Pixma E3440 Wi-Fi, 220 Вт	435x327x145(h)	-	Торгівельна мережа	шт	-	50	Сертифіковано в Україні	
18	Шафа для одягу	900x600x2000(h)	-	Торгівельна мережа	шт	-	35	Сертифіковано в Україні	
19	Шафа для одягу	1200x600x2000(h)	-	Торгівельна мережа	шт	-	14	Сертифіковано в Україні	
20	Шафа для одягу	1500x600x2000(h)	-	Торгівельна мережа	шт	-	2	Сертифіковано в Україні	
21	Шафа для документів	800x400x2000(h)	-	Торгівельна мережа	шт	-	8	Сертифіковано в Україні	
22	Шафа для документів	900x400x2000(h)	-	Торгівельна мережа	шт	-	23	Сертифіковано в Україні	
24	Шафа для документів	1000x400x2000(h)	-	Торгівельна мережа	шт	-	3	Сертифіковано в Україні	
25	Шафа для документів	1200x400x2000(h)	-	Торгівельна мережа	шт	-	3	Сертифіковано в Україні	
26	Вішалка для одягу	1200x300x2000(h)	-	Торгівельна мережа	шт	-	3	Сертифіковано в Україні	
28	Стіл обідній круглий	1200x1200x750(h)	-	Торгівельна мережа	шт	-	2	Сертифіковано в Україні	
Примітка Оздоблювальні матеріали та обладнання, що використовуються, сертифіковані і допускаються для використання на території України. Дивитись разом з аркушем TX-18								206-2022 ТХ.С	
								"Капітальний ремонт приміщень трьохповерхової будівлі поліклініки комунального некомерційного підприємства "Чернігівська центральна районна лікарня" Чернігівської районної ради Чернігівської області за адресою: м. Чернігів, вул. Шевченка, 114"	
				Изм.	Кіл.	Лист	№ док.	Підпис	Дата
				ГП		Соколова			10.2022
				ГАП					
				Розробив		Соколова			10.2022
				Перевірів		Соколова			10.2022
				Т.контр.					
				Н.контр.					
								Чернігівська центральна районна лікарня	
								Стадія	Аркуш
								РП	19
								Відомість технологічного обладнання 3 поверху М 1:100	
								ФОП "Соколова Т.В."	

Відомість технологічного обладнання 3-го поверху

Поз.	Найменування	Габаритні розміри, ахbхh, мм	Потужність, напруга, фазність	Виробник, модель	Одиниця вимір.	Маса одиниці, кг	Кількість	Примітки
29	Холодильник Samsung RT32K5000S9, 260 кВт*рік	675х600х1715(h)	-	Торгівельна мережа	шт	-	30	Сертифіковано в Україні
30	Варильна поверхня електрична PERFELLI VH 6102 6кВт	590х520х95(h)	-	Торгівельна мережа	шт	-	3	Сертифіковано в Україні
31	Пральна машина Samsung WW4000J Eco Bubble 122кВт*р	600х550х850(h)	-	Торгівельна мережа	шт	-	1	Сертифіковано в Україні
32	Пральна машина WW90T4541AE 122кВт*рік	600х450х850(h)	-	Торгівельна мережа	шт	-	2	Сертифіковано в Україні
33	Сушильний автомат BOSCH WTH85204 122кВт*р	600х550х850(h)	-	Торгівельна мережа	шт	-	1	Сертифіковано в Україні
36	Рукомийник з тумбочкою	700х500х850(h)	-	Торгівельна мережа	шт	-	46	Сертифіковано в Україні
37	Пенал для бумаг відкритого типу	500х400х2000(h)	-	Торгівельна мережа	шт	-	10	Сертифіковано в Україні
38	Стіл офісний без шухляд	1000х600х750(h)	-	Торгівельна мережа	шт	-	3	Сертифіковано в Україні
40	Стіл	1200х600х750(h)	-	Торгівельна мережа	шт	-	3	Сертифіковано в Україні
41	Стіл	1500х600х750(h)	-	Торгівельна мережа	шт	-	9	Сертифіковано в Україні
42	Стіл	1600х600х750(h)	-	Торгівельна мережа	шт	-	3	Сертифіковано в Україні
44	Тумбочка	450х320х750(h)	-	Торгівельна мережа	шт	-	3	Сертифіковано в Україні
45	Тумбочка	350х600х750(h)	-	Торгівельна мережа	шт	-	20	Сертифіковано в Україні
46	Тумбочка	800х600х750(h)	-	Торгівельна мережа	шт	-	8	Сертифіковано в Україні
51	Вогнегасник	200х200х800(h)	-	Торгівельна мережа	шт	-	4	Сертифіковано в Україні
53	Лампа настільна	2200х800х900(h)	-	Торгівельна мережа	шт	-	133	Сертифіковано в Україні
55	Медична шафа для зберігання медикаментів	900х600х2000(h)	-	Торгівельна мережа	шт	-	30	Сертифіковано в Україні
56	Сейф	900х600х2000(h)	-	Торгівельна мережа	шт	-	6	Сертифіковано в Україні
58	Бактерицидна лампа екранована з жалюзями, 220В, 50Гц	300х50х100(h)	-	Торгівельна мережа	шт	-	33	Сертифіковано в Україні
63	Стіл операційний	2000х600х750(h)	-	Торгівельна мережа	шт	-	3	Сертифіковано в Україні
64	Крісло гінекологічне КГ-2М	590х730х750(h)	-	Торгівельна мережа	шт	-	2	Сертифіковано в Україні
65	Стіл журнальний	600х600х750(h)	-	Торгівельна мережа	шт	-	1	Сертифіковано в Україні
66	ЛОР комбайн Millennium Grand,1350Вт	1500х730х750(h)	-	Торгівельна мережа	шт	-	1	Сертифіковано в Україні
67	Крісло Барані	570х600х750(h)	-	Торгівельна мережа	шт	-	1	Сертифіковано в Україні
72	Крісло дермантинове	570х630х880(h)	-	Торгівельна мережа	шт	-	2	Сертифіковано в Україні
73	Тумбочка	600х600х750(h)	-	Торгівельна мережа	шт	-	8	Сертифіковано в Україні
84	Чайник електричний Philips HD9350/90, 2200 Вт	200х200х300(h)	-	Торгівельна мережа	шт	-	30	Сертифіковано в Україні

Відомість технологічного обладнання 3-го поверху								
Поз.	Найменування	Габаритні розміри, ахbхh, мм	Потужність, напруга, фазність	Виробник, модель	Одиниця вимір.	Маса одиниці, кг	Кількість	Примітки
85	Телефонний апарат Panasonic KX-HDV100 Black	220x130x210(h)	-	Торгівельна мережа	шт	-	45	Сертифіковано в Україні
86	Мікрохвильова піч PANASONIC NN-ST25HBZPE, 800Вт	260x440x330(h)	-	Торгівельна мережа	шт	-	25	Сертифіковано в Україні
87	Сміттєве відро MEDLE 12л	280x250x400(h)	-	Торгівельна мережа	шт	-	69	Сертифіковано в Україні
90	Ультрафіолетова камера Мобіл Плюс, 220В, 50Гц	1245x445x1365(h)	-	Торгівельна мережа	шт	-	8	Сертифіковано в Україні
91	Сухожарова шафа ГП-80 для стерилізації інструментів, 220В	620x680x540(h)	-	Торгівельна мережа	шт	-	3	Сертифіковано в Україні
92	Сухожарова шафа ГП-40 для стерилізації інструментів, 220В	520x420x440(h)	-	Торгівельна мережа	шт	-	7	Сертифіковано в Україні
114	Автоматичний диспенсер мила S4 TORK Image Design	106x107x290(h)	-	Торгівельна мережа	шт	-	42	Сертифіковано в Україні
115	Дефібрилятор С1А, портативний від акумулятора	200x300x120(h)	-	Торгівельна мережа	шт	-	1	Сертифіковано в Україні
116	Сушилка для рук, 2300 Вт Lidz	350x250x300(h)	-	Торгівельна мережа	шт	-	42	Сертифіковано в Україні
117	Коагулятор ЭХВЧ-120 “Надія-4”, 200 ВА, 3,5 МГц	300x220x120(h)	-	Торгівельна мережа	шт	-	4	Сертифіковано в Україні
125	Годинник настінний TOBIAS	410x410x50(h)	-	Торгівельна мережа	шт	-	50	Сертифіковано в Україні
126	Дошка прасувальна HENRY	300x1100x860(h)	-	Торгівельна мережа	шт	-	2	Сертифіковано в Україні
127	Парова праска Philips 5000 Series DST5040/80 2600Вт	160x220x190(h)	-	Торгівельна мережа	шт	-	2	Сертифіковано в Україні
128	Швабра з відром і самовіджимом Триумф	300x250x1250(h)	-	Торгівельна мережа	шт	-	16	Сертифіковано в Україні
129	Ваги медичні Axis BDU150-Medical	400x400x980(h)	-	Торгівельна мережа	шт	-	10	Сертифіковано в Україні
133	KERN MAP 130K1 кистьовий динамометр до 130 кг	210x55x110(h)	-	Торгівельна мережа	шт	-	2	Сертифіковано в Україні
134	Камертон за Hartmann для дослідження слуху	150x25x70(h)	-	Торгівельна мережа	шт	-	8	Сертифіковано в Україні
135	Циркуль розміточний 500 мм, з гвинтом	150x25x70(h)	-	Торгівельна мережа	шт	-	2	Сертифіковано в Україні
150	Підставка під відра дерев'яна	400x400x1000(h)	-	Торгівельна мережа	шт	-	100	Сертифіковано в Україні
151	Дозатор для антисептика	95x160x275(h)	-	Торгівельна мережа	шт	-	44	Сертифіковано в Україні
152	Диспенсер паперових рушників	280x90x210(h)	-	Торгівельна мережа	шт	-	44	Сертифіковано в Україні
153	Контейнер для дезинфекції ЕДПО-1-01	145x112x70(h)	-	Торгівельна мережа	шт	-	10	Сертифіковано в Україні
156	Витяжка VENTOLUX LIDO 60 INOX, 220В	440x600x840(h)	-	Торгівельна мережа	шт	-	1	Сертифіковано в Україні
157	Негатоскоп медичний НМ-1, LED	420×520×40(h)	-	Торгівельна мережа	шт	-	6	Сертифіковано в Україні
160	Настінна аптечка для надання невідклад. мед. допомоги	120x200x320(h)	-	Торгівельна мережа	шт	-	44	Сертифіковано в Україні
161	Бактерицидна лампа відкрита ОБН-300, 30Вт	160x940x140(h)	-	Торгівельна мережа	шт	-	15	Сертифіковано в Україні

Примітка

Оздоблювальні матеріали та обладнання, що використовуються, сертифіковані і допускаються для використання на території України. Дивитись разом з аркушем TX-18

Відомість технологічного обладнання 3-го поверху

Поз.	Найменування	Габаритні розміри, ахbхh, мм	Потужність, напруга, фазність	Виробник, модель	Одиниця вимір.	Маса одиниці, кг	Кількість	Примітки
164	Набір хірургічного кабінету:		-	Торгівельна мережа	шт	-	2	Сертифіковано в Україні
	Контейнери полімерні ЕКОМЕД на 10л, 5л, 1.5л,	200x200x400(h)	-	Торгівельна мережа	шт	-	13	Сертифіковано в Україні
	Каструля емальована 5л	200x200x150 (h)	-	Торгівельна мережа	шт	-	1	Сертифіковано в Україні
	Набір пінцетів	320x290x70(h)	-	Торгівельна мережа	шт	-	1	Сертифіковано в Україні
	Набір хірургічних ножиць	320x290x70(h)	-	Торгівельна мережа	шт	-	1	Сертифіковано в Україні
	Набір затискачів хірургічних	320x290x70(h)	-	Торгівельна мережа	шт	-	1	Сертифіковано в Україні
165	Набір біксів з підставками	580x830x1500(h)	-	Торгівельна мережа	шт	-	1	Сертифіковано в Україні
166	Набір контейнерів металевих	450x550x850(h)	-	Торгівельна мережа	шт	-	1	Сертифіковано в Україні
167	Набір лотків	106x107x290(h)	-	Торгівельна мережа	шт	-	1	Сертифіковано в Україні
172	Набір гінекологічного кабінету:		-	Торгівельна мережа	шт	-	2	Сертифіковано в Україні
	Відро 5л, 10л	200x200x400(h)	-	Торгівельна мережа	шт	-	5	Сертифіковано в Україні
	Ємність пластикова з кришкою 2.5л, 1.5л	200x200x150 (h)	-	Торгівельна мережа	шт	-	8	Сертифіковано в Україні
	Стакан мірний пластиковий	100x100x210(h)	-	Торгівельна мережа	шт	-	2	Сертифіковано в Україні
	Набір біксів	600x500x910(h)	-	Торгівельна мережа	шт	-	3	Сертифіковано в Україні
	Набір хірургічних ножиць	320x290x70(h)	-	Торгівельна мережа	шт	-	1	Сертифіковано в Україні
	Відеокольпоскоп KN 2200, 150 ВА	500x590x790(h)	-	Торгівельна мережа	шт	-	1	Сертифіковано в Україні
	Ложка гінекологічна Фолькмана	200x200x20(h)	-	Торгівельна мережа	шт	-	10	Сертифіковано в Україні
176	Ростомір рулетка настінний PH-2000	130x160x1660(h)	-	Торгівельна мережа	шт	-	10	Сертифіковано в Україні
180	Венозний сканер VIVO500, портативний від акумулятора	220x100x80(h)	-	Торгівельна мережа	шт	-	2	Сертифіковано в Україні
182	Термогігрометр Beurer HM 16,портативний від акумулятора	120x50x90(h)	-	Торгівельна мережа	шт	-	10	Сертифіковано в Україні
190	Сушарка для білизни 18 м Eurogold	1300x600x800(h)	-	Торгівельна мережа	шт	-	1	Сертифіковано в Україні
194	Манометр вушний	100x50x70(h)	-	Торгівельна мережа	шт	-	3	Сертифіковано в Україні
195	Отоскоп PICCOLIGHT C 2,5 V	120x70x70(h)	-	Торгівельна мережа	шт	-	5	Сертифіковано в Україні
196	Плитка ТЕРМІЯ ЕПЧ 2-2,2/220	260x100x50(h)	-	Торгівельна мережа	шт	-	8	Сертифіковано в Україні
197	CO2 Інсуфлятор LAPOMED, 220В-240В, 50Гц, 40ВА	300x350x120(h)	-	Торгівельна мережа	шт	-	3	Сертифіковано в Україні
198	Портативний діагностичний тимпанометр MT10	200x90x50(h)	-	Торгівельна мережа	шт	-	1	Сертифіковано в Україні
199	Аудіометр діагностичний MAICO, портативний	350x250x90(h)	-	Торгівельна мережа	шт	-	1	Сертифіковано в Україні

Примітка

Оздоблювальні матеріали та обладнання, що використовуються, сертифіковані і допускаються для використання на території України. Дивитись разом з аркушем TX-18

					206-2022 TX.C		Аркуш
Вим	Лист	№ докум.	Підпис	Дата			22

Відомість технологічного обладнання 3-го поверху

Поз.	Найменування	Габаритні розміри, ахbхh, мм	Потужність, напруга, фазність	Виробник, модель	Одиниця вимір.	Маса одиниці, кг	Кількість	Примітки
200	Світ. PAX Panalex PLUS 700HD+Циф. камера,монітор	600x790x500(h)	-	Торгівельна мережа	шт	-	4	Сертифіковано в Україні
202	Плитка ТЕРМІЯ ЕПЧ 2-2,2/220	260x100x50(h)	-	Торгівельна мережа	шт	-	8	Сертифіковано в Україні
203	СО2 Інсуфлятор LAPOMED, 220В-240В, 50Гц, 40ВА	300x350x120(h)	-	Торгівельна мережа	шт	-	3	Сертифіковано в Україні
204	Портативний діагностичний тимпанометр MT10	200x90x50(h)	-	Торгівельна мережа	шт	-	1	Сертифіковано в Україні
205	Цифровий відео-дерматоскоп Firefly DE 300	130x40x40(h)	-	Торгівельна мережа	шт	-	1	Сертифіковано в Україні
206	Лампа Вуда ультрафіолетова Lifeel, 220~240 В, 16 Вт	300x210x80(h)	-	Торгівельна мережа	шт	-	1	Сертифіковано в Україні
207	Цистоскоп LAPOMED, 30 градусів, 4 мм, 301 мм	450x100x100(h)	-	Торгівельна мережа	шт	-	2	Сертифіковано в Україні
208	Апарат Ротта AP-1 LED	630x540x140(h)	-	Торгівельна мережа	шт	-	2	Сертифіковано в Україні
209	Портативна фундус камера Volk Vista	185x102x78(h)	-	Торгівельна мережа	шт	-	1	Сертифіковано в Україні
210	Авторефрактометр Unicos URK-700, AC 100~240v, 50/60Hz/70W	250x480x475(h)	-	Торгівельна мережа	шт	-	1	Сертифіковано в Україні
211	Цифровой офтальмоскоп Firefly DE400, LED	180x80x80(h)	-	Торгівельна мережа	шт	-	2	Сертифіковано в Україні
212	Синоптофор СИНФ-1, В 220, ВА 30	445x297x1377(h)	-	Торгівельна мережа	шт	-	1	Сертифіковано в Україні
213	Офтальмоскоп дзеркальний ОЗ-5	210x90x120(h)	-	Торгівельна мережа	шт	-	4	Сертифіковано в Україні
214	Оптико-когерентний томограф НОСТ-1/1F HUVITZ, AC100-240V, 50/60Hz	630x550x700(h)	-	Торгівельна мережа	шт	-	1	Сертифіковано в Україні
215	Лампа щілинна YZ -04 зі столом Біомед, 220 В, 58ВА	185x102x78(h)	-	Торгівельна мережа	шт	-	1	Сертифіковано в Україні
216	Авторефрактометр Unicos URK-700	650x480x1600(h)	-	Торгівельна мережа	шт	-	1	Сертифіковано в Україні
217	Апарат для масажу барабанних перетинок Otopront	200x210x160(h)	-	Торгівельна мережа	шт	-	3	Сертифіковано в Україні
218	Цифровий рентген комплекс Itarray Clinomat 2, 6,6 кВА, 20/35 кВ	2400x790x1600(h)	-	Торгівельна мережа	шт	-	1	Сертифіковано в Україні
219	Рентгенівська система X-Mind Prime 2D, 60-70 кВ	770x490x1400(h)	-	Торгівельна мережа	шт	-	1	Сертифіковано в Україні
220	Стілець дермантиновий	480x480x600(h)	-	Торгівельна мережа	шт	-	2	Сертифіковано в Україні
221	Стіл дерев'яний	600x600x750(h)	-	Торгівельна мережа	шт	-	2	Сертифіковано в Україні
222	Сушильна машина Bosch WQG14200UA 122кВт*р	600x600x750(h)	-	Торгівельна мережа	шт	-	1	Сертифіковано в Україні
223	Безконтактний пневмотонометр Icar IC-100, AC100-240V, 50/60Гц, 1A	514x262x435(h)	-	Торгівельна мережа	шт	-	2	Сертифіковано в Україні
224	Отоскоп EUROLIGHT F.O. 30 фіброопт. з ксенон. лампою	220x73x81(h)	-	Торгівельна мережа	шт	-	2	Сертифіковано в Україні
228	Бойлер Atlantic Opro Classic VM 50 N4 1500Вт	450x400x610(h)	-	Торгівельна мережа	шт	-	1	Сертифіковано в Україні
229	Автоматичний периметр Medmont M700, AC100-240, 50/60Hz	380x240x450(h)	-	Торгівельна мережа	шт	-	1	Сертифіковано в Україні
50	Бактерицидна лампа відкрита ОБН 150, 25Вт	150x510x80(h)	-	Торгівельна мережа	шт	-	8	Сертифіковано в Україні

Примітка

Оздоблювальні матеріали та обладнання, що використовуються, сертифіковані і допускаються для використання на території України. Дивитись разом з аркушем ТХ-18

					206-2022 ТХ.С	Аркуш
						23
Вим	Лист	№ докум.	Підпис	Дата		