


Обмірне креслення підвалу на відмітці -3,300 М 1:100

Експлікація приміщень

№	Найменування	Площа, м²	Кат. приміщення, за ДСТУ Б В.1.1-36:2016
VI	Тамбур	2,8	
51	Підвальне приміщення	23,1	
52	Кладова	5,3	
53	Коридор	3,2	
54	Тамбур	10,6	
VII	Тамбур	1,9	
55	Коридор	7,0	
56	Кінопроектор	6,6	
57	Актова зала	170,9	
58	Кабінет	17,0	
59	Тамбур	6,6	
60	Коридор	8,2	
VIII	Тамбур	3,2	
61	Коридор	19,4	
62	Кладова	13,6	
63	Кабінет	23,6	
64	Кабінет	17,9	
65	Підвальне приміщення	48,2	
66	Кладова	6,8	
Всього		1572,2	

Примітка

1. Кількість працюючих в будівлі - людини;
2. Ступінь вогнетривкості будівлі - II;
3. Висота приміщення 2,95 м до плити перекриття;
4. Під час проведення робіт, будівля не експлуатується;
5. Вікна, що встановлюються, розроблені іншим проектом.
6. Розрізи дивитись на аркуші ОК-6

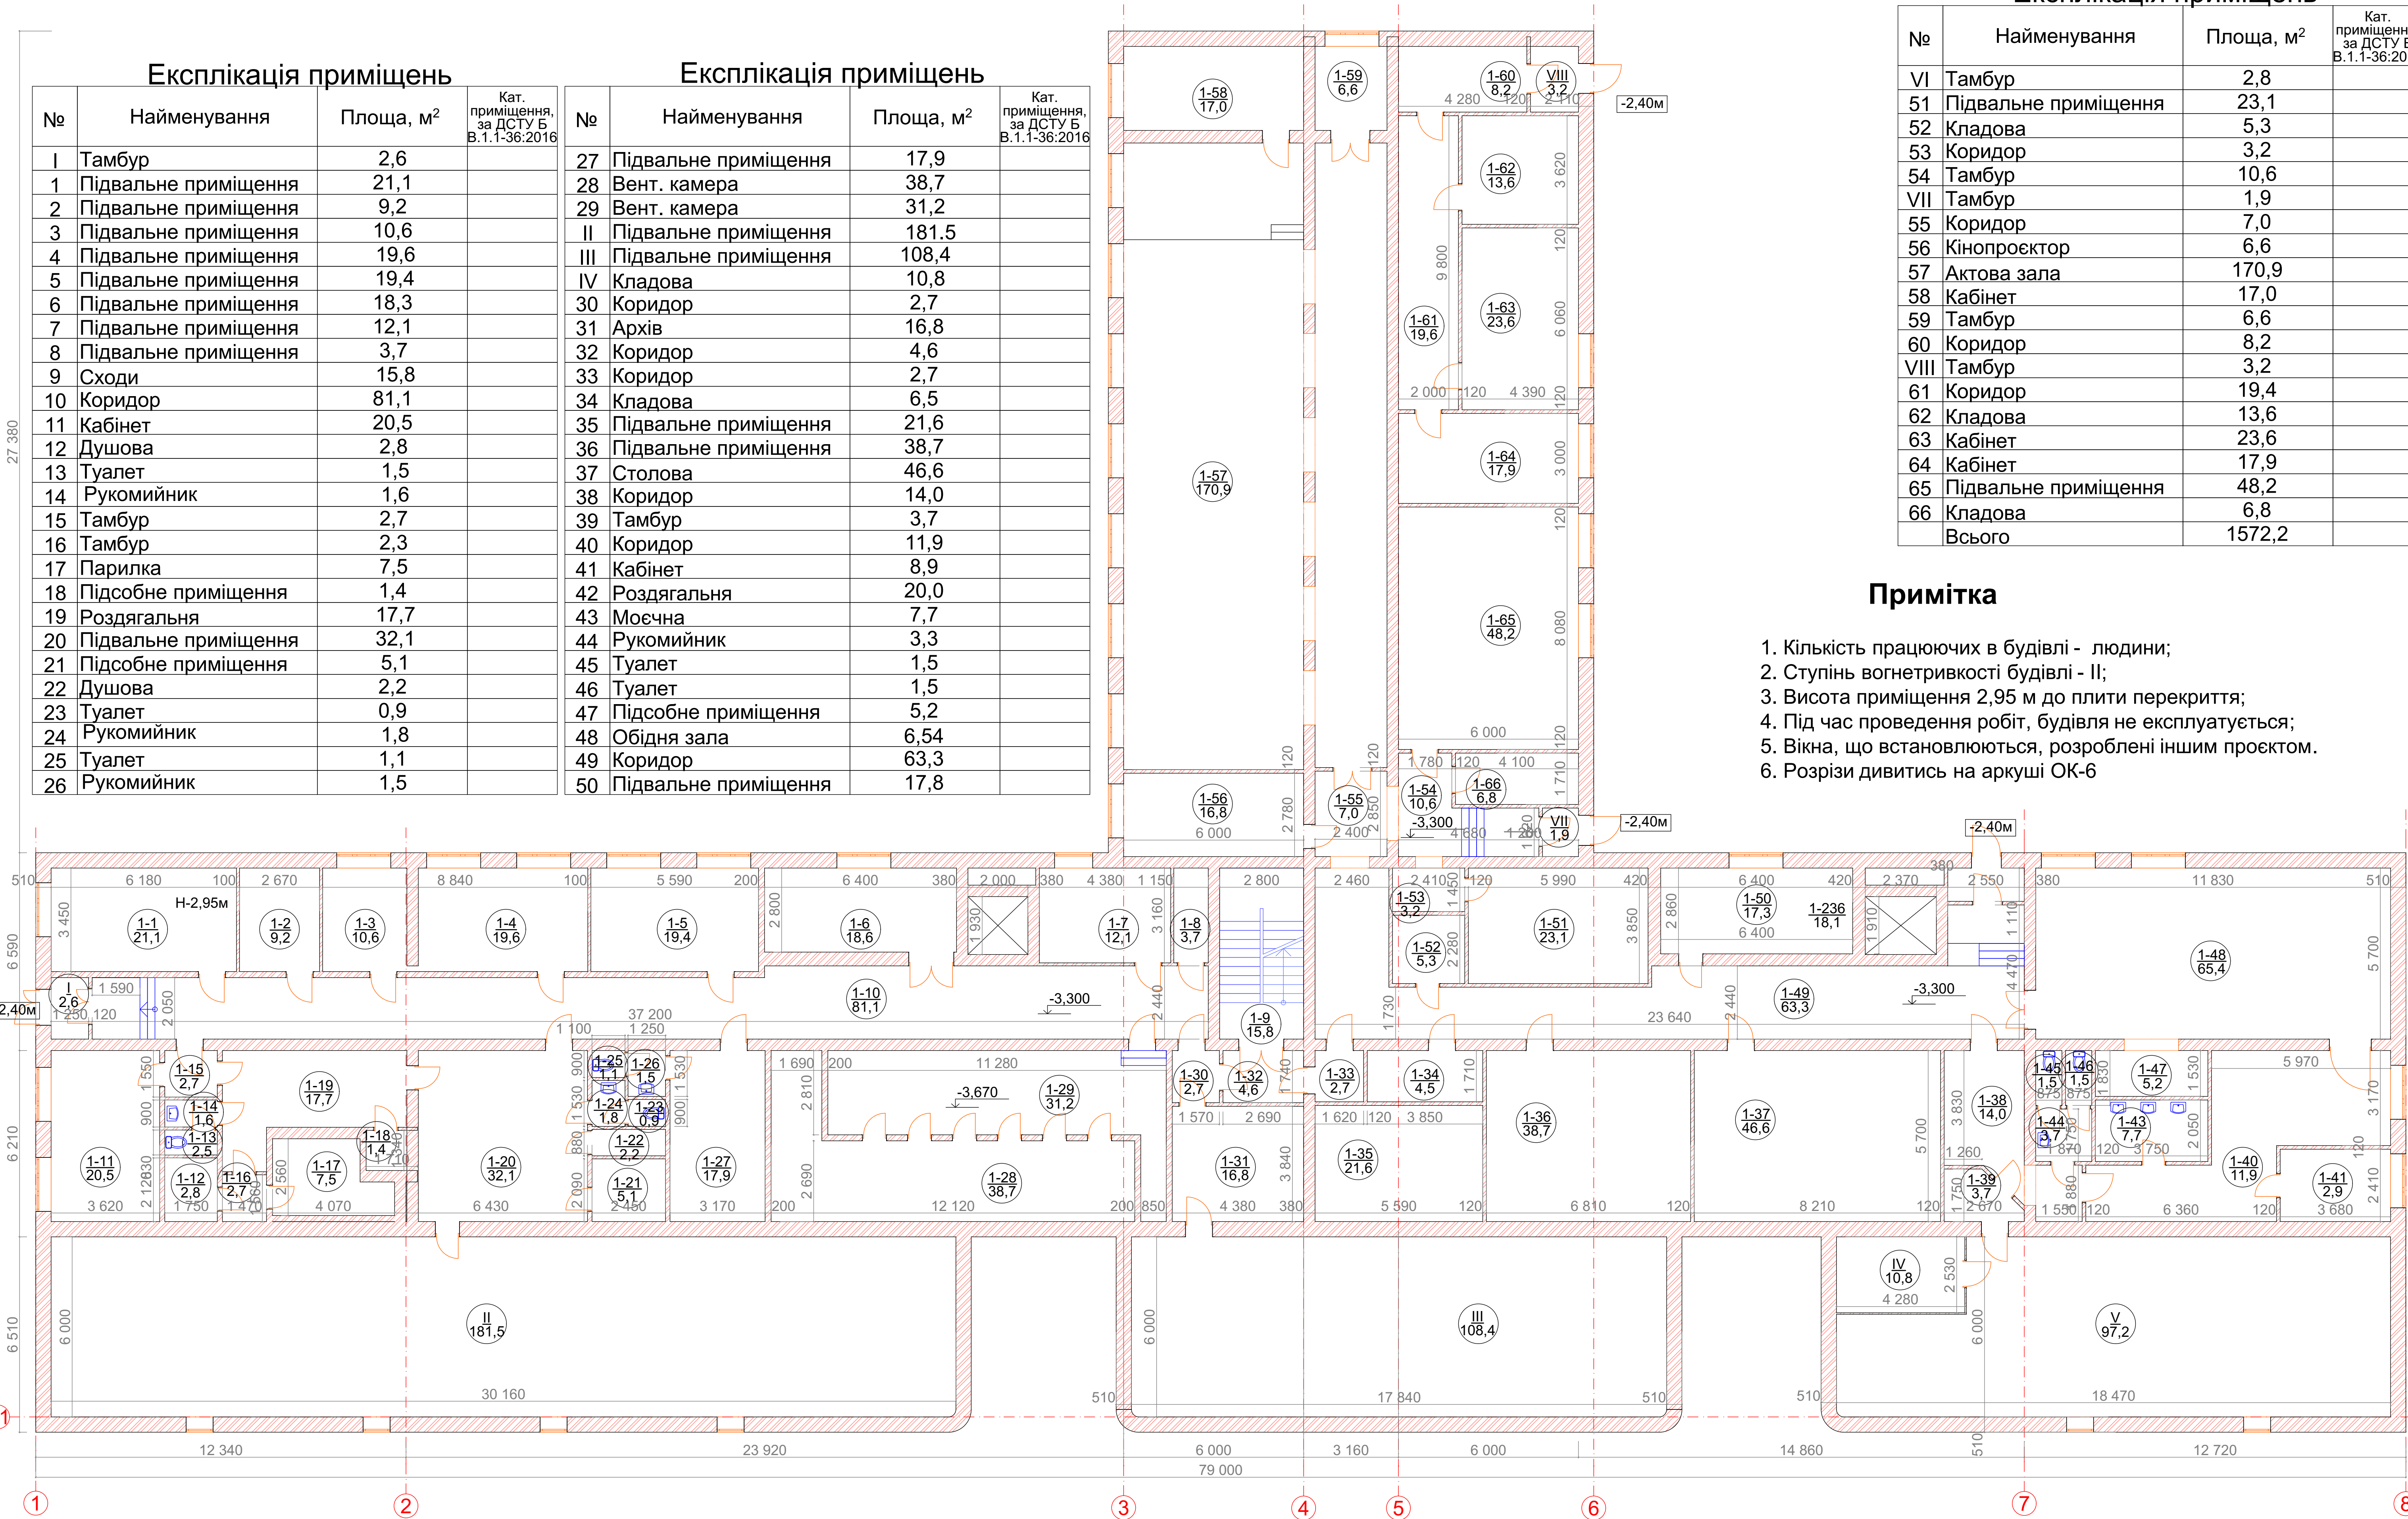


Експлікація приміщень			
№	Найменування	Площа, м²	Кат. приміщення, за ДСТУ Б В.1.1-36:2016
IX	Тамбур	6,0	
67	Роздягальня	19,1	
68	Кабінет	17,5	
69	Коридор	6,0	
70	Кабінет	24,3	
71	Кабінет	12,1	
72	Кабінет	10,2	
73	Кабінет	18,4	
74	Лабораторія	18,7	
75	Лабораторія	19,4	
76	Кабінет	7,0	
77	Кабінет	8,1	
X	Тамбур	2,3	
XI	Тамбур	2,3	
78	Коридор	11,6	
79	Рукомийник	1,6	
80	Туалет	1,8	
81	Підсобне приміщення	7,5	
82	Коридор	19,7	
83	Щитова	0,2	
84	Кабінет	20,6	
85	Кабінет	8,1	
86	Кабінет	16,7	
87	Коридор	4,4	
88	Рукомийник	1,1	
89	Туалет	1,5	
90	Коридор	14,8	
91	Коридор	20,2	
92	Кабінет	9,9	
93	Кабінет	17,0	

Експлікація приміщень			
№	Найменування	Площа, м²	Кат. приміщення, за ДСТУ Б В.1.1-36:2016
94	Реєстратура	50,3	
95	Сходи	17,9	
96	Ліфт	3,5	
97	Вестибюль	204,8	
98	Кладова	5,2	
99	Рукомийник	1,8	
100	Рукомийник	1,8	
101	Туалет	1,6	
102	Туалет	1,6	
103	Туалет	5,6	
104	Сходи	15,8	
105	Кабінет	35,5	
106	Коридор	15,2	
107	Кабінет	56,3	
108	Кабінет	5,6	
109	Кабінет	5,6	
110	Кабінет	6,8	
111	Кабінет	5,5	
112	Кабінет	5,9	
113	Сходи	16,8	
114	Тамбур	7,0	
115	Коридор	9,1	
XII	Тамбур	2,1	
116	Туалет	2,3	
117	Ванна	10,6	
118	Тамбур	3,7	
119	Тамбур	2,6	
120	Тамбур	2,6	
121	Ванна	9,2	
122	Тамбур	2,5	

Експлікація приміщень			
№	Найменування	Площа, м²	Кат. приміщення, за ДСТУ Б В.1.1-36:2016
123	Тамбур	2,5	
124	Ванна	9,1	
125	Тамбур	2,6	
126	Тамбур	2,6	
127	Ванна	9,2	
128	Кабінет	11,5	
129	Роздягальня	11,5	
130	Душова	24,9	
131	Кабінет	14,4	
132	Кабінет	14,8	
133	Кабінет	9,9	
134	Туалет	1,6	
135	Рукомийник	1,8	
136	Туалет	1,7	
137	Рукомийник	1,8	
138	Коридор	56,7	
139	Коридор	50,6	
XIII	Тамбур	2,4	
140	Коридор	4,1	
141	Підсобне приміщ.	6,1	
142	Коридор	22,1	
143	Ванна	10,6	
144	Сходи	18,3	
145	Ліфтова шахта	4,7	
146	Кабінет	10,3	
XIV	Ванна	9,2	
147	Коридор	149,8	
148	Кабінет	19,5	
149	Кабінет	8,9	
150	Побутове прим.	4,3	

Експлікація приміщень			
№	Найменування	Площа, м²	Кат. приміщення, за ДСТУ Б В.1.1-36:2016
151	Коридор	30,7	
152	Рукомийник	2,8	
153	Туалет	1,6	
154	Туалет	1,6	
155	Туалет	1,6	
156	Туалет	1,6	
157	Туалет	1,6	
158	Рукомийник	4,3	
159	Кабінет	17,0	
160	Кабінет	16,8	
161	Кабінет	16,8	
162	Кабінет	17,3	
163	Кабінет	17,4	
164	Коридор	1,7	
165	Коридор	1,7	
166	Кабінет	19,5	
XV	Тамбур	2,3	
167	Кабінет	11,5	
XVI	Тамбур	3,1	
XVII	Тамбур	5,3	
XVIII	Тамбур	1,9	
168	Кабінет	9,6	
169	Кабінет	21,8	
170	Коридор	17,4	
171	Кабінет	14,1	
172	Кабінет	14,1	
173	Кабінет	23,3	
Всього		1610,9	
Площа загальна		5652,5	

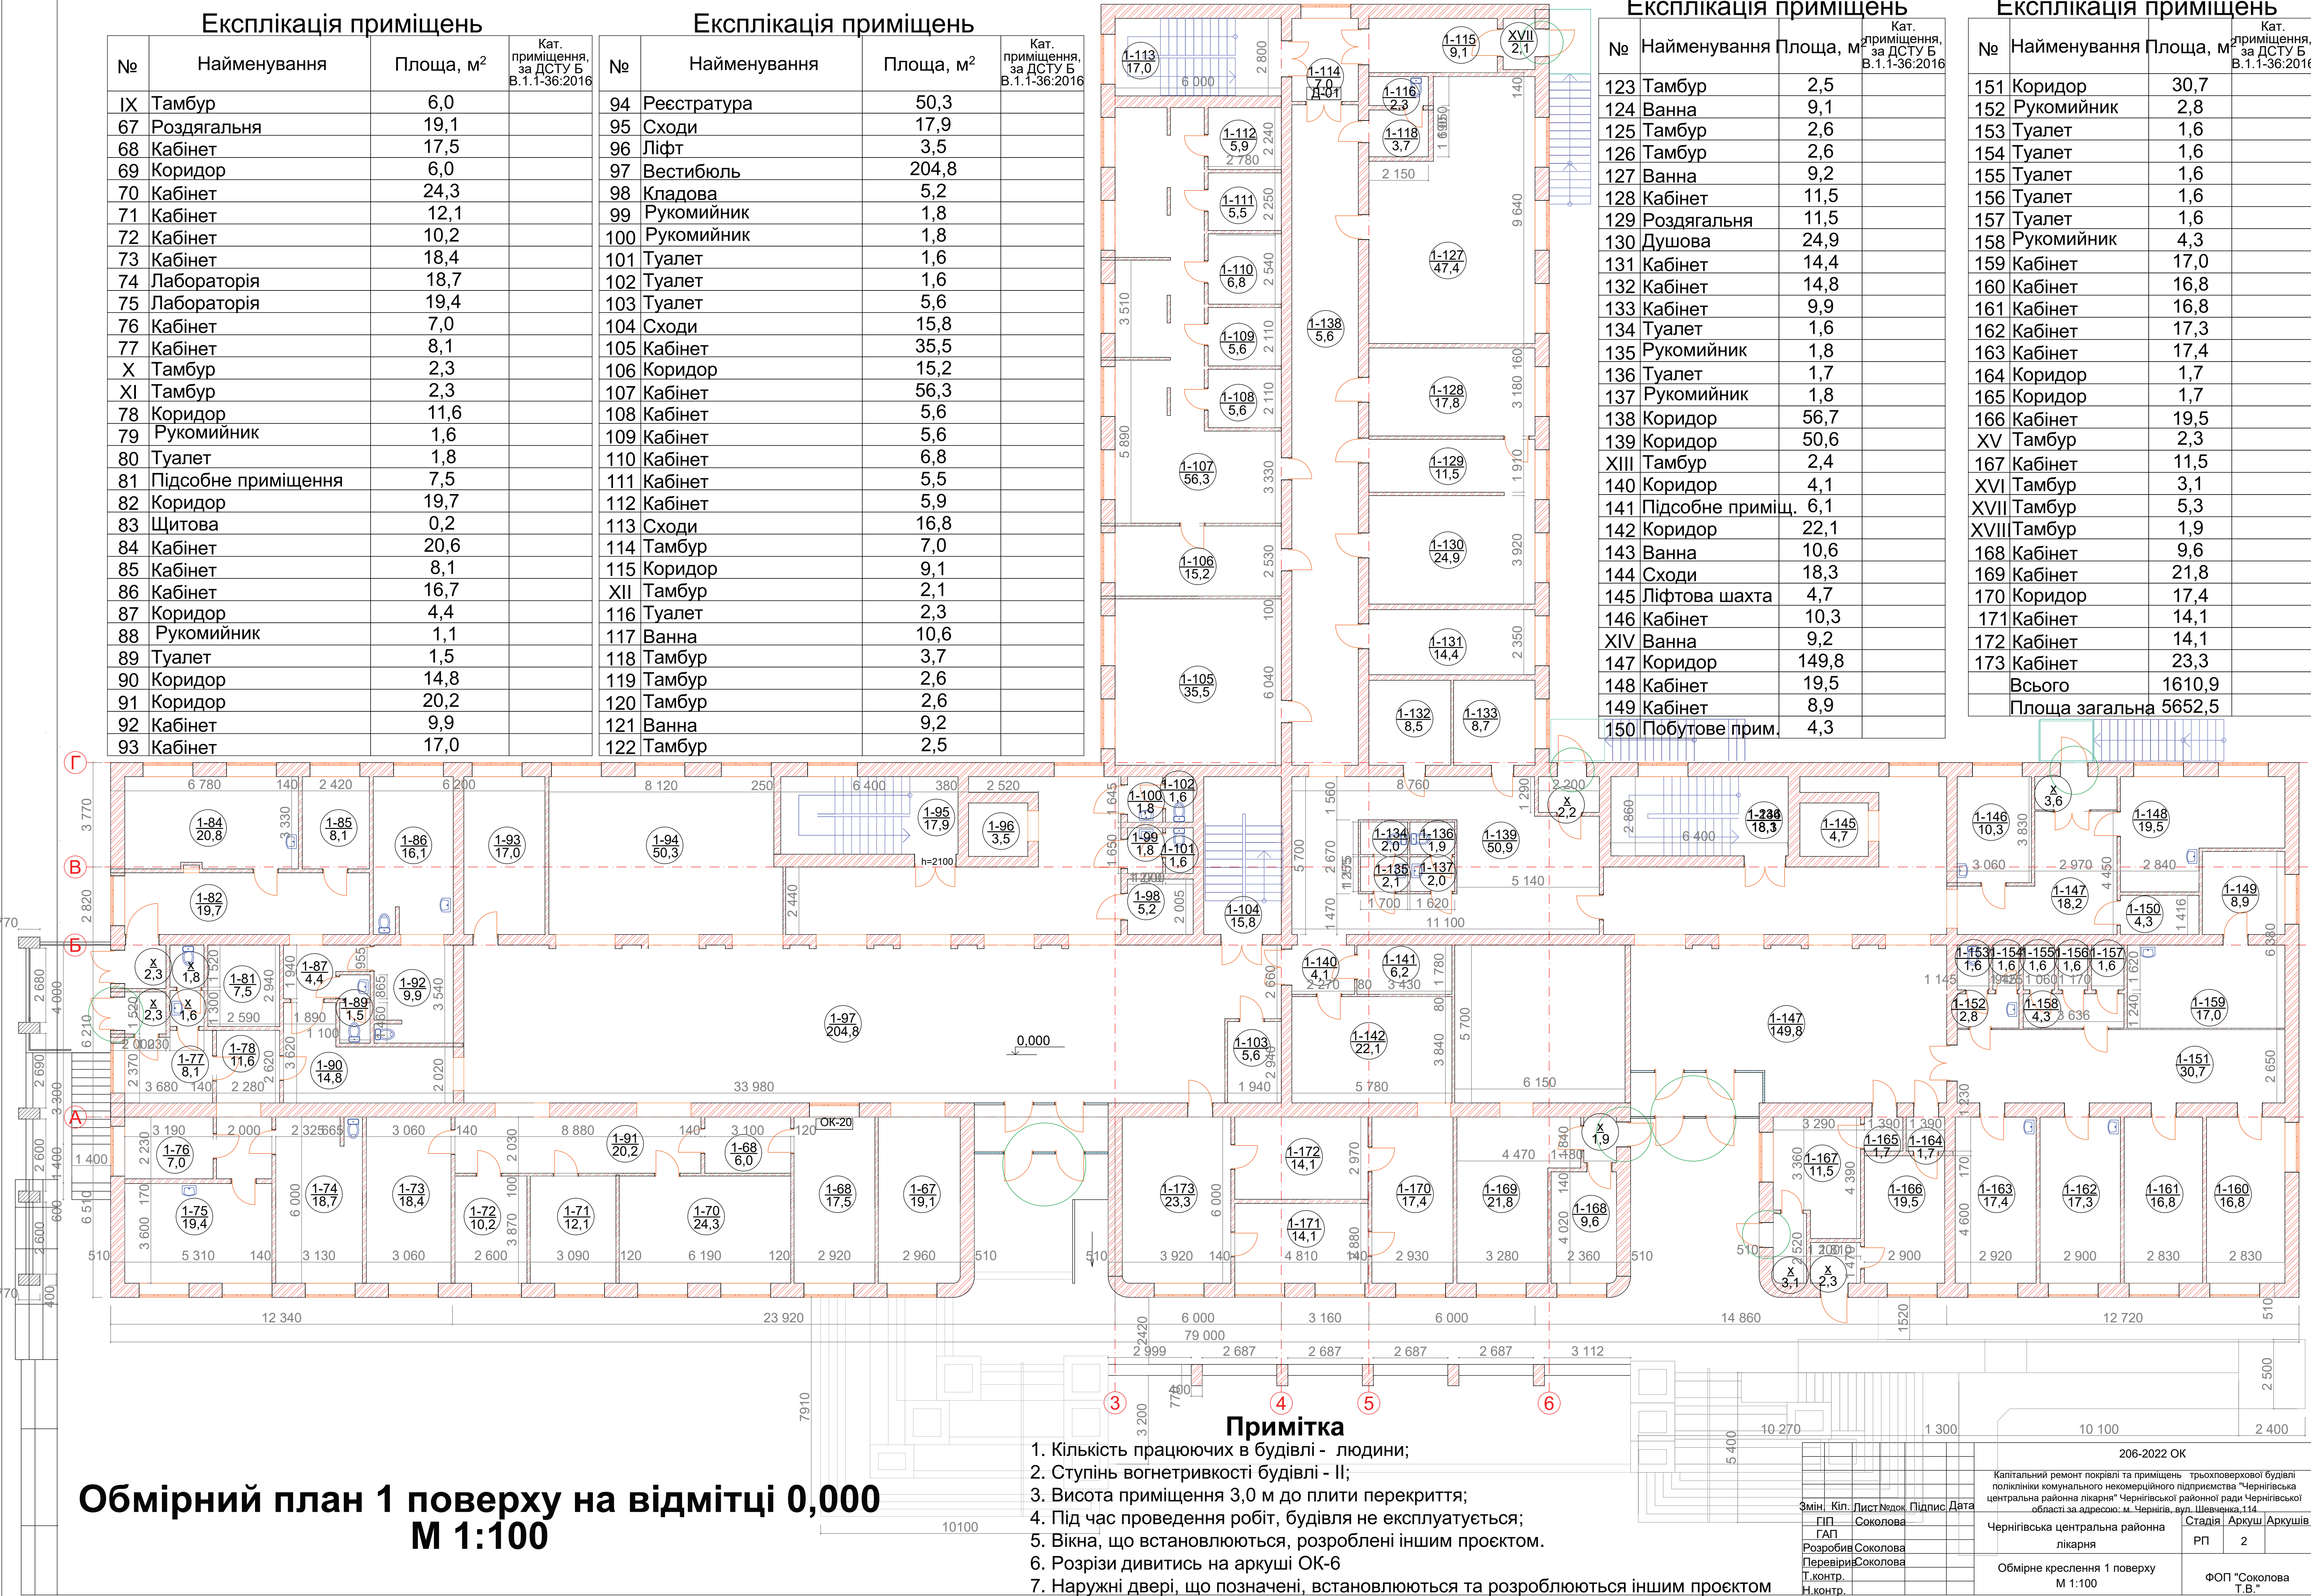

Обмірний план 1 поверху на відмітці 0,000
М 1:100

- Примітка**
- Кількість працюючих в будівлі - люди;
 - Ступінь вогнетривкості будівлі - II;
 - Висота приміщення 3,0 м до плити перекриття;
 - Під час проведення робіт, будівля не експлуатується;
 - Вікна, що встановлюються, розроблені іншим проектом.
 - Розрізи дивитись на аркуші ОК-6
 - Наружні двері, що позначені, встановлюються та розроблюються іншим проектом

206-2022 ОК			
Капітальний ремонт покрівлі та приміщень трьохповерхової будівлі поліклініки комунального некомерційного підприємства "Чернігівська центральна районна лікарня" Чернігівської районної ради Чернігівської області за адресою: м. Чернігів, вул. Шевченка, 114			
Змін:	Кіп.	Лист	Нижок
ГІП	Соколова	Підпис	Дата
ГАП	Соколова		
Розробив	Соколова		
Перевірив	Соколова		
Т.контр.			
Н.контр.			
Чернігівська центральна районна лікарня		Стадія	Аркуші
Обмірне креслення 1 поверху М 1:100		РП	2
		ФОП "Соколова Т.В."	

Обмірне креслення 2 поверху на відмітці +3,300
М 1:100

Експлікація приміщень


№	Найменування	Площа, м²	Кат. приміщення, за ДСТУ Б В.1.1-36:2016
174	Коридор	122,6	
175	Кабінет	14,3	
176	Кабінет	19,9	
177	Кабінет	12,8	
178	Коридор	11,9	
179	Кладова	2,7	
180	Кабінет	19,9	
181	Кабінет	14,6	
182	Кабінет	17,1	
183	Кабінет	17,1	
184	Кабінет	15,9	
185	Кабінет	16,0	
186	Кабінет	16,3	
187	Кабінет	16,0	
188	Кабінет	16,3	
189	Кабінет	16,1	
190	Коридор	61,3	
191	Рукомийник	3,2	
192	Душова	3,0	
193	Туалет	1,7	
194	Рукомийник	1,1	
195	Туалет	1,2	
196	Кабінет	7,5	
197	Шафа	0,2	
198	Кабінет	9,0	
199	Кабінет	6,9	
200	Кладова	1,3	

Експлікація приміщень

№	Найменування	Площа, м²	Кат. приміщення, за ДСТУ Б В.1.1-36:2016
201	Кабінет	8,6	
202	Кабінет	9,3	
203	Сходи	18,0	
204	Ліфт	3,5	
205	Тамбур	4,4	
206	Туалет	1,7	
207	Туалет	1,8	
208	Туалет	1,9	
209	Рукомийник	4,2	
210	Підсобне приміщ.	3,6	
211	Музей	35,0	
212	Кабінет	35,4	
213	Кабінет	29,9	
214	Кабінет	15,1	
215	Кабінет	15,1	
216	Кабінет	17,6	
217	Сходи	16,9	
218	Коридор	63,6	
220	Роздягальня	17,1	
221	Душова	5,0	
222	Підсобне приміщ.	11,7	
223	Кабінет	5,9	
224	Кабінет	11,4	
225	Кабінет	13,7	
226	Підсобне приміщ.	4,9	
227	Кабінет	11,9	
228	Підсобне приміщ.	3,9	

Експлікація приміщень

№	Найменування	Площа, м²	Кат. приміщення, за ДСТУ Б В.1.1-36:2016
229	Туалет	2,1	
230	Рукомийник	1,5	
231	Туалет	2,1	
232	Рукомийник	1,5	
233	Кабінет	7,1	
234	Щитова	0,2	
235	Кабінет	7,4	
236	Сходи	18,1	
237	Ліфт	4,7	
238	Кабінет	7,5	
239	Кабінет	10,4	
239	Кабінет	10,4	
240	Кабінет	18,6	
241	Коридор	67,3	
242	Кабінет	16,3	
243	Кабінет	16,1	
244	Кабінет	16,2	
245	Кабінет	16,1	
246	Кабінет	17,6	
247	Кабінет	10,3	
248	Кабінет	10,5	
249	Коридор	11,5	
250	Кабінет	16,8	
251	Кабінет	10,6	
252	Тамбур	5,1	
253	Кабінет	17,0	
254	Кабінет	10,7	
255	Кладова	5,0	
Всього		1207,5	

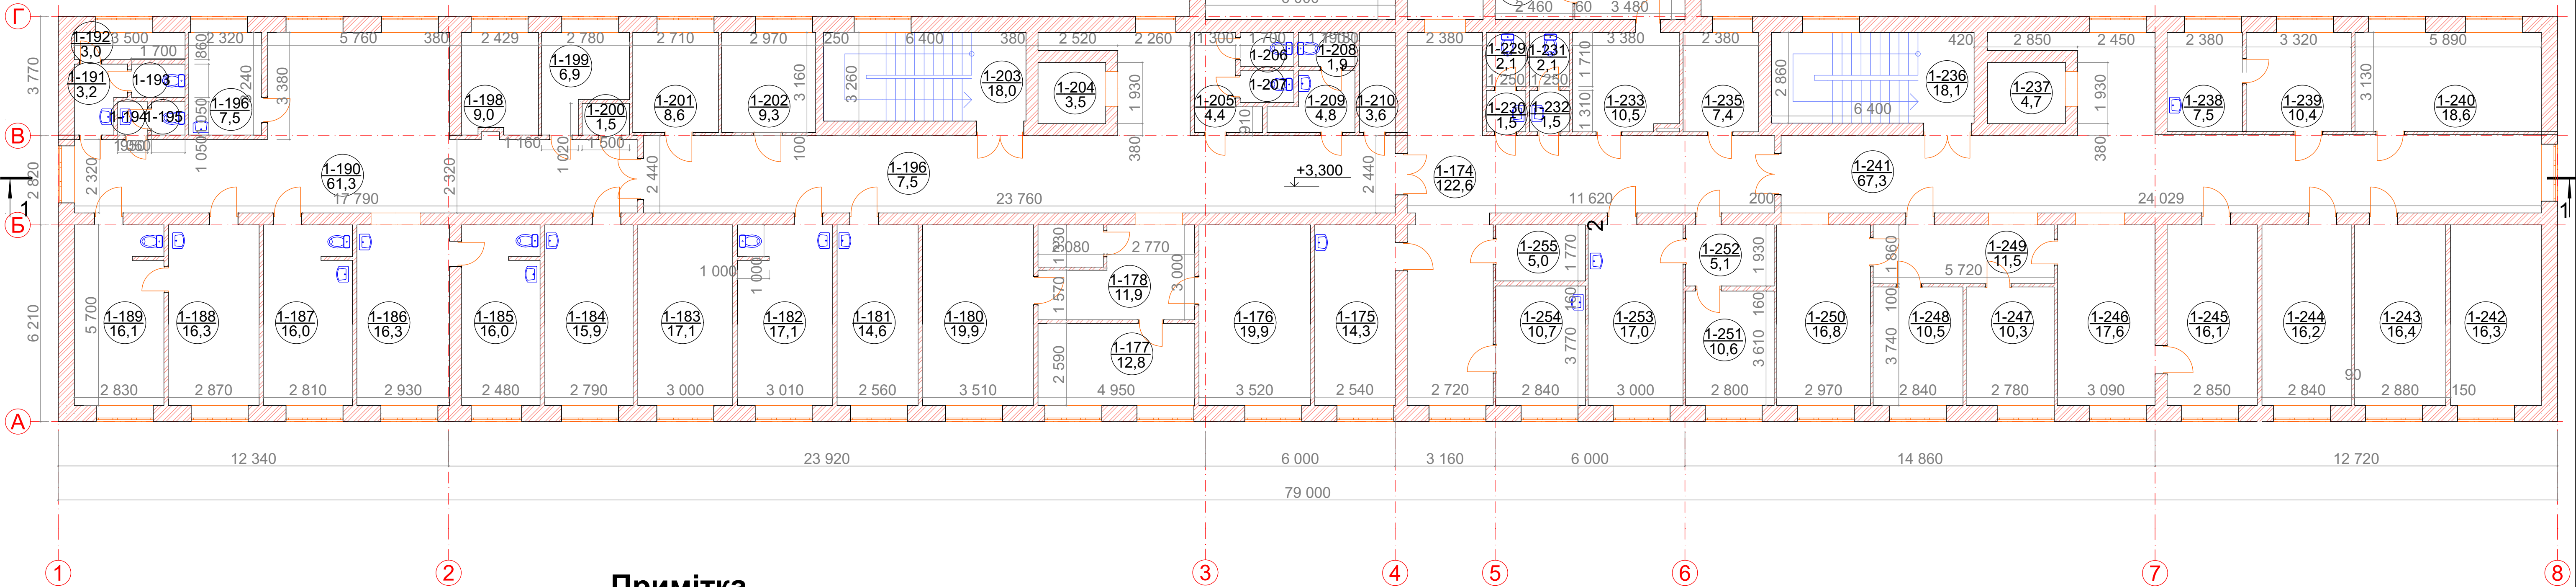

Примітка

1. Кількість працюючих в будівлі - людини;
2. Ступінь вогнетривкості будівлі - II;
3. Висота приміщення 3,0 м до плити перекриття;
4. Під час проведення робіт, будівля не експлуатується;
5. Вікна, що встановлюються, розроблені іншим проектом.
6. Розрізи дивитись на аркуші ОК-6

206-2022 ОК			
Капітальний ремонт покрівлі та приміщень трьохповерхової будівлі поліклініки комунального некомерційного підприємства "Чернігівська центральна районна лікарня" Чернігівської районної ради Чернігівської області за адресою: м. Чернігів, вул. Шевченка, 114.			
Змін.Кіл.	Лист.Новок.	Підпис	Дата
ГП	Соколова		
ГАП			
Розробив	Соколова		
Перевірив	Соколова		
Т.контр.			
Н.контр.			
Чернігівська центральна районна лікарня		Стадія	Аркуш
		РП	3
Обмірне креслення 2 поверху М 1:100		ФОР "Соколова Т.В."	

Обмірне креслення 3 поверху на відмітці +6,600 М 1:100

Експлікація приміщень


№	Найменування	Площа, м ²	Кат. приміщення, з ДСТУ Б В.1.1-36:2016
256	Коридор	36,9	
257	Кабінет	16,0	
258	Кабінет	11,9	
259	Кабінет	11,3	
260	Кабінет	11,3	
261	Кабінет	11,5	
262	Коридор	15,5	
263	Кабінет	14,6	
234	Кабінет	19,5	
265	Кабінет	15,5	
266	Кабінет	10,6	
267	Тамбур	3,9	
268	Кабінет	16,0	
269	Коридор	31,1	
270	Кабінет	27,9	
271	Кабінет	18,2	
272	Кабінет	33,1	
273	Кабінет	9,2	
274	Кабінет	9,6	
275	Кабінет	9,9	
276	Кабінет	9,7	
277	Кабінет	9,4	
278	Кладова	9,2	
279	Коридор	67,7	
280	Сходи	17,9	
281	Ліфт	3,5	
282	Архів	8,6	

Експлікація приміщень

№	Найменування	Площа, м ²	Кат. приміщення, за ДСТУ Б В.1.1-36:2016
283	Кладова	1,6	
284	Туалет	1,6	
285	Туалет	1,6	
286	Рукомийник	6,6	
287	Кабінет	17,6	
288	Кабінет	17,4	
289	Кабінет	9,8	
290	Кабінет	8,3	
291	Коридор	15,3	
292	Кабінет	9,6	
293	Коридор	6,7	
294	Кабінет	35,0	
295	Кабінет	15,9	
296	Сходи	16,8	
297	Коридор	64,4	
298	Кабінет	16,3	
299	Коридор	6,2	
300	Тамбур	2,8	
301	Кабінет	8,7	
302	Кабінет	51,8	
303	Коридор	5,1	
304	Туалет	1,7	
305	Рукомийник	1,6	
306	Кабінет	8,1	
307	Кабінет	17,5	
308	Кабінет	17,5	
309	Кабінет	17,7	

Експлікація приміщень

№	Найменування	Площа, м ²	Кат. приміщення, за ДСТУ Б В.1.1-36:2016
310	Кладова	1,4	
311	Туалет	1,2	
312	Рукомийник	1,5	
313	Туалет	1,2	
314	Рукомийник	1,5	
315	Підсобне приміщ.	10,8	
316	Щитова	0,2	
317	Кабінет	7,0	
318	Коридор	50,7	
319	Сходи	17,9	
320	Ліфт	4,7	
321	Кабінет	18,3	
322	Кабінет	9,3	
323	Коридор	9,3	
324	Коридор	36,6	
325	Кабінет	19,2	
326	Кабінет	9,1	
327	Коридор	7,3	
328	Кабінет	29,8	
329	Кабінет	19,3	
330	Коридор	14,5	
331	Кабінет	17,9	
332	Коридор	14,8	
333	Кабінет	15,3	
334	Кабінет	17,2	
335	Кабінет	16,9	
	Всього	1180,1	

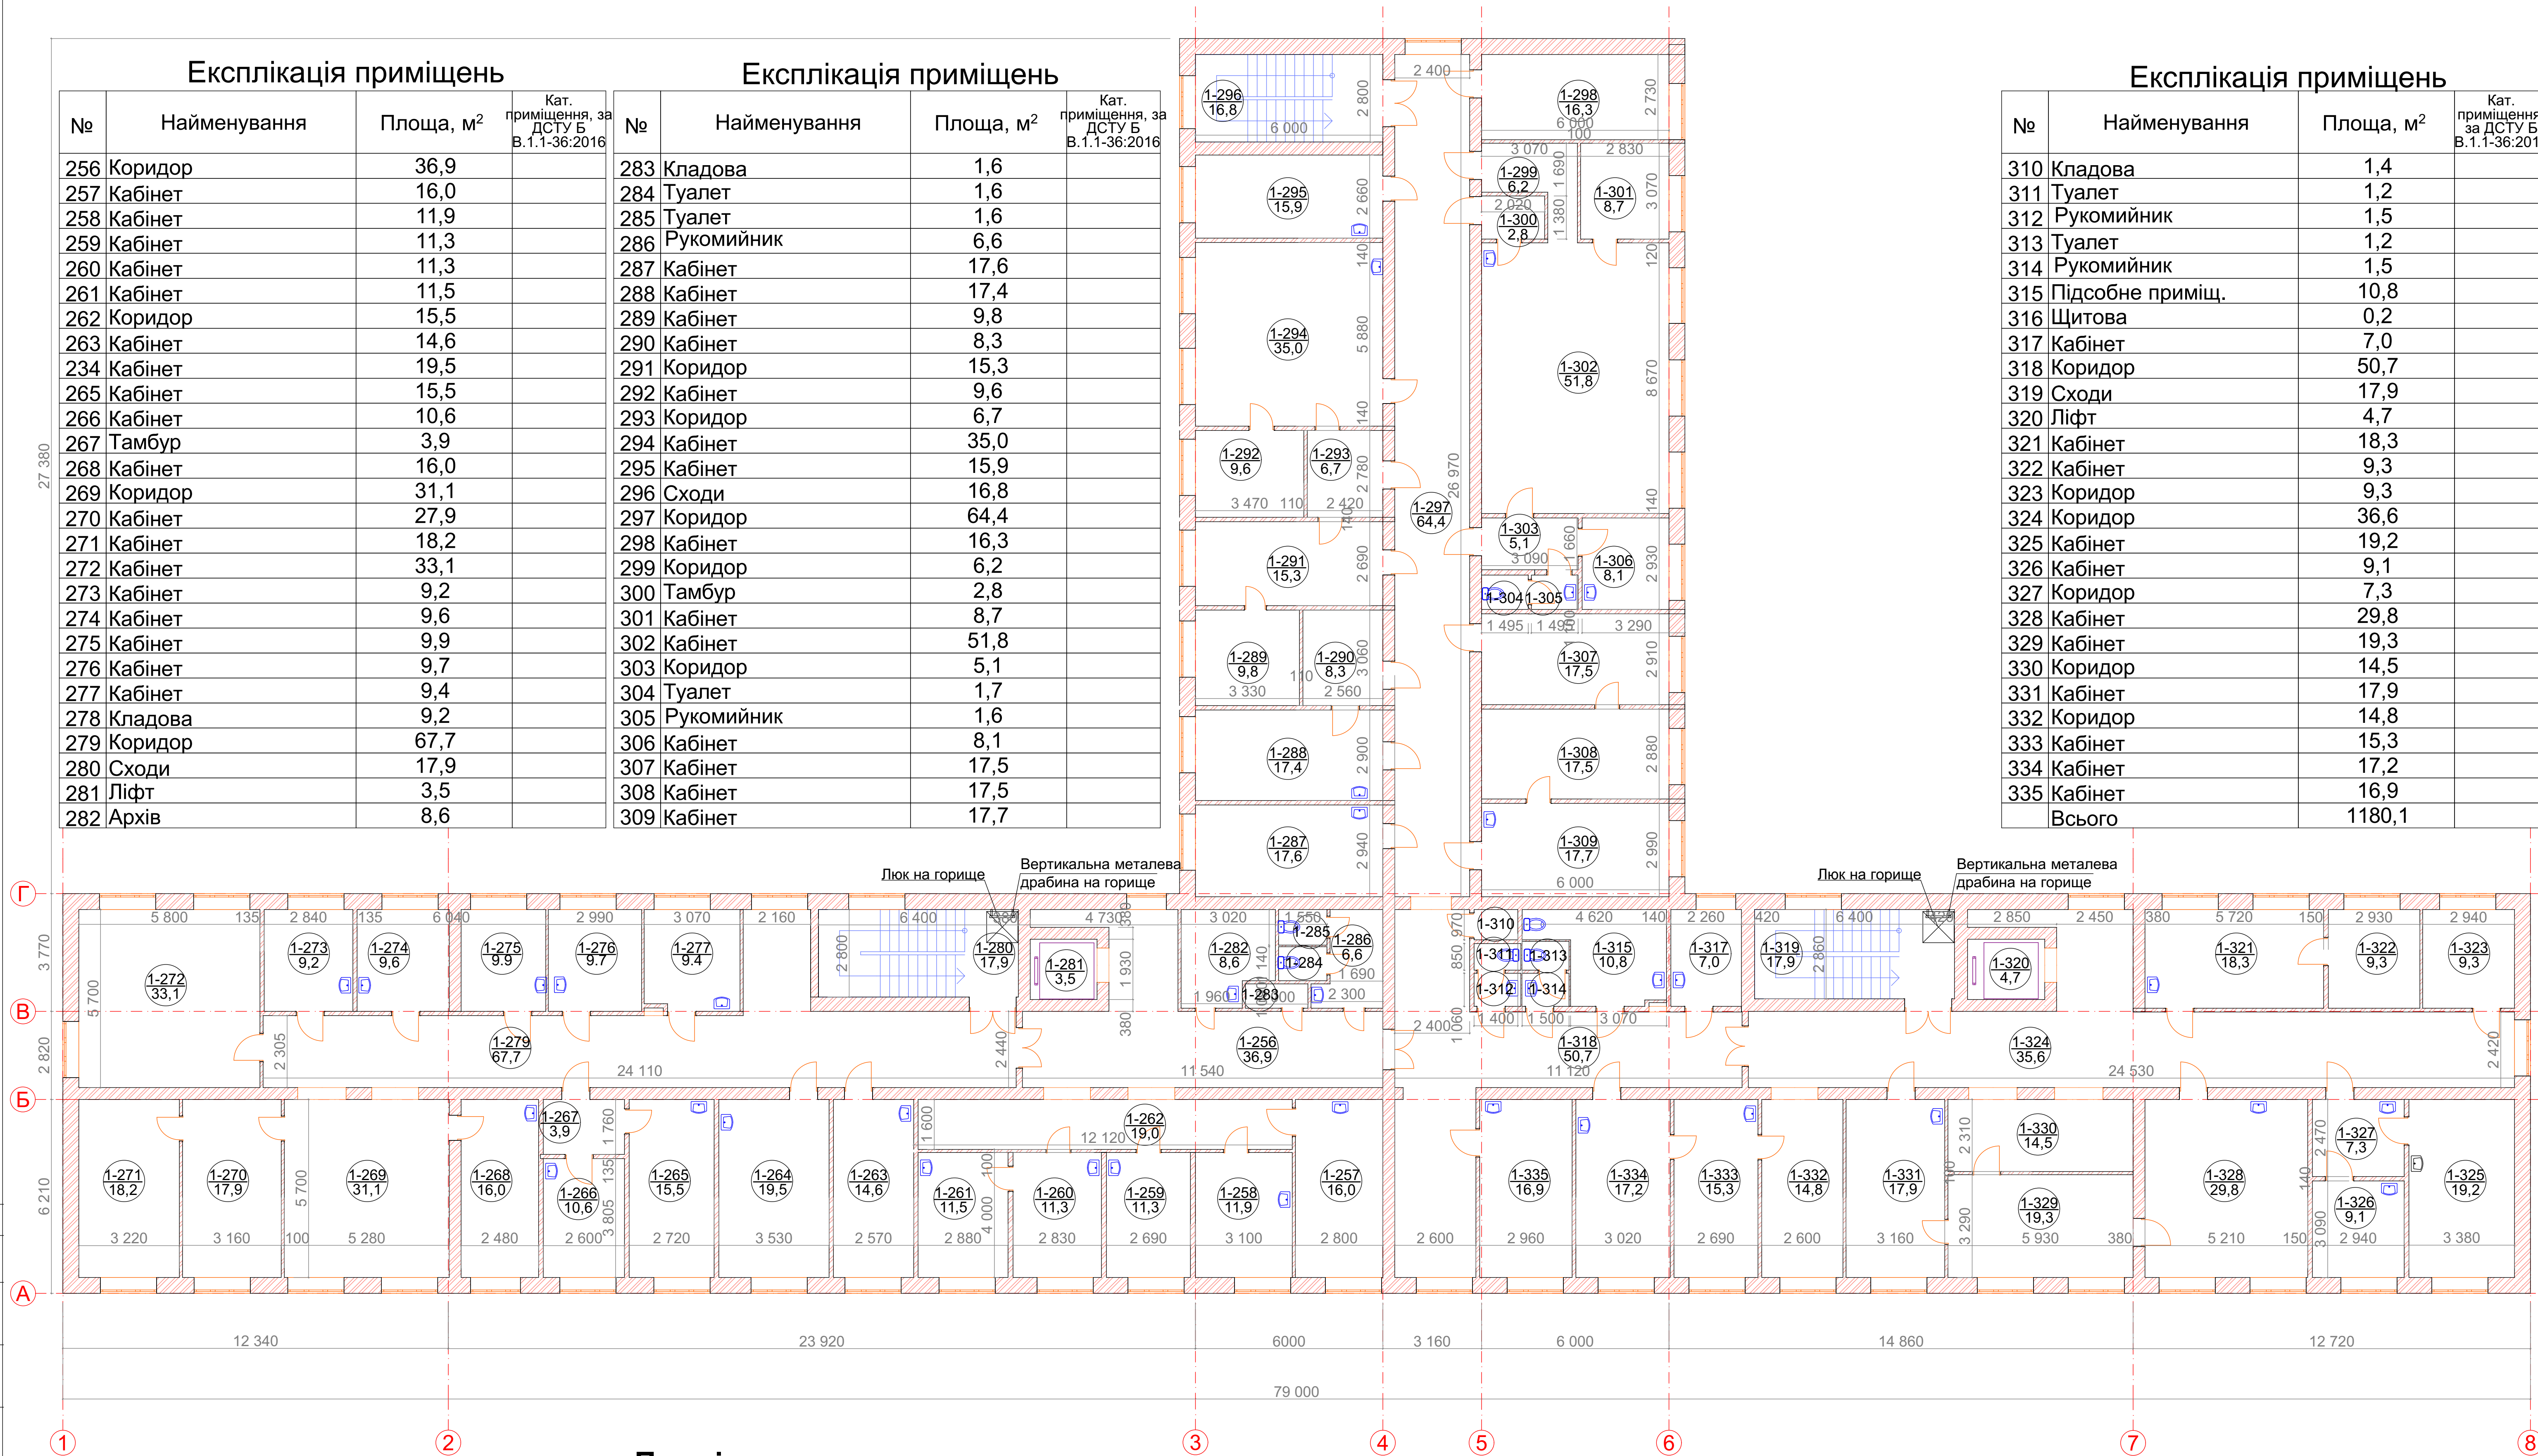

Примітка


1. Кількість працюючих в будівлі - людини;
2. Ступінь вогнетривкості будівлі - II;
3. Висота приміщення 3,0 м до плити перекриття;
4. Під час проведення робіт, будівля не експлуатується;
5. Вікна, що встановлюються, розроблені іншим проектом.
6. Розрізи дивитись на аркуші ОК-6

						206-2022 ОК						
						Капітальний ремонт покрівлі та приміщень трьохповерхового будіння поліклініки комунального некомерційного підприємства "Чернігівська центральна районна лікарня" Чернігівської районної ради Чернігівської області за адресою: м. Чернігів, вул. Шевченка, 114						
Змін.	Кіл.	Лист	Неодк.	Підпис	Дата	ГП Соколова ГАП		Чернігівська центральна районна лікарня		Стадія	Аркуш	Аркушів
										РП	4	
Розробив Соколова Перевірив Соколова						Обмірне креслення 3 поверху М 1:100				ФОП "Соколова Т.В."		
Т. контр. Н. контр.												

Обмірне креслення горища на відмітці +9,900 М 1:100

Експлікація приміщень

№	Найменування	Площа, м ²	Кат. приміщ. за ДСТУ Б В.1.1-36:2016
1	Технічне приміщення	13,3	
2	Технічне приміщення	5,0	
3	Машинне відділення	10,7	
4	Технічне приміщення	3,8	
5	Технічне приміщення	6,6	
6	Технічне приміщення	11,2	
7	Машинне відділення	12,0	
8	Технічне приміщення	19,2	
	Всього	81,8	

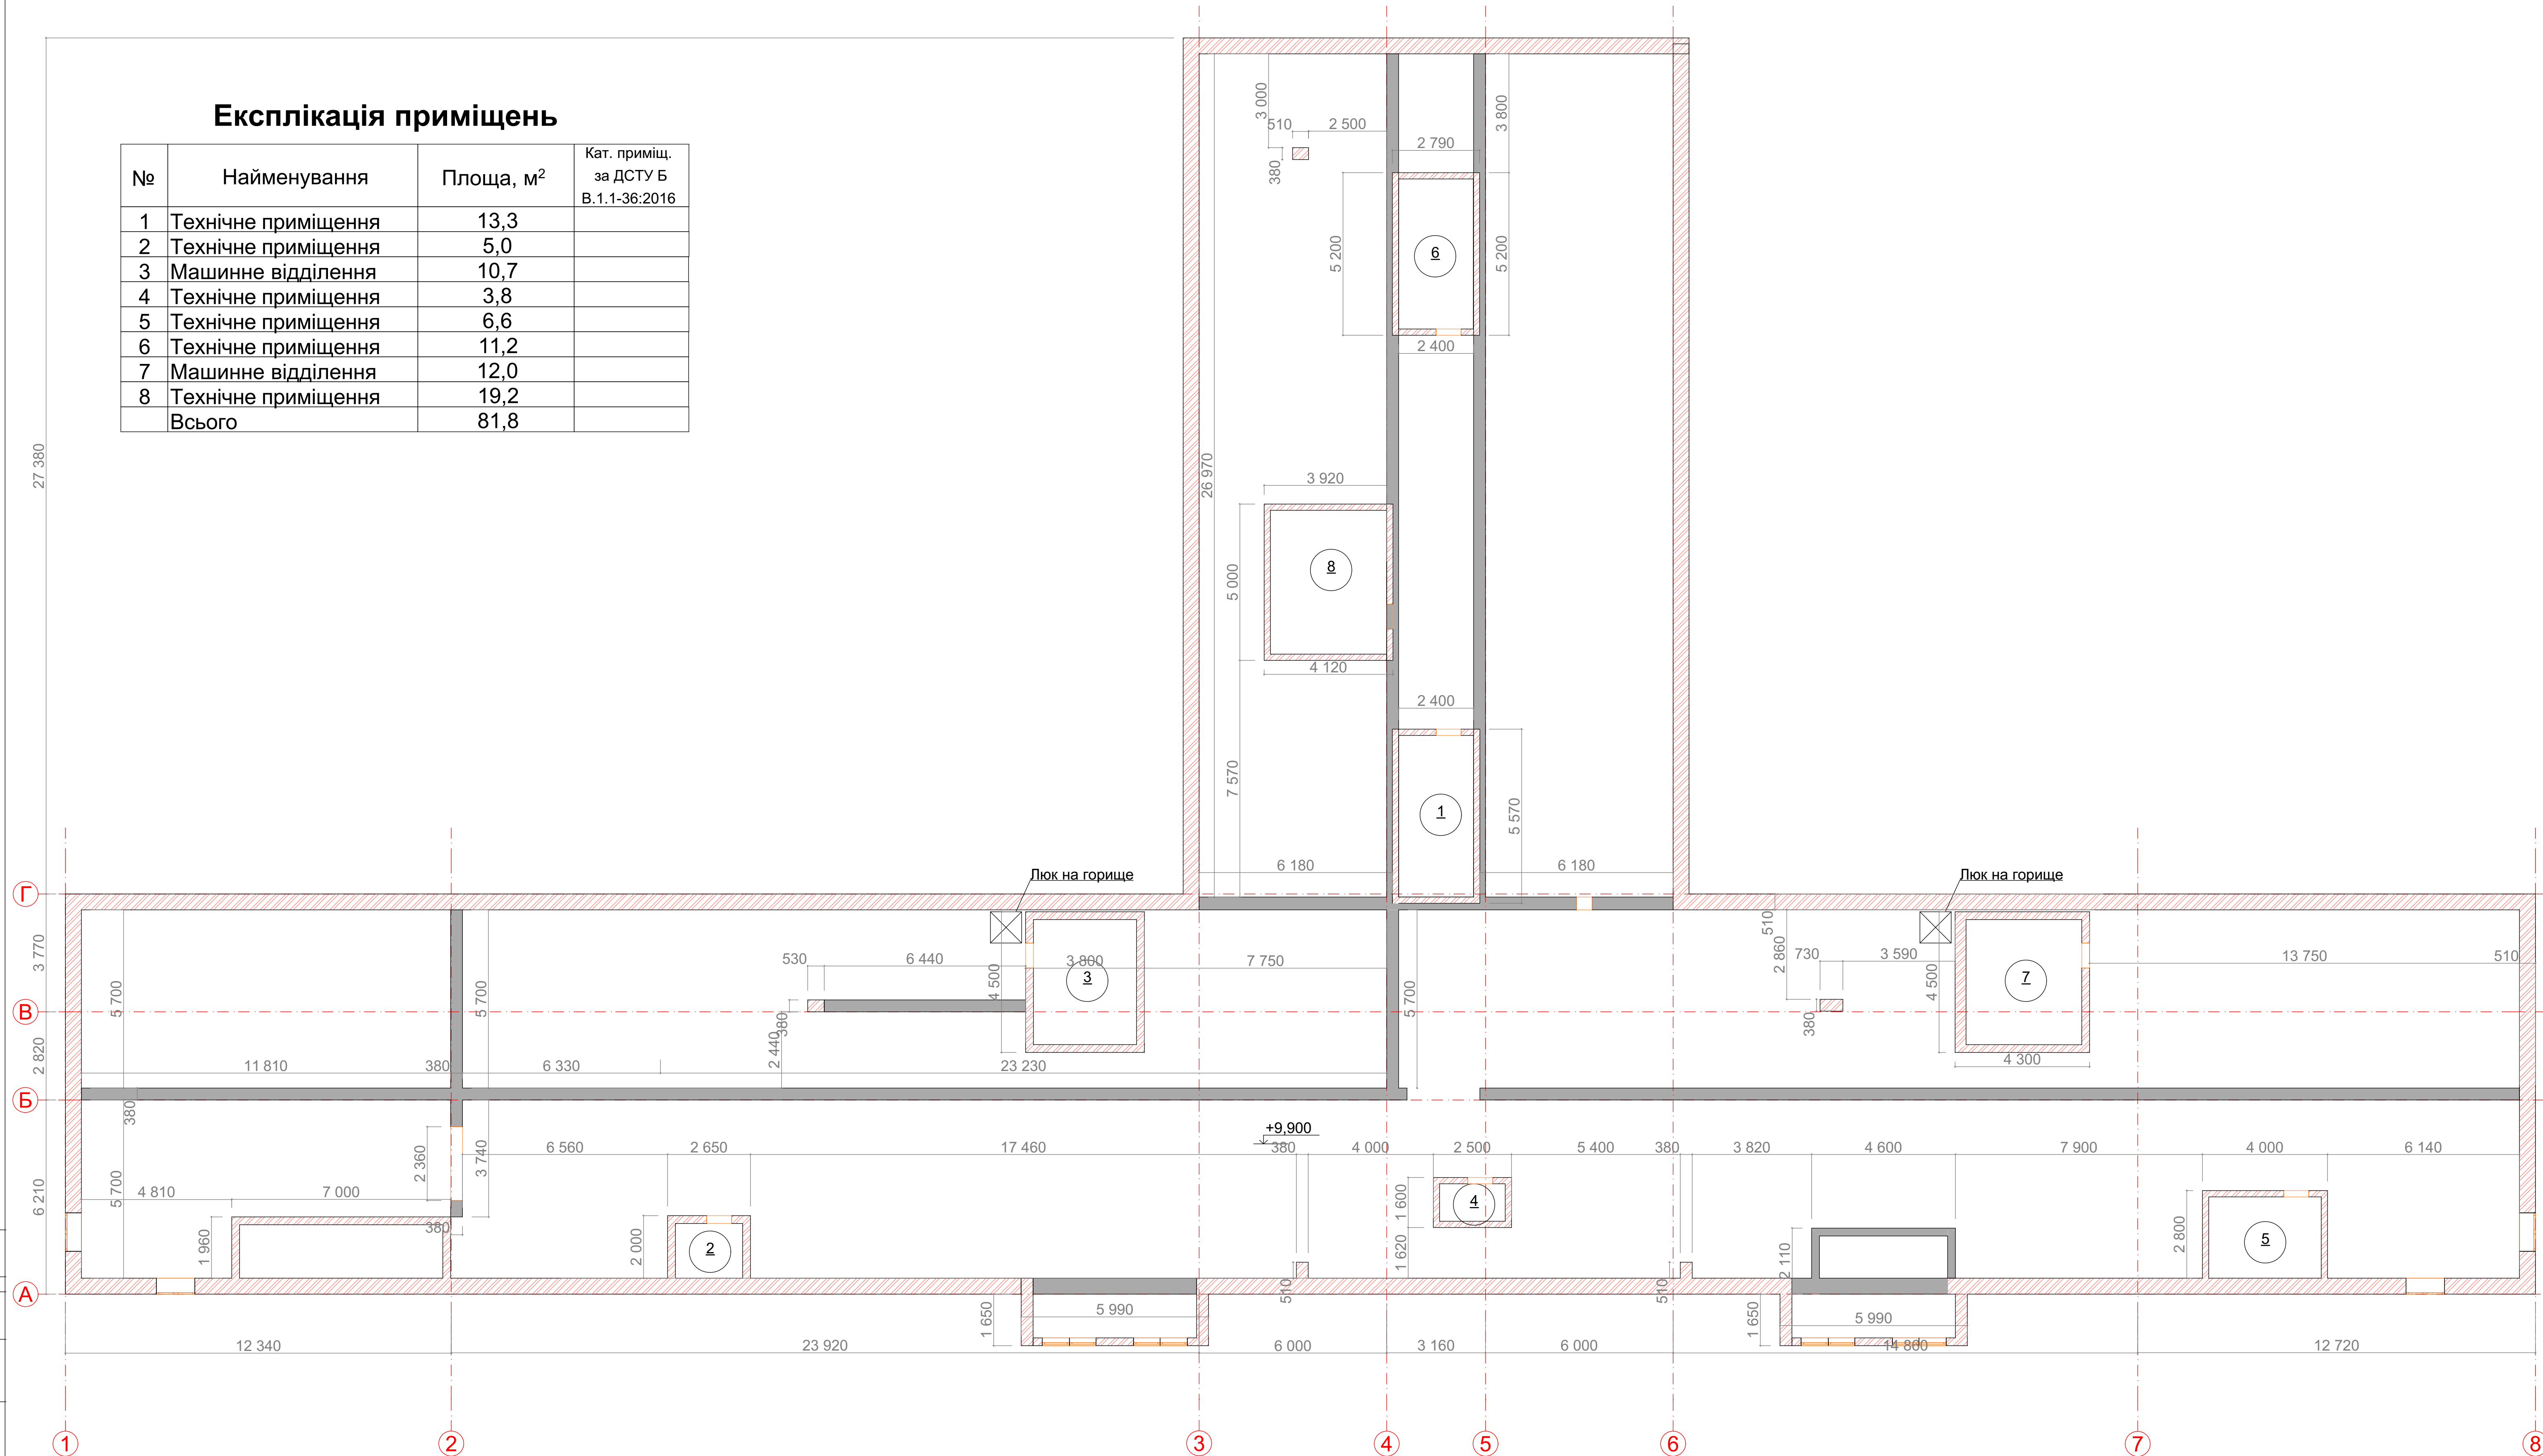


Примітка


1. Під час проведення робіт, будівля не експлуатується;
2. Відмітка підлоги горища +9.900м;
3. Вікна, що встановлюються, розроблені іншим проектом.

					206-2022 ОК
					Капітальний ремонт покрівлі та приміщень трьохповерхової будівлі поліклініки комунального некомерційного підприємства "Чернігівська центральна районна лікарня" Чернігівської районної ради Чернігівської області за адресою: м. Чернігів, вул. Шевченка, 114
Змін. Кіл.	Лист №	Підпис	Дата		
	ГП	Соколова		Чернігівська центральна районна лікарня	Стадія Аркуш Аркуші
	ГП				РП 5
Розробив	Соколова			Обмірне креслення горища М 1:100	ФОП "Соколова Т.В."
Перевірив	Соколова				
Т. контр.					
Н. контр.					

Поперечний переріз 1-1 М 1:100

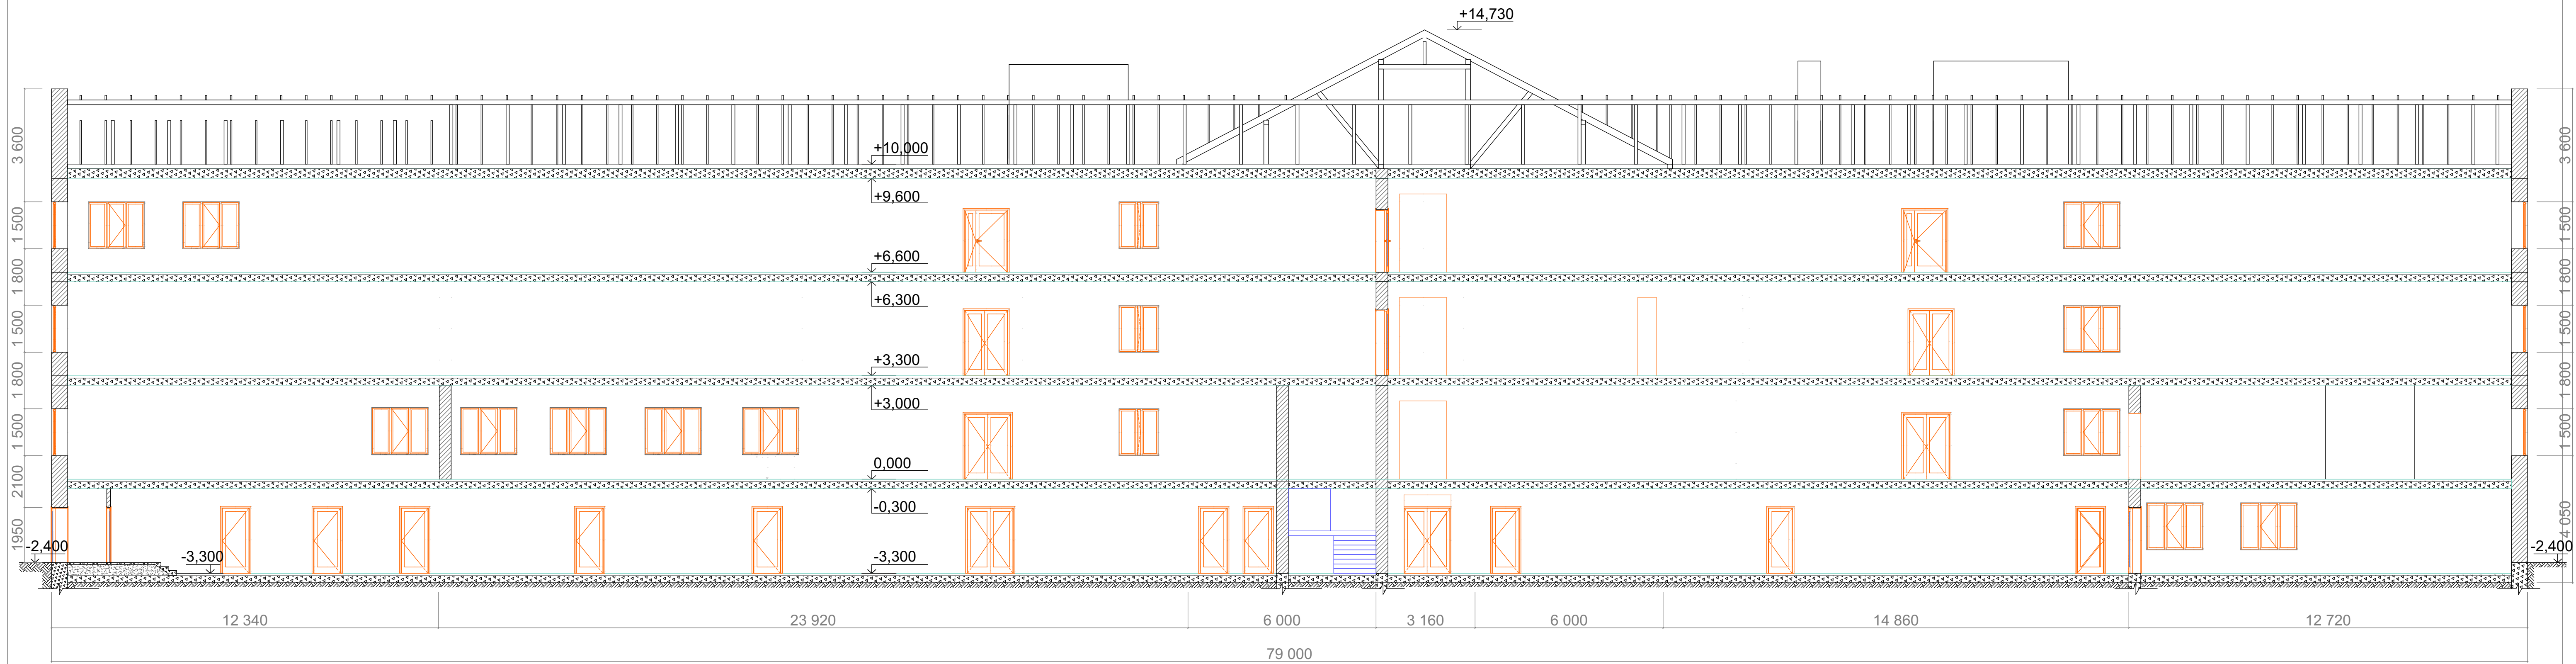

Поперечний переріз 2-2 М 1:100

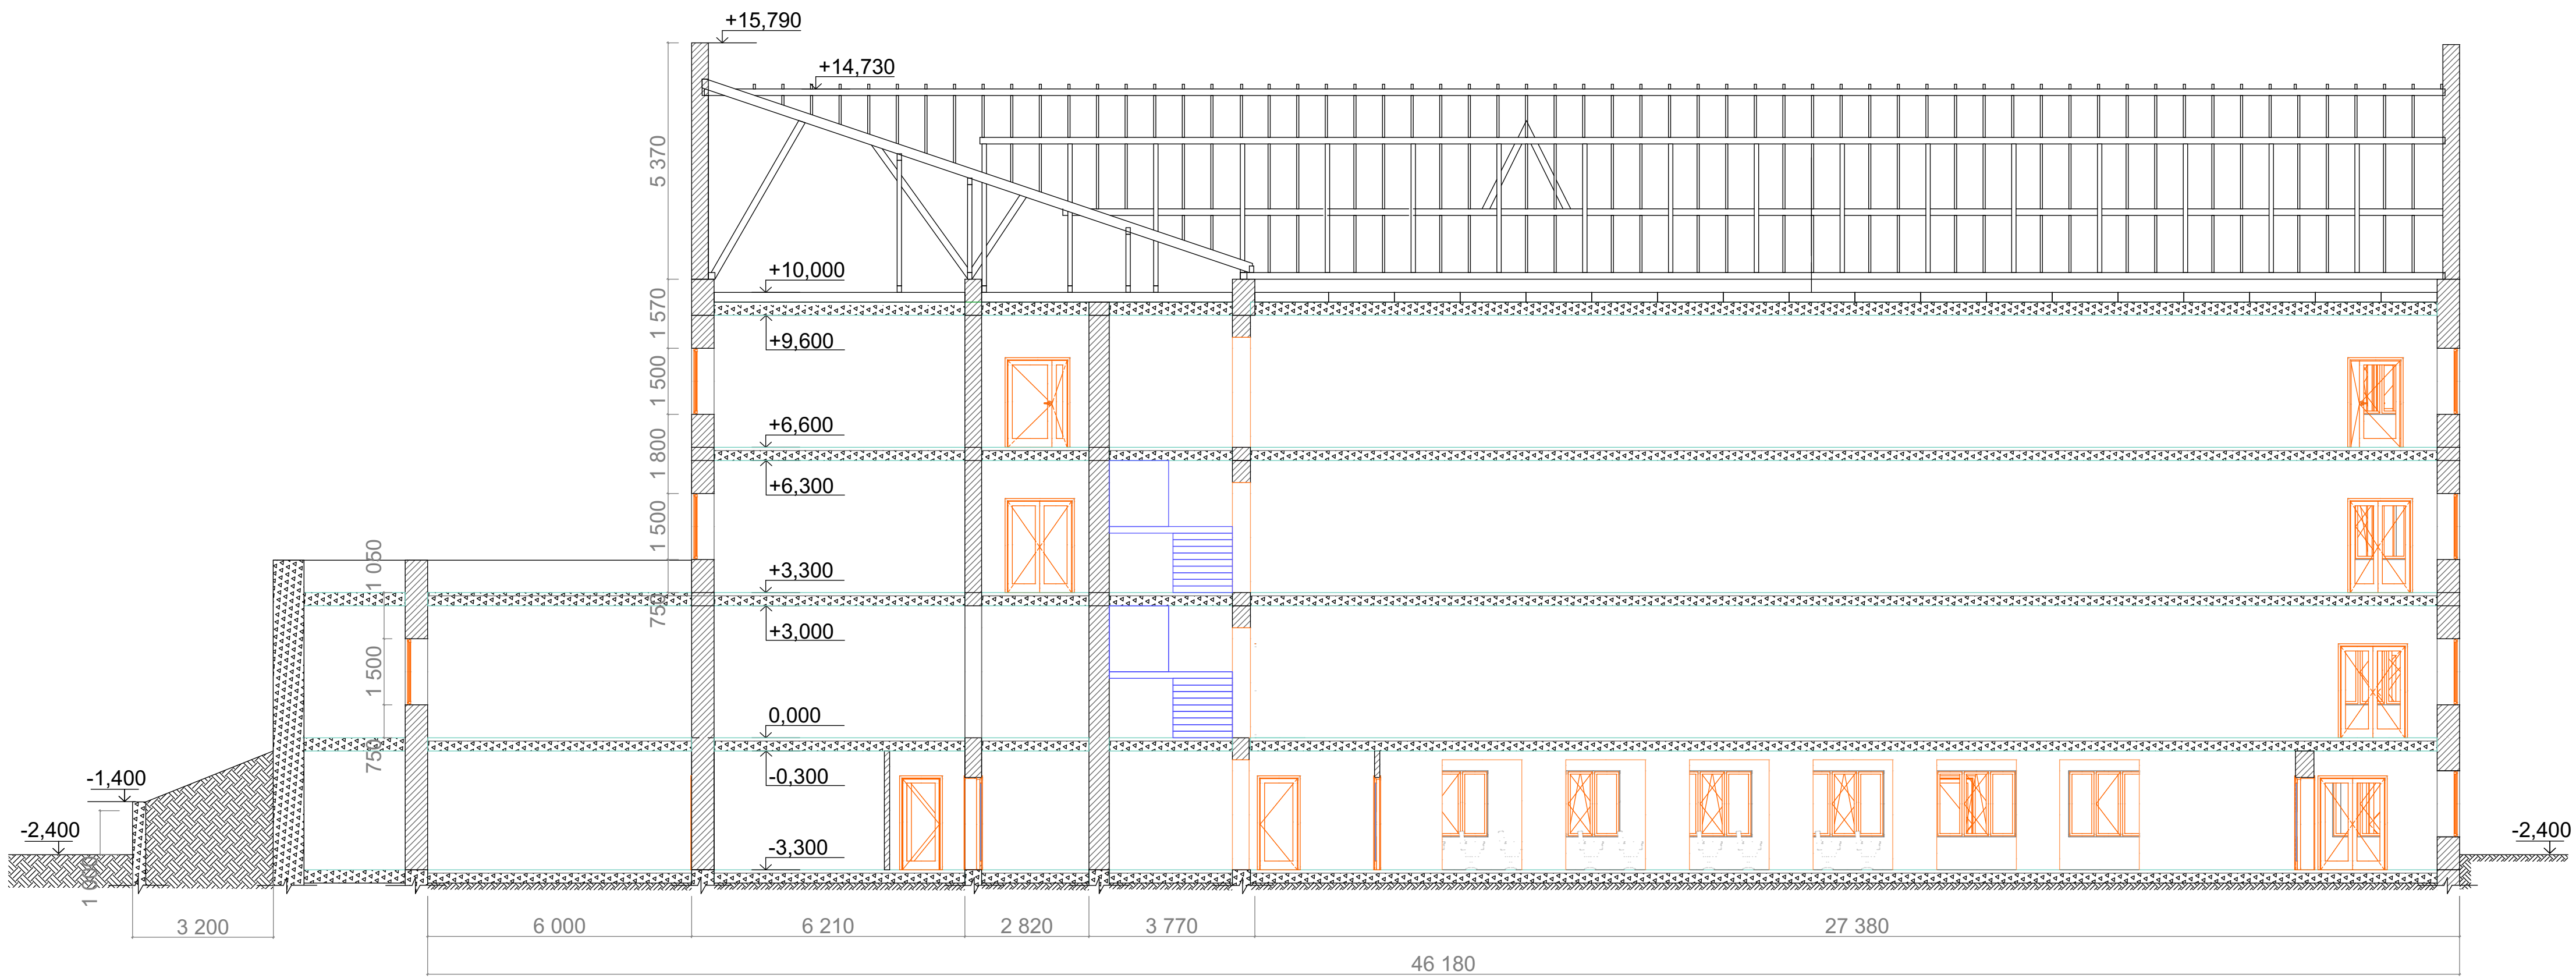


Примітка

Розрізи замарковані на аркуші ОК-3.

						206-2022 ОК			
						"Капітальний ремонт приміщень трьохповерхового будівлі поліклініки комунального некомерційного підприємства "Чернігівська центральна районна лікарня" Чернігівської районної ради Чернігівської області за адресою: м. Чернігів, вул. Шевченка, 114"			
Змін:	Кіл.	Лист	Неодк.	Підпис	Дата	Чернігівська центральна районна лікарня	Стадія	Аркуш	Аркушів
	ГП		Соколова				РП	6	
	ГАП								
	Розробив	Соколова							
	Перевірив	Соколова							
	Т. контр.					Розрізи 1-1, 2-2 М 1:100	ФОП "Соколова Т.В."		
	Н. контр.								

План покрівлі М 1:200

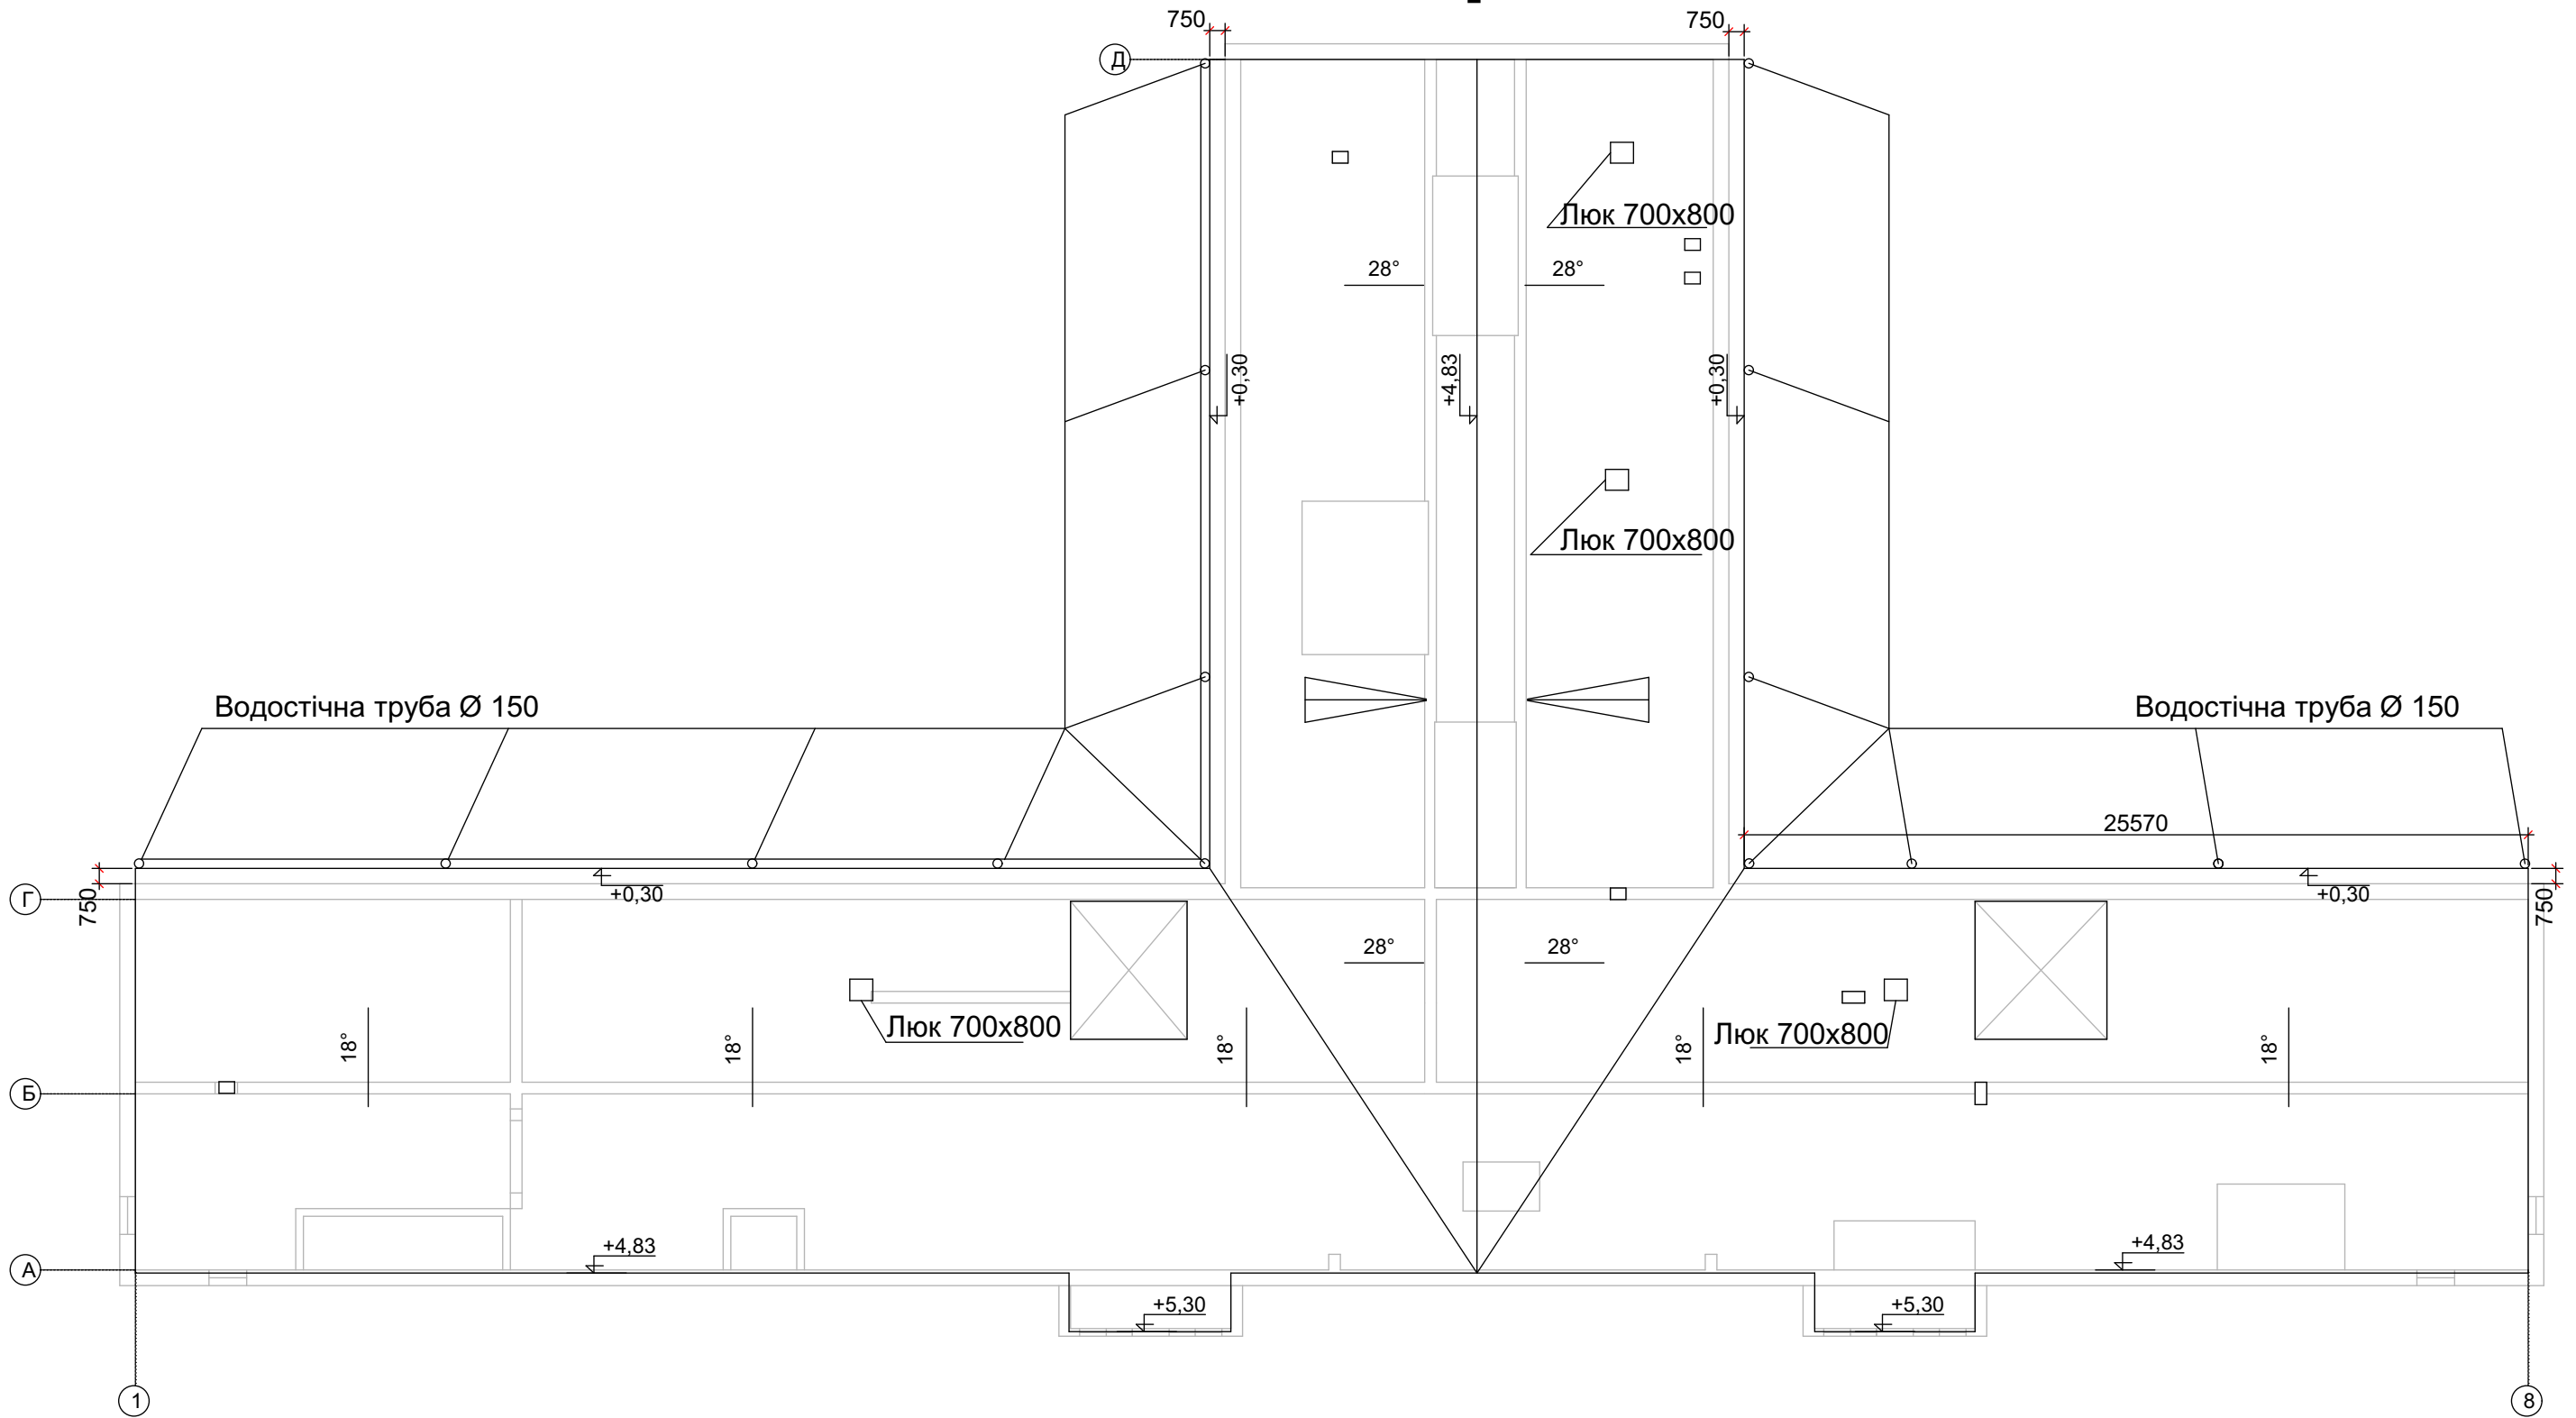

Примітки

1. Проект покрівлі розроблено іншим проектом.
2. Ухил покрівлі прийнятий відповідно до ухилів кроків 18° та 28° .
3. Водосточні труби $\varnothing 150\text{мм}$, максимальна відстань між трубами 12м - 15шт довжиною 11м.
4. Жолоби $\varnothing 150\text{мм}$, загальною довжиною 112,5м, ухил жолобів до воронки 5мм на 1м.
5. Загальна площа покрівлі з металопрофілю ТП 45 (товщиною 0,45мм)- 1663м².
6. План покрівлі дивитись разом з листами ОК.

						206-2022 - ОК			
						"Капітальний ремонт приміщень трьохповерхової будівлі поліклініки комунального некомерційного підприємства "Чернігівська центральна районна лікарня" Чернігівської районної ради Чернігівської області за адресою: м. Чернігів, вул. Шевченка, 114"			
Змін.	Кіл.	Лист	Недок.	Підпис	Дата	Чернігівська центральна районна лікарня	Стадія	Аркуш	Аркушів
		ГП		Соколова			РП	7	
		ГАП				План покрівлі М 1:100	ФОП "Соколова Т.В."		
		Розробив		Соколова					
		Перевірів		Соколова					
		Т.контр.							
		Н.контр.							



ВимЛист	№ докум.	Підпис	Дата	

206-2022 ОК

Фотофіксація 1





